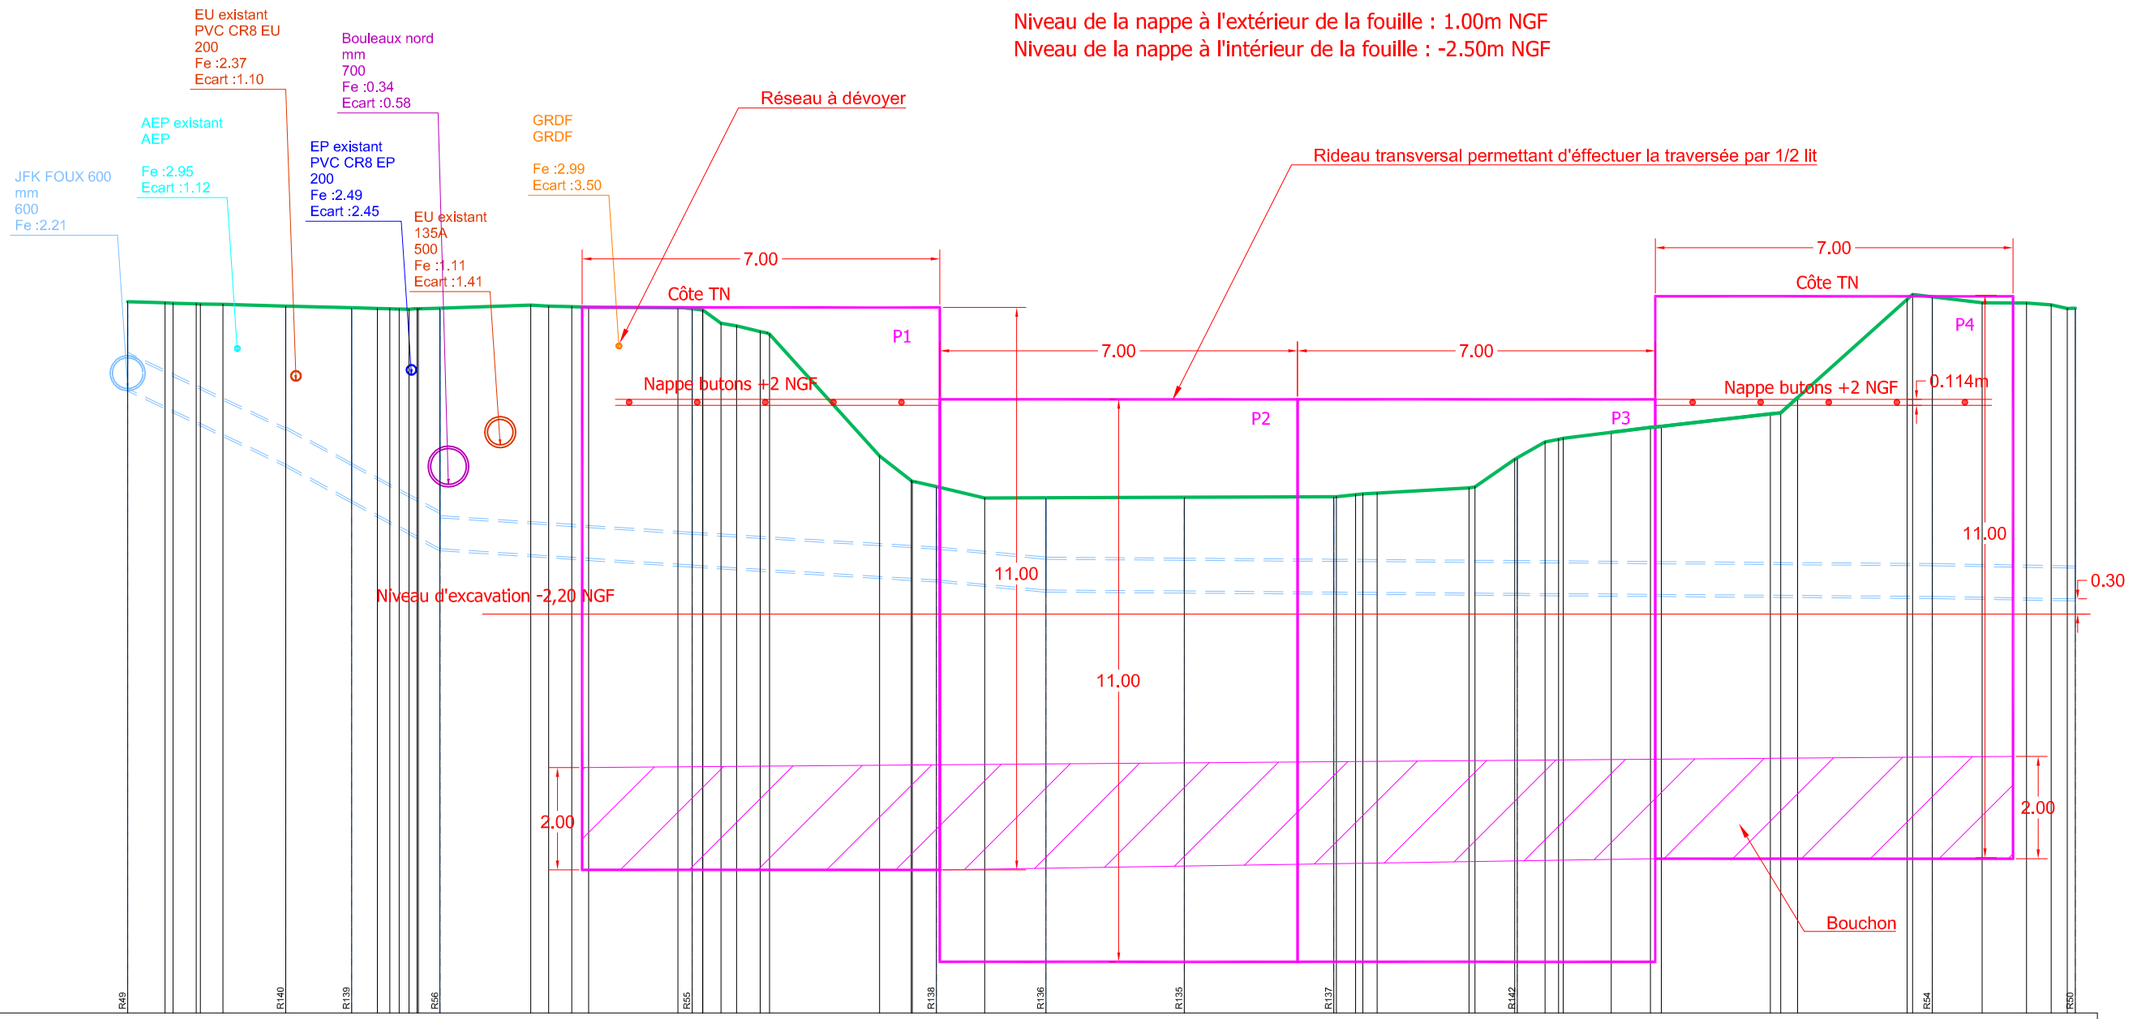

Réseau : JFK FOUX 600
Axe : Profil R49 - R50

Echelle X : 1/120
Echelle Z : 1/120

Plan Comp : -10.00

| | | |