

LEGENDE

- Terrain aménagé en espaces verts: 11970m²
- Ouvrage à créer
- Voirie lourde à créer : 900 m²
- Voies piétonnes à créer : 895 m²
- Clôtures
- Volume à démolir (PD en cours d'instruction)
- Arbres existant 37 U
- Arbres à abattre 6 U
- Arbres à planter 25 U

PINUS PINEA Pin parasol T 20/25	9U
ACER NEGUNDO érable négundo T 20/25	7U
ALNUS CORDATA alne de Corse T 20/25	3U
FRAXINUS ORNUS frêne à fleurs T 20/25	6U




PC 02.1



Conception-Réalisation-Exploitation-Maintenance (CREM)
relatif à la future station de traitement
des eaux usées du SYMISCA

© Tous droits réservés AERIS 2015

SITE EXISTANT
Permis de Construire
PIECES COMPL. 07/2016
Plan de masse générale
A3 – Echelle : 1/500

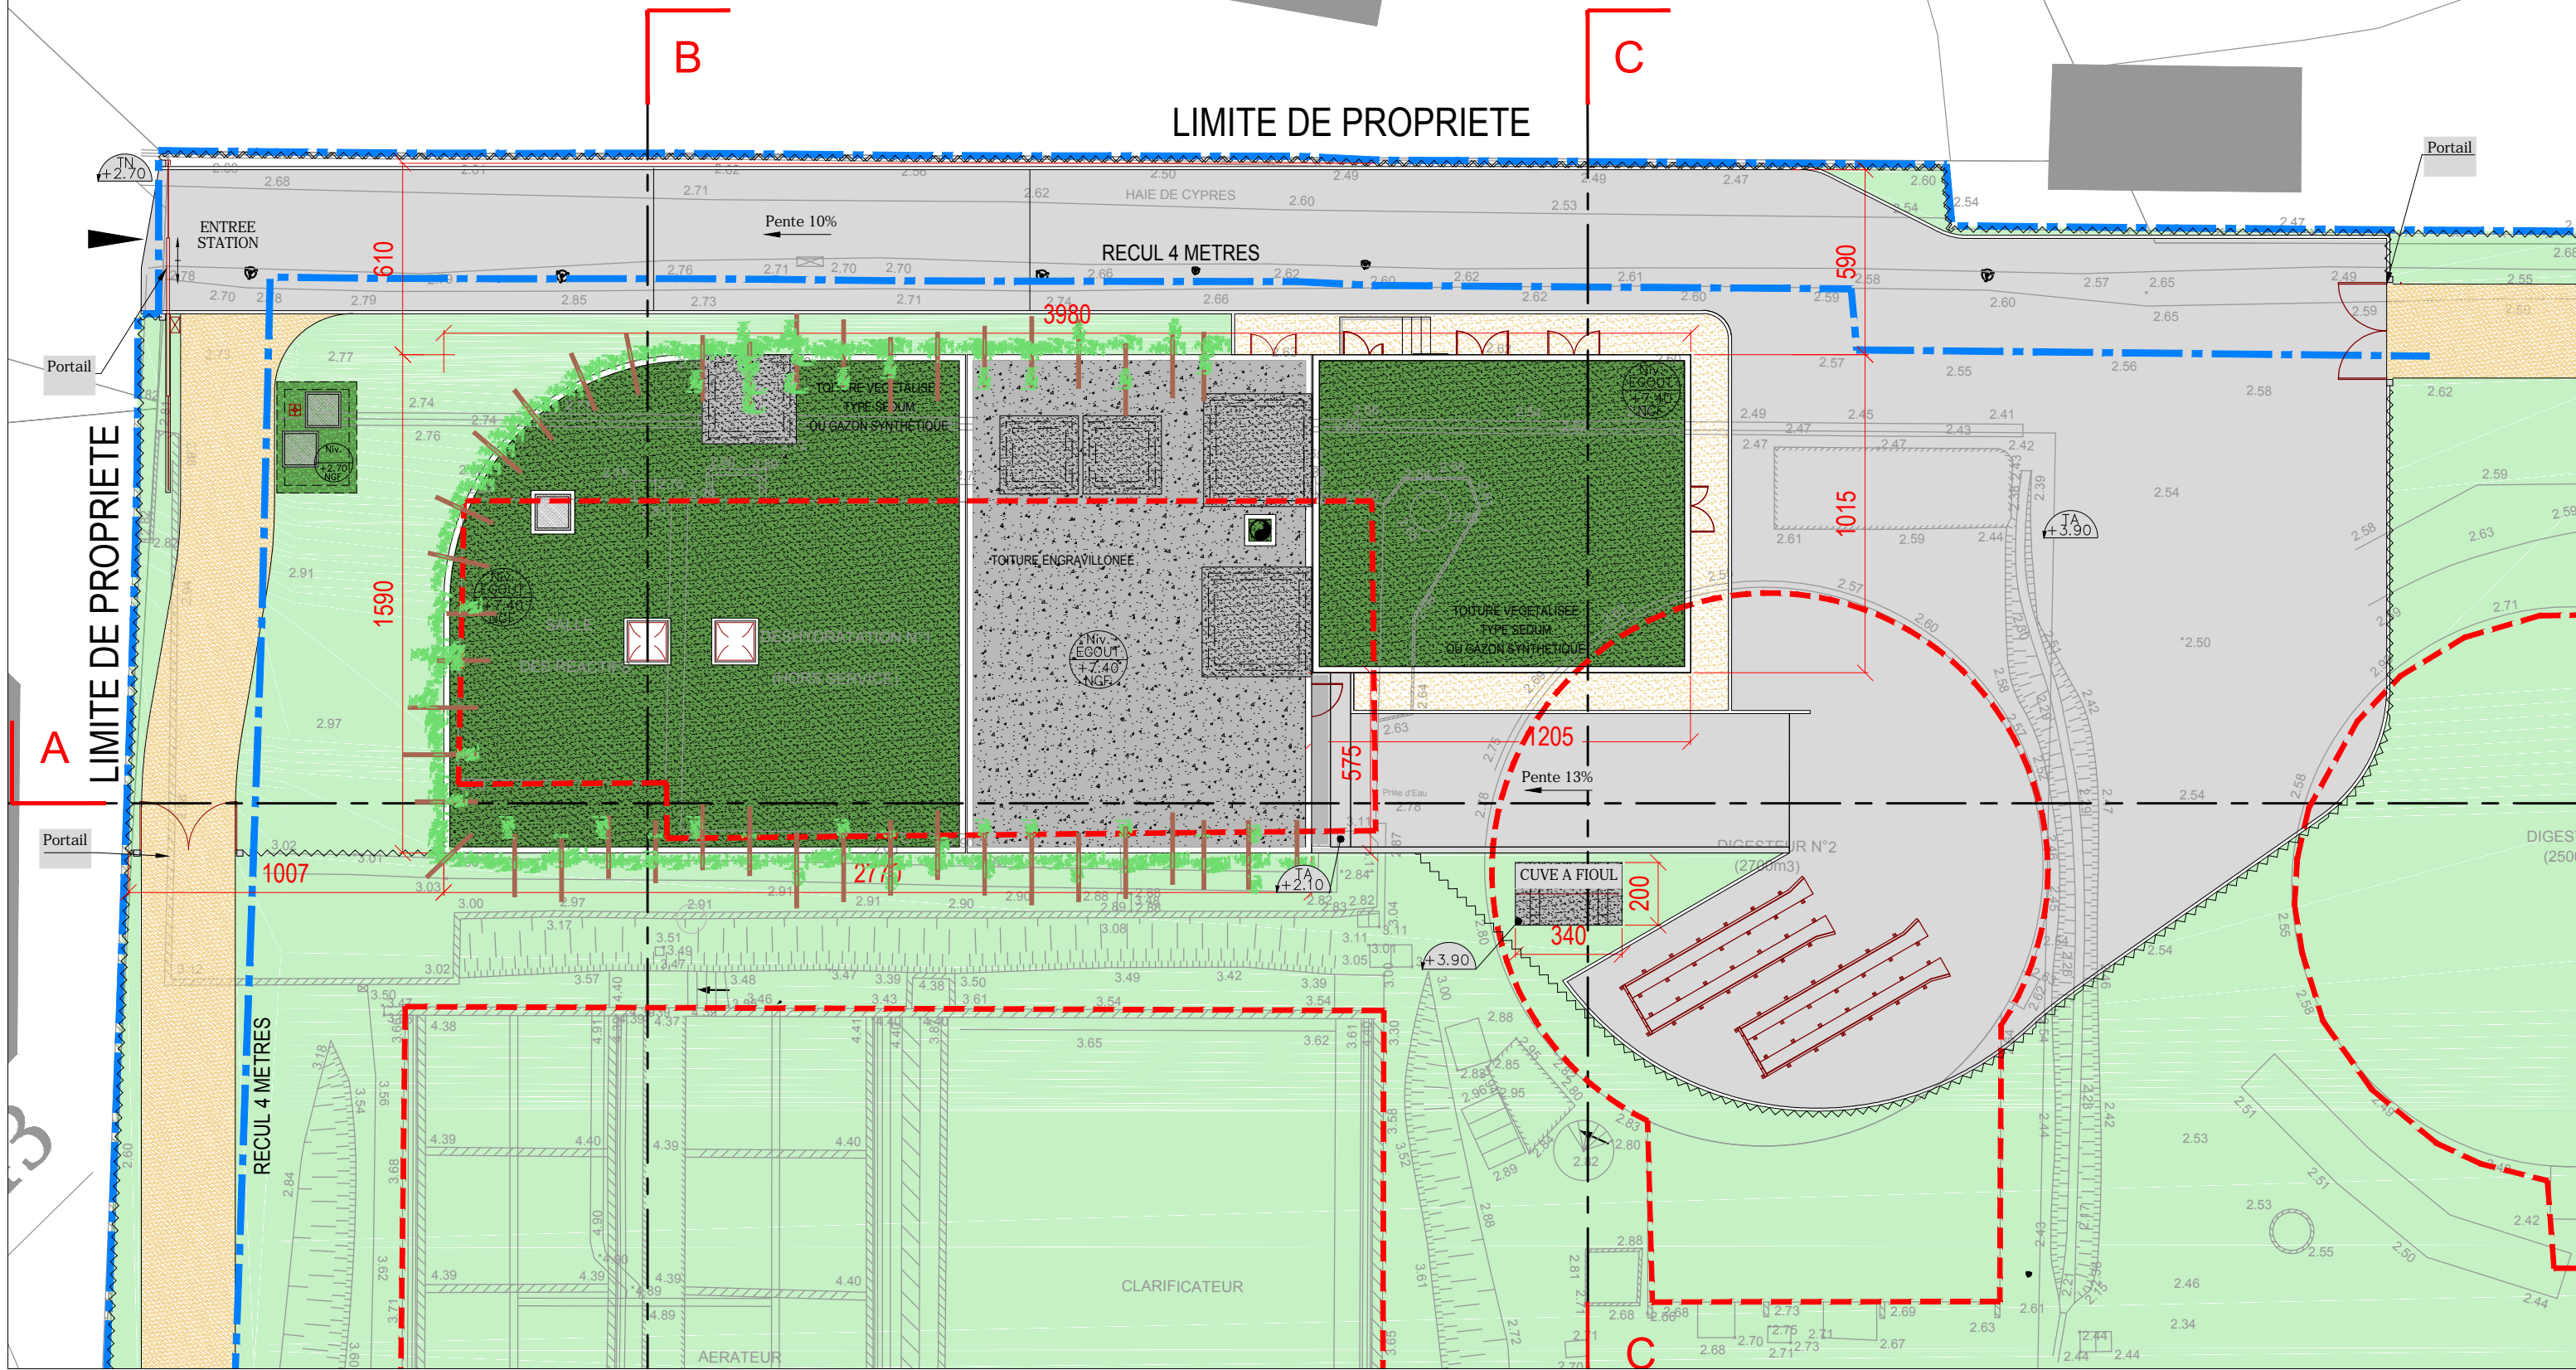

PC 02.2




Conception-Réalisation-Exploitation-Maintenance (CREM)
relatif à la future station de traitement
des eaux usées du SYMISCA

© Tous droits réservés AERIS 2015

SITE EXISTANT
Permis de Construire
PIECES COMPL. 07/2016
Plan de masse des constructions
et toitures A3 – Echelle : 1/200





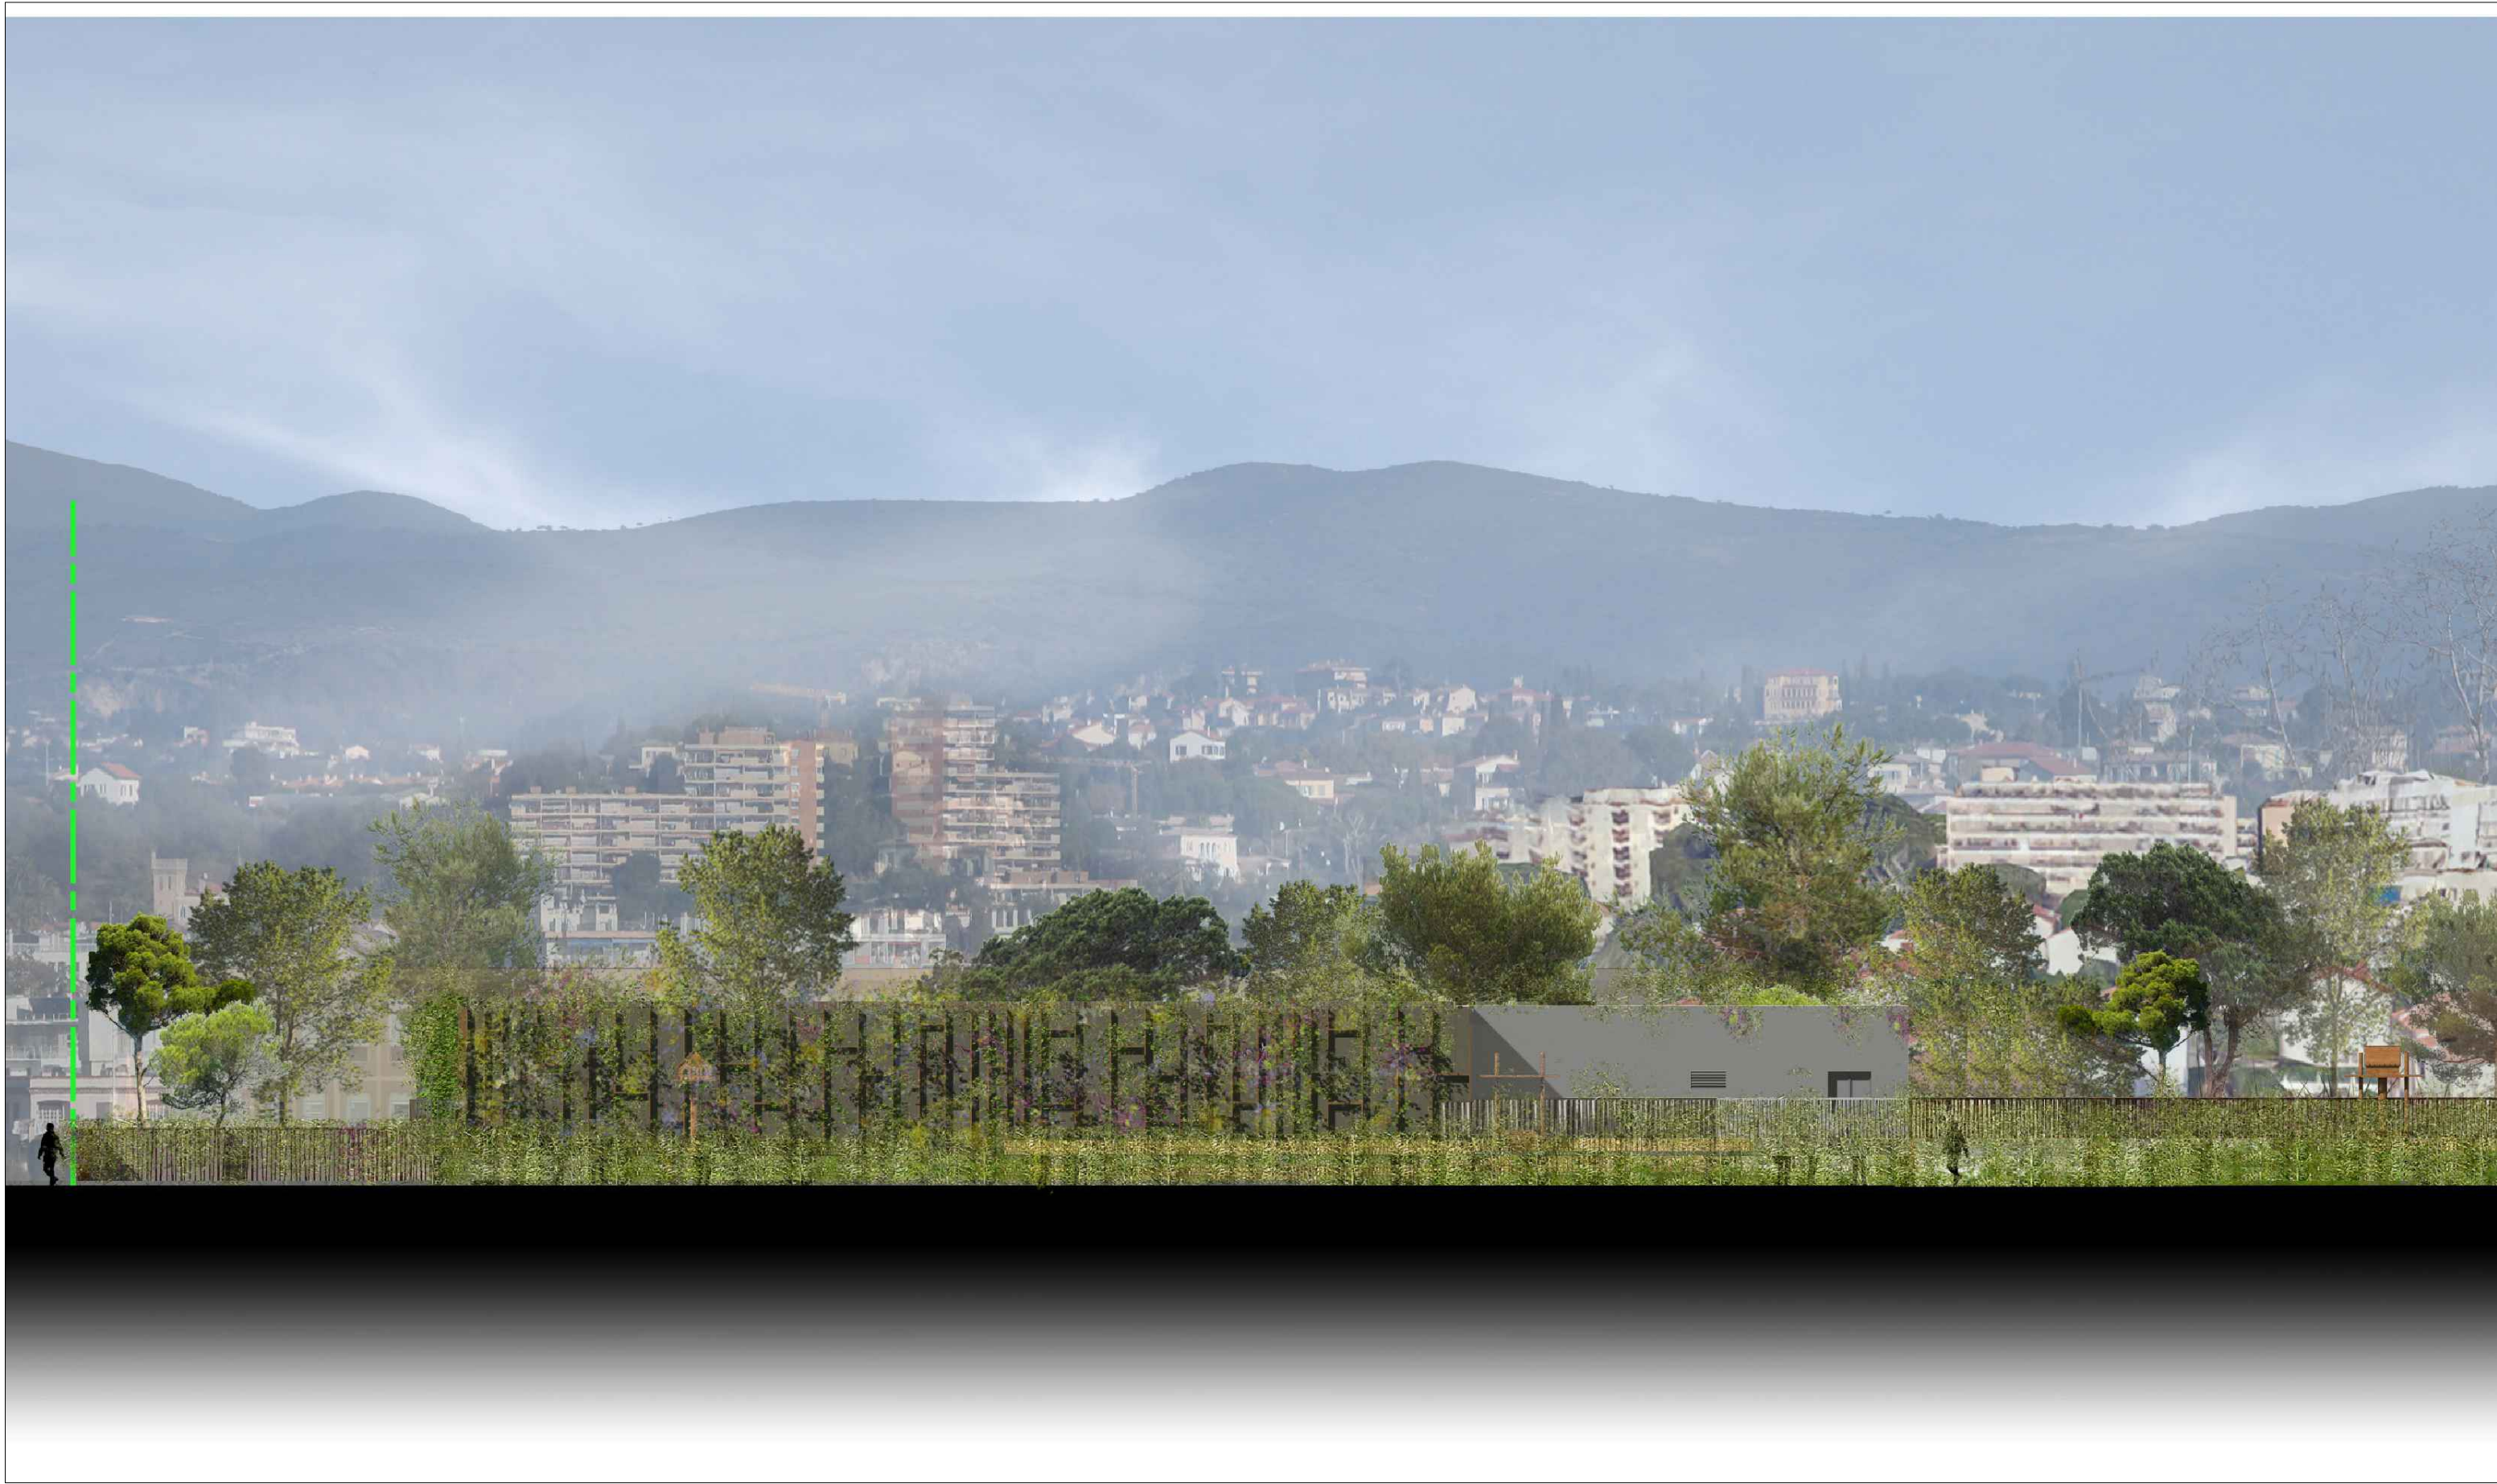







Photomontage de principe
clôture non figurée