

PÔLE AMENAGEMENT, DEVELOPPEMENT ET DEPLACEMENTS
DIRECTION DES DEPLACEMENTS ET DES INFRASTRUCTURES ROUTIERES ET AERONAUTIQUES
SERVICE INGENIERIE

Commune d'Aiguilles

RD947

DEVIATION DU PAS DE L'OURS

**Dossier de demande d'examen au cas par cas
préalable à la réalisation éventuelle
d'une évaluation environnementale**


6 - Profils en travers type

DATE	MODIFICATION	Dossier suivi par le Technicien	Vérifié par le Chef du service	Vu par le Directeur	INDICE
22/01/2018	1 ^{ère} émission	F.PEUZIN	G.DELABELLE	JL.BERTHINIER	

RD 947

Profil type

Section courante-Echelle : 1/100

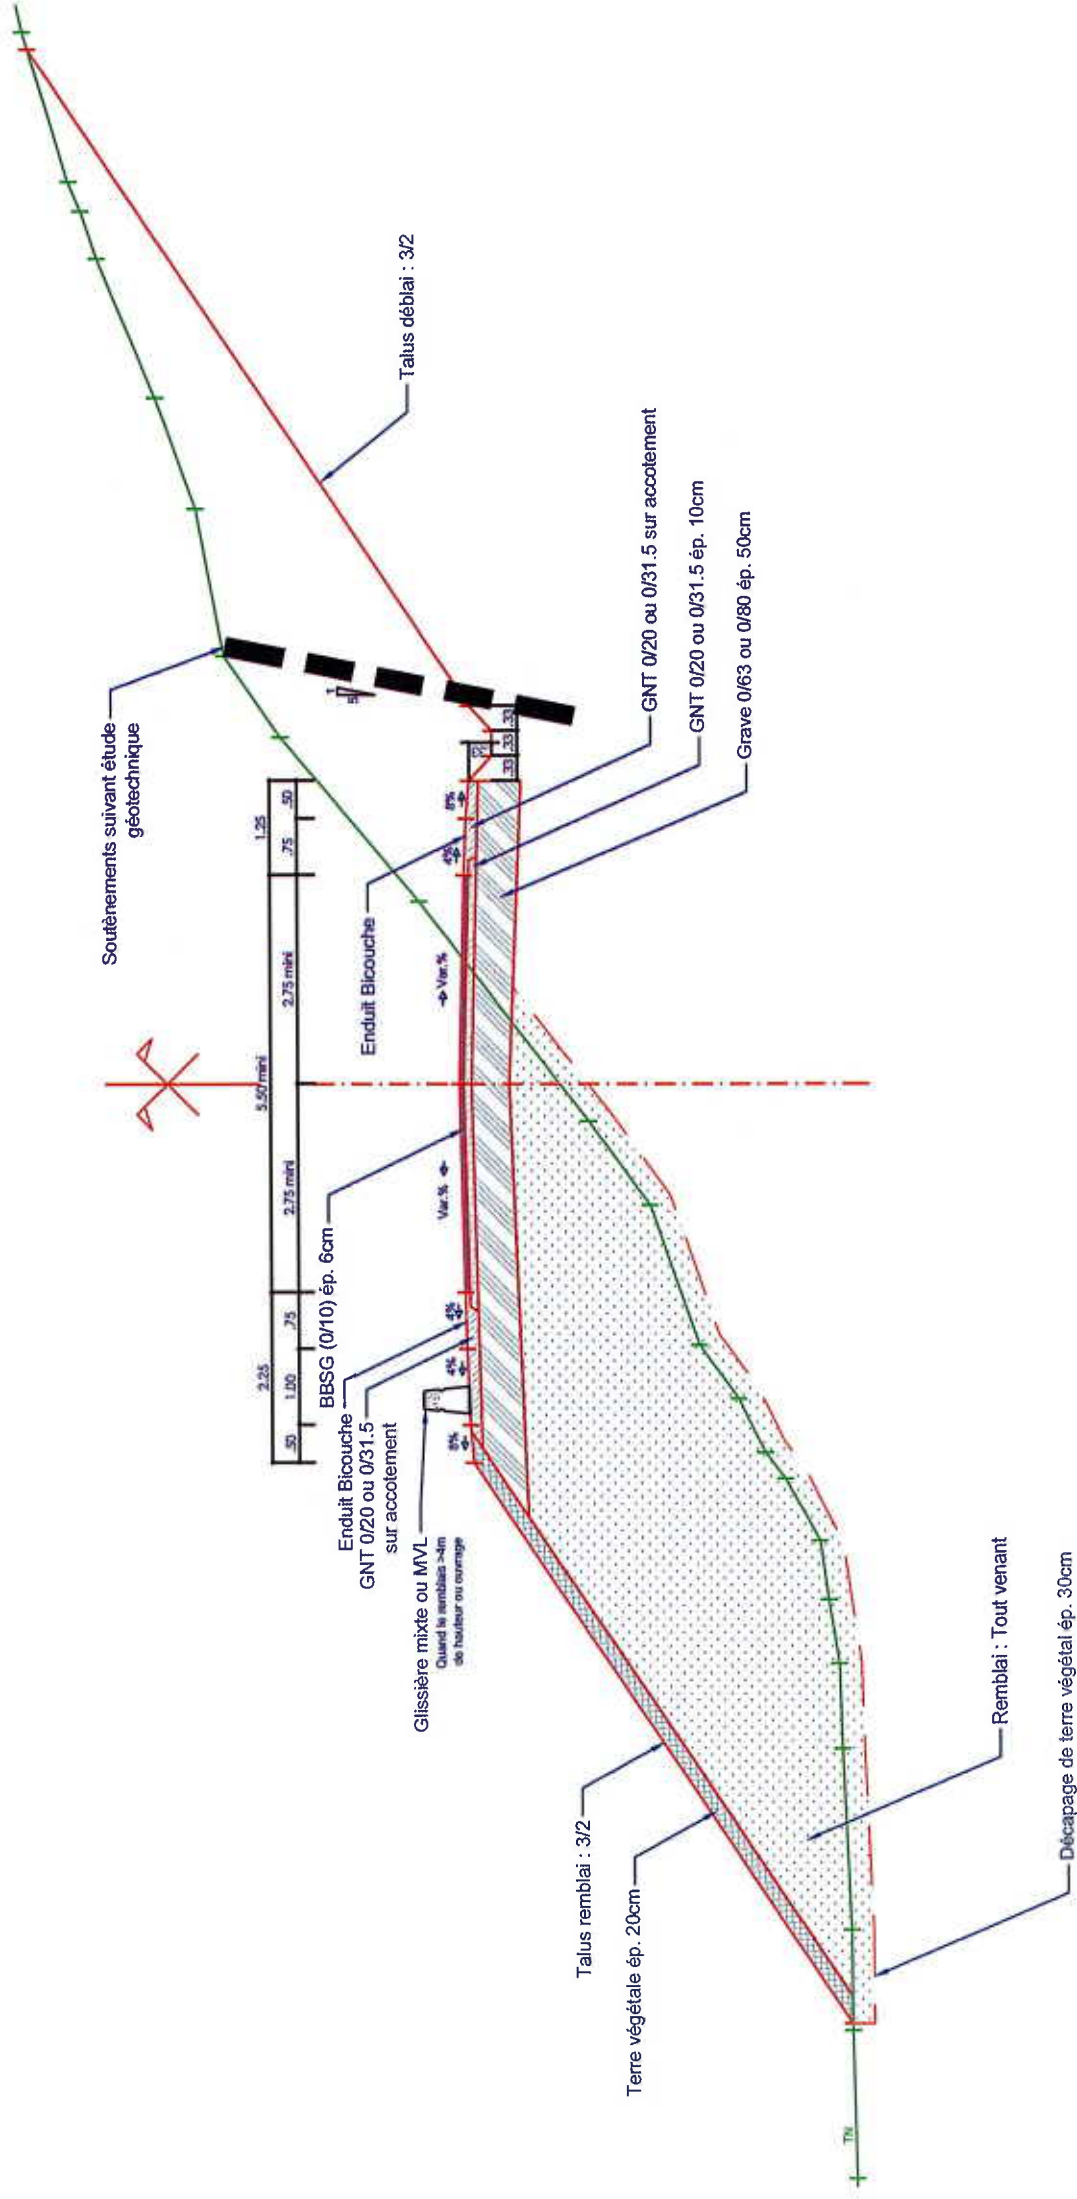

Sur une épingle-Echelle : 1/100

