





MAITRE D'OUVRAGE	ADRESSE	ADRESSE DU PROJET	PHASE	Plan de situation	ECHELLE:	MAITRE D'OEUVRE		ADRESSE	DATE	01
SCCV CANTEPERDRIX	583 Avenue du Prado 13008 Marseille 04 91 32 28 28	427 Avenue des Granieres - 13600 La Ciotat Parcelles cadastrées: 51, 52, 53, 62, 63, 64, 65, 66, 67, 1093, 1010, 1111, 1145 - 16238 m² Surface parcellaire arpentée: 8875 m² + 7058 m² + 363 = 16 296 m²	PC			A.I DESIGN ARCHITECTURE M. PORCELLA Gianfranco ARCHITECTE D.E		420 chemin des Mattes, ATHELIA I, 13600 La Ciotat tel : 04 42 01 02 62 fax : 04 42 83 16 63 email : architectes@aidesign.fr	31/05/2018	

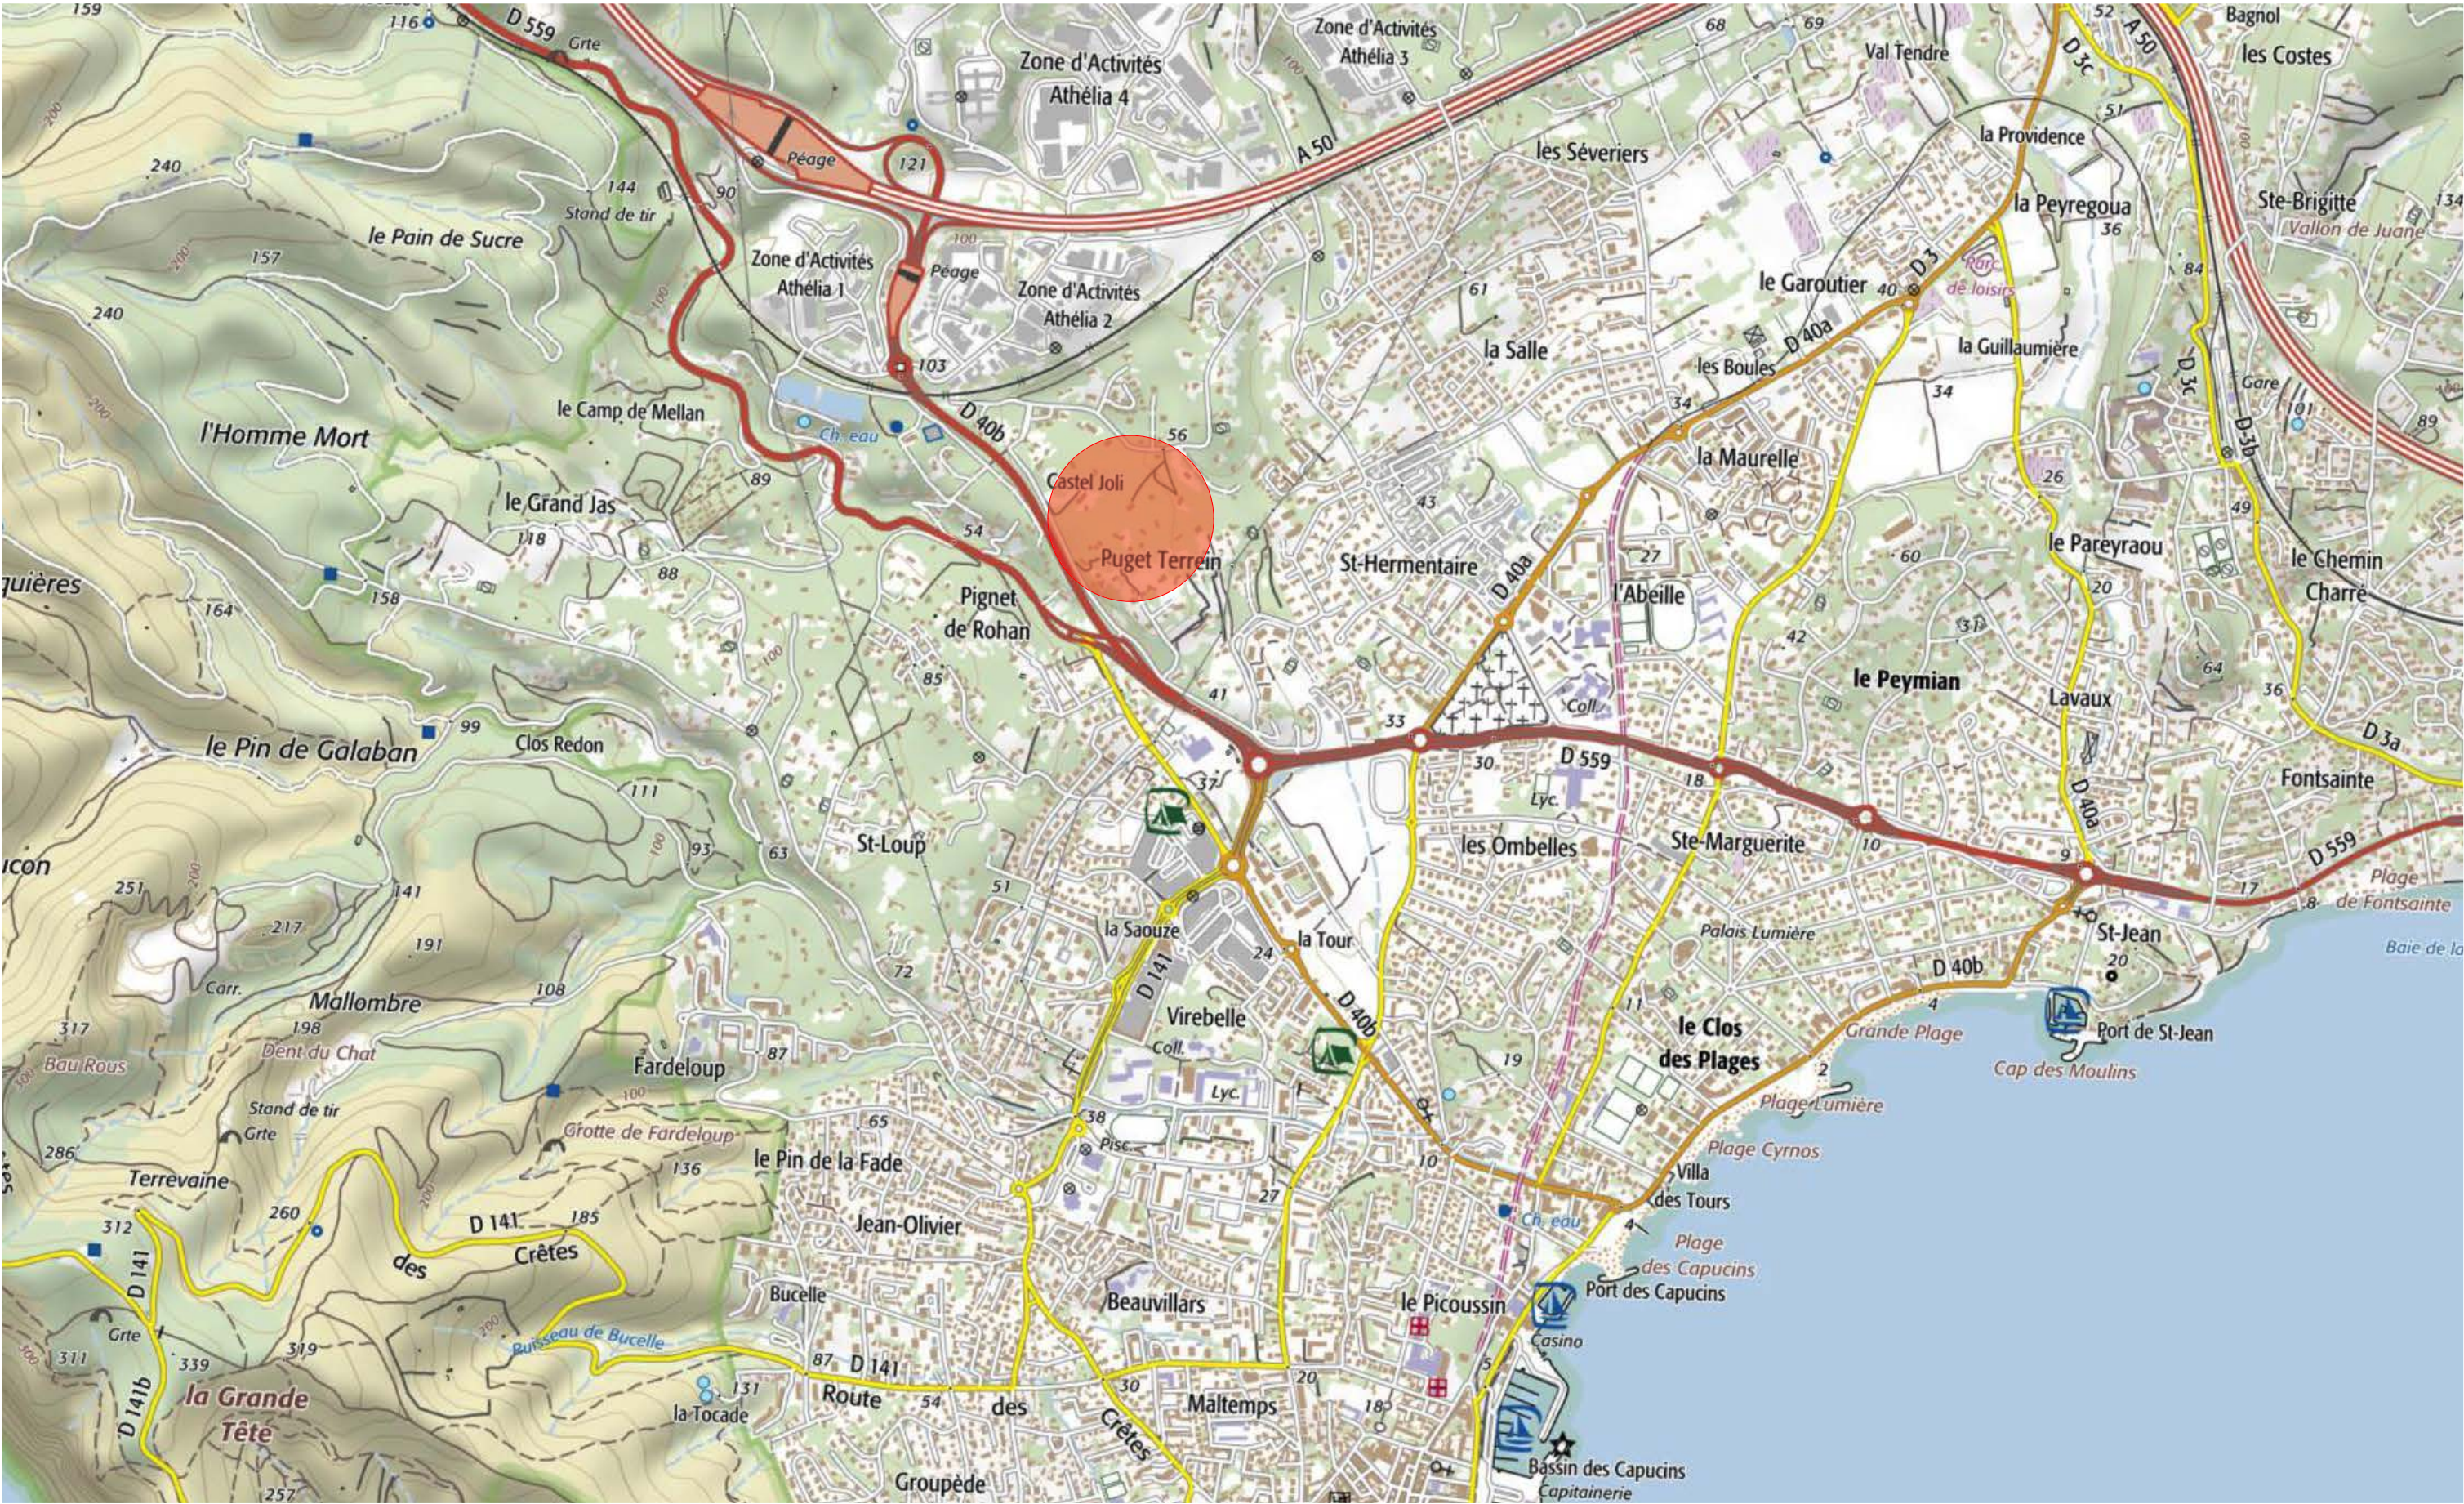

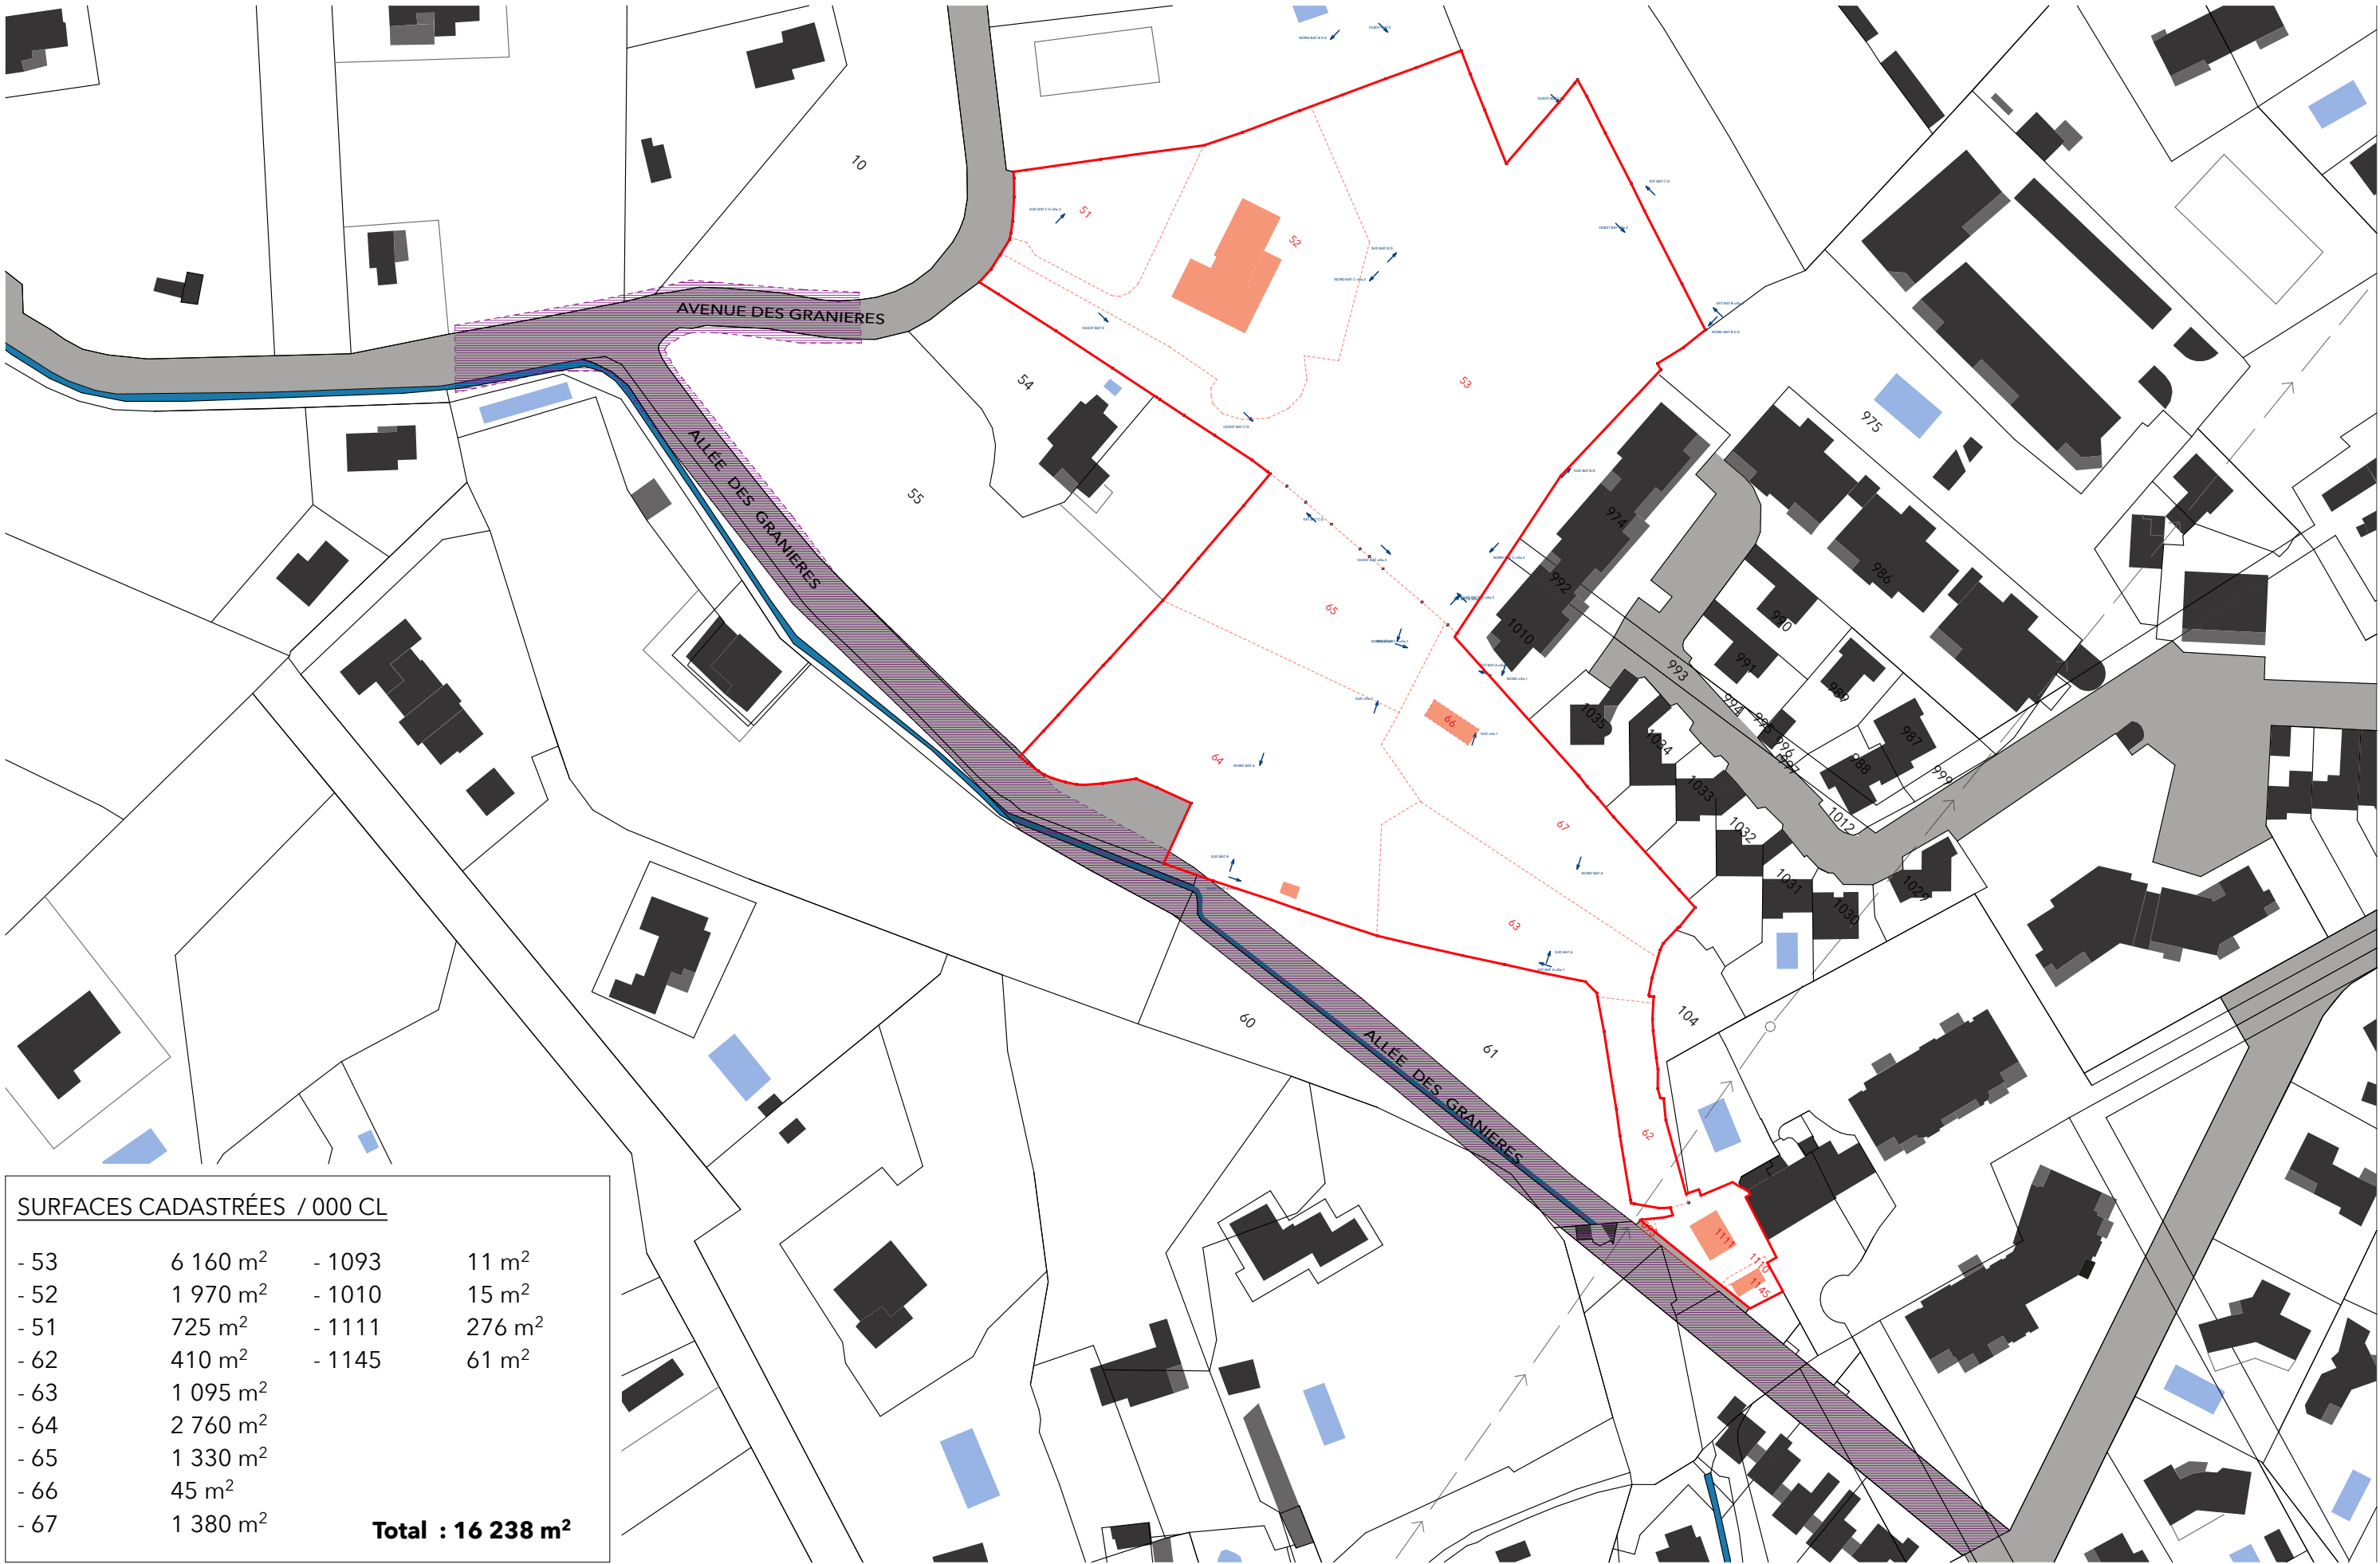

MAITRE D'OUVRAGE	ADRESSE	ADRESSE DU PROJET	PHASE	Plan de masse défrichement	ECHELLE:	MAITRE D'OEUVRE		ADRESSE	DATE	03
SCCV CANTEPERDRIX	583 Avenue du Prado 13008 Marseille 04 91 32 28 28	427 Avenue des Granieres - 13600 La Ciotat Parcelles cadastrées: 51, 52, 53, 62, 63, 64, 65, 66, 67, 1093, 1010, 1111, 1145 : 16238 m ² Surface parcellaire arpentée: 8875 m ² + 7058 m ² +363 = 16 296 m ²	PC		1:750	A.I DESIGN ARCHITECTURE M. PORCELLA Gianfranco ARCHITECTE D.E		420 chemin des Mattes, ATHELIA I, 13600 La Ciotat tel : 04 42 01 02 62 fax : 04 42 83 16 63 email : architectes@aidesign.fr	31/05/2018	



VUE AERIENNE



PHOTO 01



PHOTO 02

MAITRE D'OUVRAGE	ADRESSE	ADRESSE DU PROJET	PHASE	Photographies	ECHELLE:	MAITRE D'OEUVRE		ADRESSE	DATE	04
SCCV CANTEPERDRIX	583 Avenue du Prado 13008 Marseille 04 91 32 28 28	427 Avenue des Granieres - 13600 La Ciotat Parcelles cadastrées: 51, 52, 53, 62, 63, 64, 65, 66, 67, 1093, 1010, 1111, 1145 - 16238 m² Surface parcellaire arpentée: 8875 m² + 7058 m²+363 = 16 296 m²	PC			A.I DESIGN ARCHITECTURE M. PORCELLA Gianfranco ARCHITECTE D.E		420 chemin des Mattes, ATHELIA I, 13600 La Ciotat tel : 04 42 01 02 62 fax : 04 42 83 16 63 email : architectes@aidesign.fr	31/05/2018	