

Emprise projet EASTPARK 2

Complexe sportif

L'Huveaune

Nouvelle voie U424

Logements en construction
faisant partis du projet EASTPARK

Parking concession Mercedes

Logements en construction


Logements récents

Castorama existant

Concession Mercedes existante

Villa Somefor existante

Boulevard Pont de Vivaux

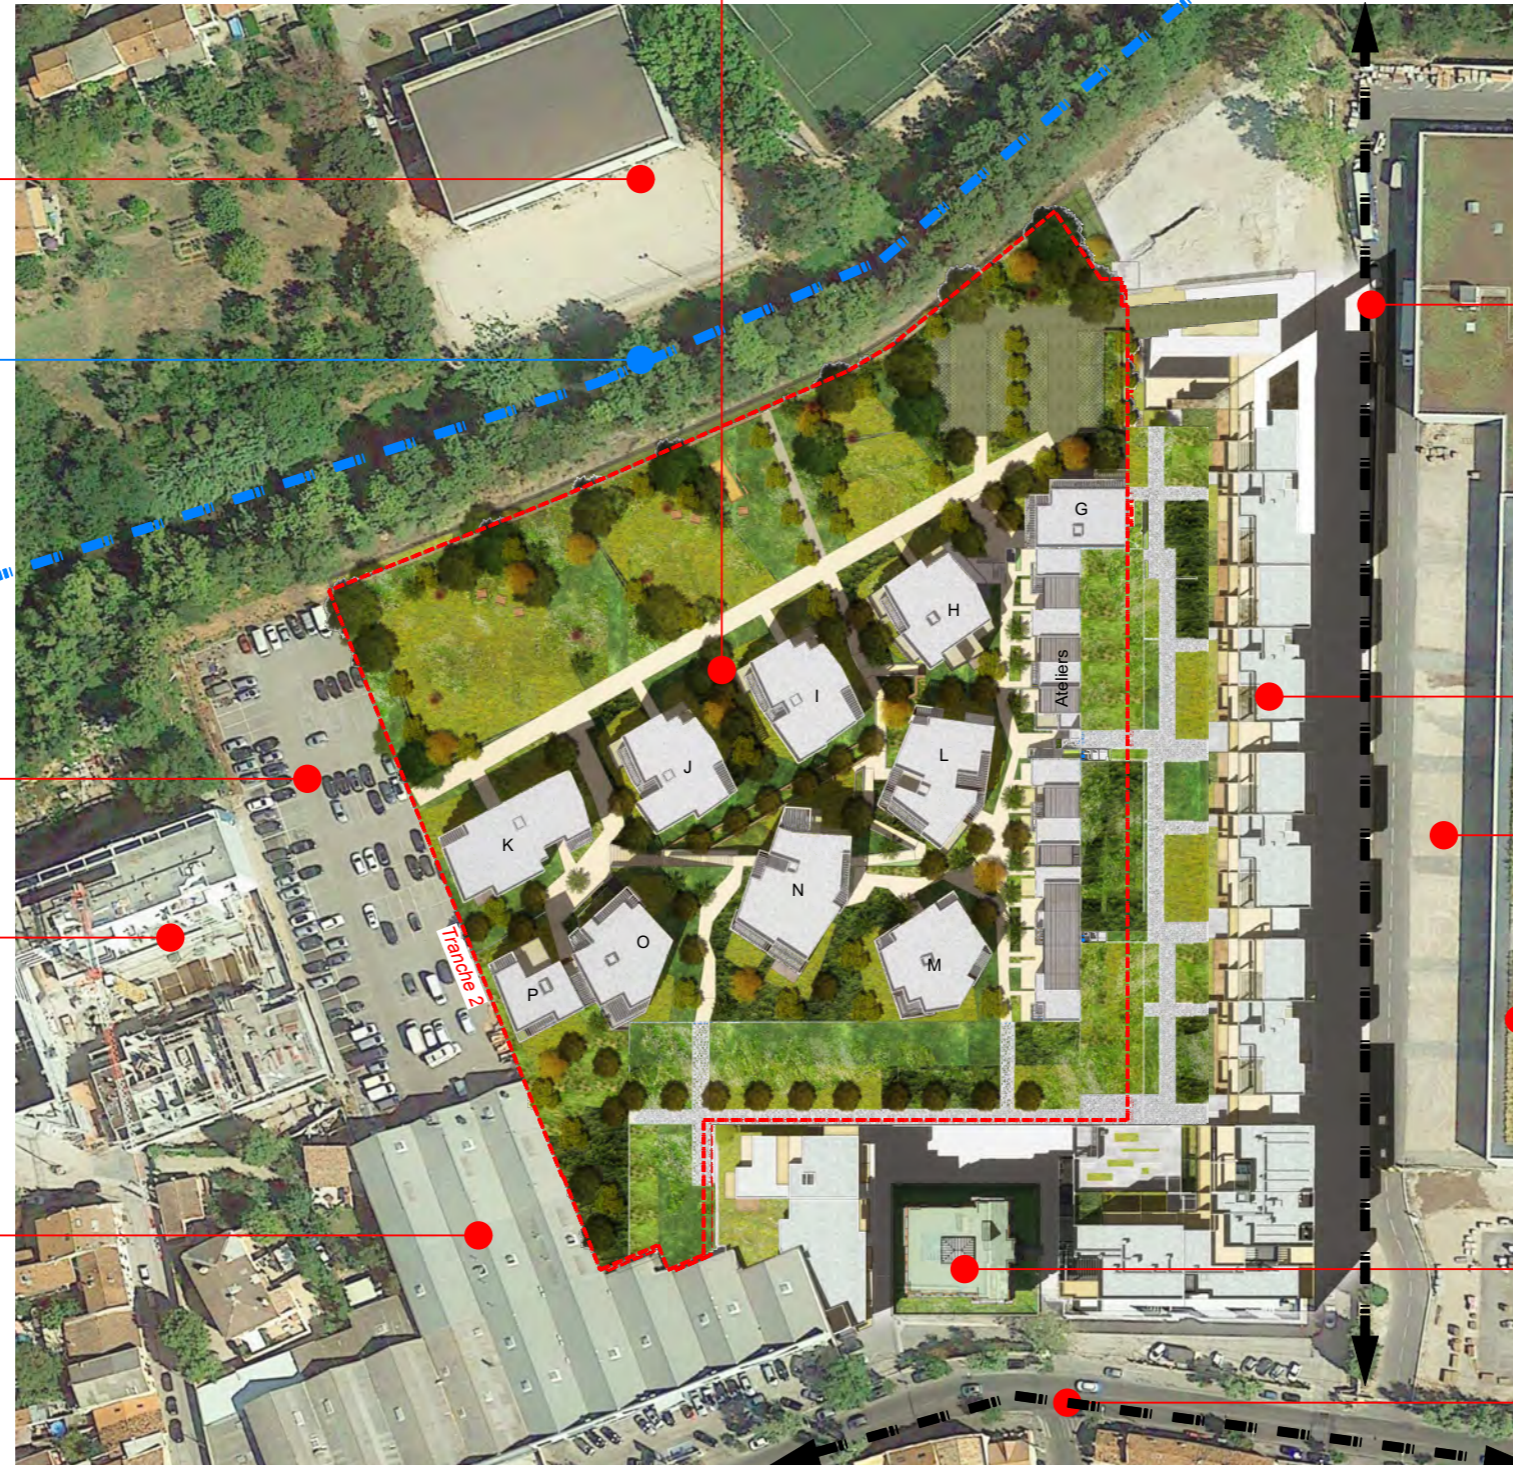

map 4 PLACE SADI CARNOT
13002 MARSEILLE
TEL 04 95 09 42 00
FAX 04 95 09 42
MARSEILLE ARCHITECTURE PARTENAIRES

Ref.: /Volumes/Data/RTA/Affaires-courantes/09017.SOMEFOR-MARSEILLE/ARCHI/A-S ADMINISTRATIVES/Pièces graphiques/PC03/00_ARCHICAD/20180531_PC03-EASTPARK 2_PIECES COMPL 1.plh

<p>Maître d'Ouvrage</p>	<p>identification et nature de l'opération</p>	<p>Maîtrise d'œuvre</p>	<p>N° aff.09017</p>	<p>Dossier de Permis de construire</p>																																							
<p>SAS EAST PARK 2, chez Nacarat 594 avenue Willy Brandt 59777 EURAILLE</p>	<p>EASTPARK 2 St Loup - 13010 Marseille Réalisation de logements</p>	<p>map AGENCE D'ARCHITECTURE 4 place Sadi Carnot 13002 Marseille Tél: 04 95 09 42 00 Fax: 04 95 09 42 39</p>	<p>Chef de projet: MEIS Visa: PKRA 04/06/2018 Date</p>	<p>Plan de masse projet & abords</p> <table border="1" data-bbox="2122 2005 2775 2058"> <tr> <td>ESPK</td> <td></td> <td>PC</td> <td>MEIS</td> <td>MAP</td> <td>ARCH</td> <td>T2</td> <td></td> <td></td> <td></td> <td></td> <td></td> <td></td> <td></td> <td></td> </tr> <tr> <td>Projet</td> <td>Type</td> <td>Phase</td> <td>Auteur</td> <td>Emetteur</td> <td>Discipline</td> <td>Zone</td> <td>Bâtiment</td> <td>Niveau</td> <td>Etage</td> <td>N° d'ordre</td> <td>Indice</td> <td></td> <td></td> <td></td> </tr> </table>										ESPK		PC	MEIS	MAP	ARCH	T2									Projet	Type	Phase	Auteur	Emetteur	Discipline	Zone	Bâtiment	Niveau	Etage	N° d'ordre	Indice			
ESPK		PC	MEIS	MAP	ARCH	T2																																					
Projet	Type	Phase	Auteur	Emetteur	Discipline	Zone	Bâtiment	Niveau	Etage	N° d'ordre	Indice																																