

SA TZAREWITCH

CLINIQUE DU
PARC IMPERIAL
28, boulevard tzarewitch
06045 NICE

NICE LAWN
TENNIS CLUB
5, Avenue Suzanne Lenglen
06000 NICE

REALISATION D'UN
PARKING SOUTERRAIN
SOUS LE NICE LAWN
TENNIS CLUB
5 Avenue Suzanne Lenglen
06000 NICE

DEMANDE DE
PERMIS DE
CONSTRUIRE


PC01-A SITUATION

Echelle 1/10000^{ème}
Décembre 2017

SARL SANSOË Architectes
Fabien GOURE Architecte
1594, chemin du Frogier Supérieur
06690 TOURRETTE LEVENS

Zone du Projet

PLAN DE SITUATION
Ech.: 1/10 000

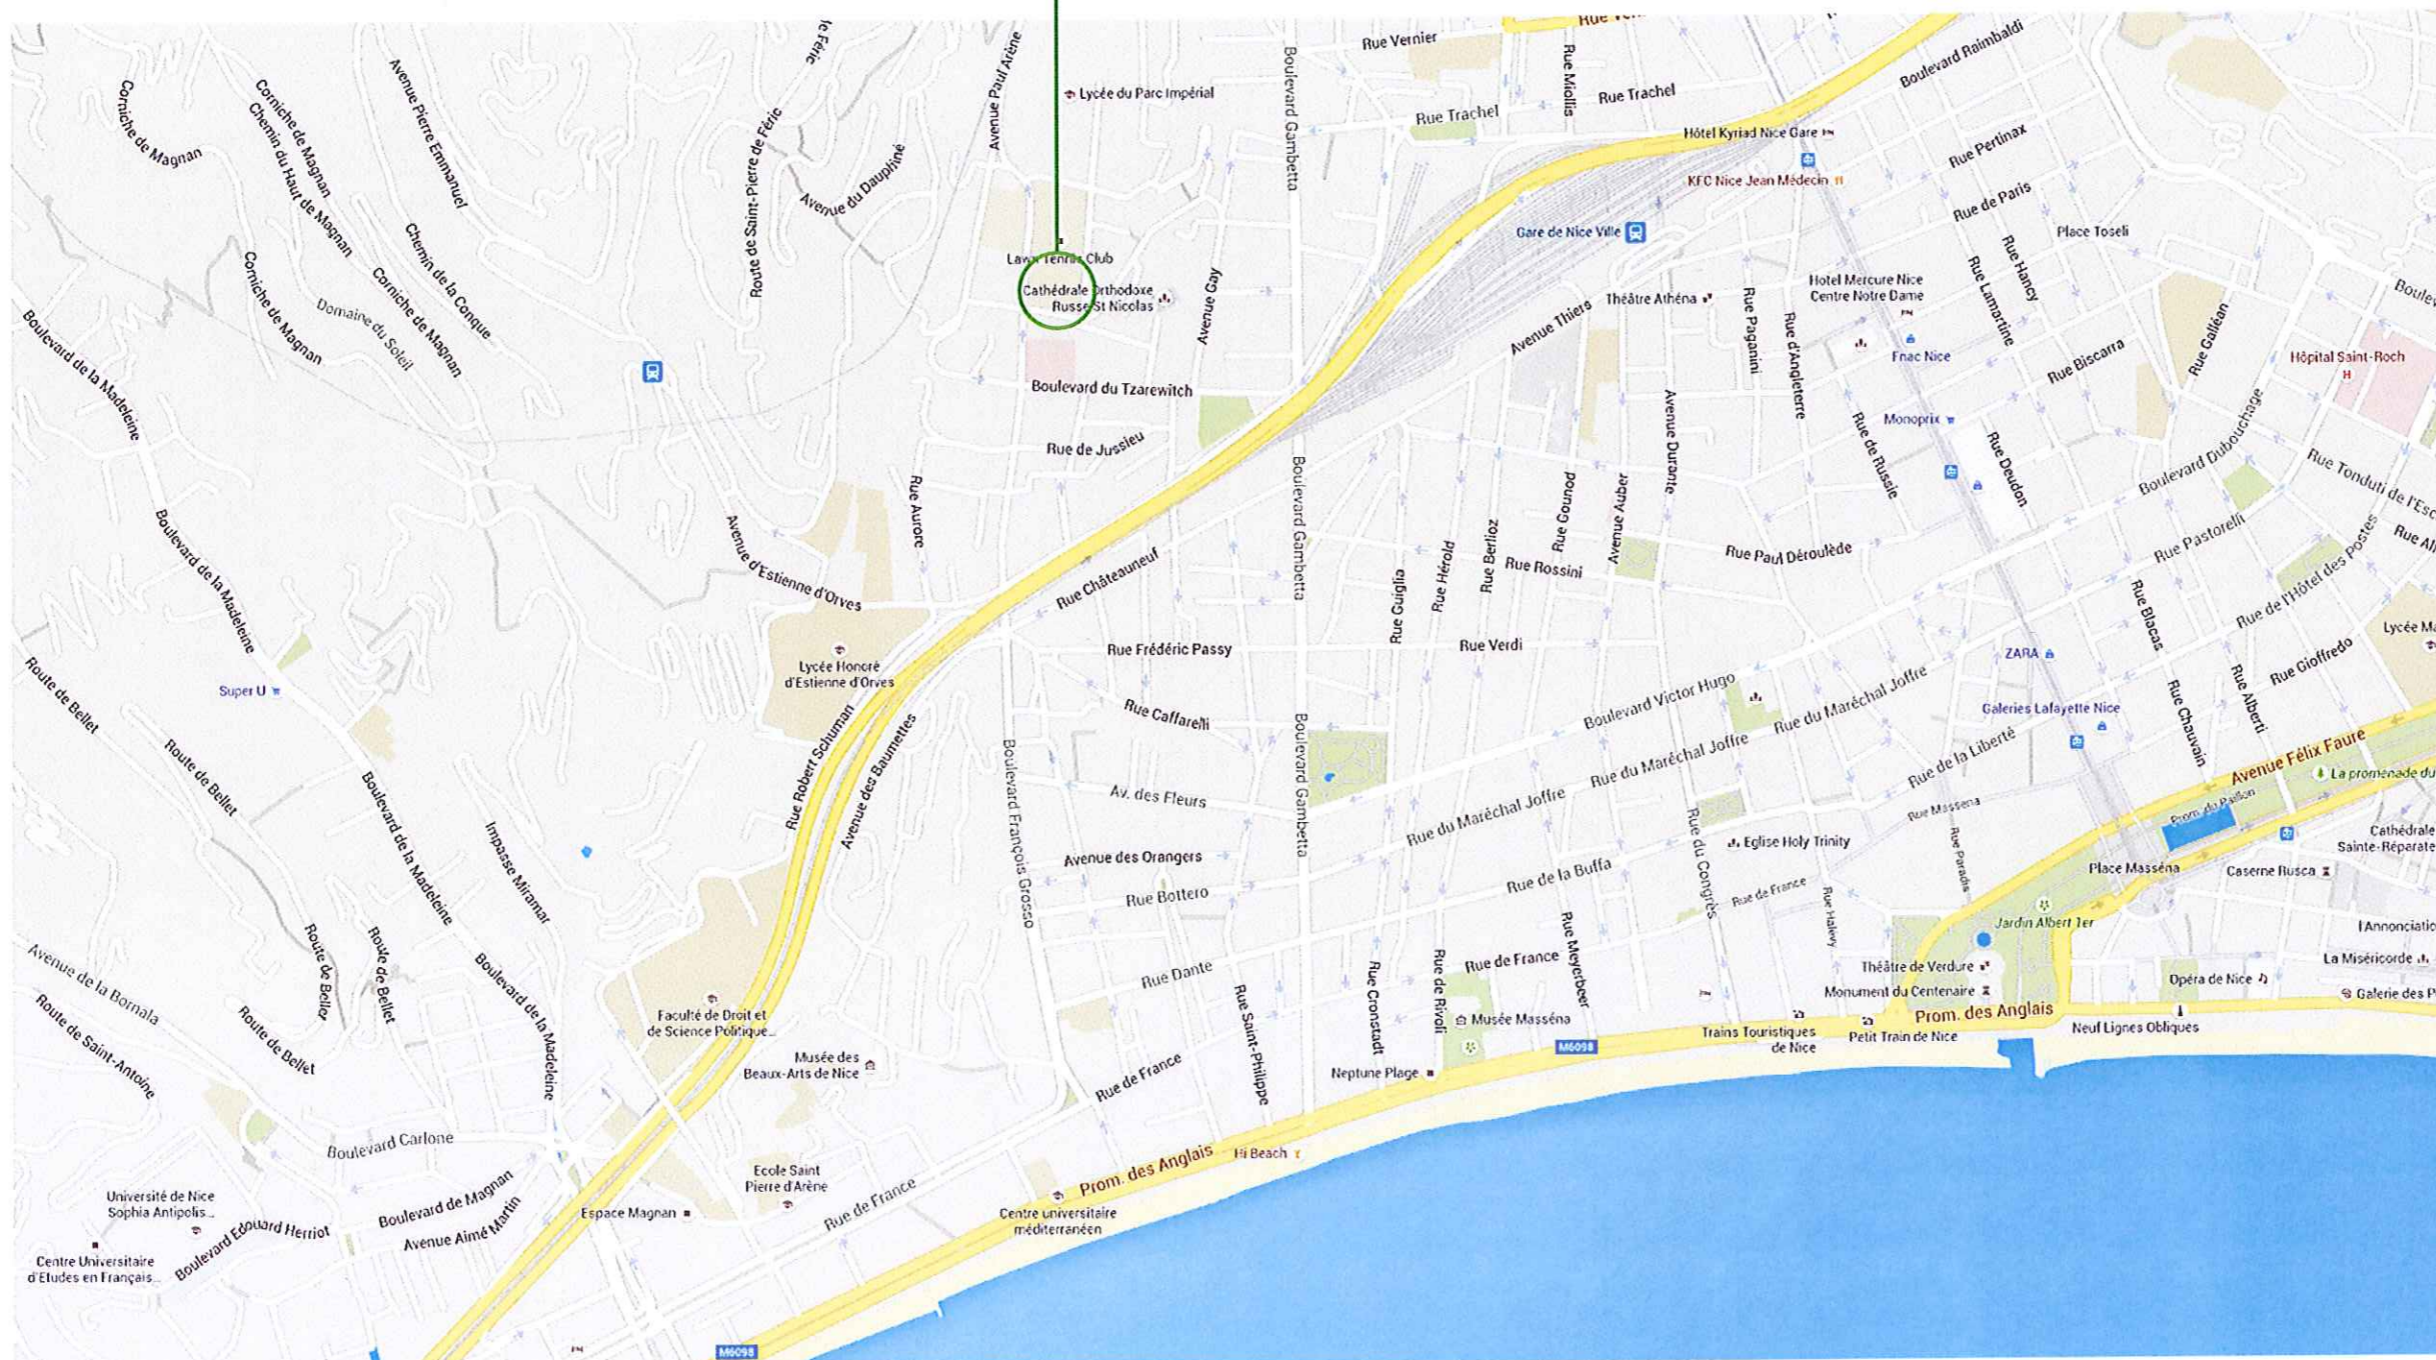

SA TZAREWITCH

CLINIQUE DU
PARC IMPERIAL
28, boulevard tzarewitch
06045 NICE

NICE LAWN
TENNIS CLUB
5, Avenue Suzanne Lenglen
06000 NICE

REALISATION D'UN
PARKING SOUTERRAIN
SOUS LE NICE LAWN
TENNIS CLUB
5 Avenue Suzanne Lenglen
06000 NICE


DEMANDE DE
PERMIS DE
CONSTRUIRE

PC01-B EXTRAIT
CADASTRAL

Echelle 1/1000 ème
Décembre 2017

SARL SAN SOË Architectes
Fabien GOURE Architecte
1594, chemin du Frogier Supérieur
06690 TOURRETTE LEVENS

EXTRAIT CADASTRAL
Ech.: 1/1000

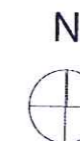

Zone du Projet

VUE LOINTAINE
VUE AERIEENNE