

Aménagement d'un pôle d'échange multimodal Route de la Zone Artisanale de la Grave entre le rond-point de La Manda et l'avenue P.R. Dick Commune de Carros

Annexes au Cerfa n°14734*03 « Examen au cas par cas »




SOMMAIRE

ANNEXE I -	PLAN DE SITUATION	3
ANNEXE II -	PHOTOGRAPHIES DE LA ZONE D'IMPLANTATION	4
ANNEXE III -	PLAN DU PROJET	8
ANNEXE IV -	PLAN DES ABORDS	15
ANNEXE V -	SITUATION VIS-A-VIS DE NATURA 2000	16

ANNEXE I - PLAN DE SITUATION

Plan de situation


échelle 1/25 000 - source IGN Scan25

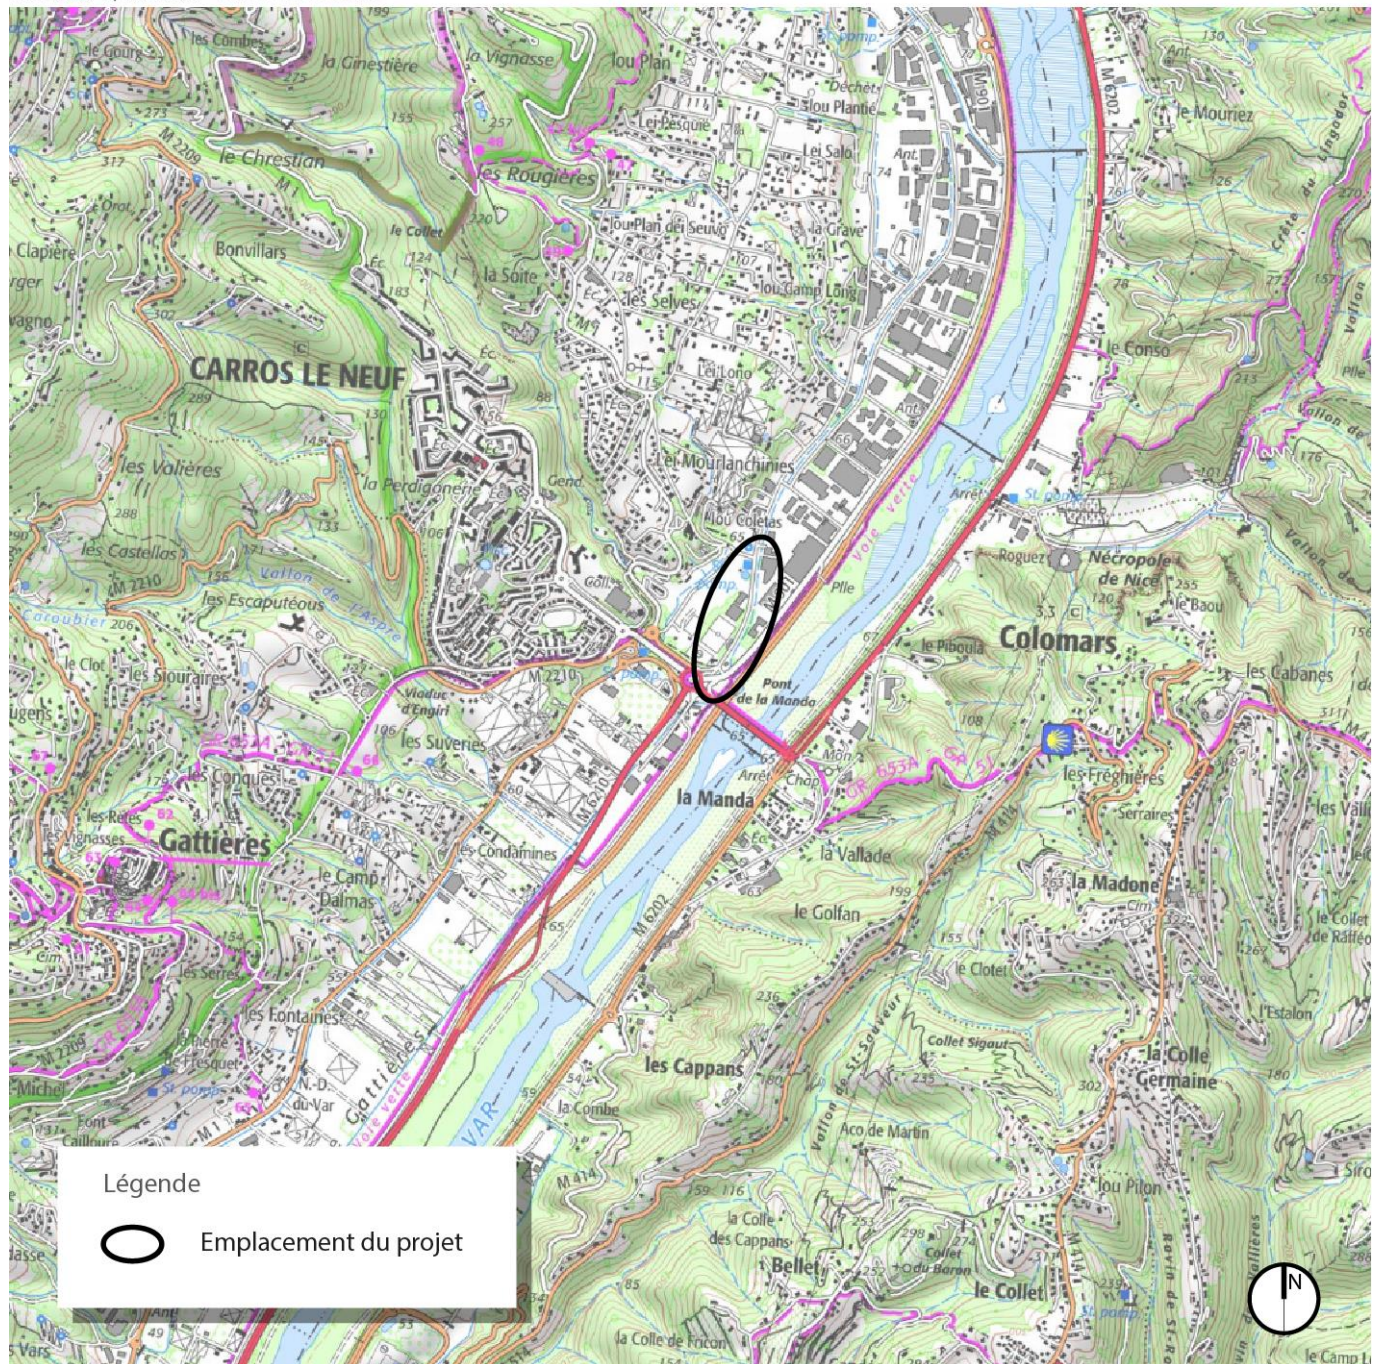

ANNEXE II - PHOTOGRAPHIES DE LA ZONE D'IMPLANTATION

Localisation des photos

échelle 1/2 500 - source IGN - orthophotoplan mission an. 2017

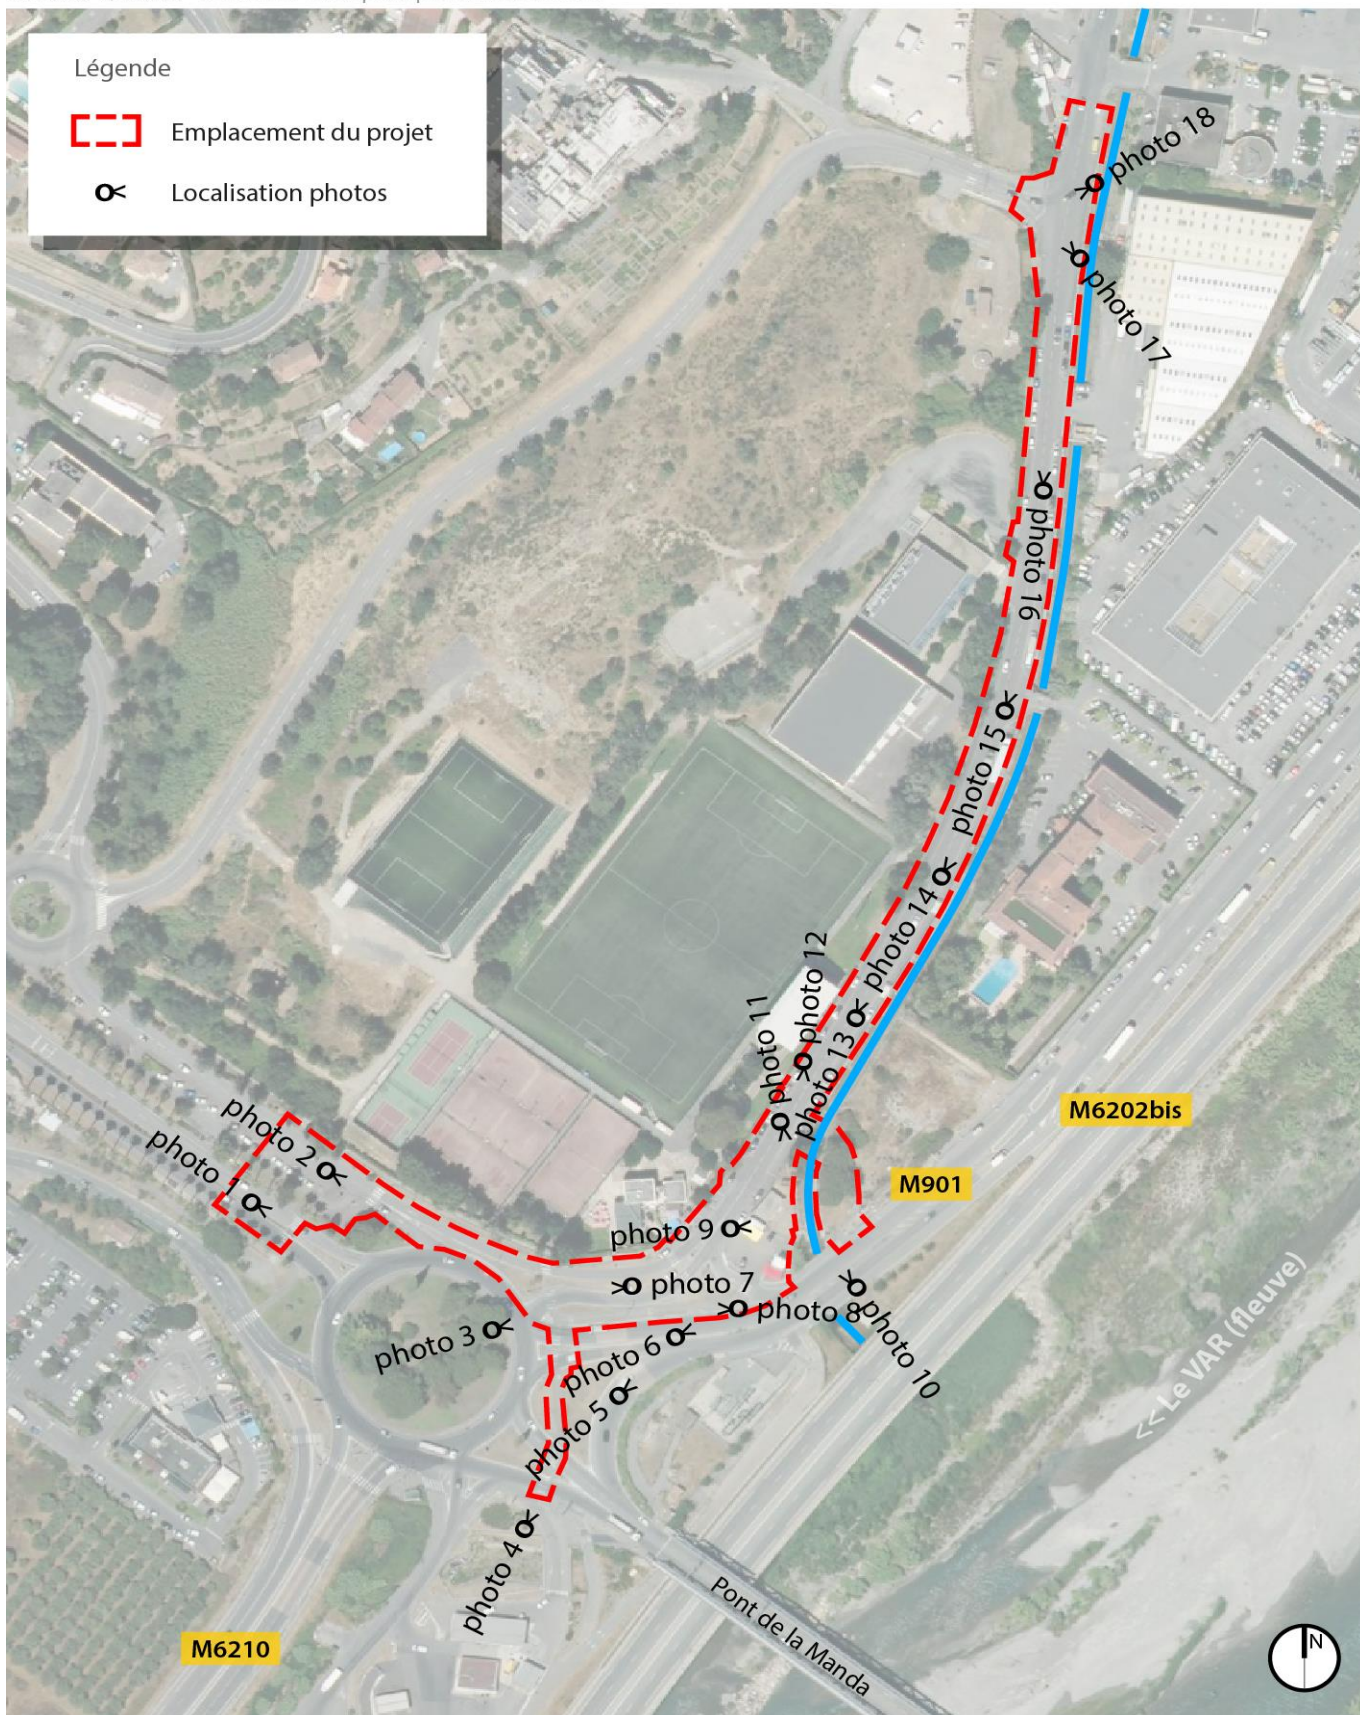

Photos StreetView 2016



Photo 1.jpg



Photo 2.jpg



Photo 3.jpg



Photo 4.jpg



Photo 5.jpg



Photo 6.jpg

Photos StreetView 2016



Photo 7.jpg



Photo 8.jpg



Photo 9.jpg



Photo 10.jpg



Photo 11.jpg



Photo 12.jpg

Photos StreetView 2016



Photo 13.jpg



Photo 14.jpg



Photo 15.jpg



Photo 16.jpg




Photo 17.jpg



Photo 18.jpg

ANNEXE III - PLAN DU PROJET

Cf. Pages suivantes

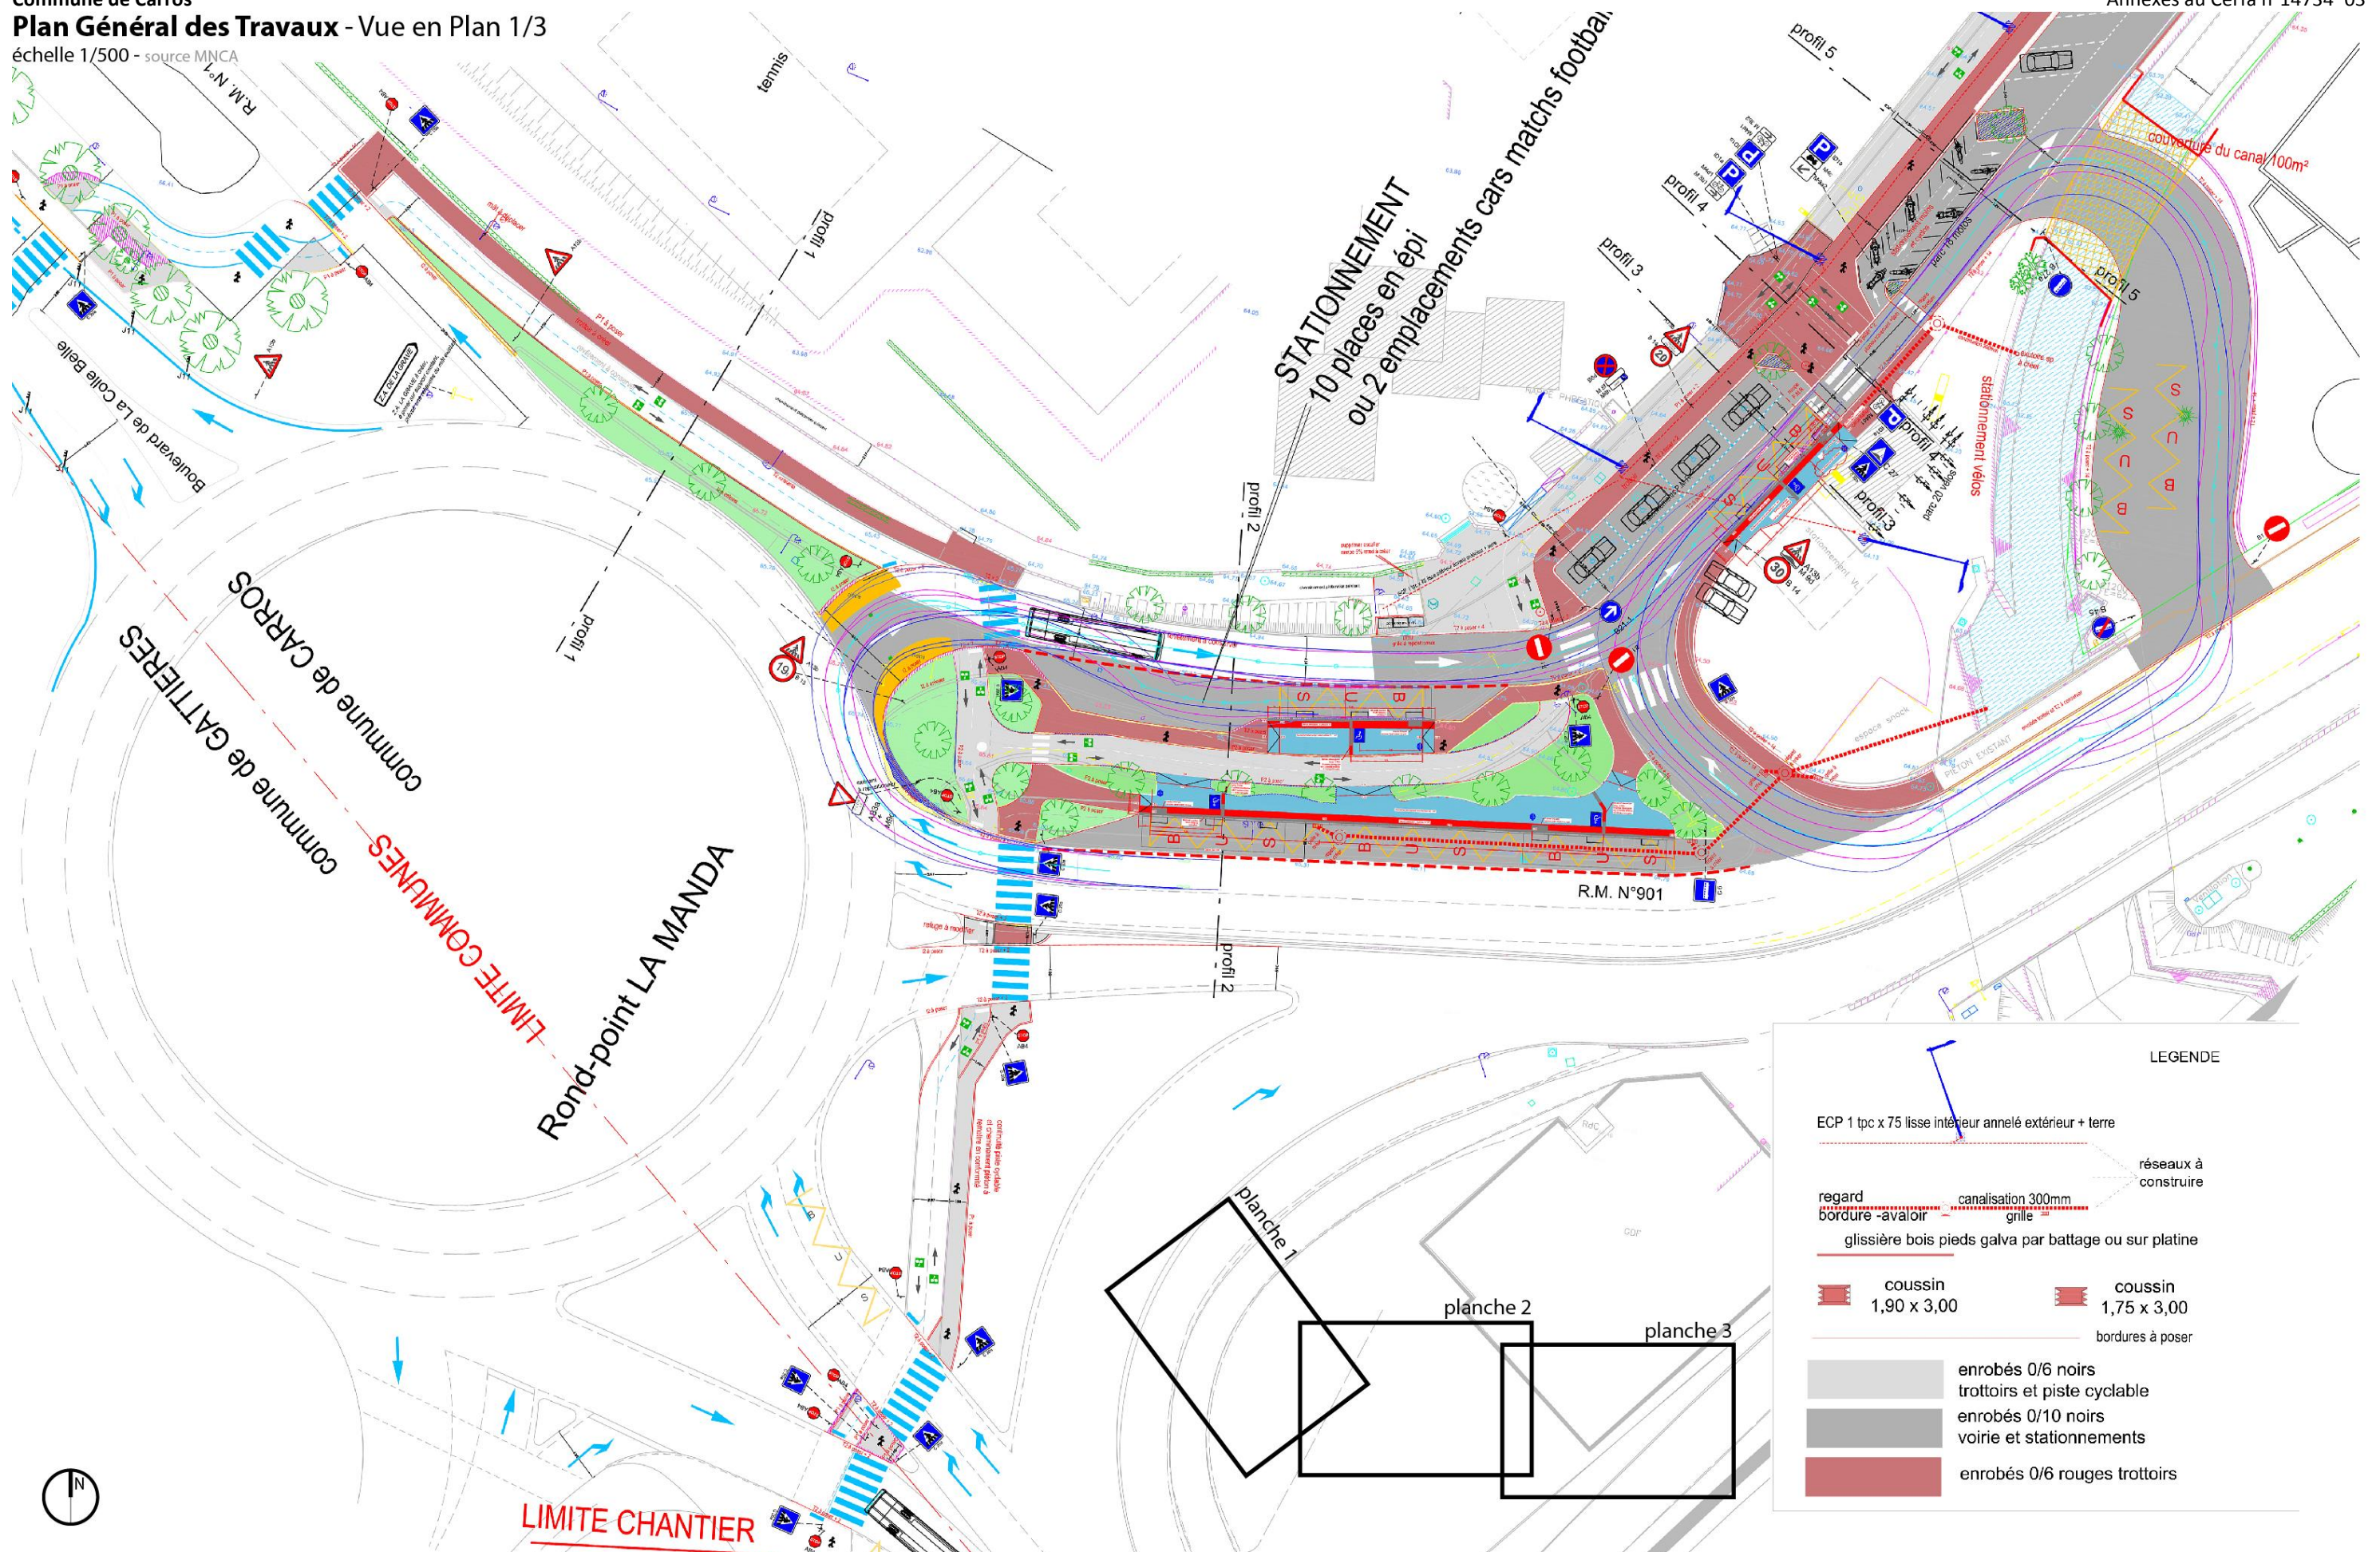

LEGENDE

	ECP 1 tpc x 75 lisse intérieur annelé extérieur + terre
	regard
	bordure -avaioir
	glissière bois pieds galva par battage ou sur platine
	coussin 1,90 x 3,00
	coussin 1,75 x 3,00
	bordures à poser
	enrobés 0/6 noirs trottoirs et piste cyclable
	enrobés 0/10 noirs voirie et stationnements
	enrobés 0/6 rouges trottoirs

réseaux à construire

STATIONNEMENT V.L.

43 places en épi
 19 places en long
 TOTAL 62 places
 + 4 places PMR

LEGENDE

ECP 1 tpc x 75 lisse intérieur annelé extérieur + terre

regard
bordure -avaloir

canalisation 300mm grille

glissière bois pieds galva par battage ou sur platine

coussin 1,90 x 3,00


coussin 1,75 x 3,00


bordures à poser


enrobés 0/6 noirs
trottoirs et piste cyclable




enrobés 0/10 noirs
voirie et stationnements




enrobés 0/6 rouges trottoirs

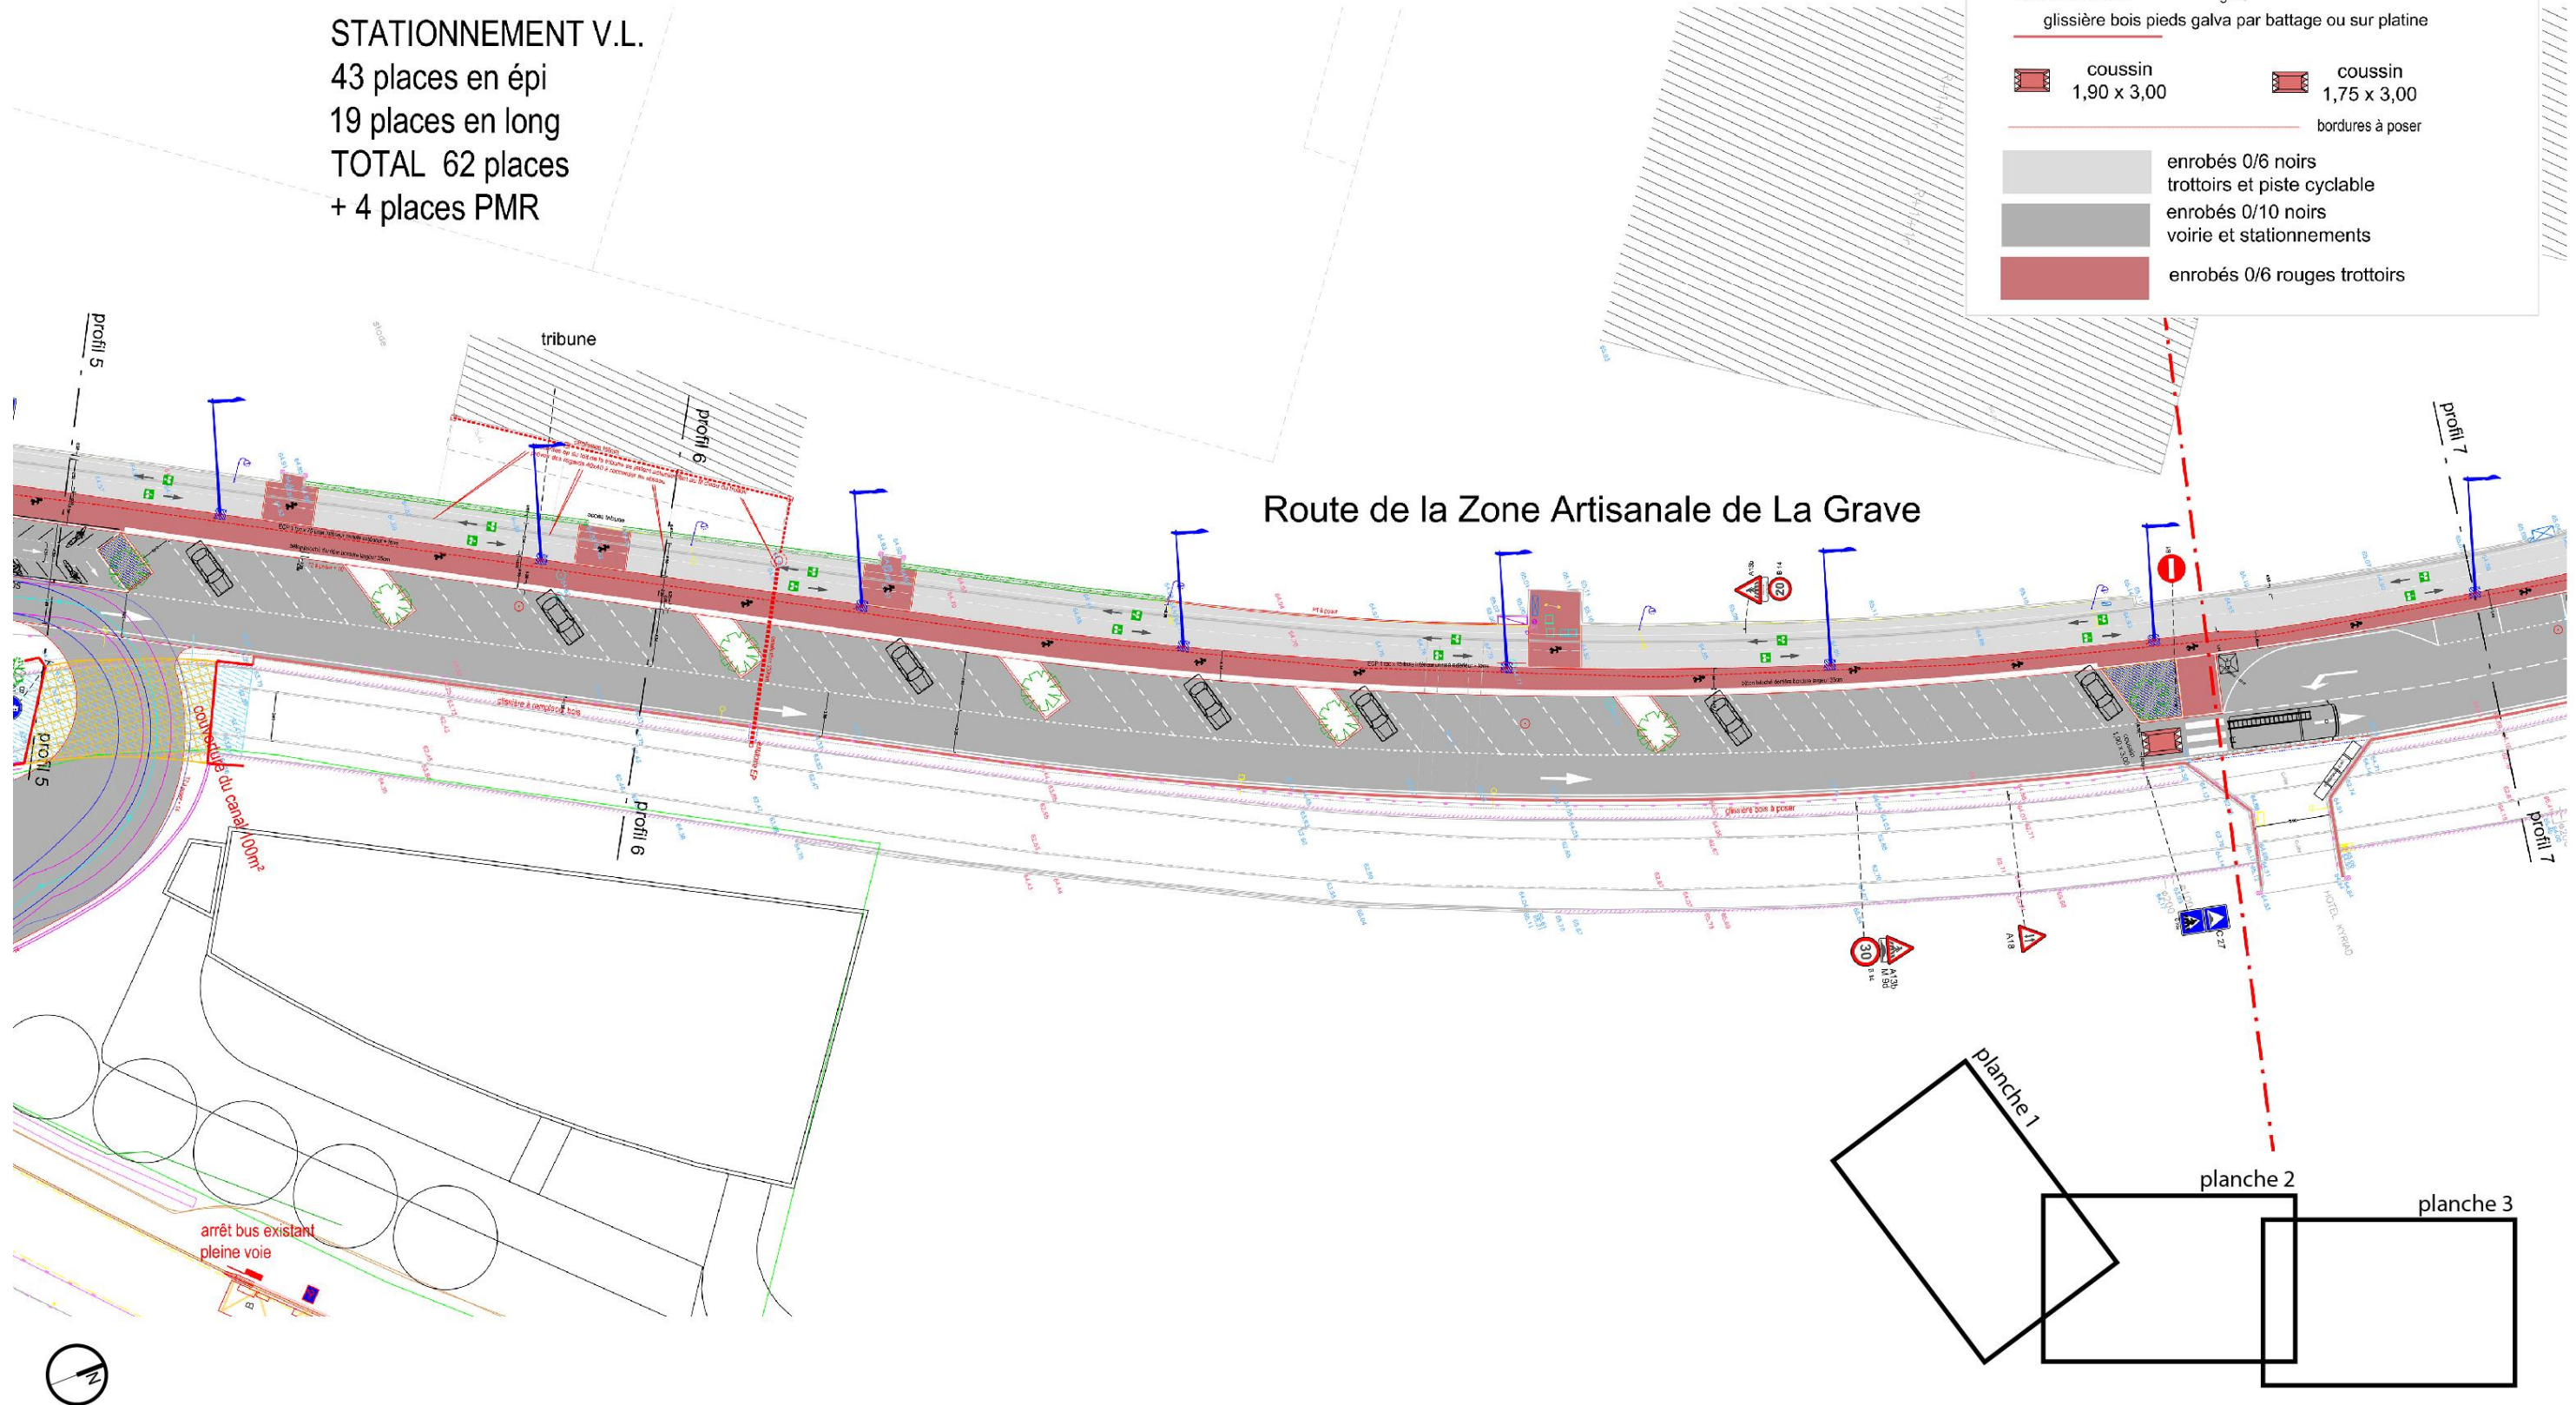

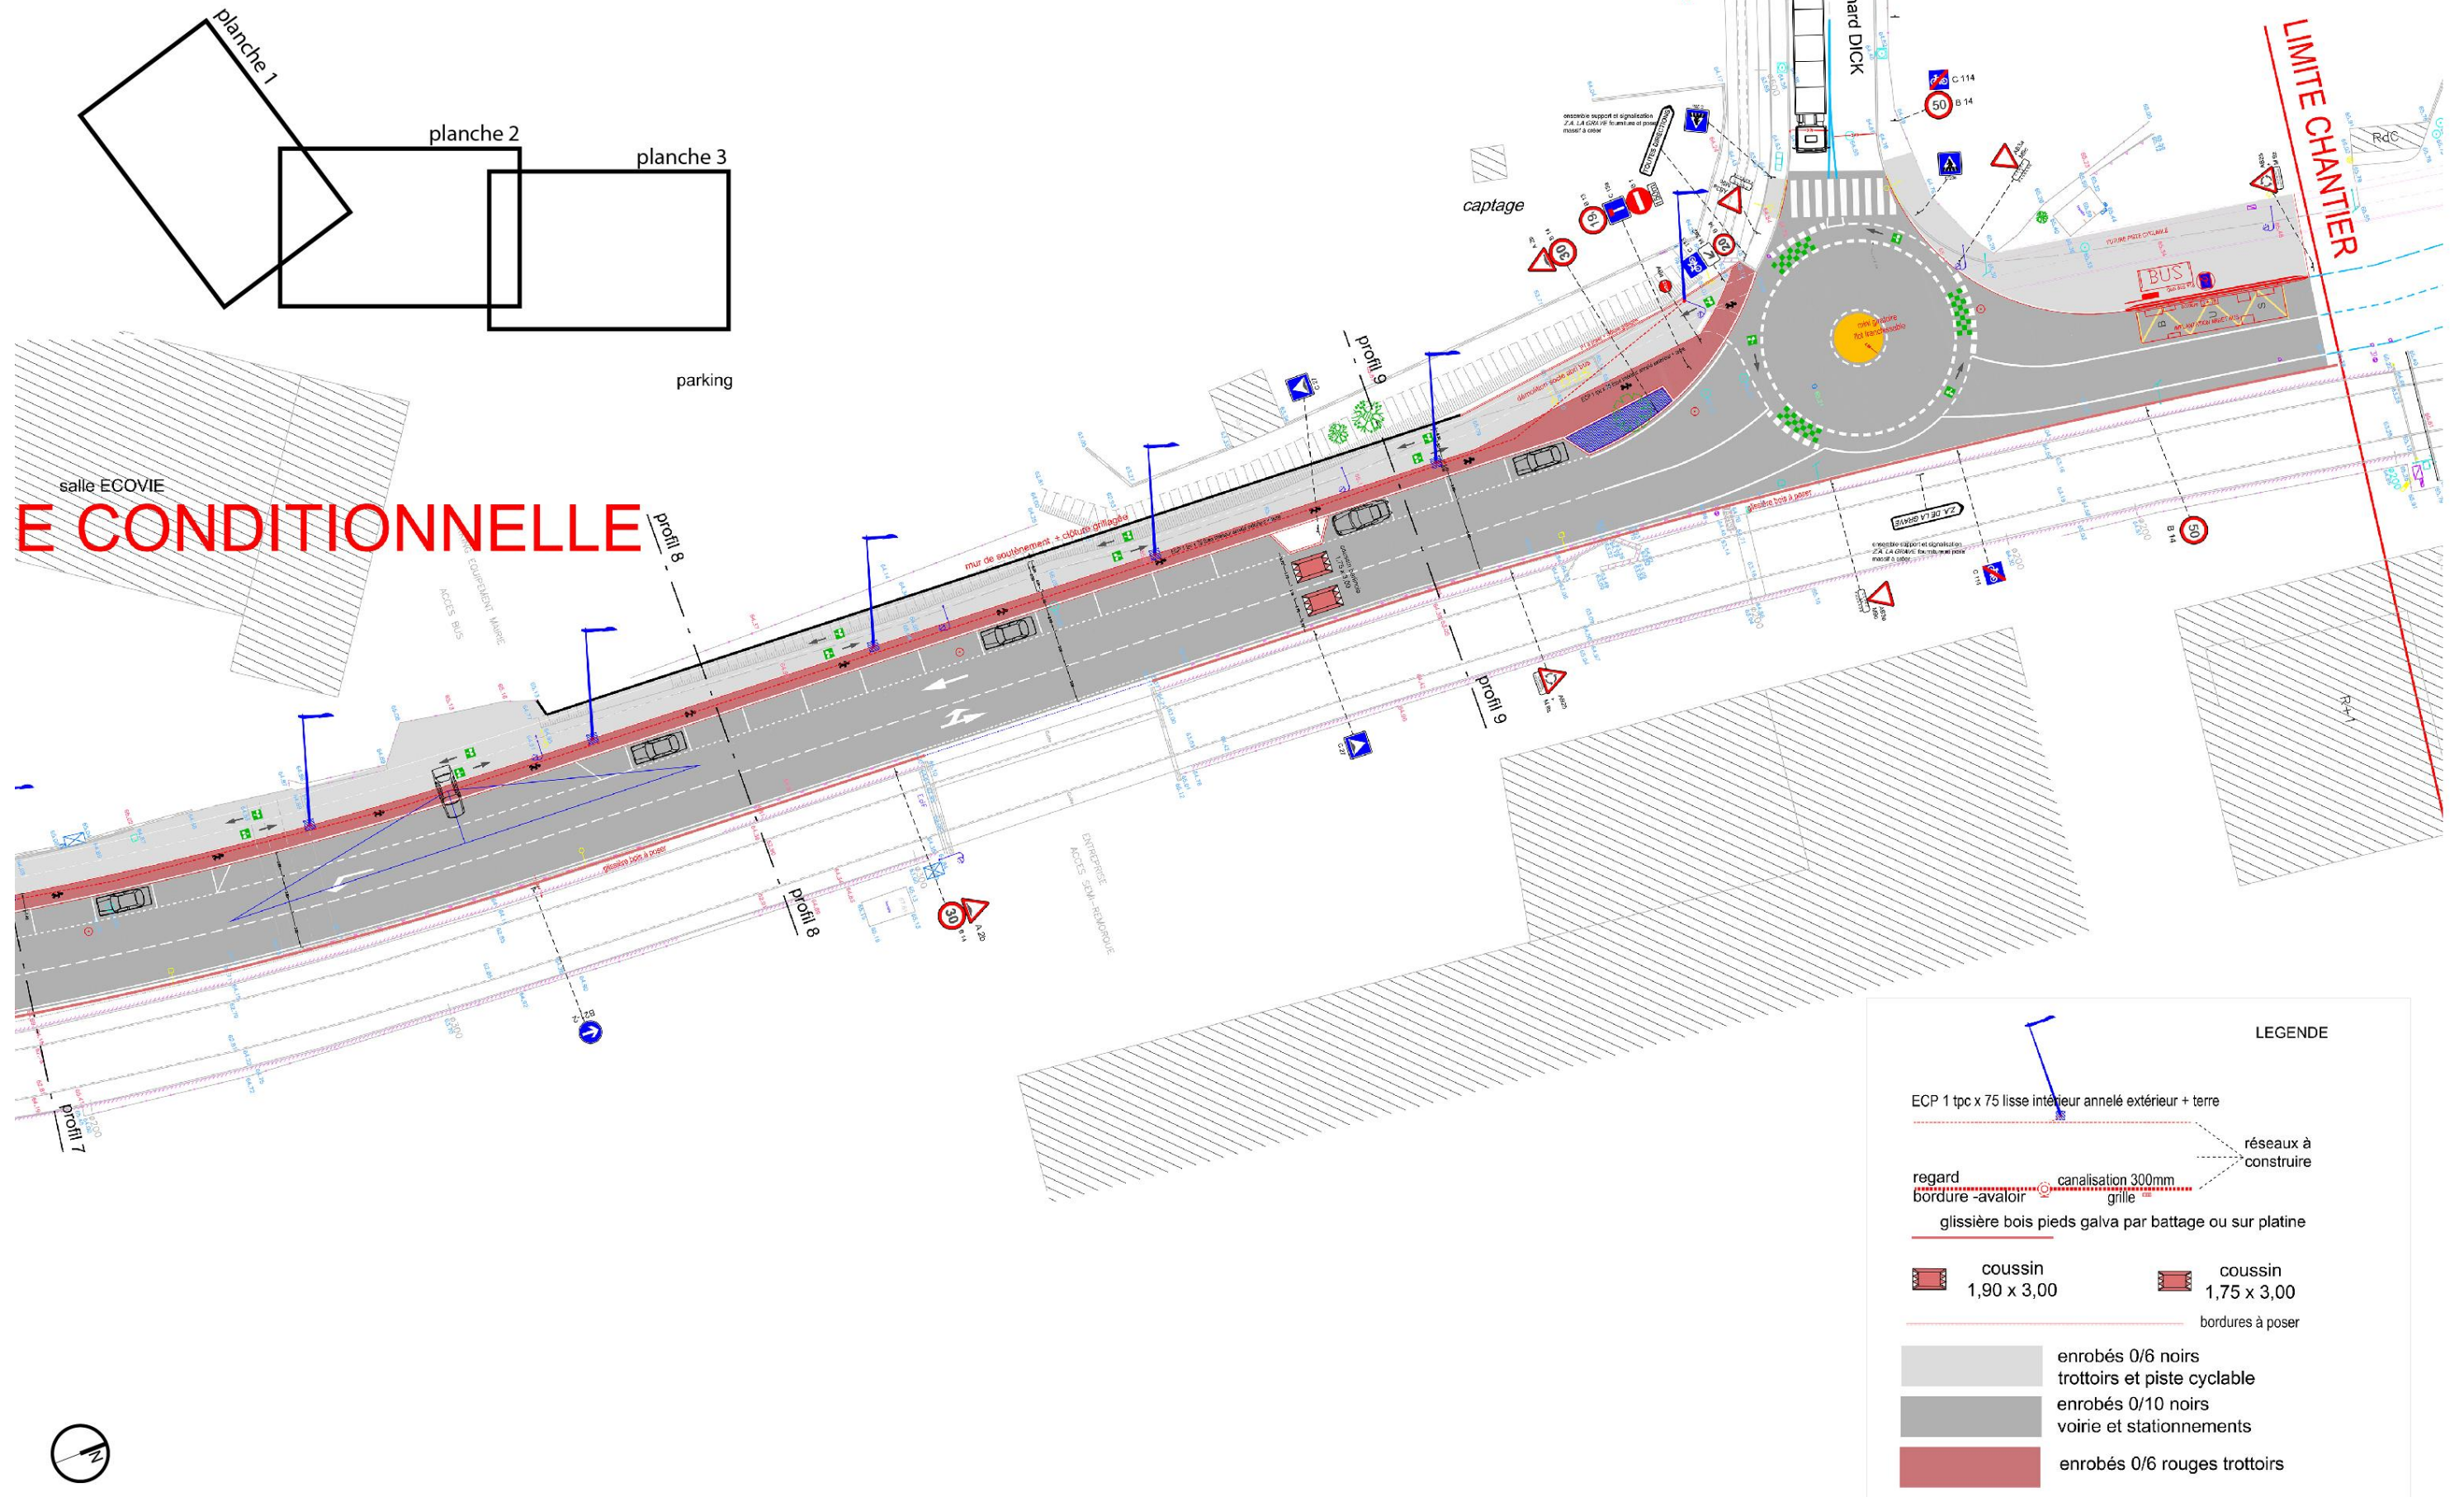

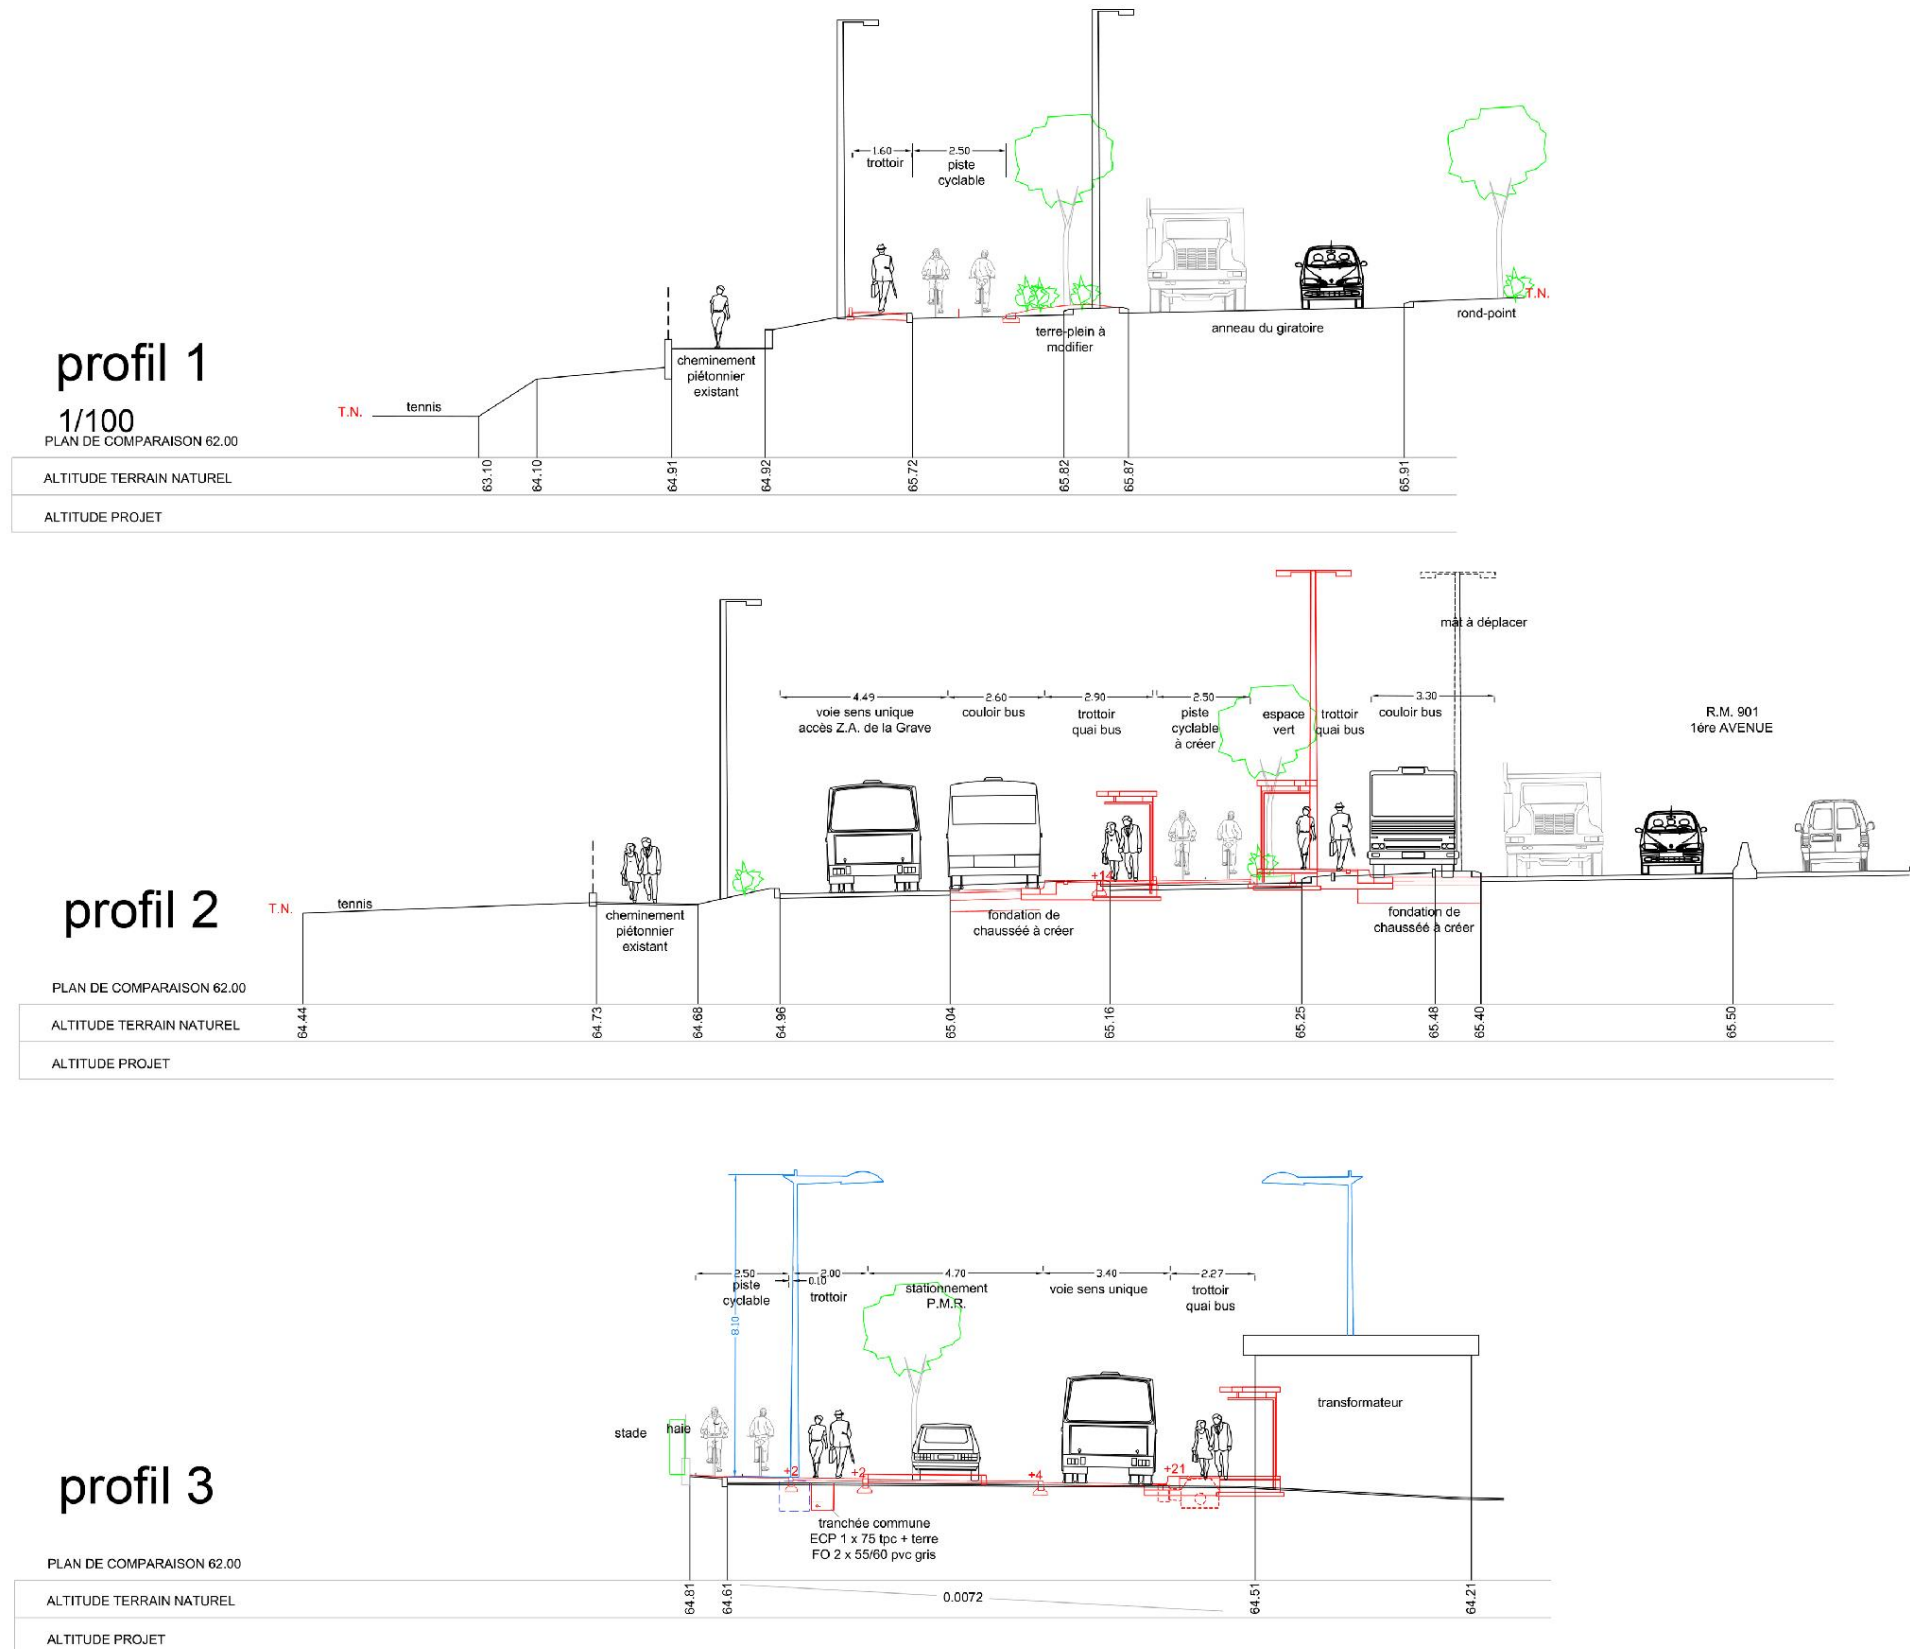

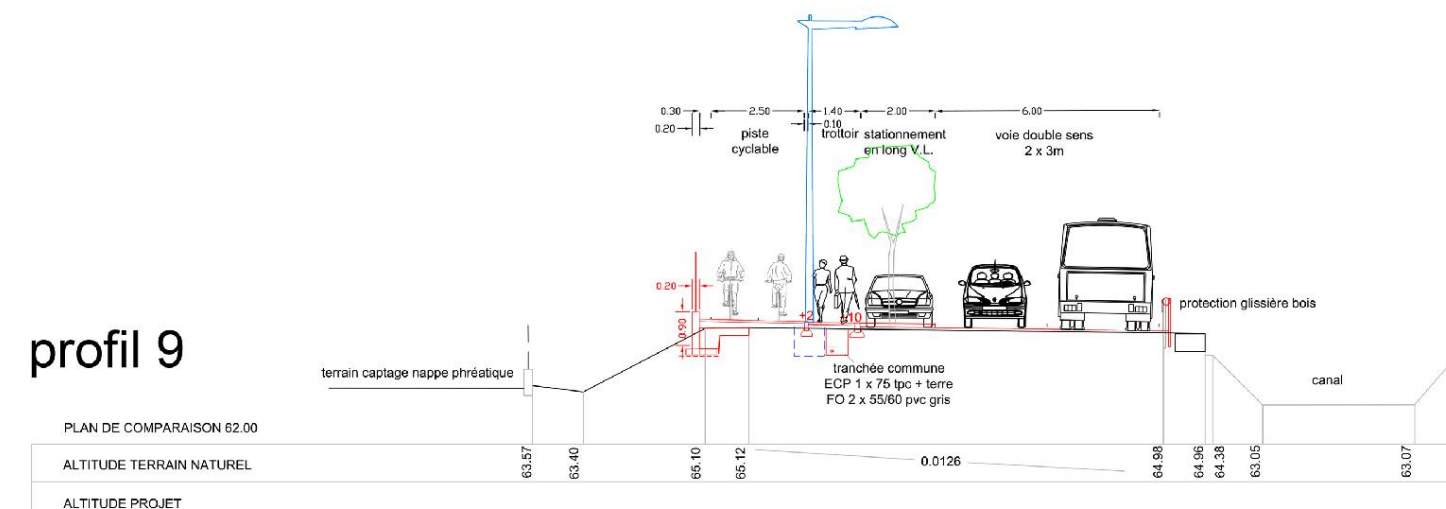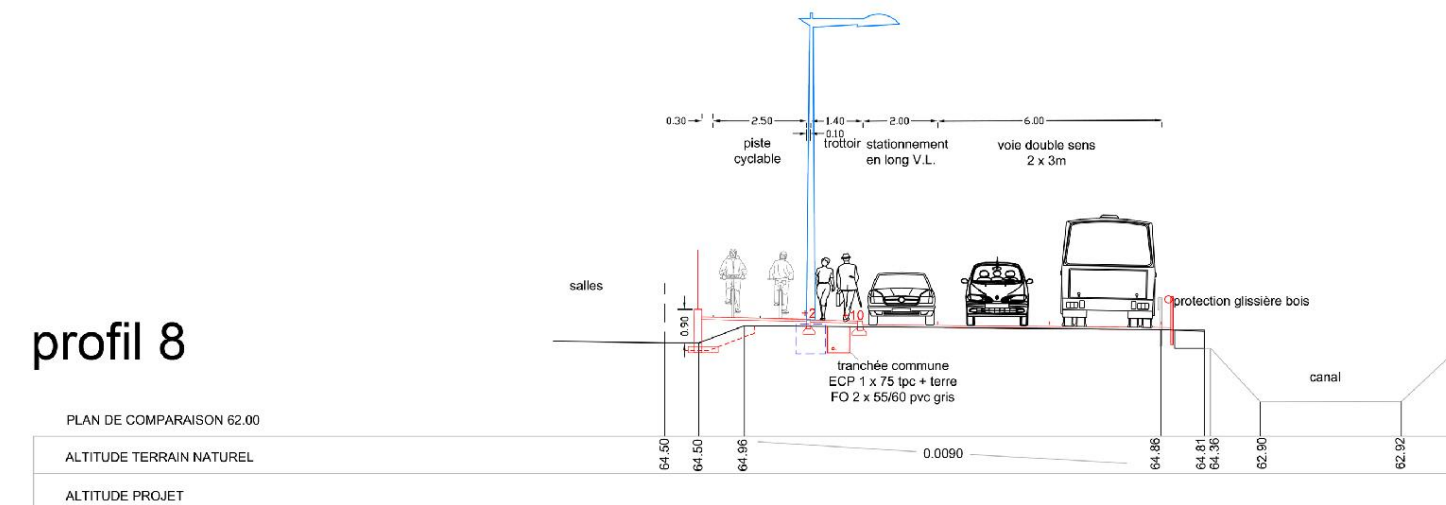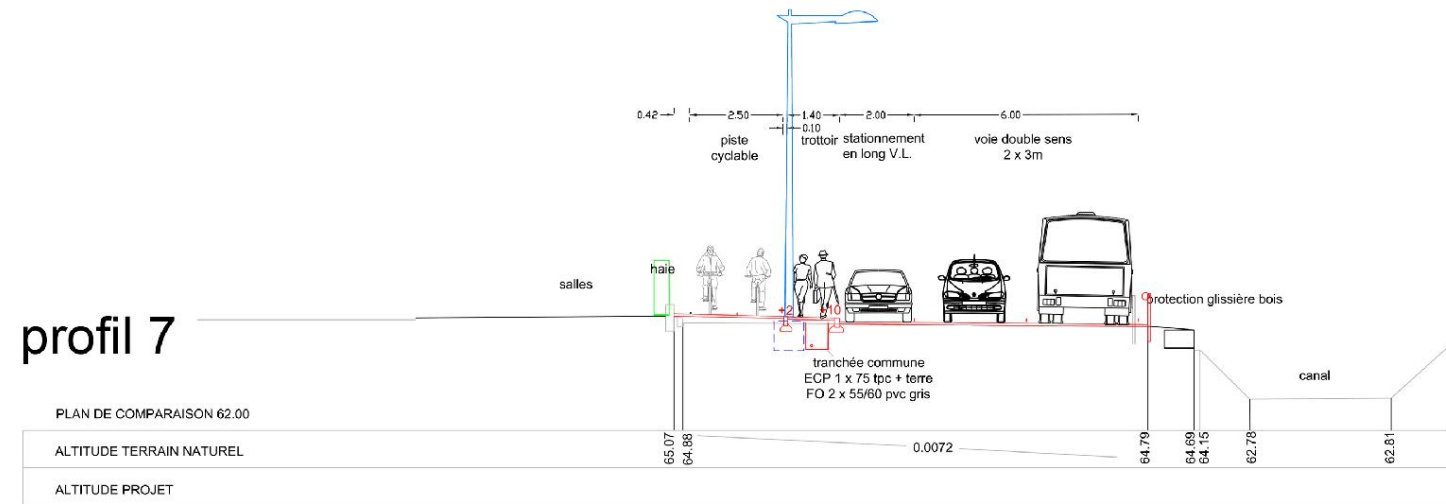


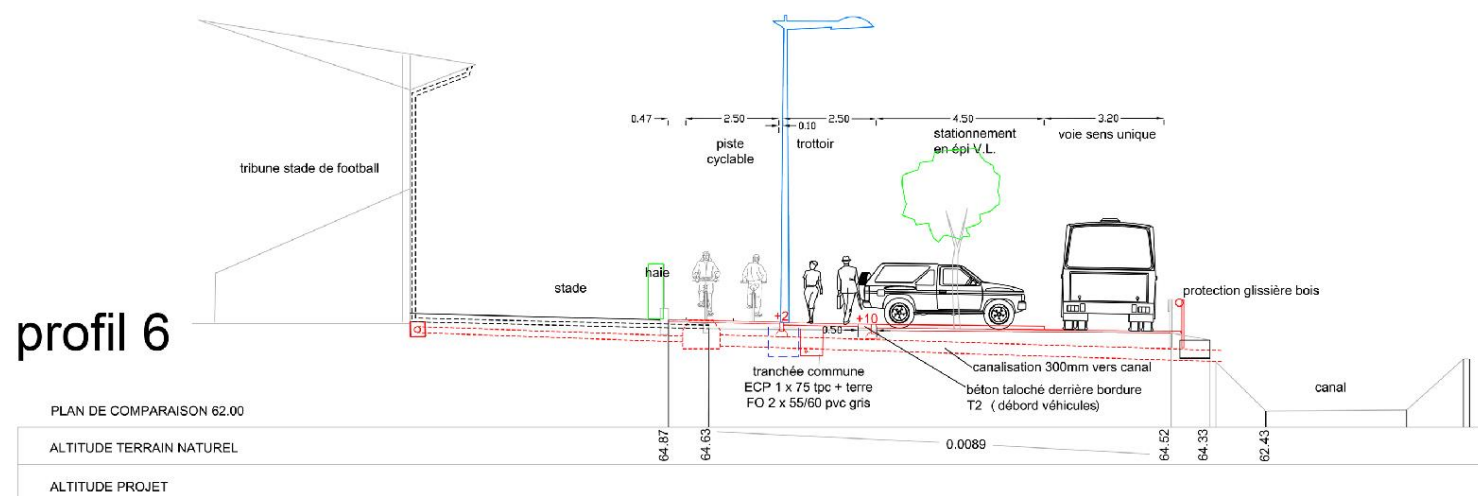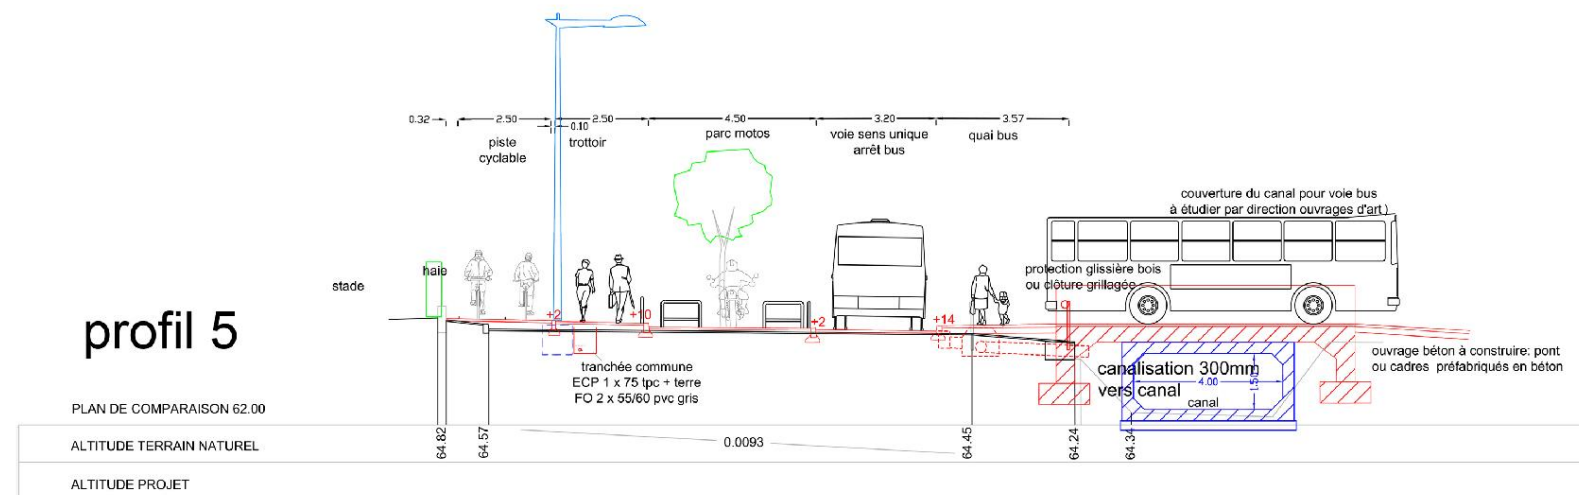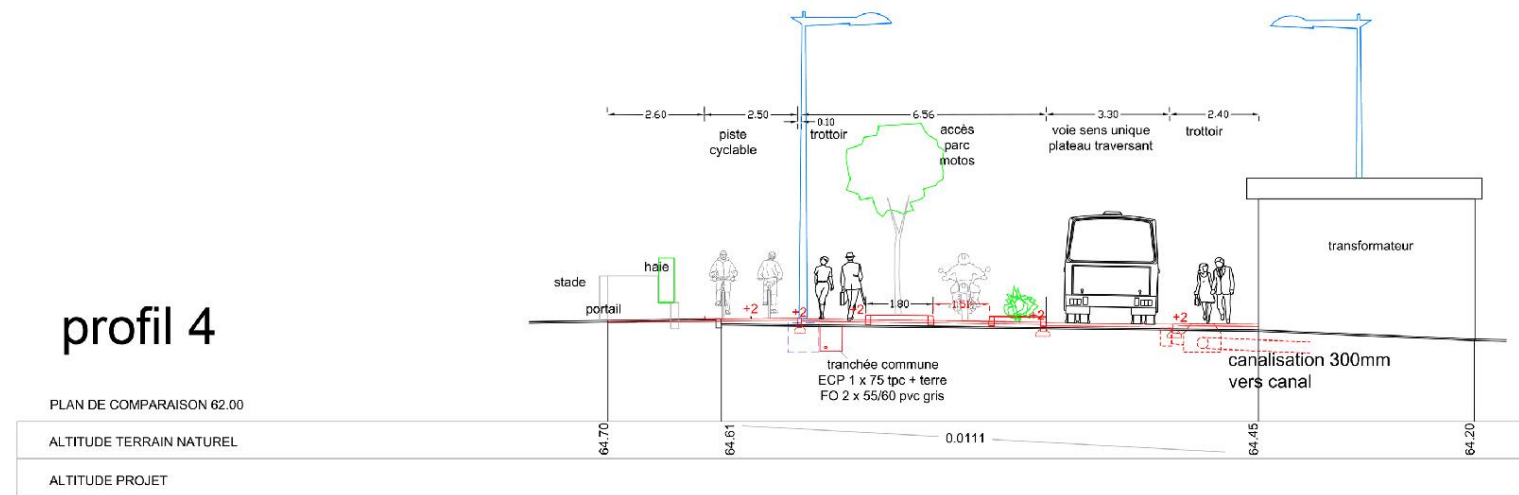

ANNEXE IV - PLAN DES ABORDS

Plan des abords

échelle 1/2 500 - source IGN - orthophotoplan mission an. 2017

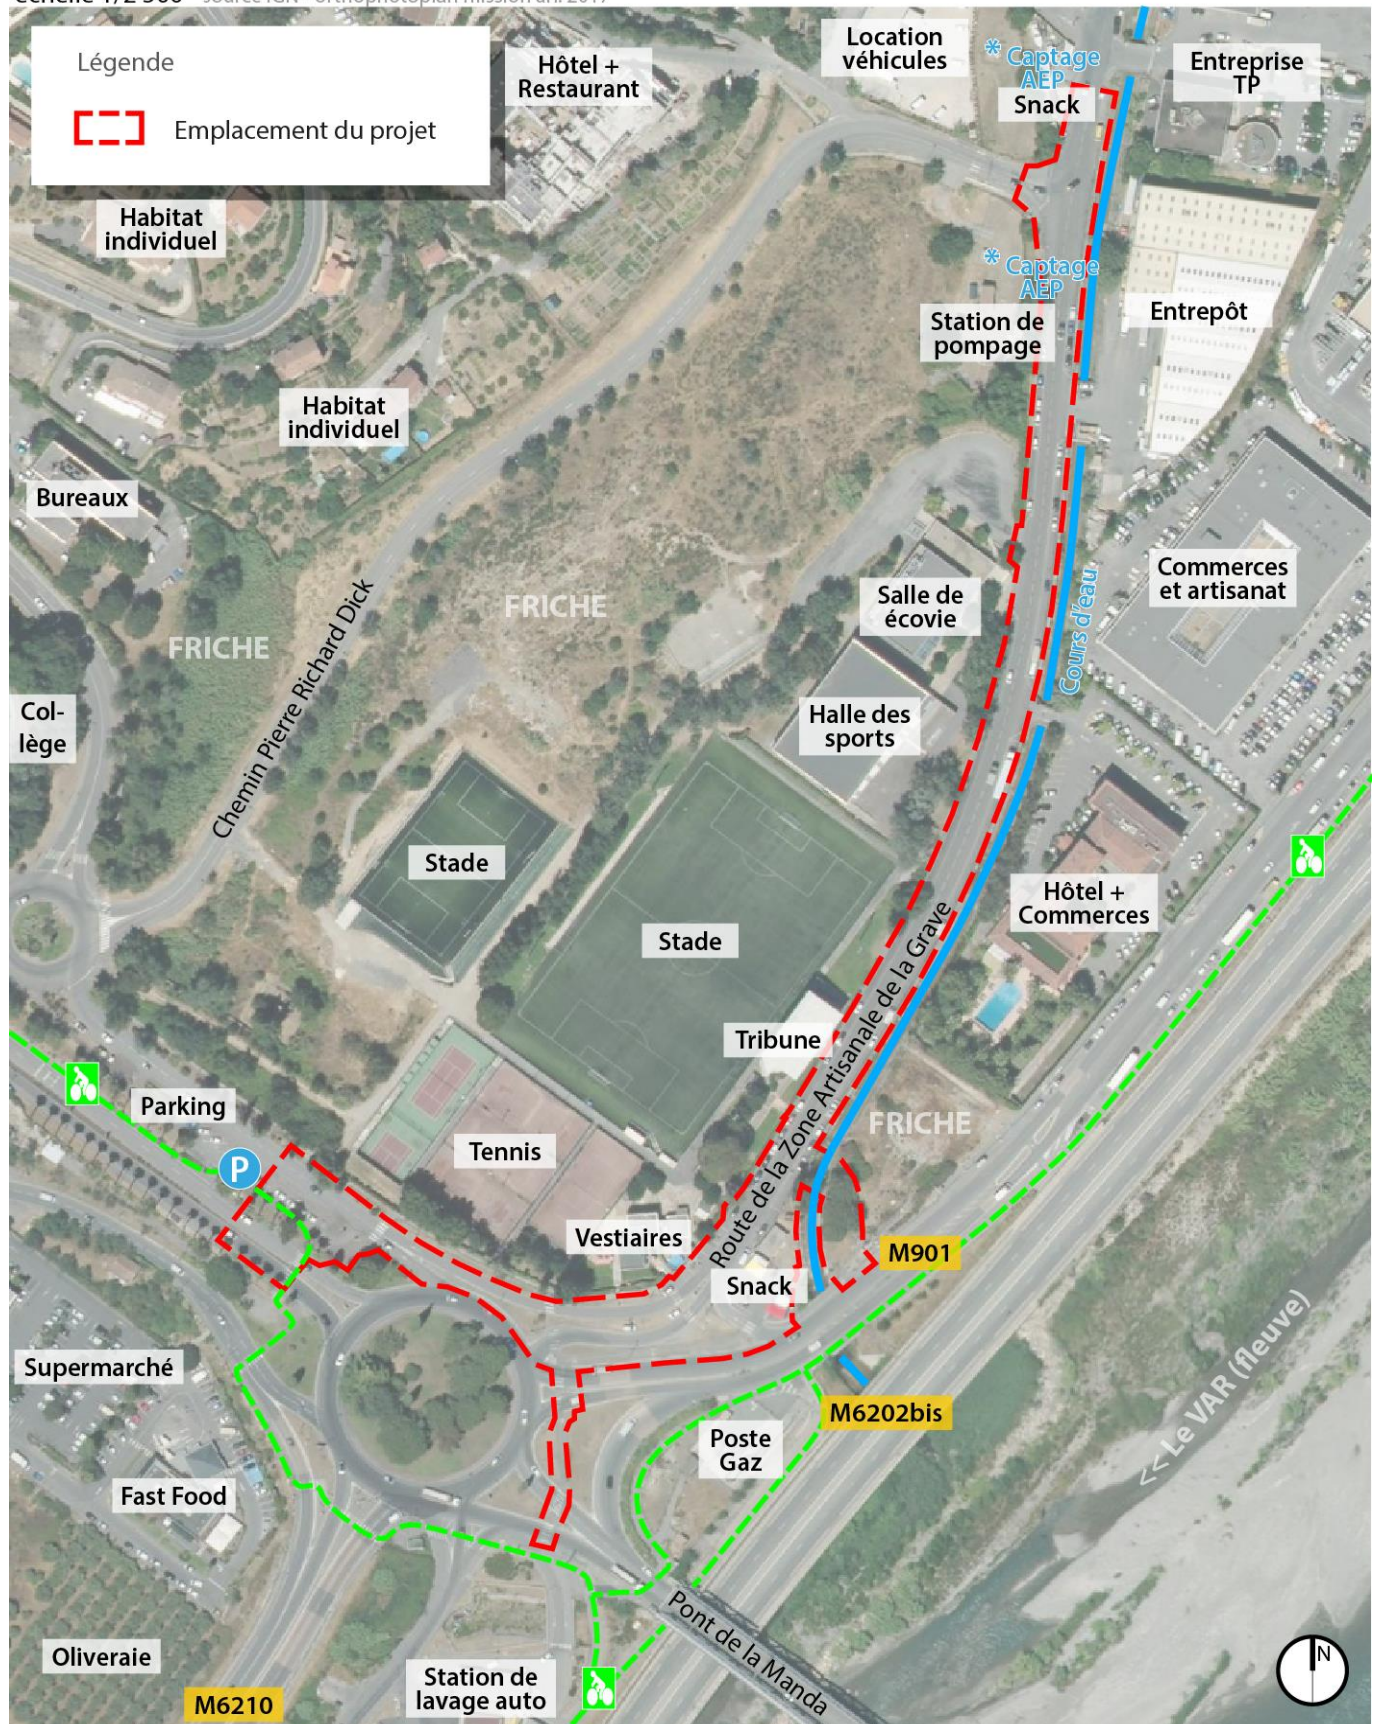

ANNEXE V - SITUATION VIS-A-VIS DE NATURA 2000

Natura 2000

échelle 1/10 000 - source IGN / Dréal PACA

