

Architecte:


30 A, Bd du Commandant Finat
Duclos, Marseille, 13014,
yfarchitecte@gmail.com
+ 33(0) 6 34 48 42 40

YF. ARCHITECTE


Dépositaire:

324 rue Jean Dausset
Technopole Agroparc
AVIGNON - Cedex 9 84916
France
s.rossetti@quadran.fr
Port. : 06 12 92 11 04



QUADRAN

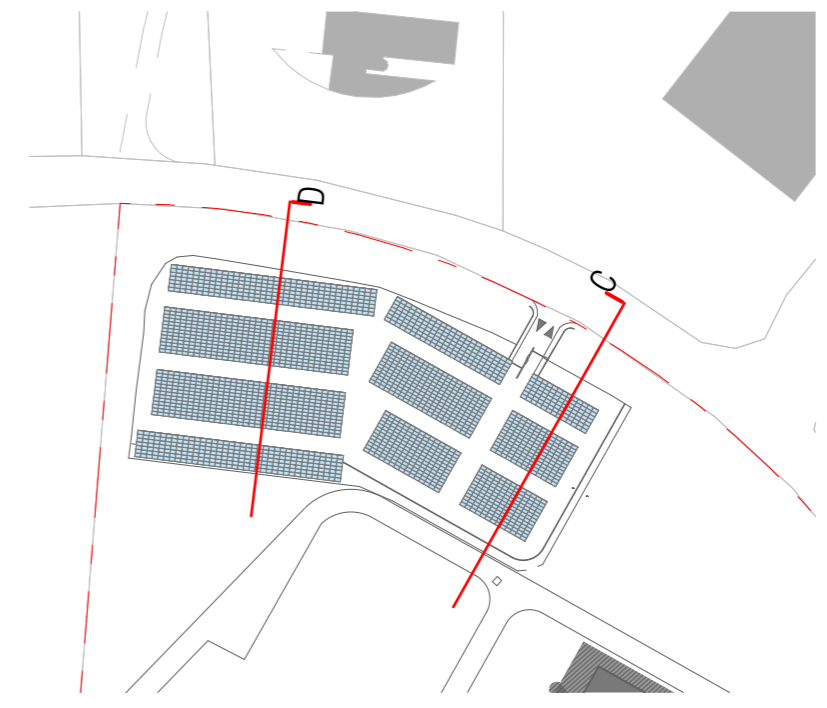


Limite périmètre de l'unité foncière

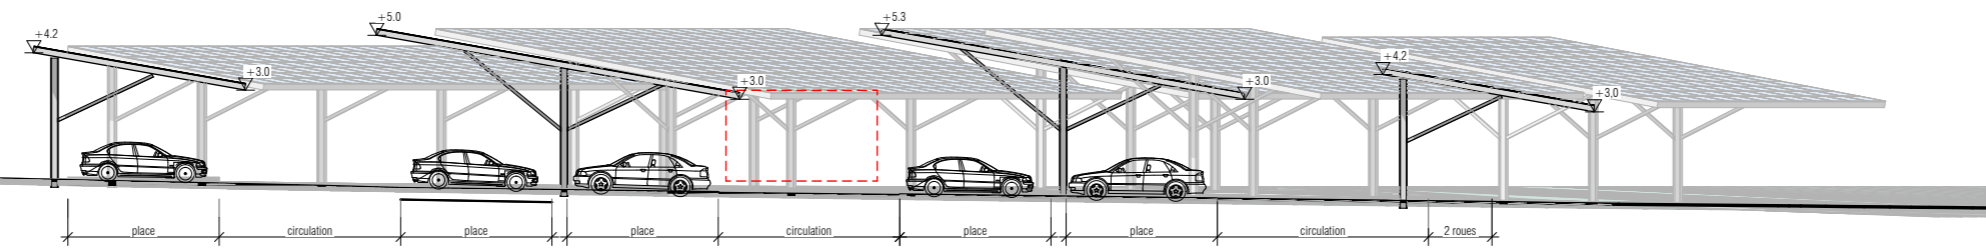

Coupe D

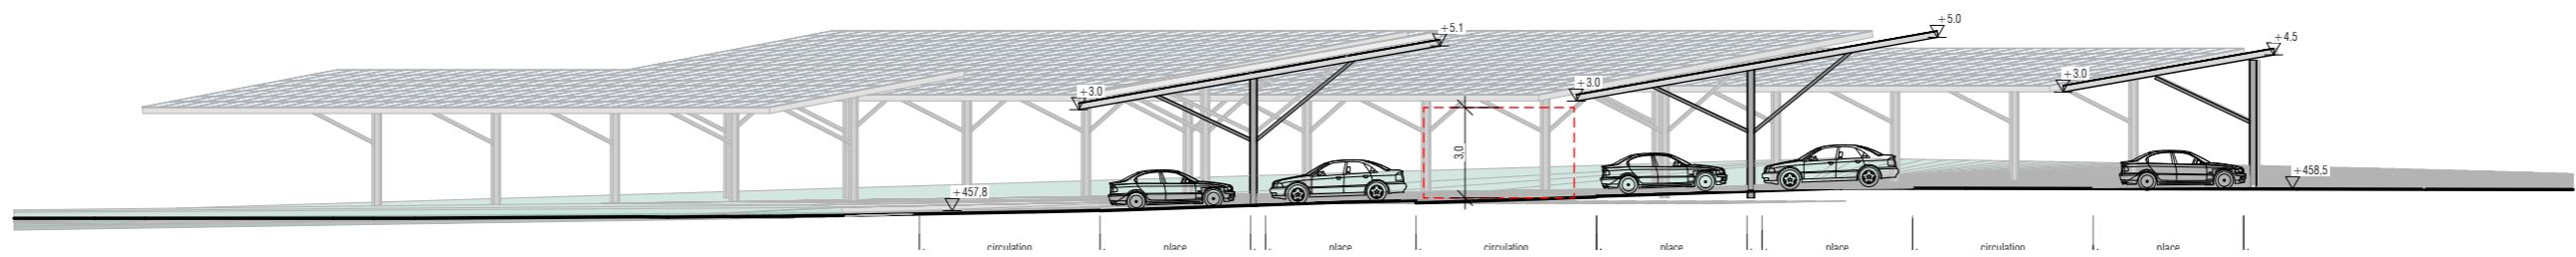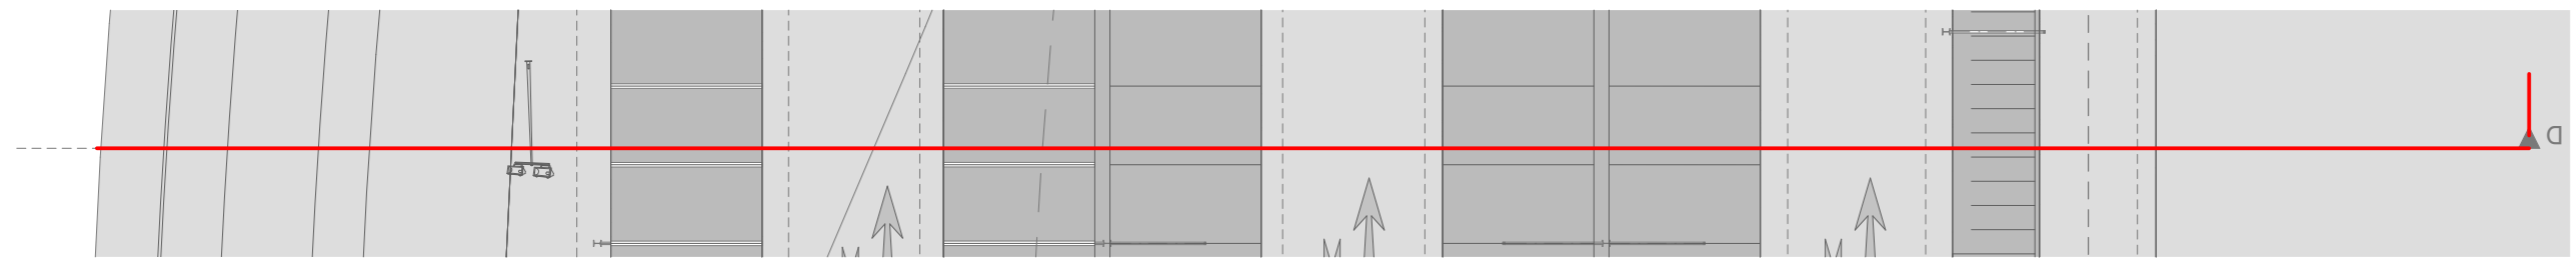

Coupe C

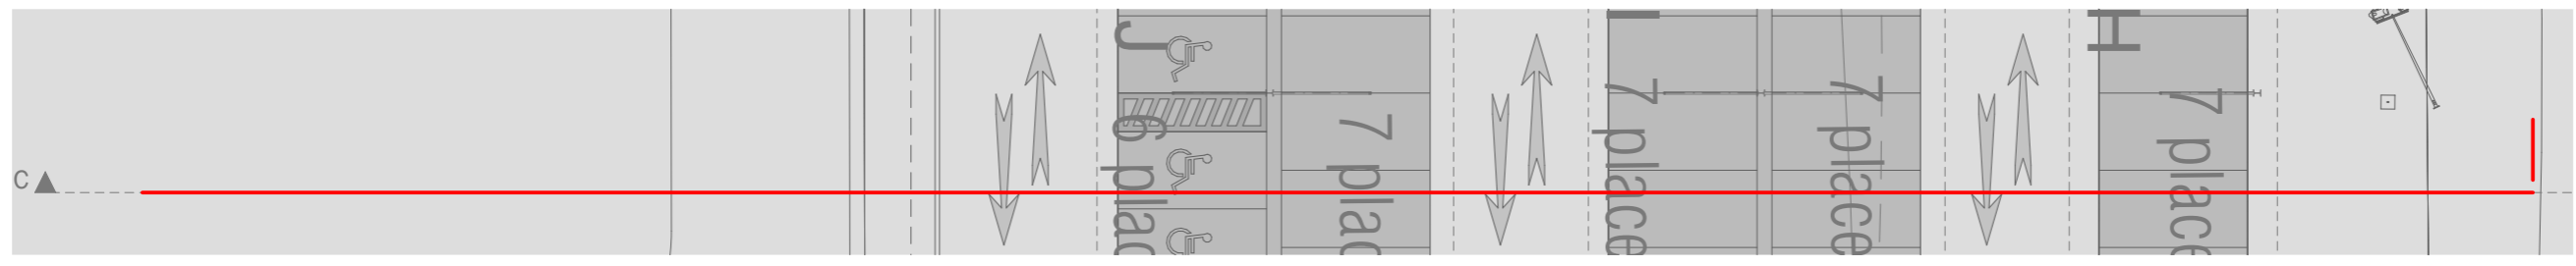

Ombrières parking IPSEN

402 chemin départemental Signes Var
83870

Ref.	Date	Description

Projet n°:

N° de mise en page:
Titre du plan

Coupes sur Terrain Parking Nord

Échelle(s)
1:250