

Architecte:
 30 A, Bd du Commandant Finat
 Duclos, Marseille, 13014,
 yfarchitecte@gmail.com
 + 33(0) 6 34 48 42 40

YF. ARCHITECTE

Dépositaire:
 324 rue Jean Dausset
 Technopole Agroparc
 AVIGNON- Cedex 9 84916
 France
 s.rossetti@quadrans.fr
 Port. : 06 12 92 11 04

QUADRAN
 GROUPE DIRECT ENERGIE



Ombrières parking IPSEN

402 chemin départemental Signes Var
 83870


Acit.	2018	dépôt initial
Ref.	Date	Description

Projet n°:

N° de mise en page:
 Titre du plan

Plan de Masse Général

Échelle(s)
1:2000

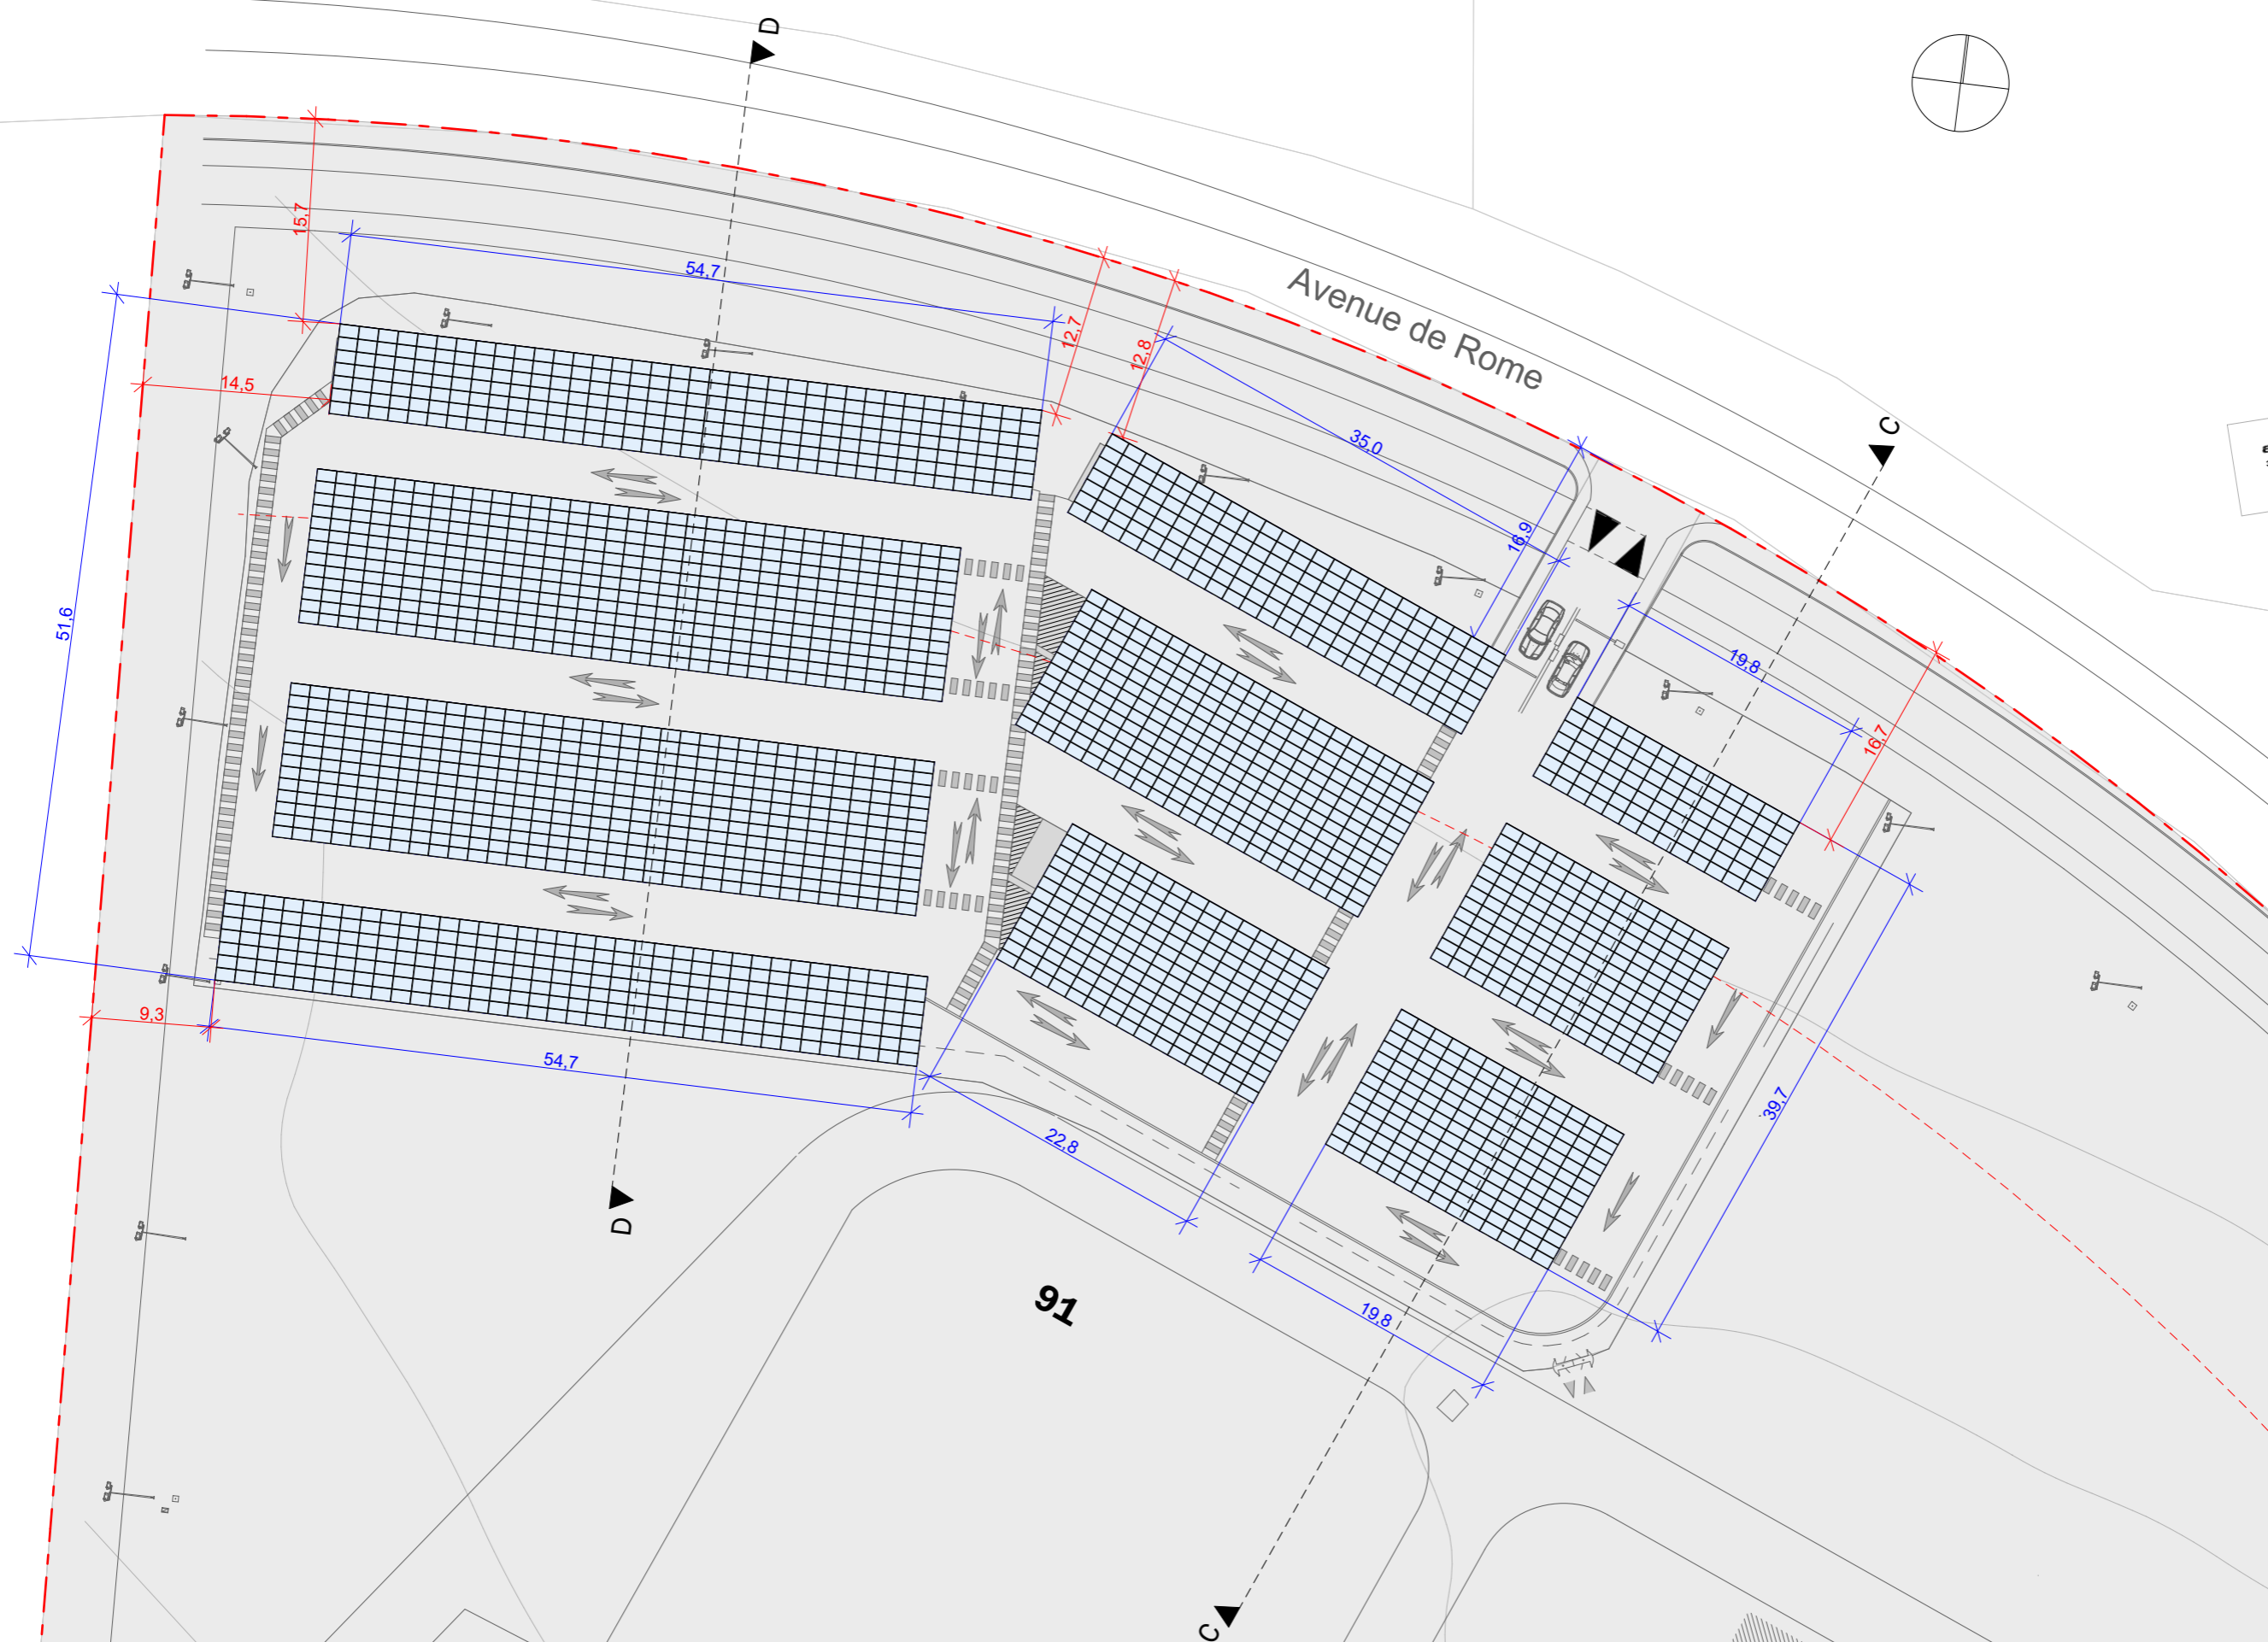

Architecte:
 30 A, Bd du Commandant Finat
 Duclos, Marseille, 13014,
 yfarchitecte@gmail.com
 + 33(0) 6 34 48 42 40



Dépositaire:
 324 rue Jean Dausset
 Technopole Agroparc
 AVIGNON- Cedex 9 84916
 France
 s.rossetti@quadrans.fr
 Port. : 06 12 92 11 04



Ombrières parking IPSEN

402 chemin départemental Signes Var
 83870


Acit.	2018	dépôt initial
Ref.	Date	Description

Projet n°:

N° de mise en page:
 Titre du plan

Plan de Masse Parking Nord

Échelle(s)
1:500

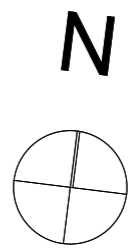


Architecte:
 30 A, Bd du Commandant Finat
 Duclos, Marseille, 13014,
 yfarchitecte@gmail.com
 + 33(0) 6 34 48 42 40



Dépositaire:
 324 rue Jean Dausset
 Technopole Agroparc
 AVIGNON - Cedex 9 84916
 France
 s.rossetti@quadrans.fr
 Port. : 06 12 92 11 04

QUADRAN

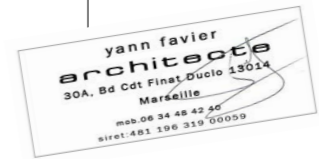

Ombrières parking IPSEN


402 chemin départemental Signes Var
 83870

Acit.	2018	dépôt initial
Ref.	Date	Description

Projet n°:
 N° de mise en page:
 Titre du plan

Plan de Masse Circulation Parking Nord

Échelle(s)
1:500

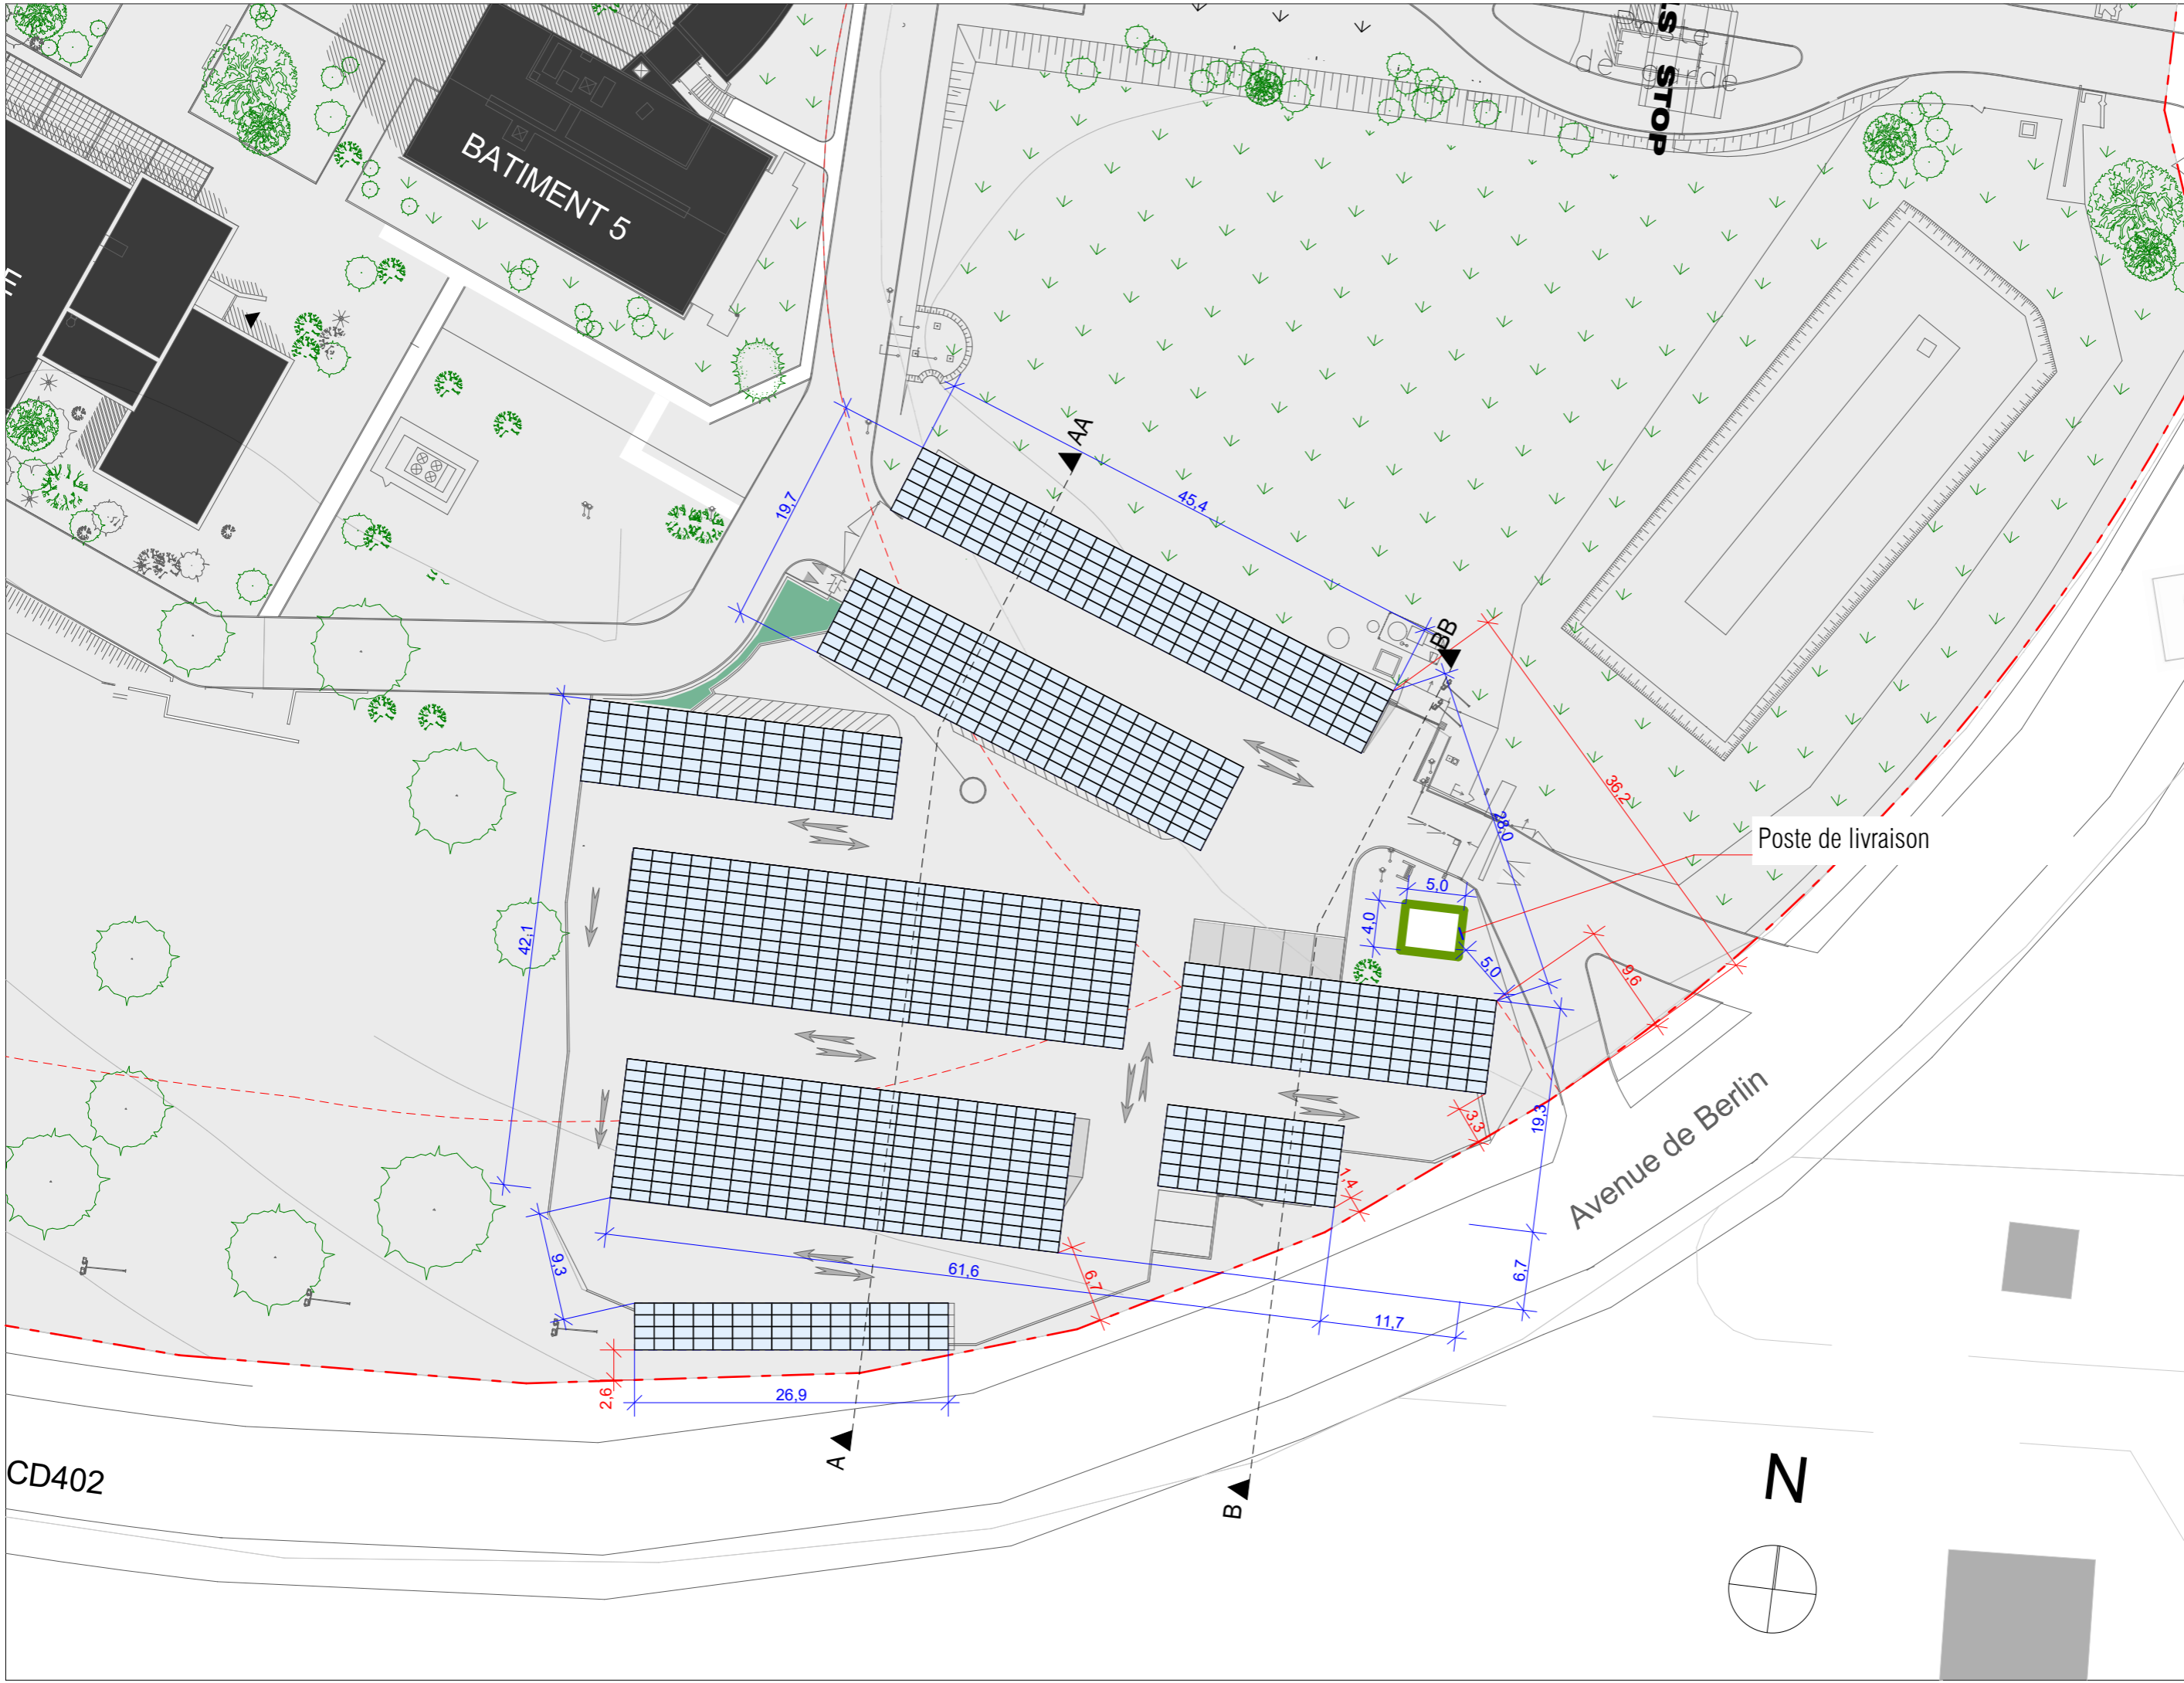

Architecte:
 30 A, Bd du Commandant Finat
 Duclos, Marseille, 13014,
 yfarchitecte@gmail.com
 + 33(0) 6 34 48 42 40

YF. ARCHITECTE

Depositaire:
 324 rue Jean Dausset
 Technopole Agroparc
 AVIGNON- Cedex 9 84916
 France
 s.rossetti@quadrans.fr
 Port. : 06 12 92 11 04

QUADRAN



**Ombrières
 parking
 IPSEN**


402 chemin départemental Signes Var
 83870

Acit.	2018	dépôt initial
Ref.	Date	Description

Projet n°:
 N° de mise en page:
 Titre du plan

**Plan de Masse
 Parking Sud**

Échelle(s)
1:500

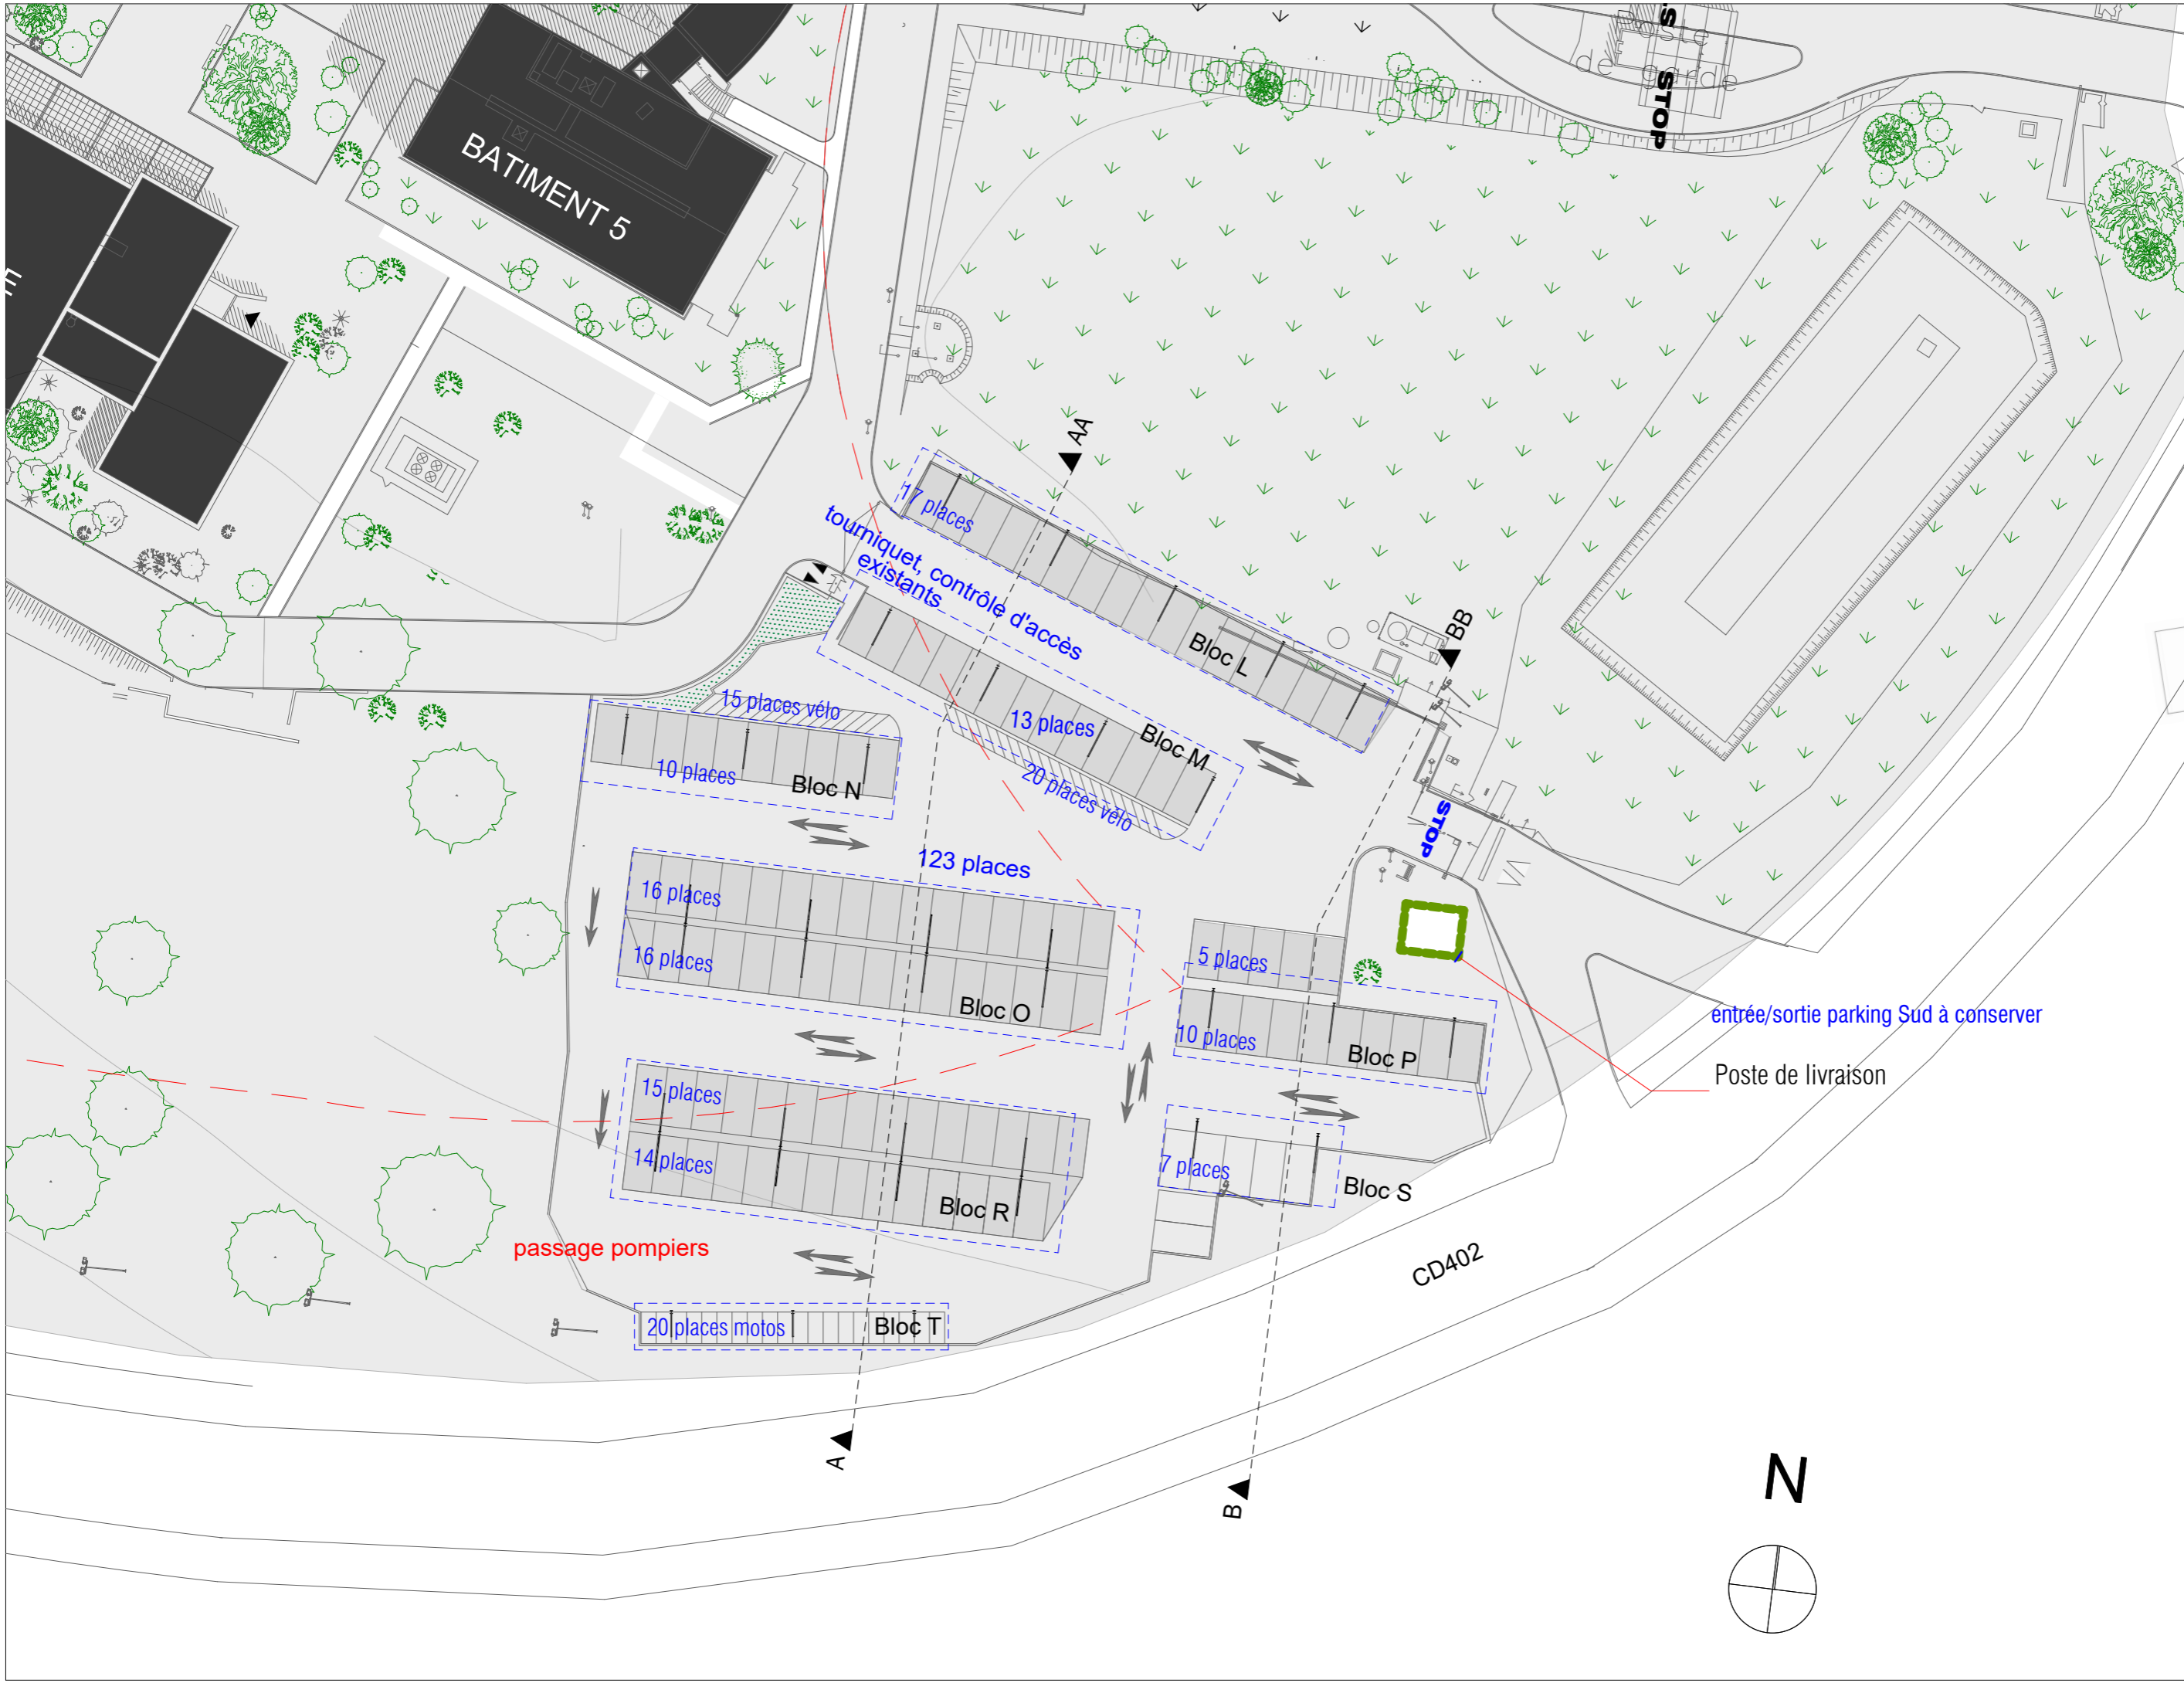

Architecte:
 30 A, Bd du Commandant Finat
 Duclos, Marseille, 13014,
 yfarchitecte@gmail.com
 +33(0) 6 34 48 42 40

YF. ARCHITECTE

Depositaire:
 324 rue Jean Dausset
 Technopole Agroparc
 AVIGNON - Cedex 9 84916
 France
 s.rossetti@quadrans.fr
 Port. : 06 12 92 11 04

QUADRAN



**Ombrières
 parking
 IPSEN**


402 chemin départemental Signes Var
 83870

Acq.	2018	dépôt initial
Ref.	Date	Description

Projet n°:
 N° de mise en page:
 Titre du plan:

**Plan de Masse
 Circulation
 Parking Sud**

Échelle(s)
1:500

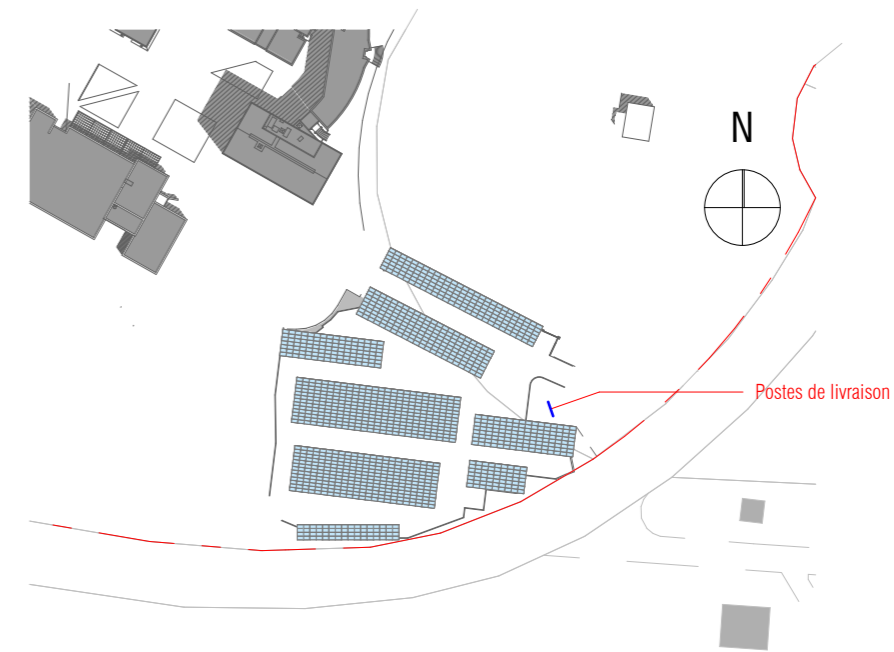

Architecte:

30 A, Bd du Commandant Finat
 Duclos, Marseille, 13014,
 yfarchitecte@gmail.com
 + 33(0) 6 34 48 42 40

YF. ARCHITECTE


Dépositaire:

324 rue Jean Dausset
 Technopole Agroparc
 AVIGNON - Cedex 9 84916
 France
 s.rossetti@quadrans.fr
 Port. : 06 12 92 11 04


QUADRAN




Sud

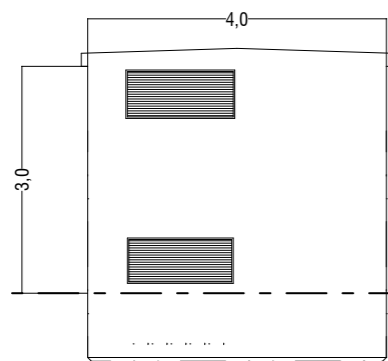


Est

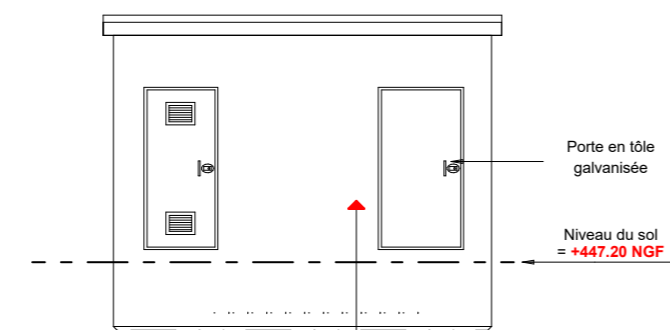

Nord

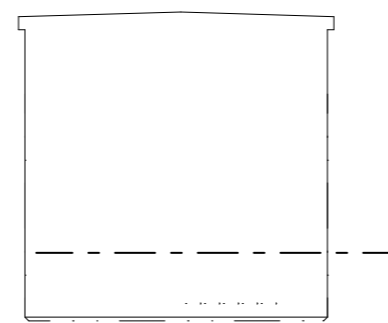


Ouest

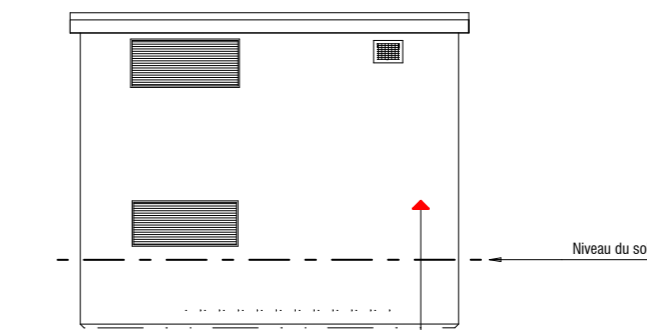

La coloration de l'enduit sera du type RAL 2010 ou « teinte brique » équivalente

La coloration de l'enduit sera du type RAL 2010 ou « teinte brique » équivalente

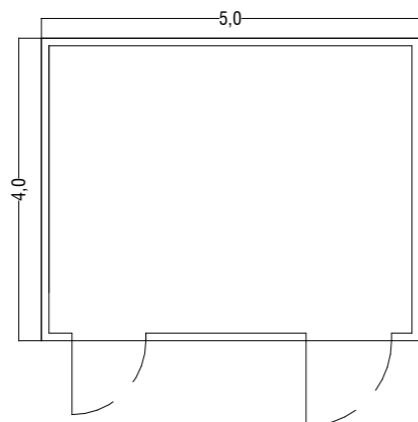

Longueur = 5m
 Largeur = 4m
 Hauteur = 3m

Vue en plan

Ombrières parking IPSEN

402 chemin départemental Signes Var
 83870

Août 2018 dépôt initial

Ref.	Date	Description

Projet n°:

N° de mise en page:
 Titre du plan

Détails Poste de Livraison

Échelle(s)

1:100