

Yann JAVIER
architecte
 30A, Bd du Commandant Finat
 Marseille
 tél. 06 34 48 42 40
 fax 06 34 48 42 40
 yf.architecte@gmail.com

IPSEN PHARMA BIOTECH
 Section i n°166 et 219
 402 chemin départemental Signes Var 83870


Architecte:
 30 A, Bd du Commandant Finat
 Duclos, Marseille, 13014,
 yfarchitecte@gmail.com
 + 33(0) 6 34 48 42 40

YF. ARCHITECTE

Dépositaire:
 324 rue Jean Dausset
 Technopole Agroparc
 AVIGNON- Cedex 9 84916
 France
 s.rossetti@quadrans.fr
 Port. : 06 12 92 11 04

QUADRAN

Quadrans
 GROUPE DIRECT ENERGIE

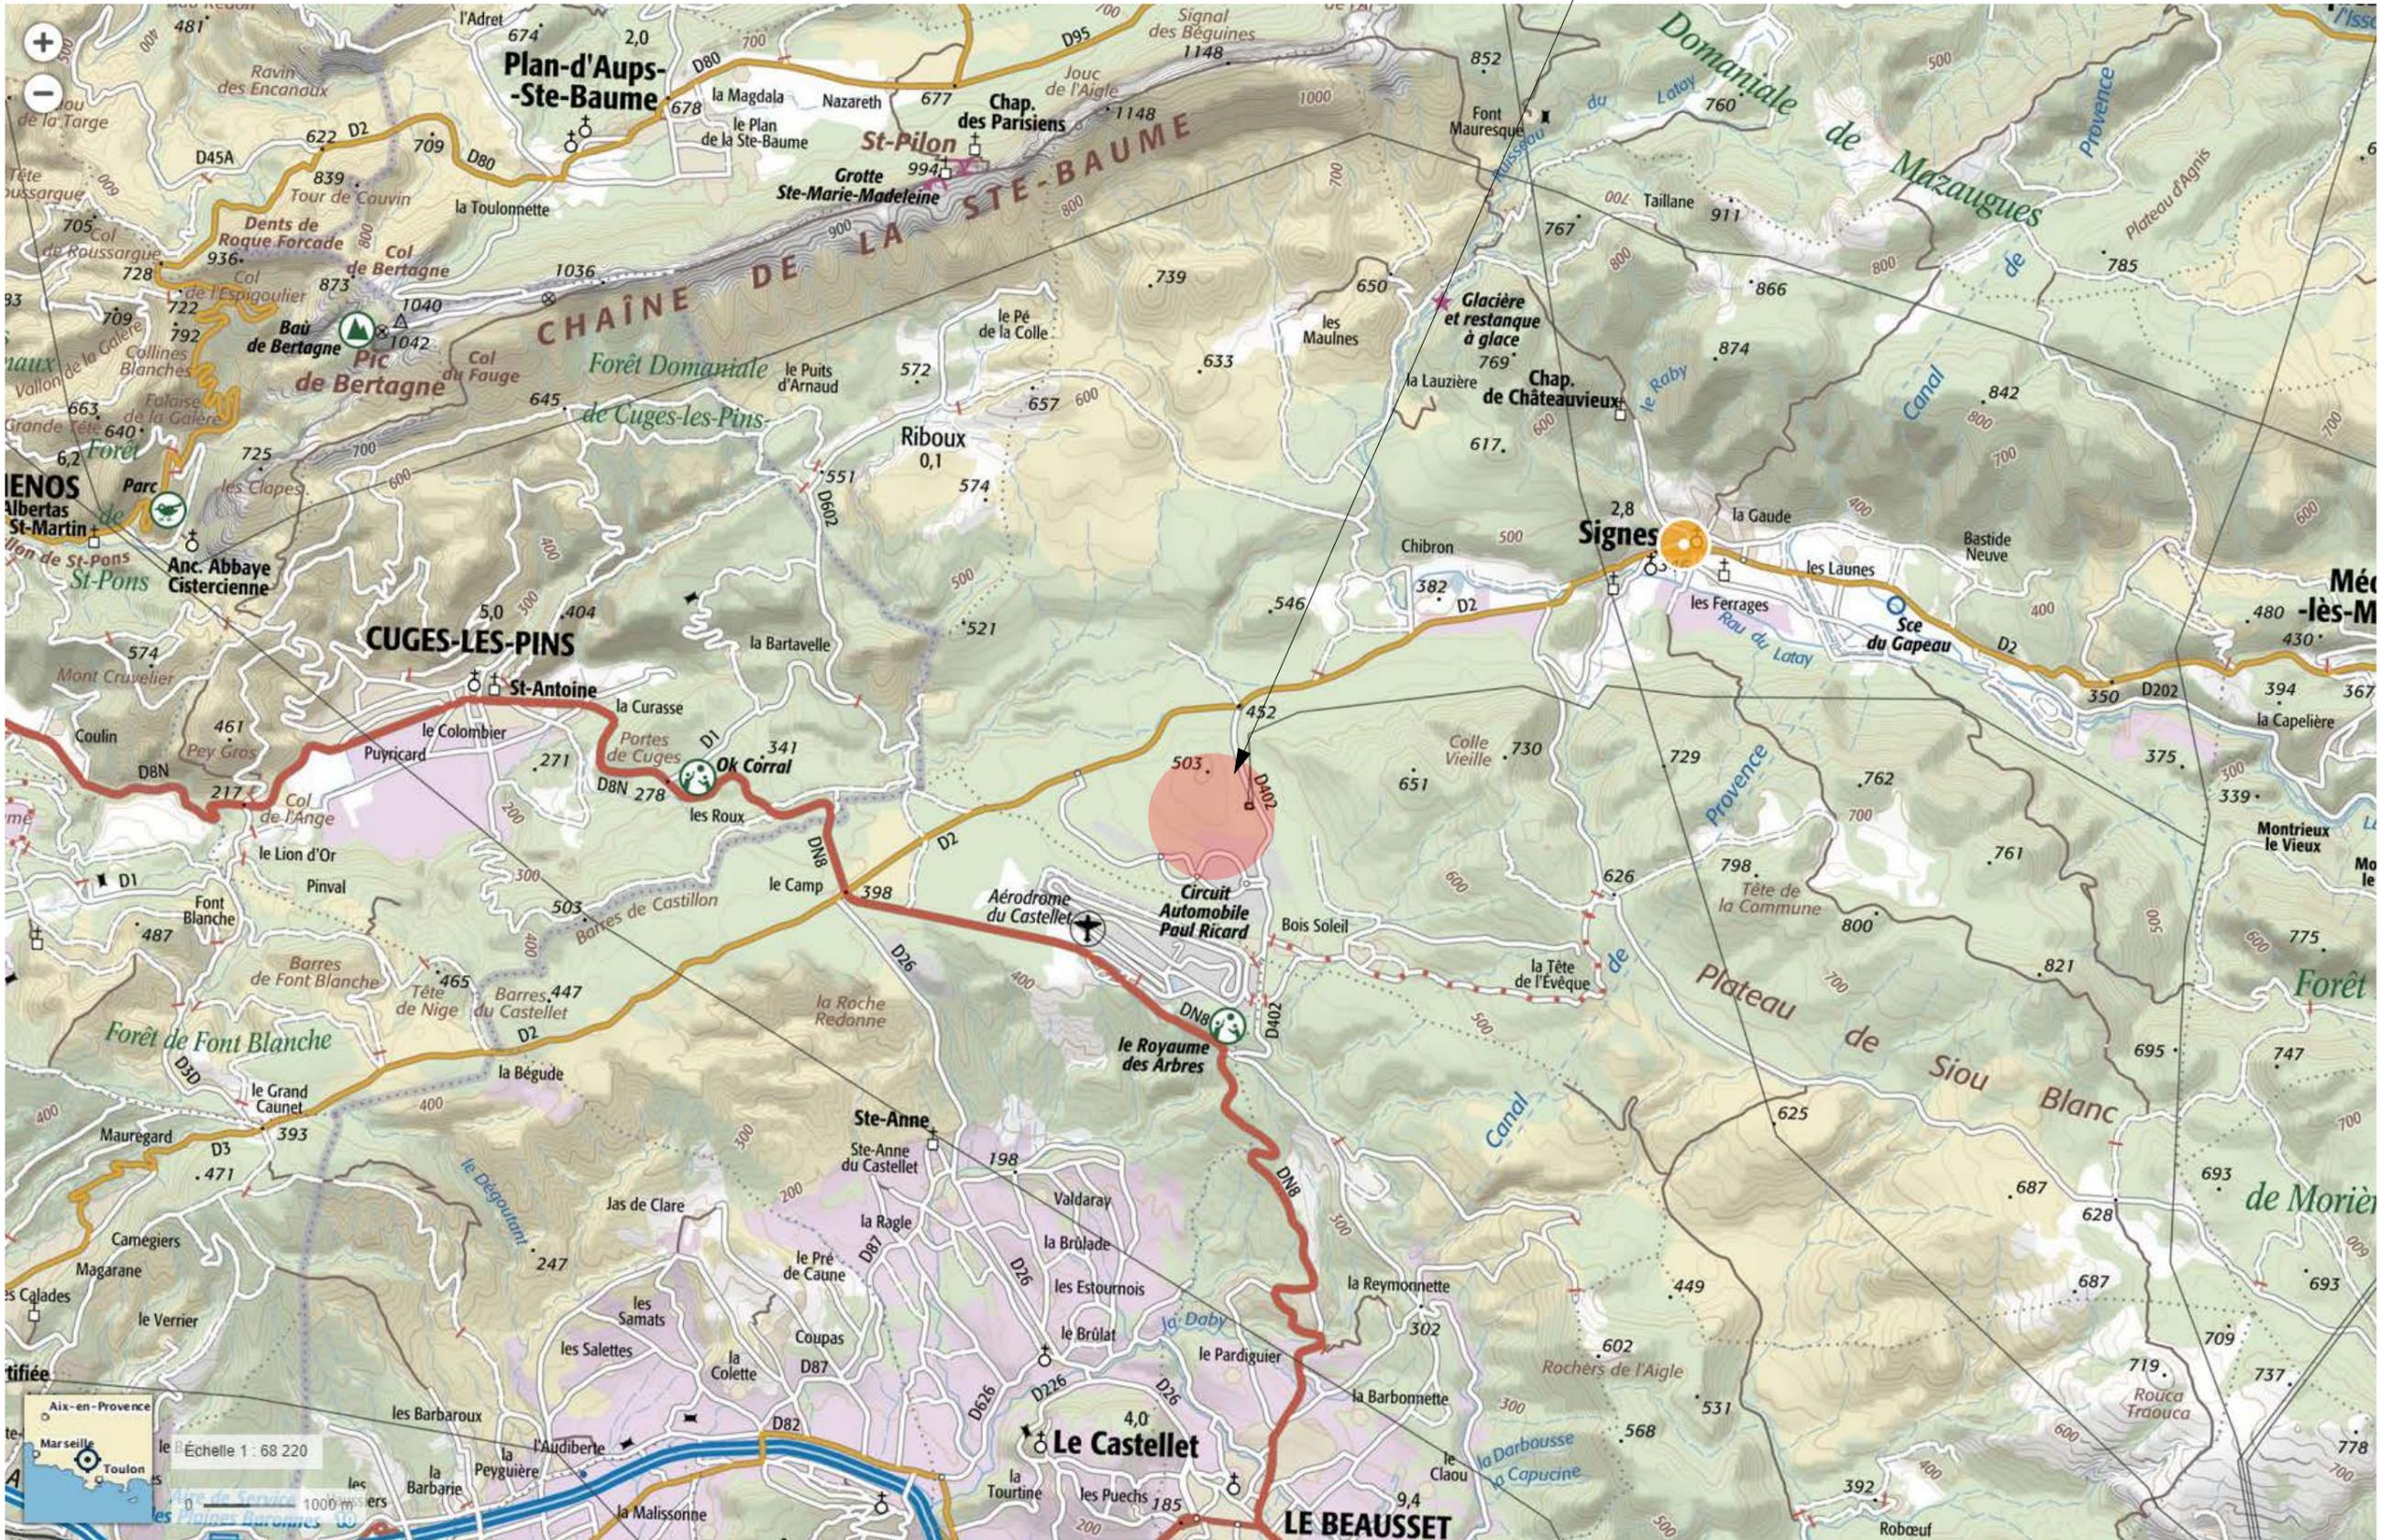

**Ombrières
 parking
 IPSEN**

402 chemin départemental Signes Var
 83870

Accl. 2018	dépôt initial	
Ref.	Date	Description

Projet n°:
 N° de mise en page:
 Titre du plan

Plan de Situation

Échelle(s)
Graphique