
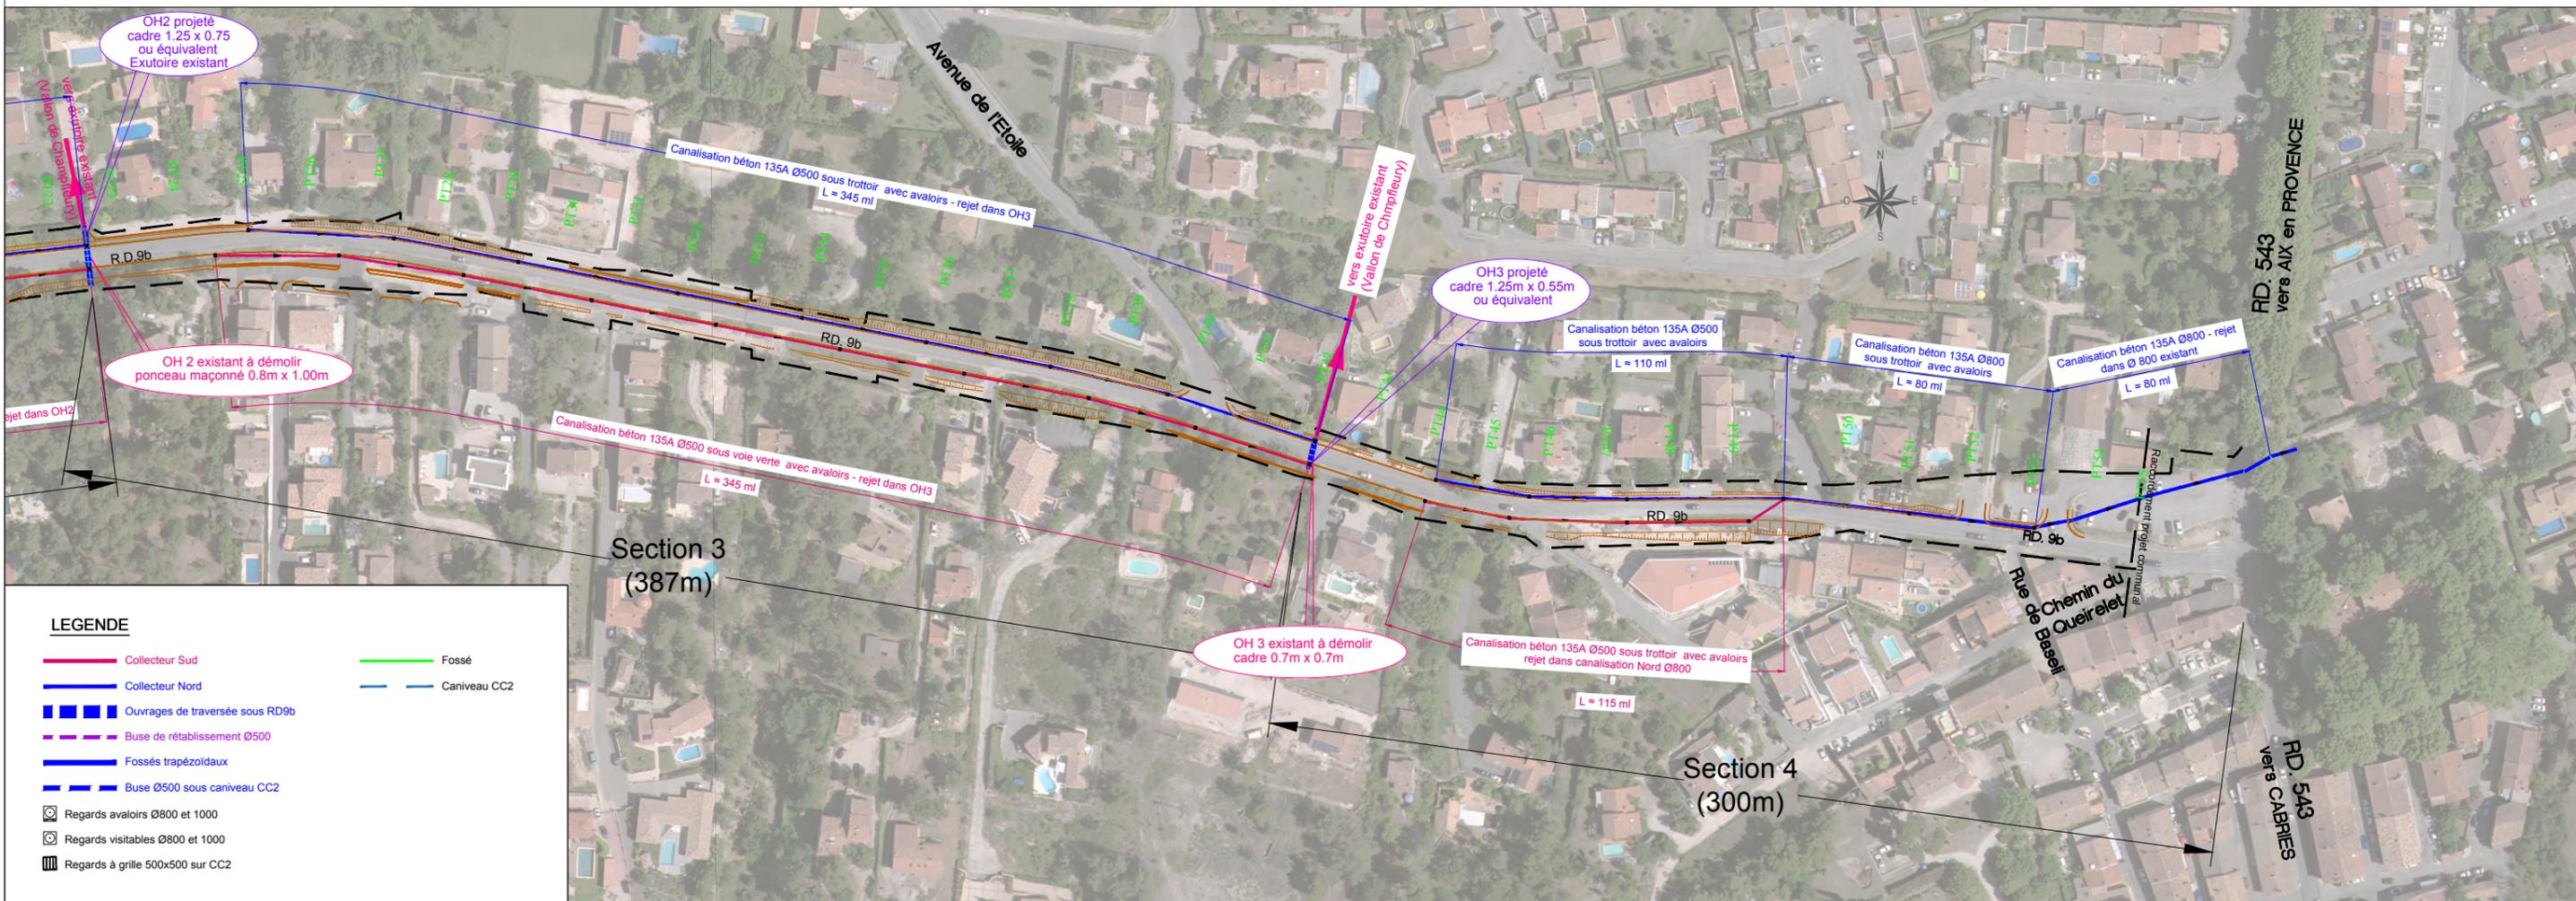


Analyse critique du projet d'assainissement

Schématisation du plan CD13 du 19/04/2017

Analyse Critique Ind 1 09/04/2018 Ech : 1/2000

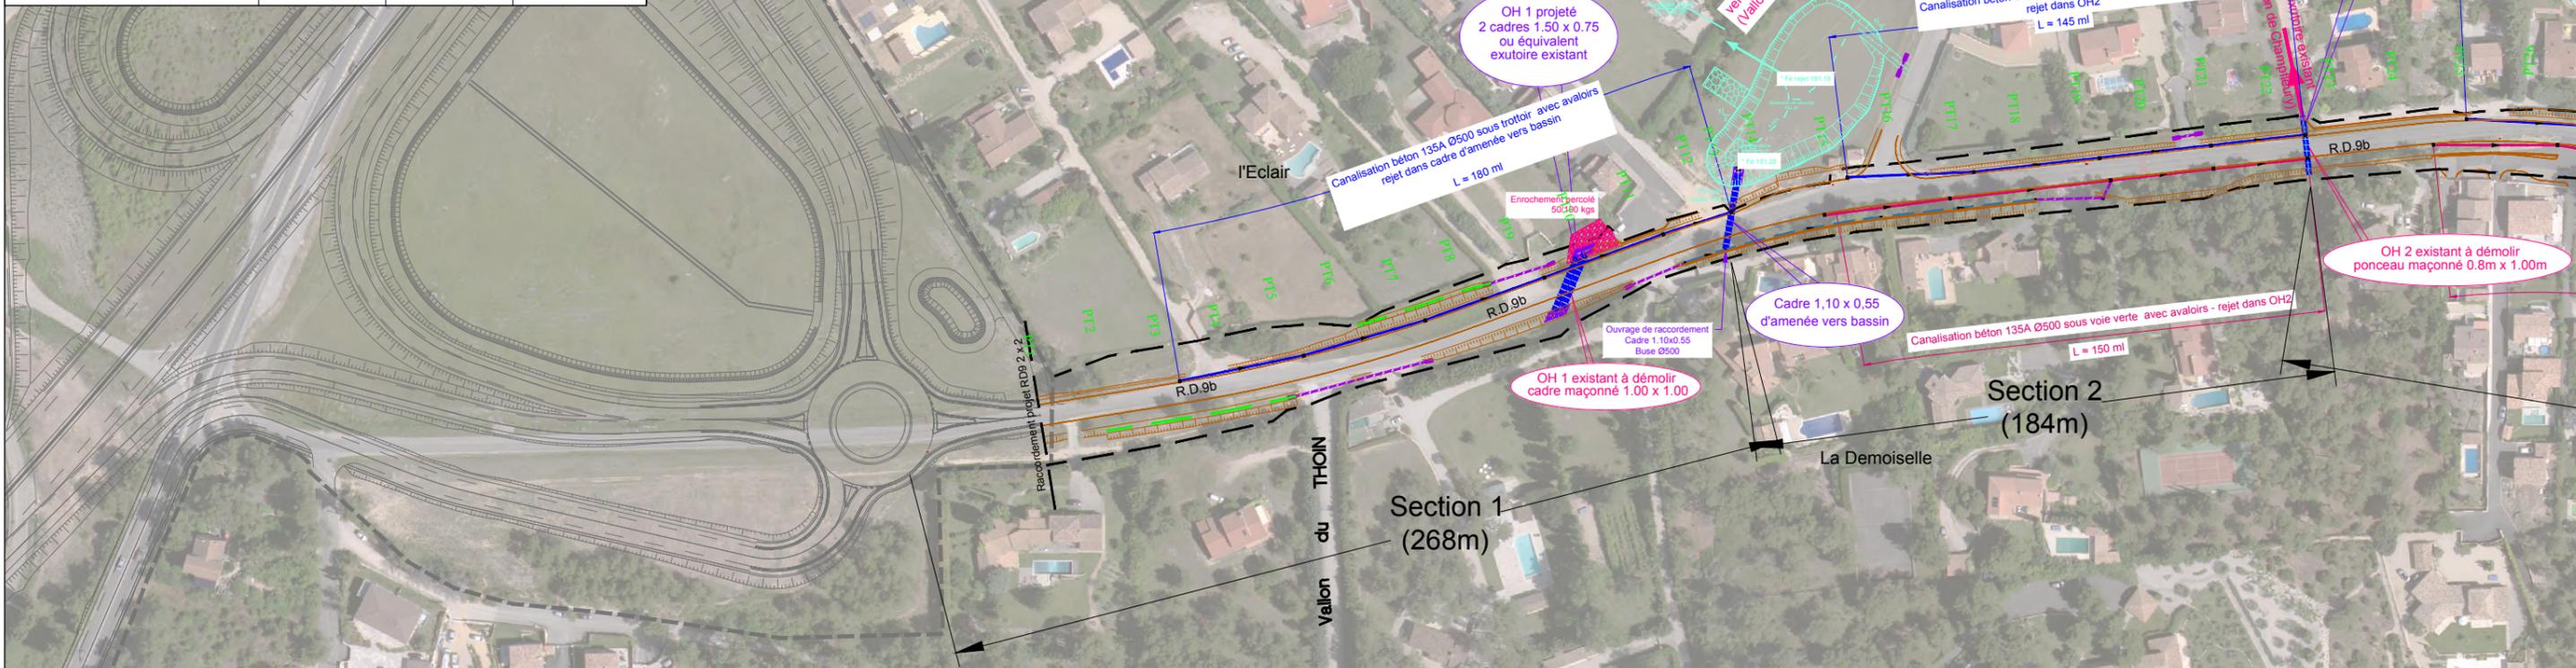

LEGENDE

- Collecteur Sud
- Collecteur Nord
- Ouvrages de traversée sous RD9b
- Buse de rétablissement Ø500
- Fossés trapézoïdaux
- Buse Ø500 sous caniveau CC2
- Fossé
- Caniveau CC2
- Regards avaloirs Ø800 et 1000
- Regards visitables Ø800 et 1000
- Regards à grille 500x500 sur CC2