

# FIGANIERES

SECTION F n° 356-886-887

LIEU-DIT : LES SAUVERIS  
LA COMBE BAYARDE - LES PERIERES HAUTES

## PROJET D'AMENAGEMENT

### REMARQUES IMPORTANTES :

- OUTRE LES MENTIONS PORTEES AU PLAN, LES LIMITES INDIQUEES RESULTENT :
- DE LA POSSESSION
  - DE L'ETAT DES LIEUX
  - DE L'APPLICATION CADASTRALE.

ELLES NE POURRONT ETRE DEFINITIVES QU'APRES BORNAGE CONTRADICTOIRE AVEC LES PROPRIETAIRES RIVERAINS.

LA SUPERFICIE INDIQUEE EST ARPENTEE SUR LA BASE DE CES INDICATIONS ET TELLE QUE DEFINIE AU PLAN.


- FOND DE PLAN TOPOGRAPHIQUE DRESSE LE 27-04-2010 PAR M.CLARET, GEOMETRE EXPERT A DRAGUIGNAN.

- LES SERVITUDES S'IL EN EXISTE NE FIGURENT PAS SUR CE PLAN

- COORDONNEES X Y RATTACHEES AU SYSTEME LAMBERT III

- LES COTES DE NIVEAU SONT RATTACHEES AU SYSTEME N.G.F.

- EQUIDISTANCE DES COURBES DE NIVEAU : 0.50m

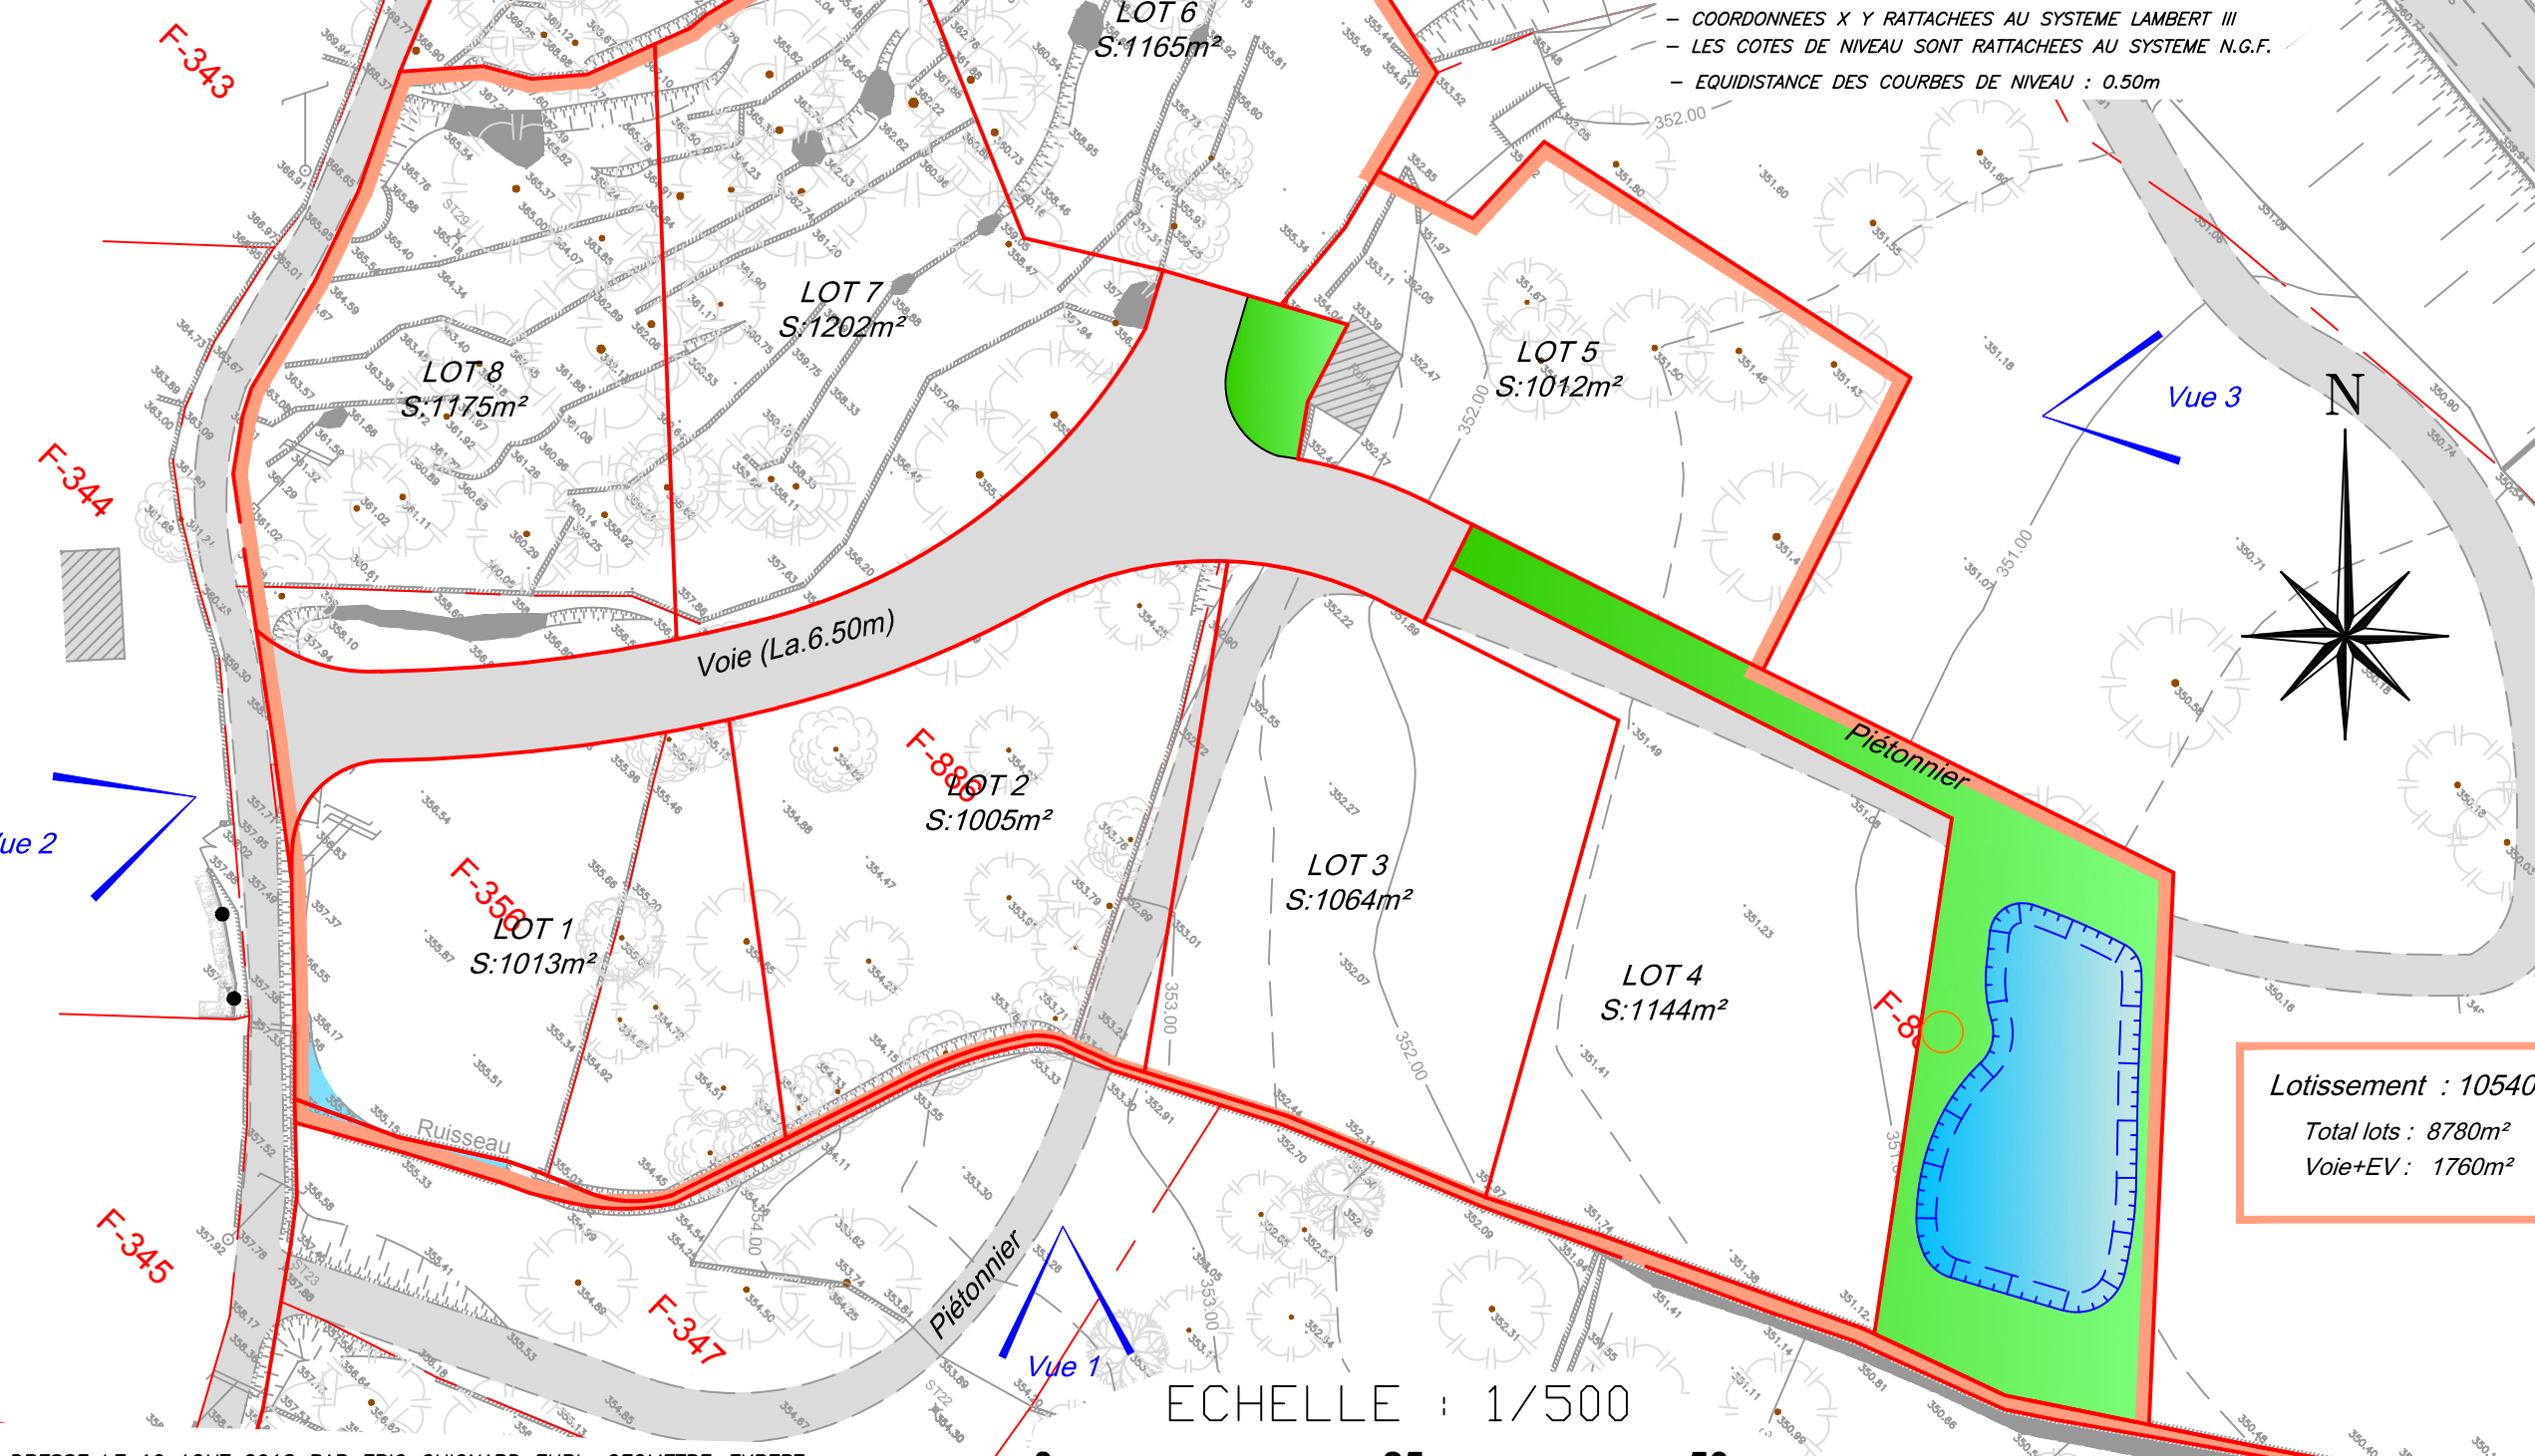

DRESSE LE 10 AOUT 2018 PAR ERIC GUIGNARD EURL, GEOMETRE-EXPERT  
158, ROUTE DU PLAN DE LA TOUR 83120 SAINTE-MAXIME TEL:04.94.96.77.50

0m 25 50m

ECHELLE : 1/500