






Projet

| MAITRE D'OUVRAGE | ARCHITECTE | PROJET | PHASE | REF DOSSIER | NOM DU DOCUMENT | EMETTEUR | EHELLE | DATE D'EMISSION | NUMERO DU DOCUMENT | IND. |
|--|---|--|-------|-------------|----------------------|----------|---------|-----------------|--------------------|------|
|  FFC 335 Route des Lucioles Les Aquerdus 06560 Valbonne - Sophia-Antipolis |  ABC ARCHITECTES - JP. CABANE Pôle Marina 7 Immeuble "Le Krystal" 122, 81, 6027 06270 VILLENEUVE-LOUBET | CONSTRUCTION D'IMMEUBLES DE BUREAUX ET SERVICES 230 Route des Dolines 06560 Valbonne - Sophia-Antipolis | CPC | 568 | PLAN DE LOCALISATION | ABC | 1:25000 | 05/12/2018 | 2.1 | |






Projet
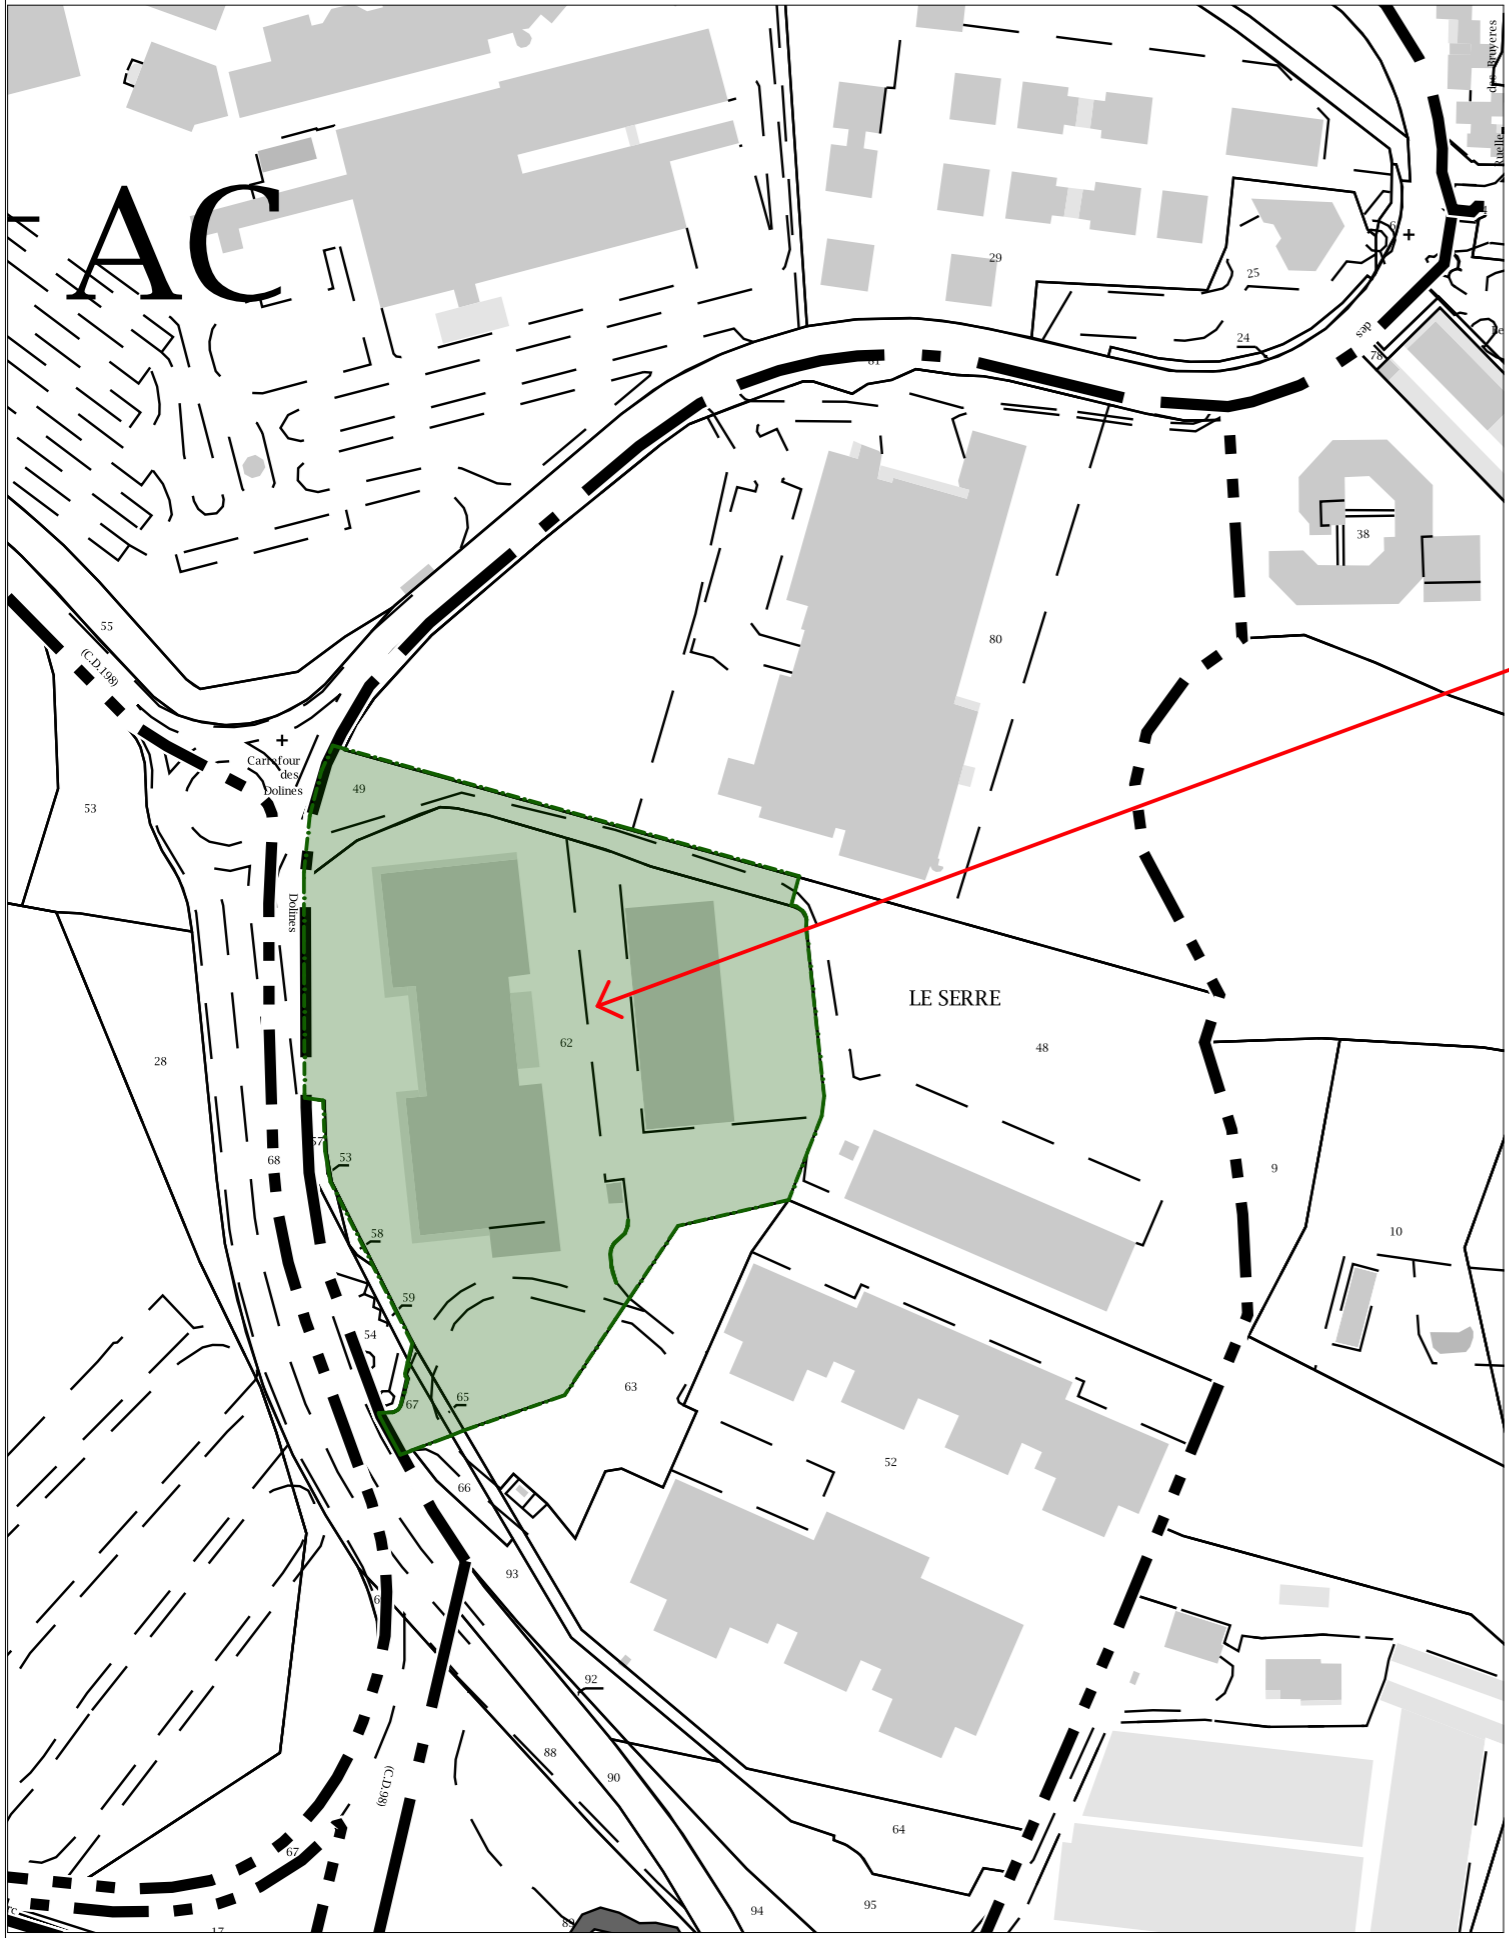
| MAITRE D'OUVRAGE | ARCHITECTE | PROJET | PHASE | REF DOSSIER | NOM DU DOCUMENT | EMETTEUR | ECHELLE | DATE D'EMISSION | NUMERO DU DOCUMENT | IND. |
|---|--|--|-------|-------------|----------------------------------|----------|---------|-----------------|--------------------|------|
|  FFC <small>335 Route des Lucioles Les Aiguards 06560 Valbonne - Sophia-Antipolis</small> |  ABC ARCHITECTES - JP. CABANE <small>Pôle Marina 7 Immeuble "Le Krystal" 1725 RD 6027 06270 VILLENEUVE-LOUBET</small> | CONSTRUCTION D'IMMEUBLES DE BUREAUX ET SERVICES 230 Route des Dolines 06560 Valbonne - Sophia-Antipolis | CPC | 568 | PLAN DE SITUATION & LOCALISATION | ABC | 1:15000 | 05/12/2018 | 2.2 | |

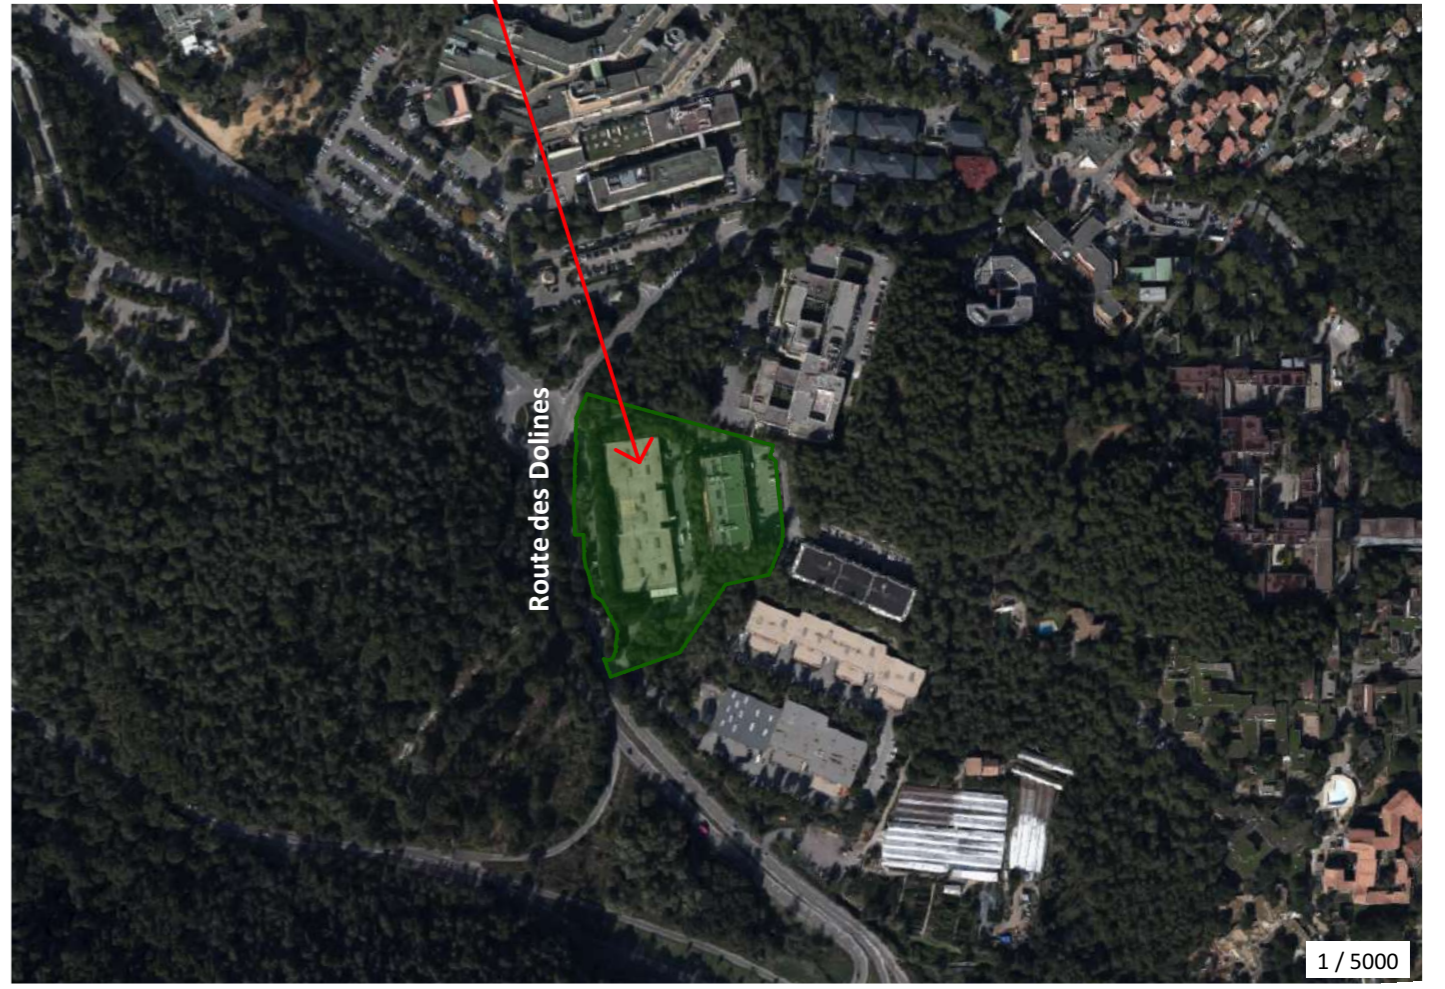

Projet :
Parcelles Section AI n° 49 - 65 - 62 - 58 - 67
Surface de l'unité foncière = 17 384 m²



| MAITRE D'OUVRAGE | ARCHITECTE | PROJET | PHASE | REF DOSSIER | NOM DU DOCUMENT | EMETTEUR | ECHELLE | DATE D'EMISSION | NUMERO DU DOCUMENT | IND. |
|--|--|--|-------|-------------|----------------------------|----------|---------|-----------------|--------------------|------|
|  FFC 535 Route des Lucioles Les Aiguards 06560 Valbonne - Sophia-Antipolis |  ABC ARCHITECTES - JP. CABANE Pôle Marina 7 Immeuble "Le Krystal" 1725 01 6027 06270 VILLENEUVE-LOUBET | CONSTRUCTION D'IMMEUBLES DE BUREAUX ET SERVICES 230 Route des Dolines 06560 Valbonne - Sophia-Antipolis | CPC | 568 | PLAN CADASTRAL & SITUATION | ABC | 1:2000 | 05/12/2018 | 2.3 | |

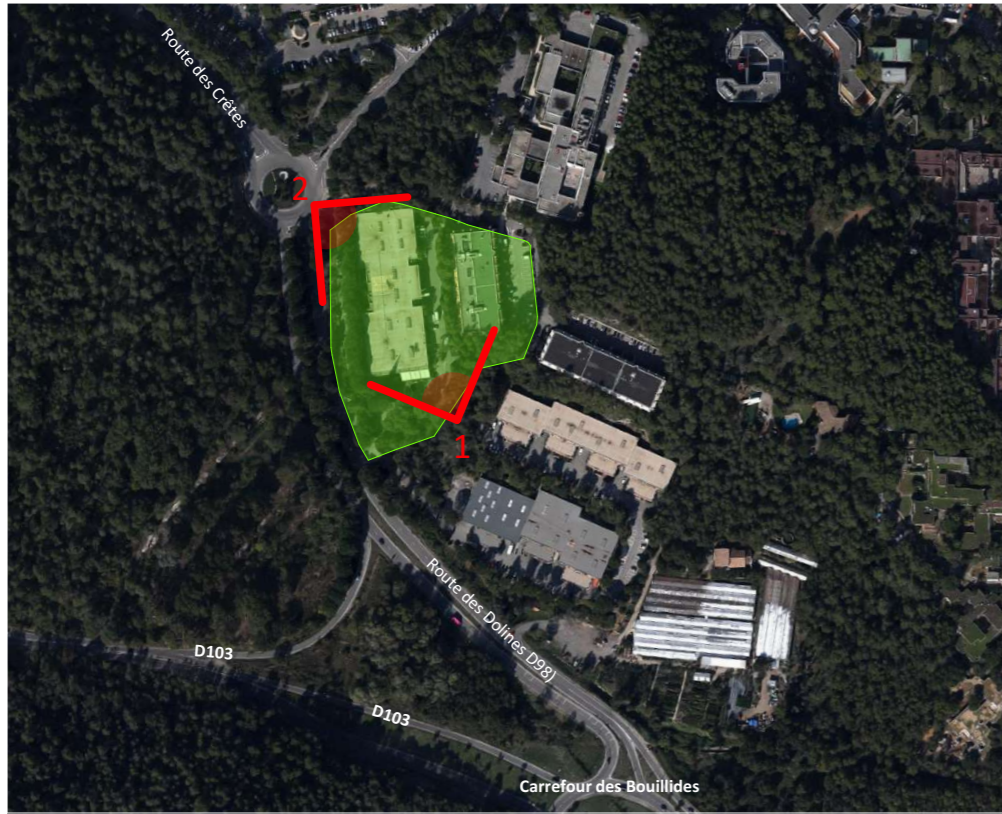


Photo N°1
Novembre 2018



Photo N°2
Novembre 2018

| MAITRE D'OUVRAGE | ARCHITECTE | PROJET | PHASE | REF DOSSIER | NOM DU DOCUMENT | EMETTEUR | EHELLE | DATE D'EMISSION | NUMERO DU DOCUMENT | IND. |
|--|--|--|-------|-------------|---|----------|--------|-----------------|--------------------|------|
|  FFC 335 Route des Lucioles Les Aiguards 06560 Valbonne - Sophia-Antipolis |  ABC ARCHITECTES - JP. CABANE Pôle Marina 7 Immeuble "Le Krystal" 1225 01 6027 06270 VILLENEUVE-LOUBET | CONSTRUCTION D'IMMEUBLES DE BUREAUX ET SERVICES 230 Route des Dolines 06560 Valbonne - Sophia-Antipolis | CPC | 568 | PHOTOGRAPHIES DANS L'ENVIRONNEMENT PROCHE | ABC | | 05/12/2018 | 3.1.1 | |


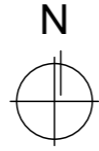


Photo N°3
Novembre 2018




Photo N°4
Novembre 2018

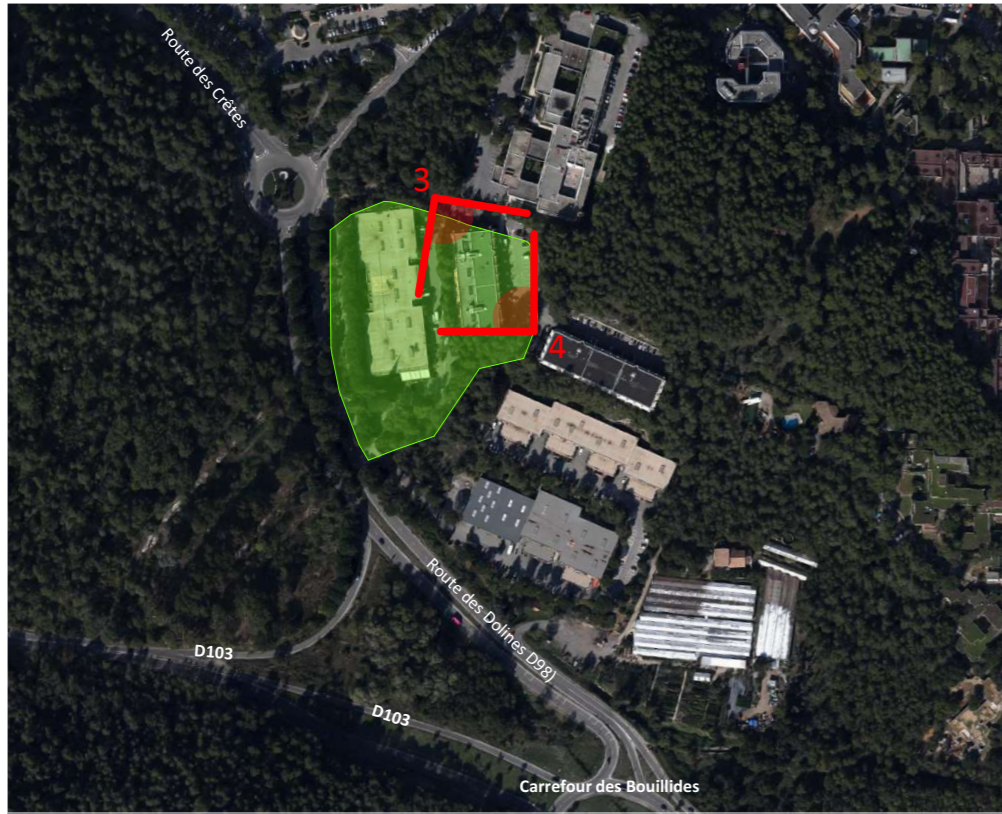

| MAITRE D'OUVRAGE | ARCHITECTE | PROJET | PHASE | REF DOSSIER | NOM DU DOCUMENT | EMETTEUR | ECHELLE | DATE D'EMISSION | NUMERO DU DOCUMENT | IND. |
|---|---|--|-------|-------------|---|----------|---------|-----------------|--------------------|------|
|  FFC 335 Route des Lucioles Les Aiguards 06560 Valbonne - Sophia-Antipolis |  ABC ARCHITECTES - JP. CABANE Pôle Marina 7 Immeuble "Le Krystal" 1225 81 6027 06270 VILLENEUVE-LOUBET | CONSTRUCTION D'IMMEUBLES DE BUREAUX ET SERVICES 230 Route des Dolines 06560 Valbonne - Sophia-Antipolis | CPC | 568 | PHOTOGRAPHIES DANS L'ENVIRONNEMENT PROCHE | ABC | | 05/12/2018 | 3.1.2 | |




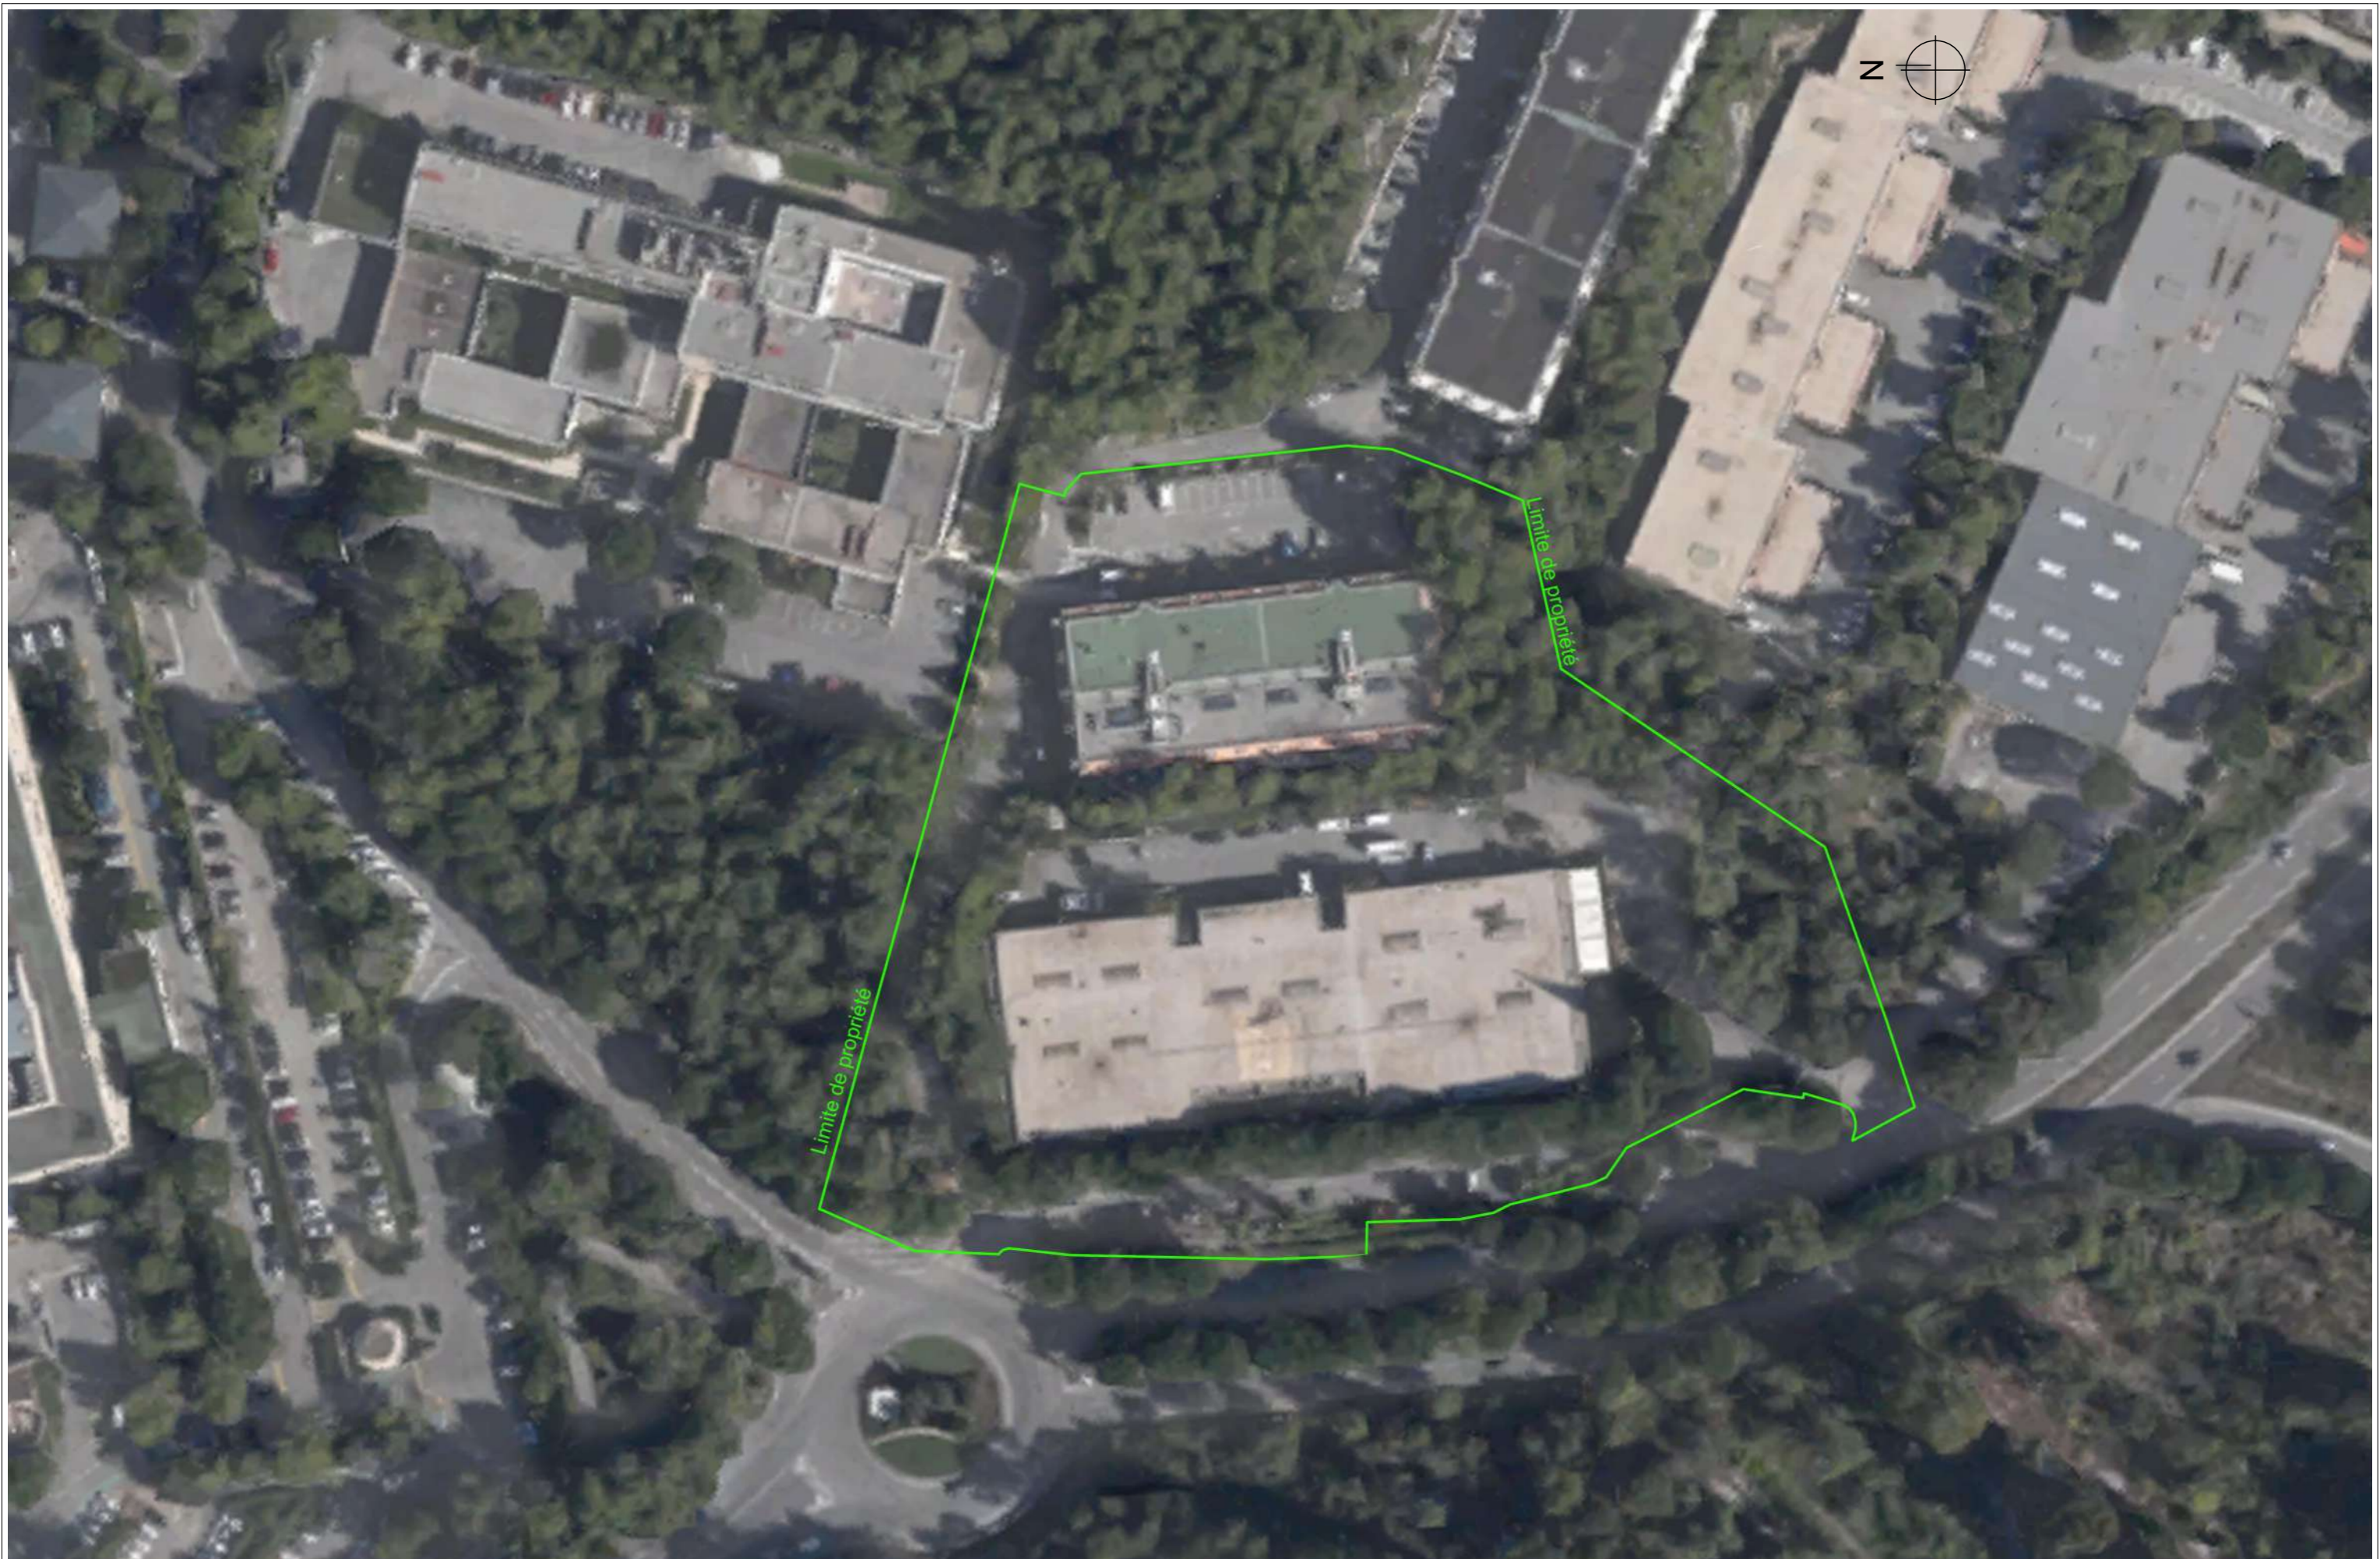

Photo N°5
Novembre 2018

| MAITRE D'OUVRAGE | ARCHITECTE | PROJET | PHASE | REF DOSSIER | NOM DU DOCUMENT | EMETTEUR | ECHELLE | DATE D'EMISSION | NUMERO DU DOCUMENT | IND. |
|--|--|--|-------|-------------|---|----------|---------|-----------------|--------------------|------|
|  FFC 535 Route des Lucioles Les Aiguards 06560 Valbonne - Sophia-Antipolis |  ABC ARCHITECTES - JP. CABANE Pôle Marina 7 Immeuble "Le Krystal" 1225 01 6027 06270 VILLENEUVE-LOUBET | CONSTRUCTION D'IMMEUBLES DE BUREAUX ET SERVICES 230 Route des Dolines 06560 Valbonne - Sophia-Antipolis | CPC | 568 | PHOTOGRAPHIES DANS L'ENVIRONNEMENT LOINTAIN | ABC | | 05/12/2018 | 3.2 | |



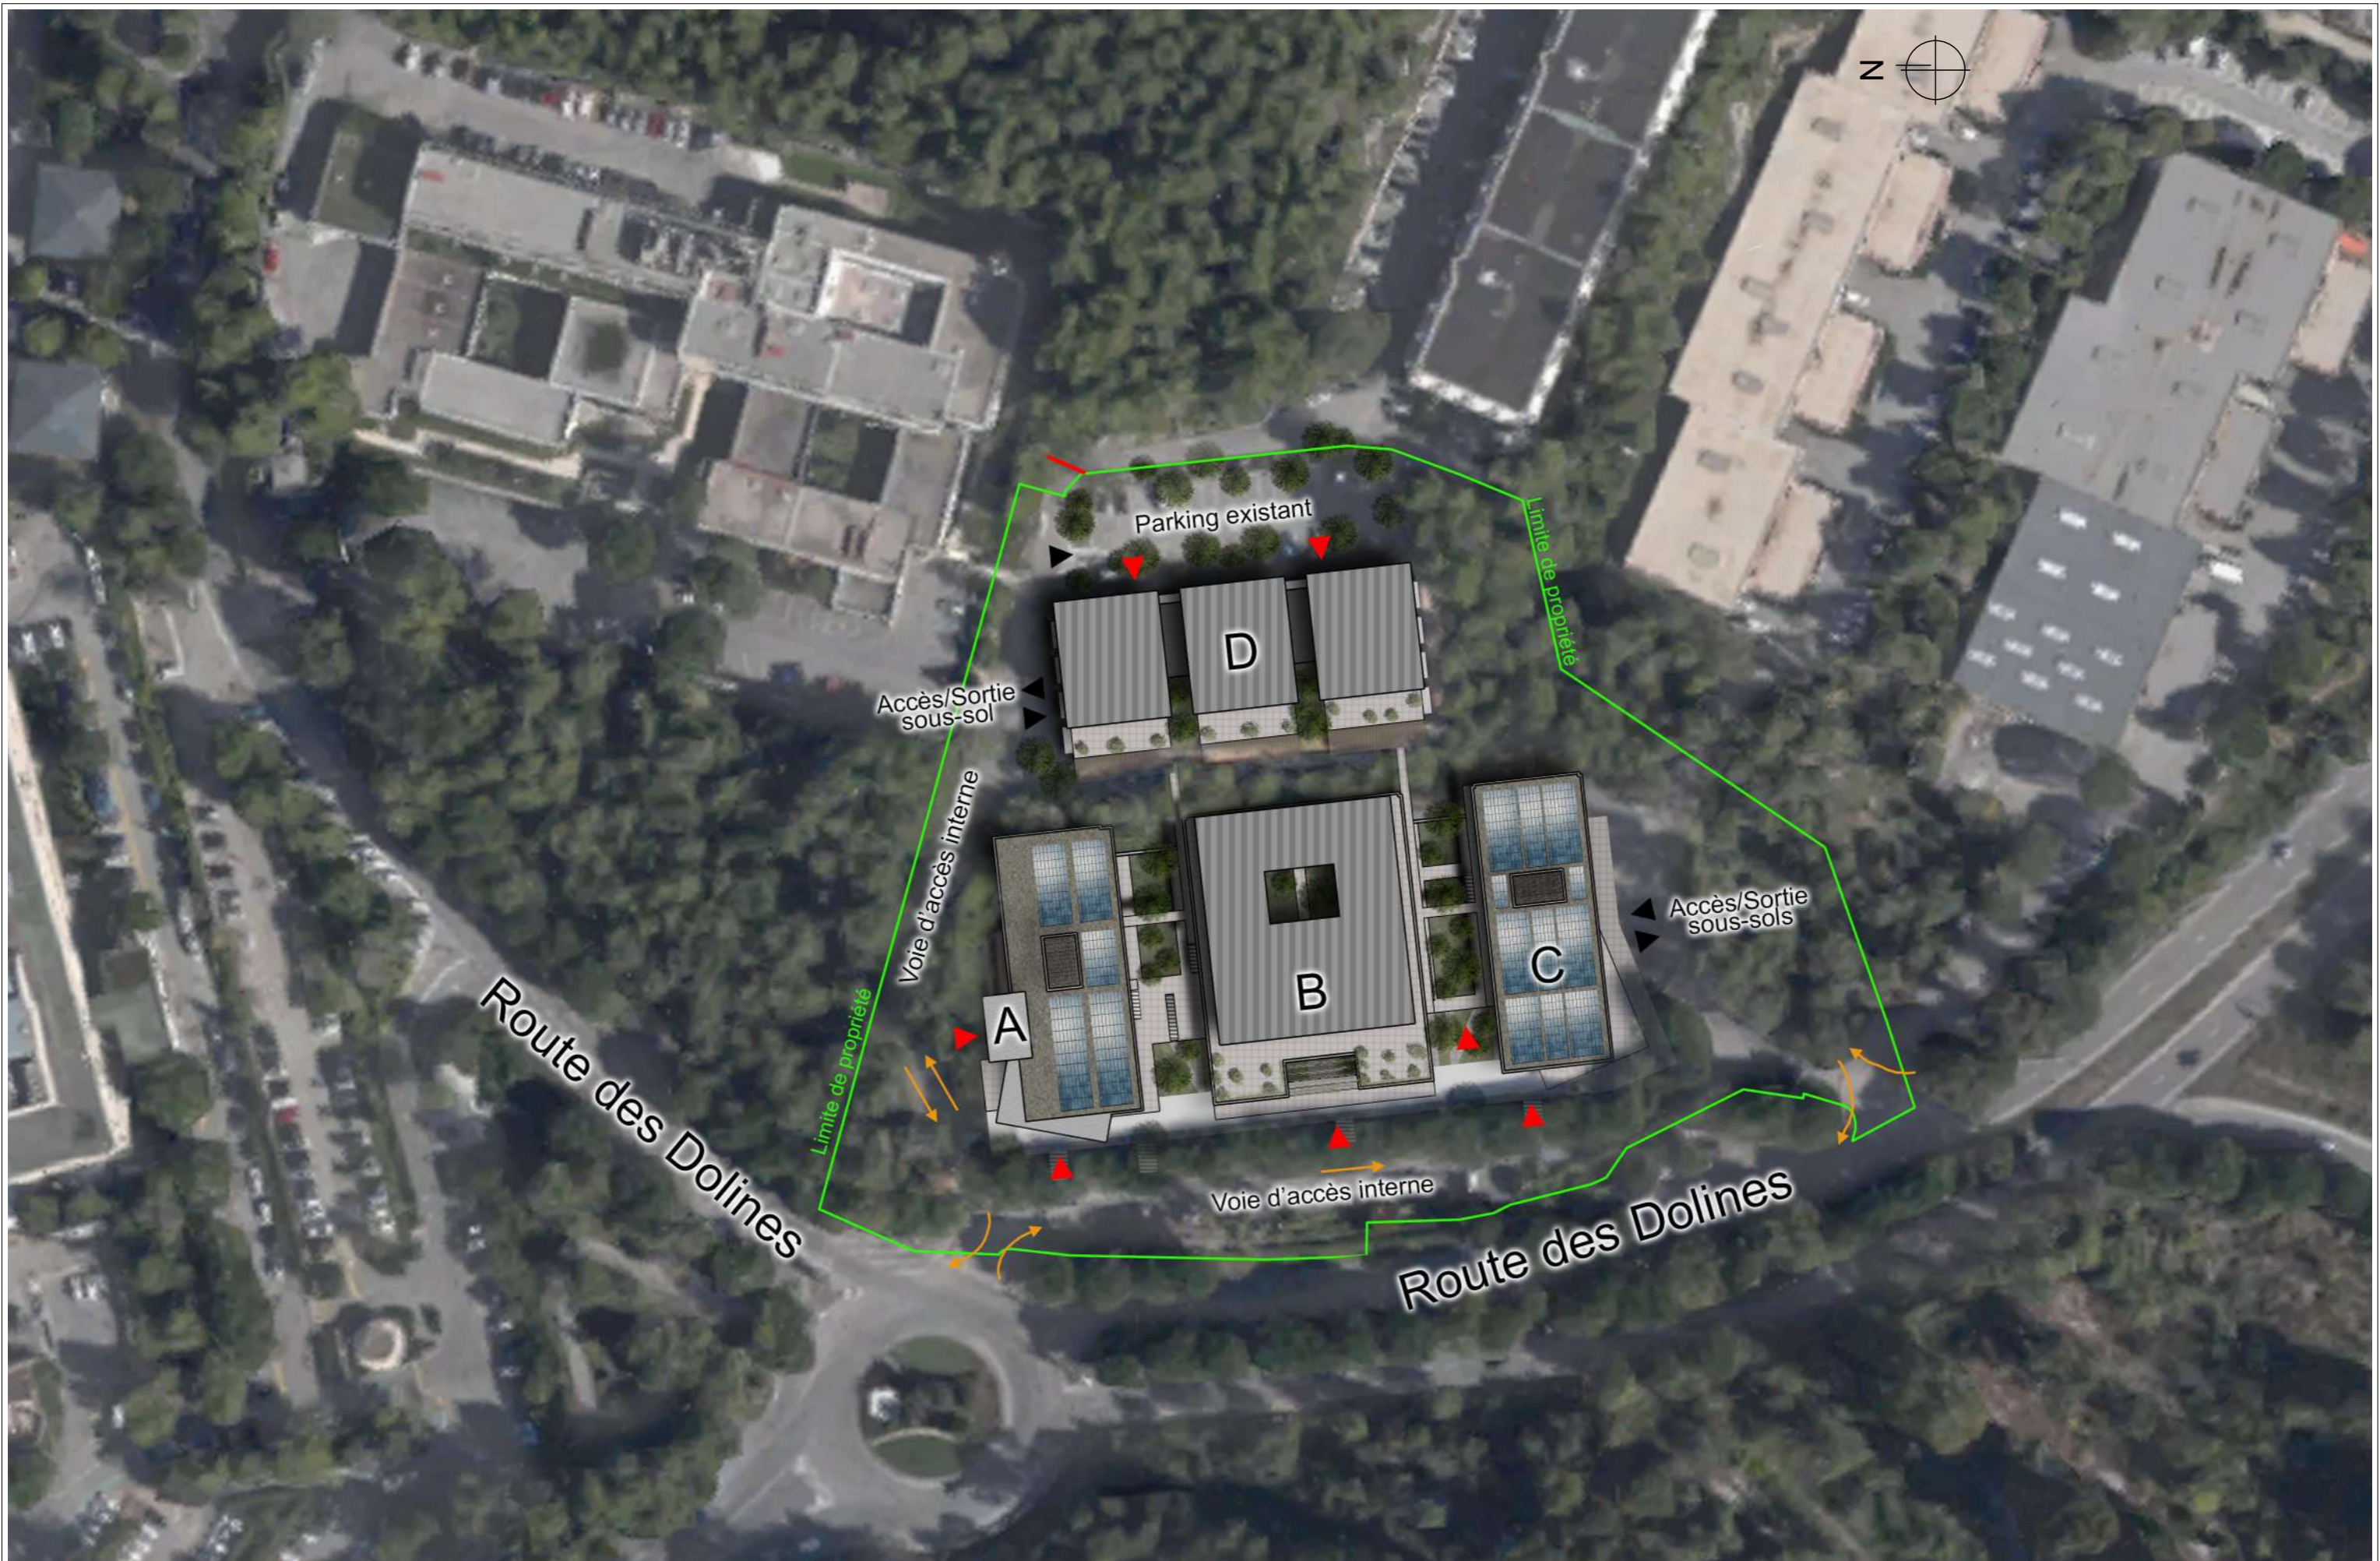

| MAITRE D'OUVRAGE | ARCHITECTE | PROJET | PHASE | REF DOSSIER | NOM DU DOCUMENT | EMETTEUR | EHELLE | DATE D'EMISSION | NUMERO DU DOCUMENT | IND. |
|--|---|--|-------|-------------|--------------------------------|----------|--------|-----------------|--------------------|------|
|  FFC 335 Route des Lucioles Les Aiguards 06560 Valbonne - Sophia-Antipolis |  ABC ARCHITECTES - JP. CABANE Pôle Marina 7 Immeuble "Le Krystal" 125 30 6027 06270 VILLENEUVE-LOUBET Jean-Pierre Cabane | CONSTRUCTION D'IMMEUBLES DE BUREAUX ET SERVICES 230 Route des Dolines 06560 Valbonne - Sophia-Antipolis | CPC | 568 | PLAN MASSE PAYSAGER - EXISTANT | ABC | 1:1000 | 05/12/2018 | 4.1 | |





| MAITRE D'OUVRAGE | ARCHITECTE | PROJET | PHASE | REF DOSSIER | NOM DU DOCUMENT | EMETTEUR | EHELLE | DATE D'EMISSION | NUMERO DU DOCUMENT | IND. |
|---|--|--|-------|-------------|------------------------------|----------|--------|-----------------|--------------------|------|
|  FFC 335 Route des Lucioles Les Aiguards 06560 Valbonne - Sophia-Antipolis |  ABC ARCHITECTES - JP. CABANE Pôle Marina 7 Immeuble "Le Krystal" 125 30 6027 06270 VILLENEUVE-LOUBET | CONSTRUCTION D'IMMEUBLES DE BUREAUX ET SERVICES 230 Route des Dolines 06560 Valbonne - Sophia-Antipolis | CPC | 568 | PLAN MASSE PAYSAGER - PROJET | ABC | 1:1000 | 05/12/2018 | 4.2 | |





| MAITRE D'OUVRAGE | ARCHITECTE | PROJET | PHASE | REF DOSSIER | NOM DU DOCUMENT | EMETTEUR | ECHELLE | DATE D'EMISSION | NUMERO DU DOCUMENT | IND. |
|---|---|--|-------|-------------|-----------------------------|----------|---------|-----------------|--------------------|------|
|  FFC 335 Route des Lucioles Les Aquerducs 06560 Valbonne - Sophia-Antipolis |  ABC ARCHITECTES - JP. CABANE Pôle Marina 7 Immeuble "Le Krystal" 125 01 0027 06270 VILLENEUVE-LOUBET | CONSTRUCTION D'IMMEUBLES DE BUREAUX ET SERVICES 230 Route des Dolines 06560 Valbonne - Sophia-Antipolis | CPC | 568 | 1 - PHOTOMONTAGE - EXISTANT | ABC | | 05/12/2018 | ANNEXE 1 | |





| MAITRE D'OUVRAGE | ARCHITECTE | PROJET | PHASE | REF DOSSIER | NOM DU DOCUMENT | EMETTEUR | ECHELLE | DATE D'EMISSION | NUMERO DU DOCUMENT | IND. |
|---|--|--|-------|-------------|---------------------------|----------|---------|-----------------|--------------------|------|
|  FFC 335 Route des Lucioles Les Aquerducs 06560 Valbonne - Sophia-Antipolis |  ABC ARCHITECTES - JP. CABANE Pôle Marina 7 Immeuble "Le Krystal" 1225 01 0027 06270 VILLENEUVE-LOUBET | CONSTRUCTION D'IMMEUBLES DE BUREAUX ET SERVICES 230 Route des Dolines 06560 Valbonne - Sophia-Antipolis | CPC | 568 | 1 - PHOTOMONTAGE - PROJET | ABC | | 05/12/2018 | ANNEXE 2 | |





| MAITRE D'OUVRAGE | ARCHITECTE | PROJET | PHASE | REF DOSSIER | NOM DU DOCUMENT | EMETTEUR | EHELLE | DATE D'EMISSION | NUMERO DU DOCUMENT | IND. |
|--|--|--|-------|-------------|-----------------------------|----------|--------|-----------------|--------------------|------|
|  FFC 535 Route des Lucioles Les Aiguards 06560 Valbonne - Sophia-Antipolis |  ABC ARCHITECTES - JP. CABANE Pôle Marina 7 Immeuble "Le Krystal" 1725 RD 6027 06270 VILLENEUVE-LOUBET | CONSTRUCTION D'IMMEUBLES DE BUREAUX ET SERVICES 230 Route des Dolines 06560 Valbonne - Sophia-Antipolis | CPC | 568 | 2 - PHOTOMONTAGE - EXISTANT | ABC | | 05/12/2018 | ANNEXE 3 | |





| MAITRE D'OUVRAGE | ARCHITECTE | PROJET | PHASE | REF DOSSIER | NOM DU DOCUMENT | EMETTEUR | ECHELLE | DATE D'EMISSION | NUMERO DU DOCUMENT | IND. |
|--|--|--|-------|-------------|---------------------------|----------|---------|-----------------|--------------------|------|
|  FFC 535 Route des Lucioles Les Aiguards 06560 Valbonne - Sophia-Antipolis |  ABC ARCHITECTES - JP. CABANE Pôle Marina 7 Immeuble "Le Krystal" 1725 01 6027 06270 VILLENEUVE-LOUBET | CONSTRUCTION D'IMMEUBLES DE BUREAUX ET SERVICES 230 Route des Dolines 06560 Valbonne - Sophia-Antipolis | CPC | 568 | 2 - PHOTOMONTAGE - PROJET | ABC | | 05/12/2018 | ANNEXE 4 | |



| MAITRE D'OUVRAGE | ARCHITECTE | PROJET | PHASE | REF DOSSIER | NOM DU DOCUMENT | EMETTEUR | EHELLE | DATE D'EMISSION | NUMERO DU DOCUMENT | IND. |
|--|--|--|-------|-------------|-----------------------------|----------|--------|-----------------|--------------------|------|
|  FFC 335 Route des Lucioles Les Aiguards 06560 Valbonne - Sophia-Antipolis |  ABC ARCHITECTES - JP. CABANE Pôle Marina 7 Immeuble "Le Krystal" 1725 RD 6027 06270 VILLENEUVE-LOUBET | CONSTRUCTION D'IMMEUBLES DE BUREAUX ET SERVICES 230 Route des Dolines 06560 Valbonne - Sophia-Antipolis | CPC | 568 | 3 - PHOTOMONTAGE - EXISTANT | ABC | | 05/12/2018 | ANNEXE 5 | |



| MAITRE D'OUVRAGE | ARCHITECTE | PROJET | PHASE | REF DOSSIER | NOM DU DOCUMENT | EMETTEUR | EHELLE | DATE D'EMISSION | NUMERO DU DOCUMENT | IND. |
|--|--|--|-------|-------------|---------------------------|----------|--------|-----------------|--------------------|------|
|  FFC 335 Route des Lucioles Les Aiguards 06560 Valbonne - Sophia-Antipolis |  ABC ARCHITECTES - JP. CABANE Pôle Marina 7 Immeuble "Le Krystal" 1725 RD 6027 06270 VILLENEUVE-LOUBET | CONSTRUCTION D'IMMEUBLES DE BUREAUX ET SERVICES 230 Route des Dolines 06560 Valbonne - Sophia-Antipolis | CPC | 568 | 3 - PHOTOMONTAGE - PROJET | ABC | | 05/12/2018 | ANNEXE 6 | |