

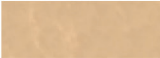


LE SITE DE CARAJUAN - commune de Rougon

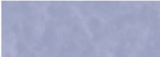

Plan des intentions d'aménagement au 1/2000e


-  Stationnement grand public à organiser
-  Camping municipal de Carajuan et son projet d'extension
-  Espace d'accueil et de stationnement professionnel
-  Mise à l'eau, activités d'eau vive
-  Aire de détente avec tables et bancs
-  Cheminement piéton
-  Contention véhicules

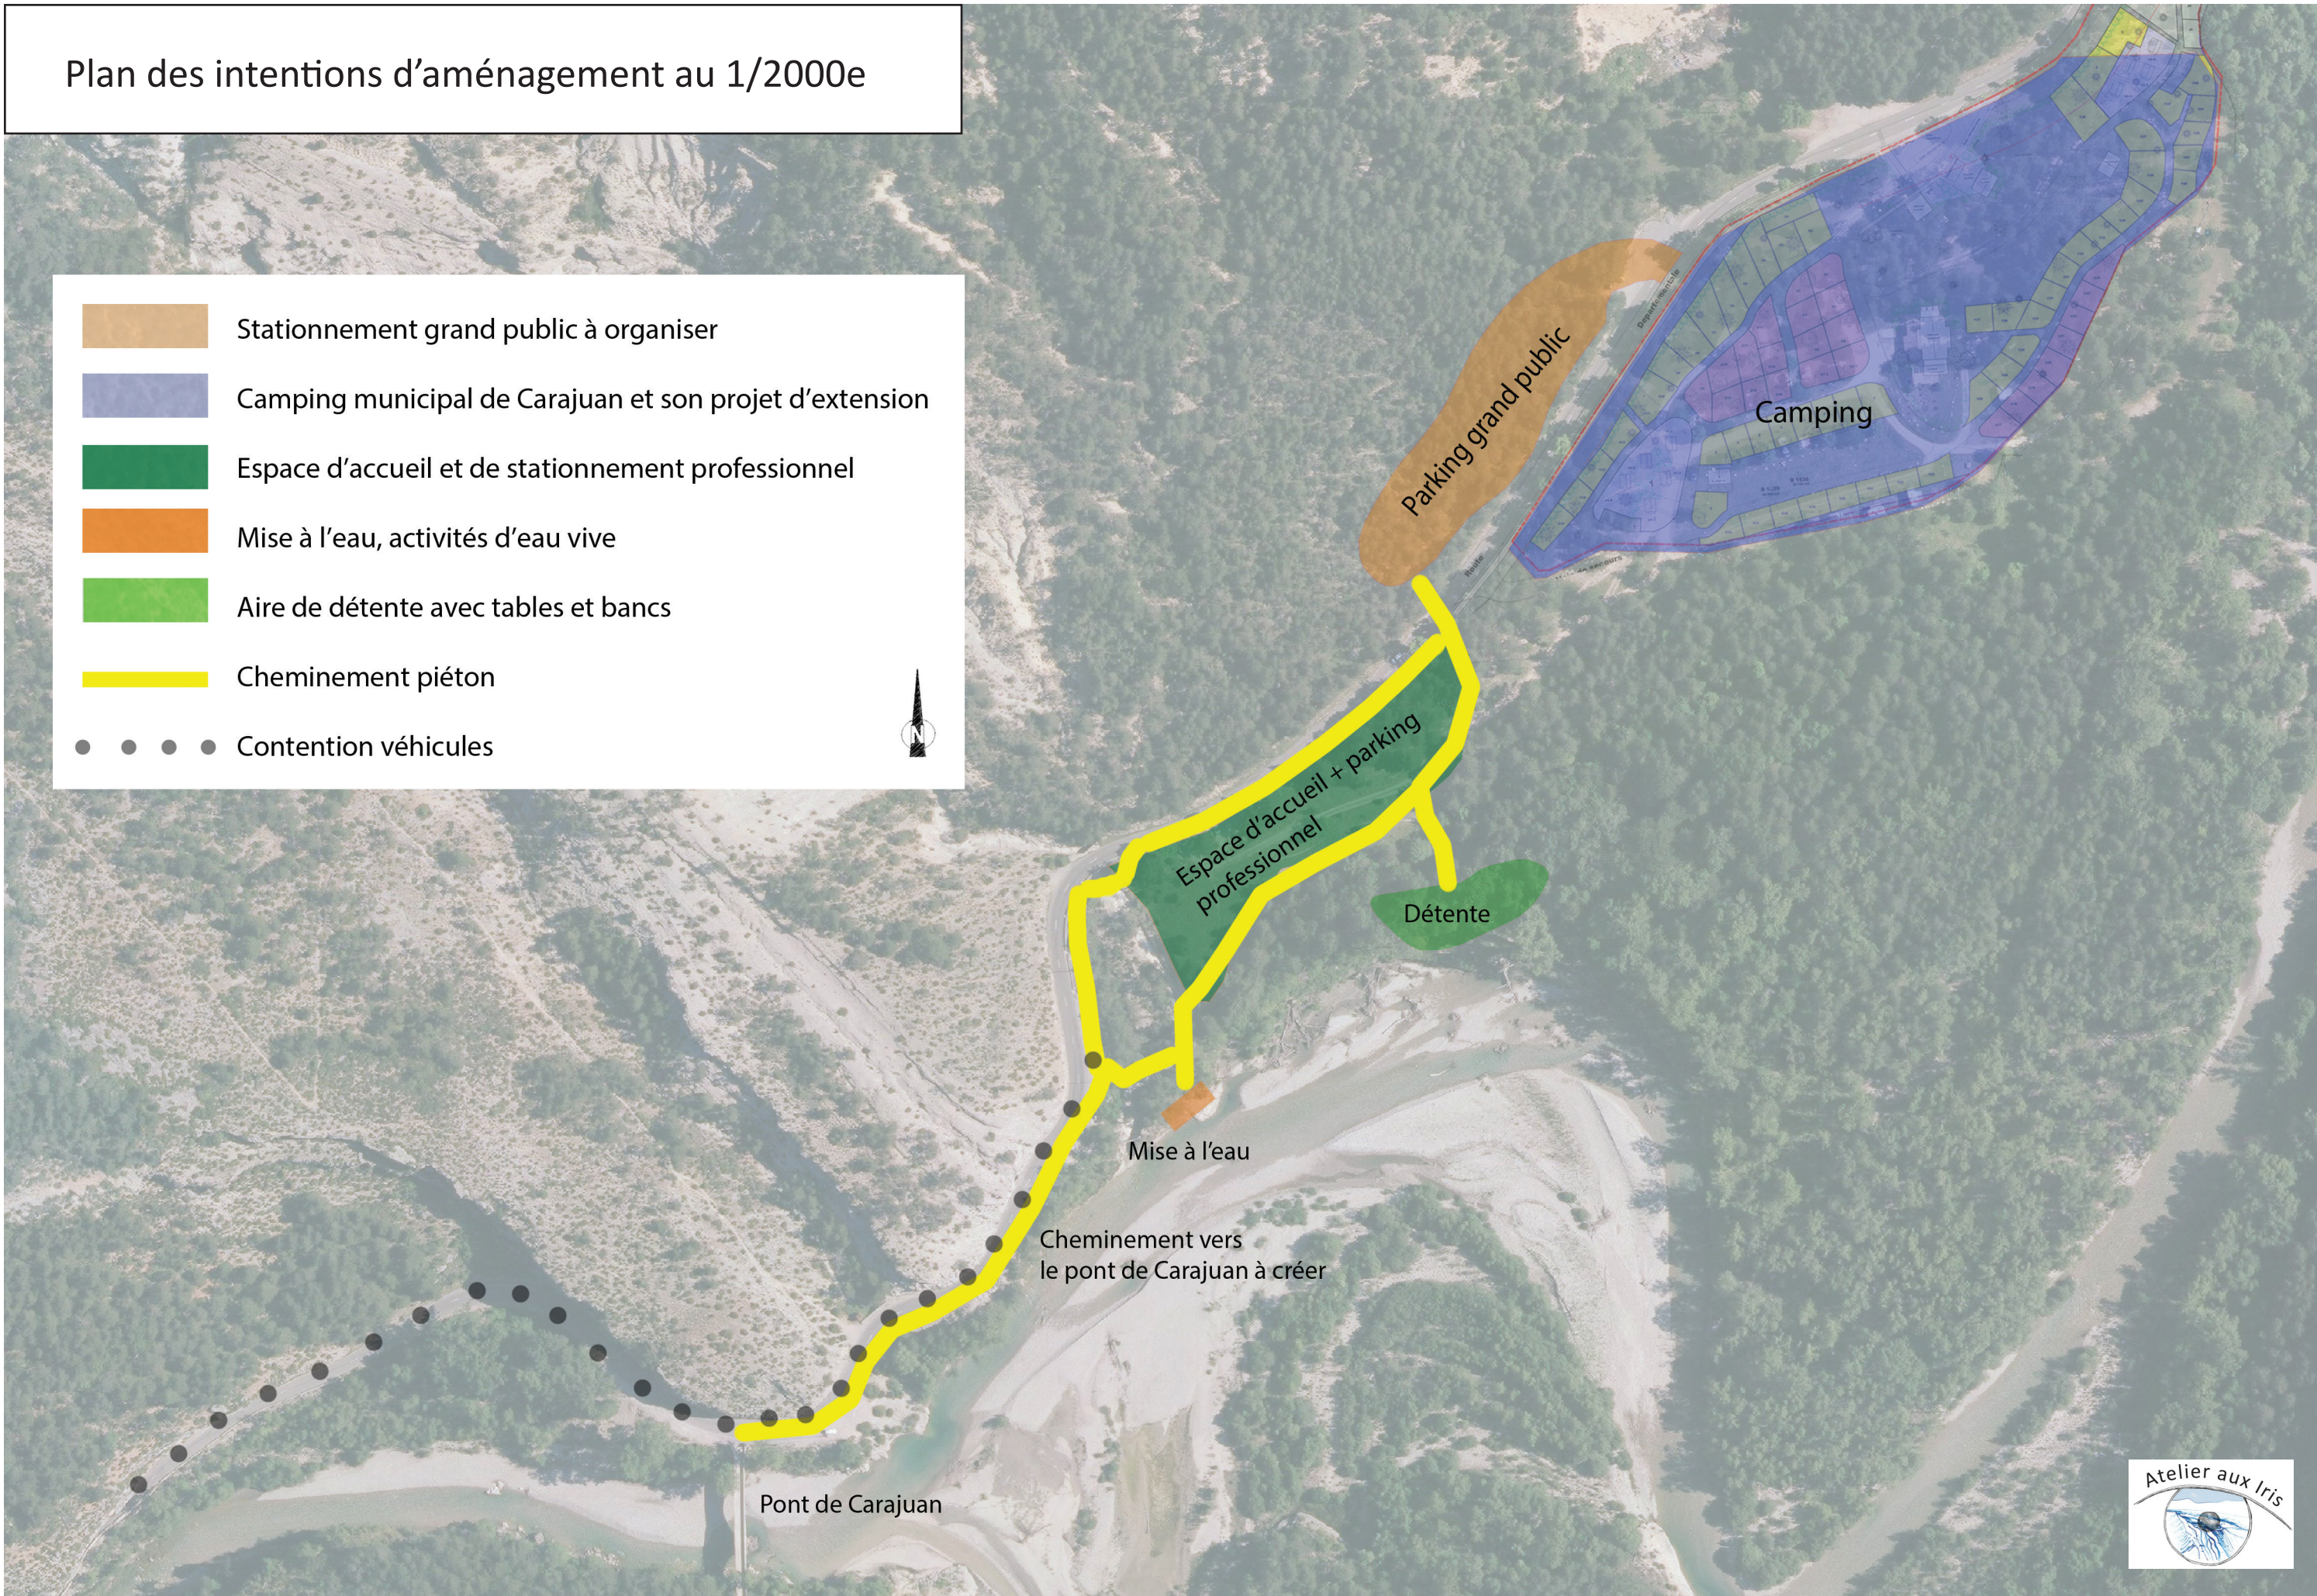

Plan d'aménagement des 2 espaces de stationnement au 1/2000e



Plan d'aménagement de l'aire de stationnement grand public au 1/750e

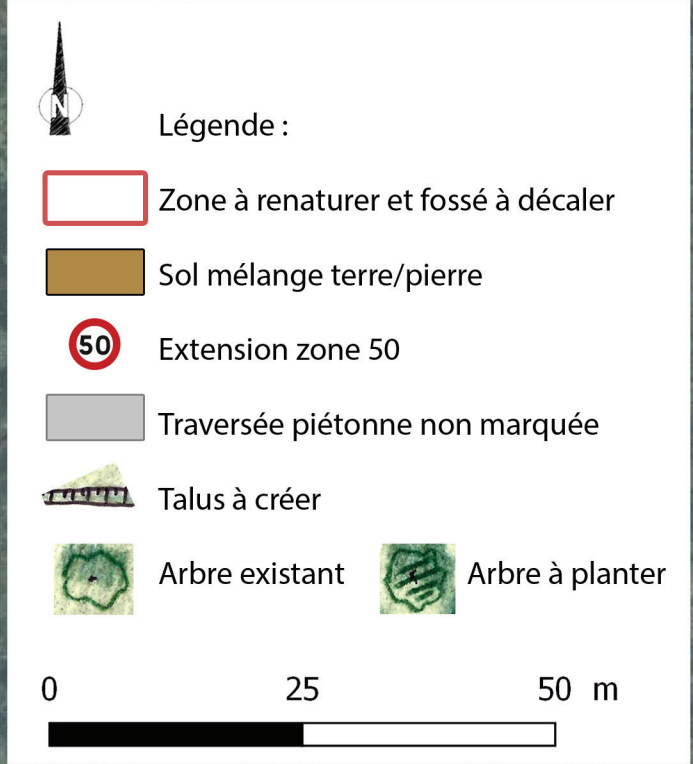

Etat des lieux du site de l'aire de stationnement grand public et intentions



Vue depuis la colline au-dessus : environnement boisé à préserver.



Vue du bois de pins depuis l'entrée proposée : sol mou, à modifier. Apport de GNT 40/20 sur 30 cm.



Vue du bois de pins depuis le fond. Pente d'environ 10 % (à vérifier avec le futur plan topo), nécessitant un certain terrassement et du talutage. En conservant un maximum de pins.



Entrée / sortie proposée d'une largeur de 10 m, axe perpendiculaire à la route. Espace cerclé de rouge à renaturer, fossé à décaler le long de la route. Les futurs conteneurs à déchets seront supprimés et remplacés par la CCAPV, côté camping.


Vue projetée de l'aire de stationnement grand public



Vue actuelle



Principe de traversée piétonne : glissière interrompue, marches en bois, pas de marquage sur la chaussée.

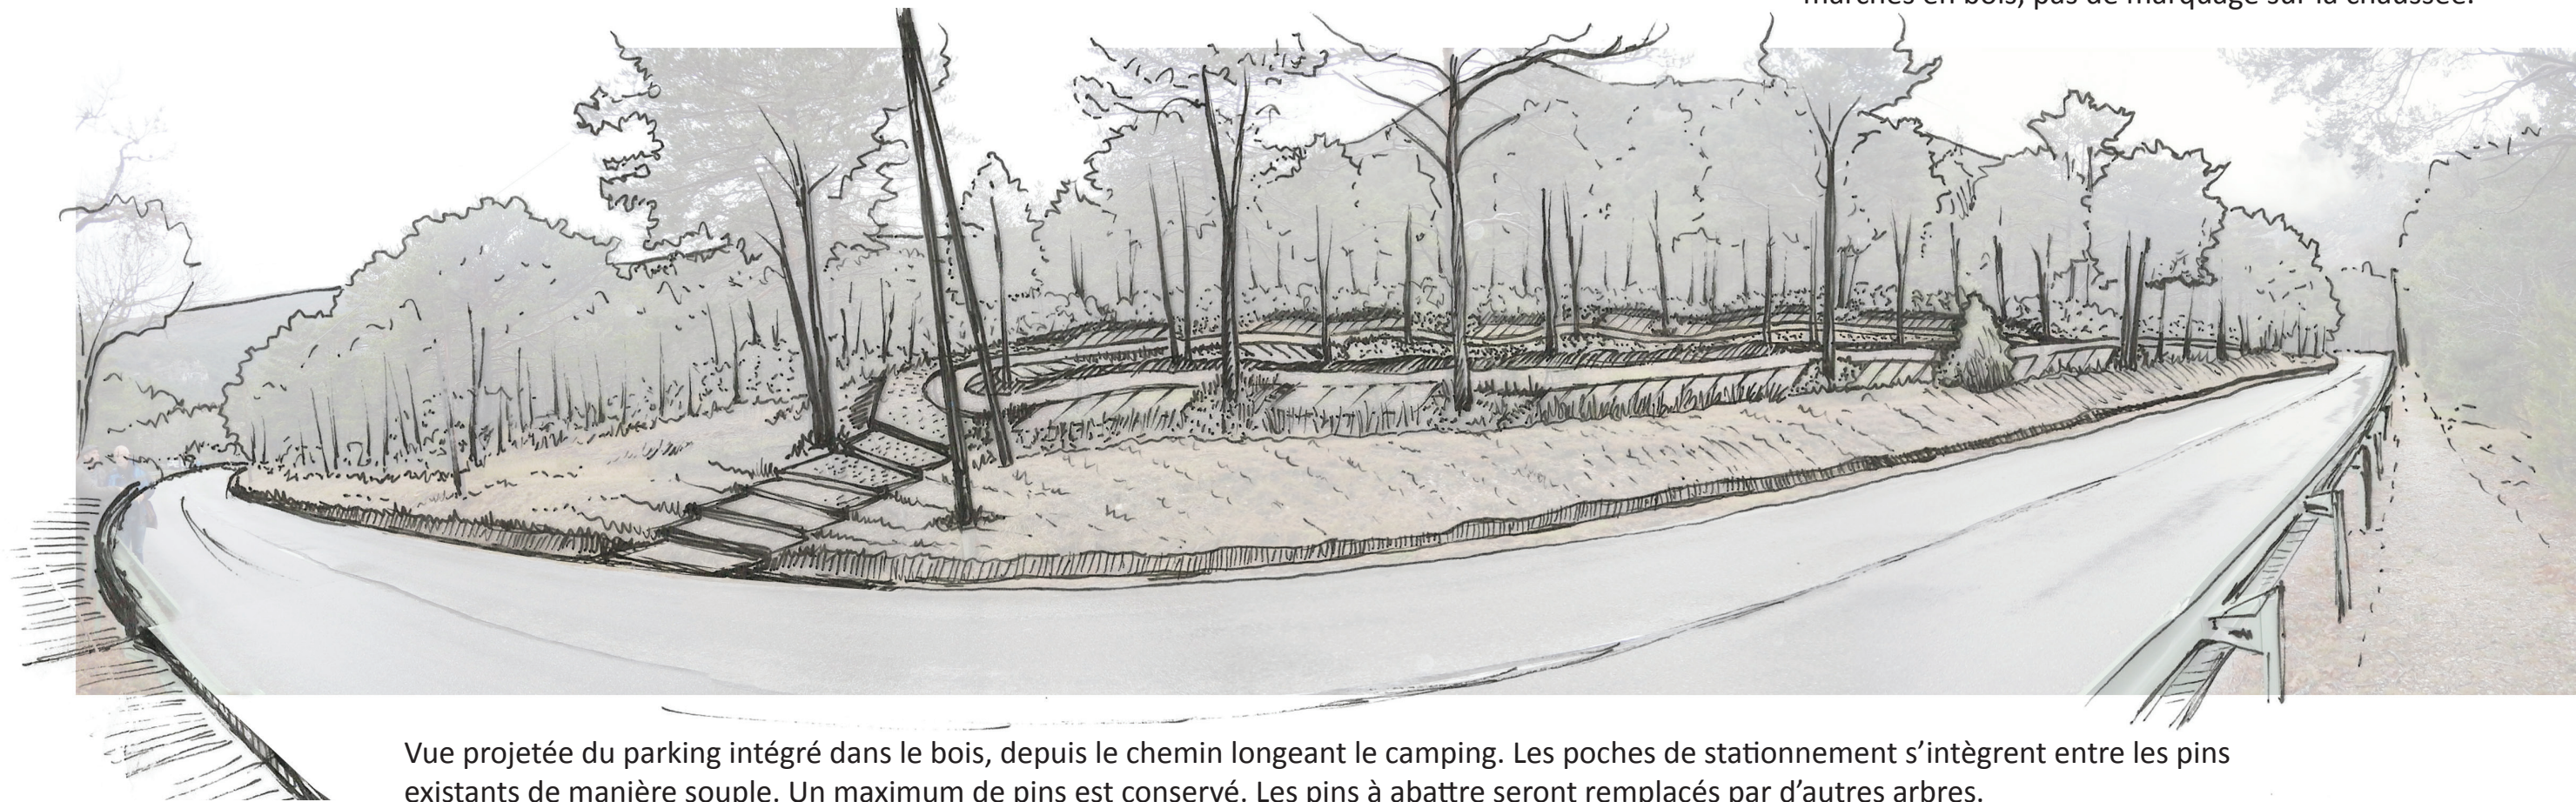

Vue projetée du parking intégré dans le bois, depuis le chemin longeant le camping. Les poches de stationnement s'intègrent entre les pins existants de manière souple. Un maximum de pins est conservé. Les pins à abattre seront remplacés par d'autres arbres.