


SERRE CHEVALIER VALLÉE - ESPACE DÉBUTANTS MONÉTIER - TÉLÉSKI ÉCOLE CHANTELOUBE 2 - PLAN DE SITUATION

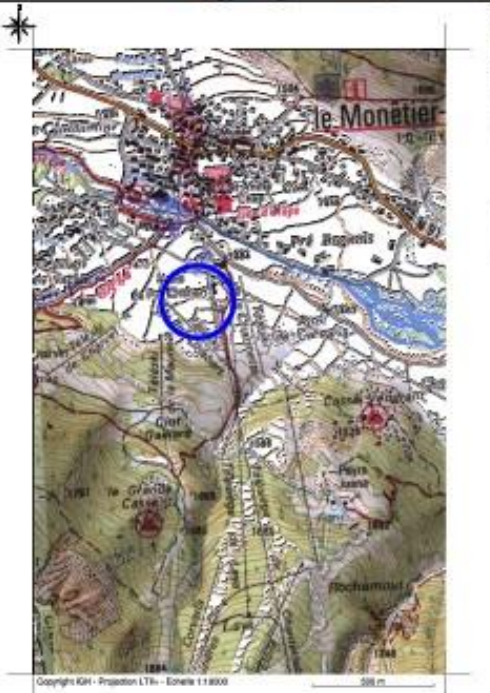

TKÉ ÉCOLE CHANTELOUBE 2
EN PROJET


(APPROXIMATIVEMENT SUR TRACÉ D'UN TÉLÉCORDE EXISTANT)





LE MONÉTIER - LES BAINS

ECH 1/2 500° A3
DCSA 19 AVRIL 2019

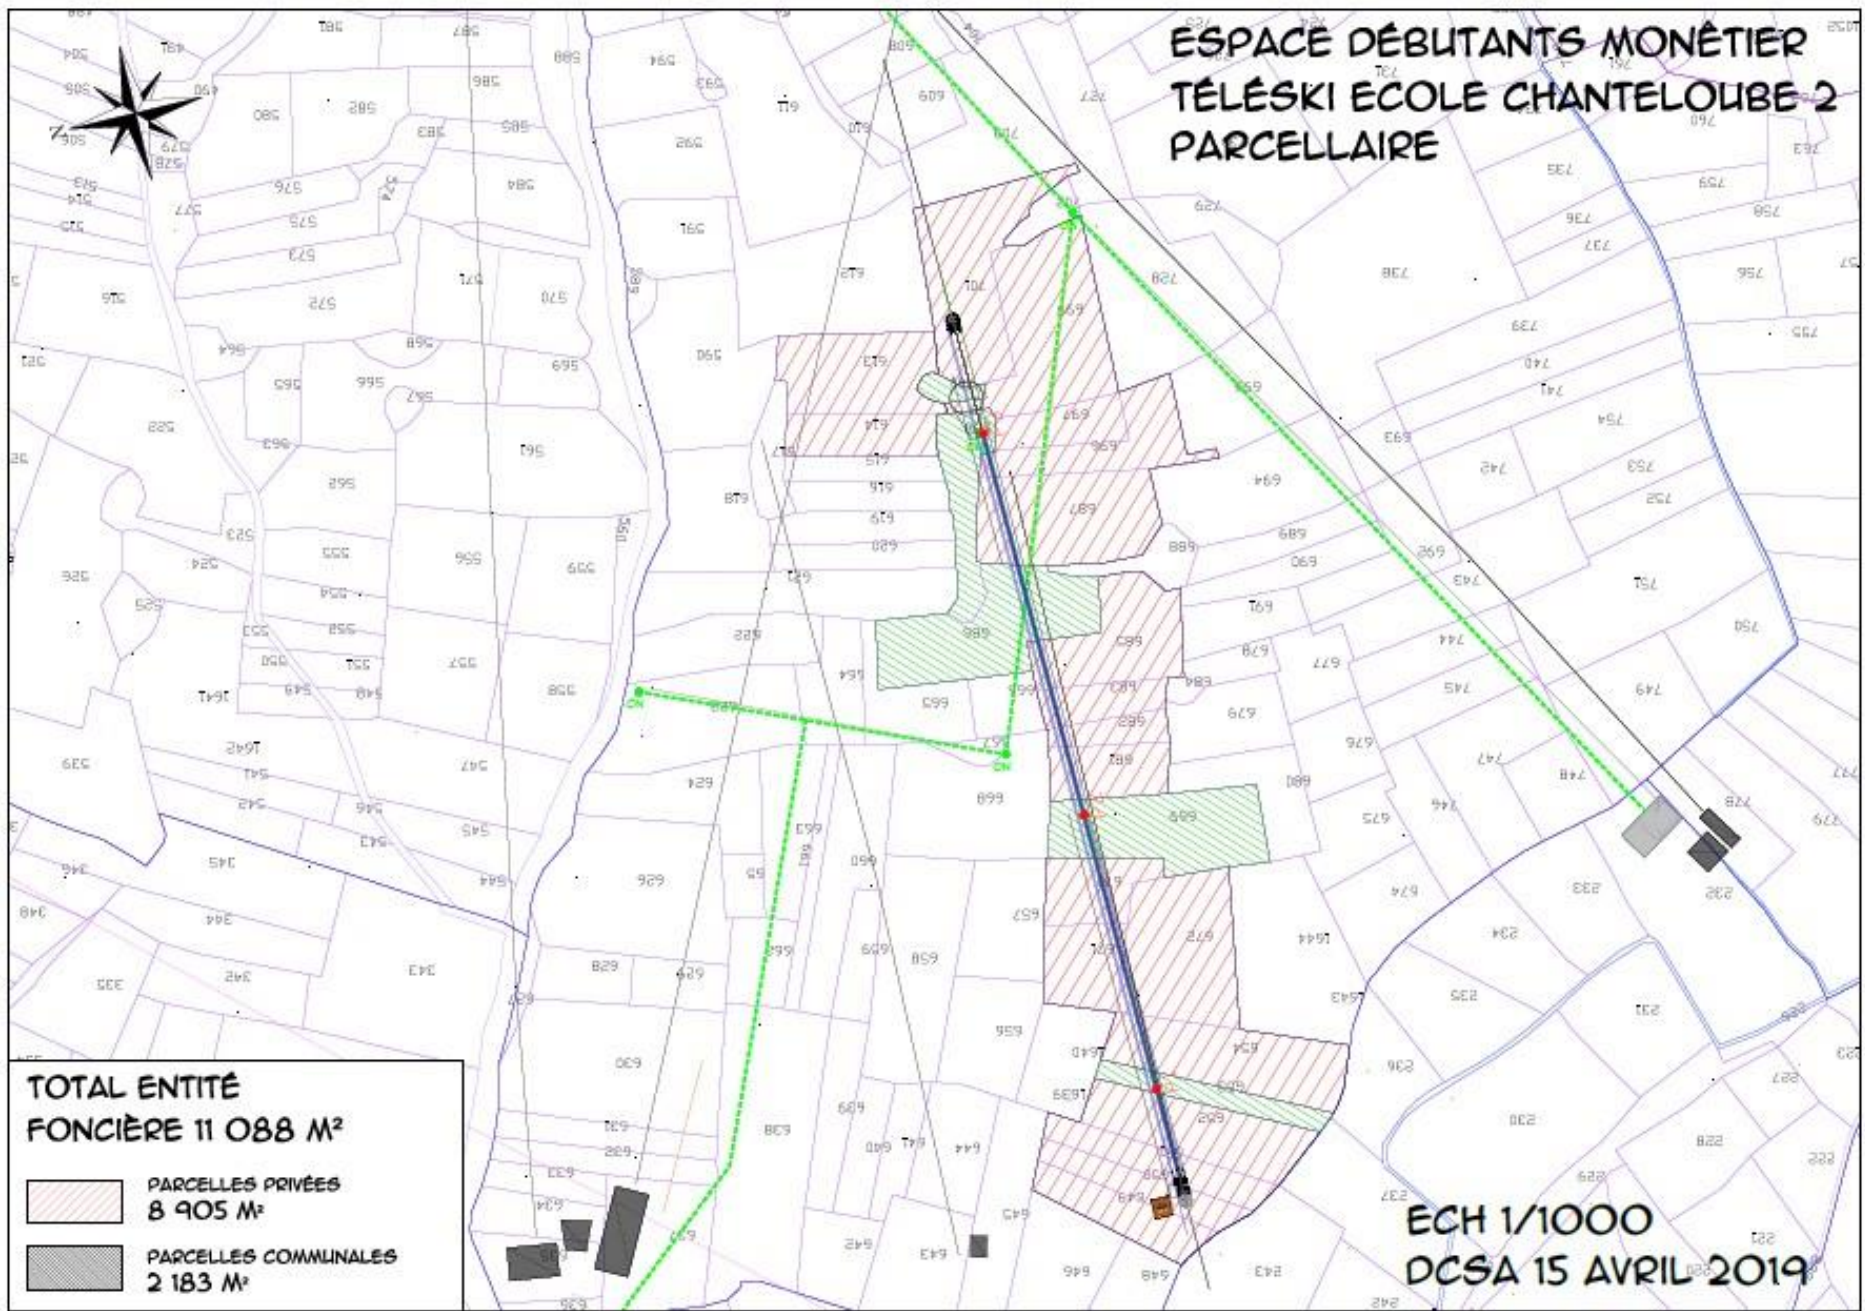ESPACE DÉBUTANTS MONÉTIER TÉLÉSKI ECOLE CHANTELOUBE 2 PARCELLAIRE



**TOTAL ENTITÉ
FONCIÈRE 11 088 M²**

-  PARCELLES PRIVÉES
8 905 M²
-  PARCELLES COMMUNALES
2 183 M²

**ECH 1/1000
DCSA 15 AVRIL 2019**