ANNEXE 2

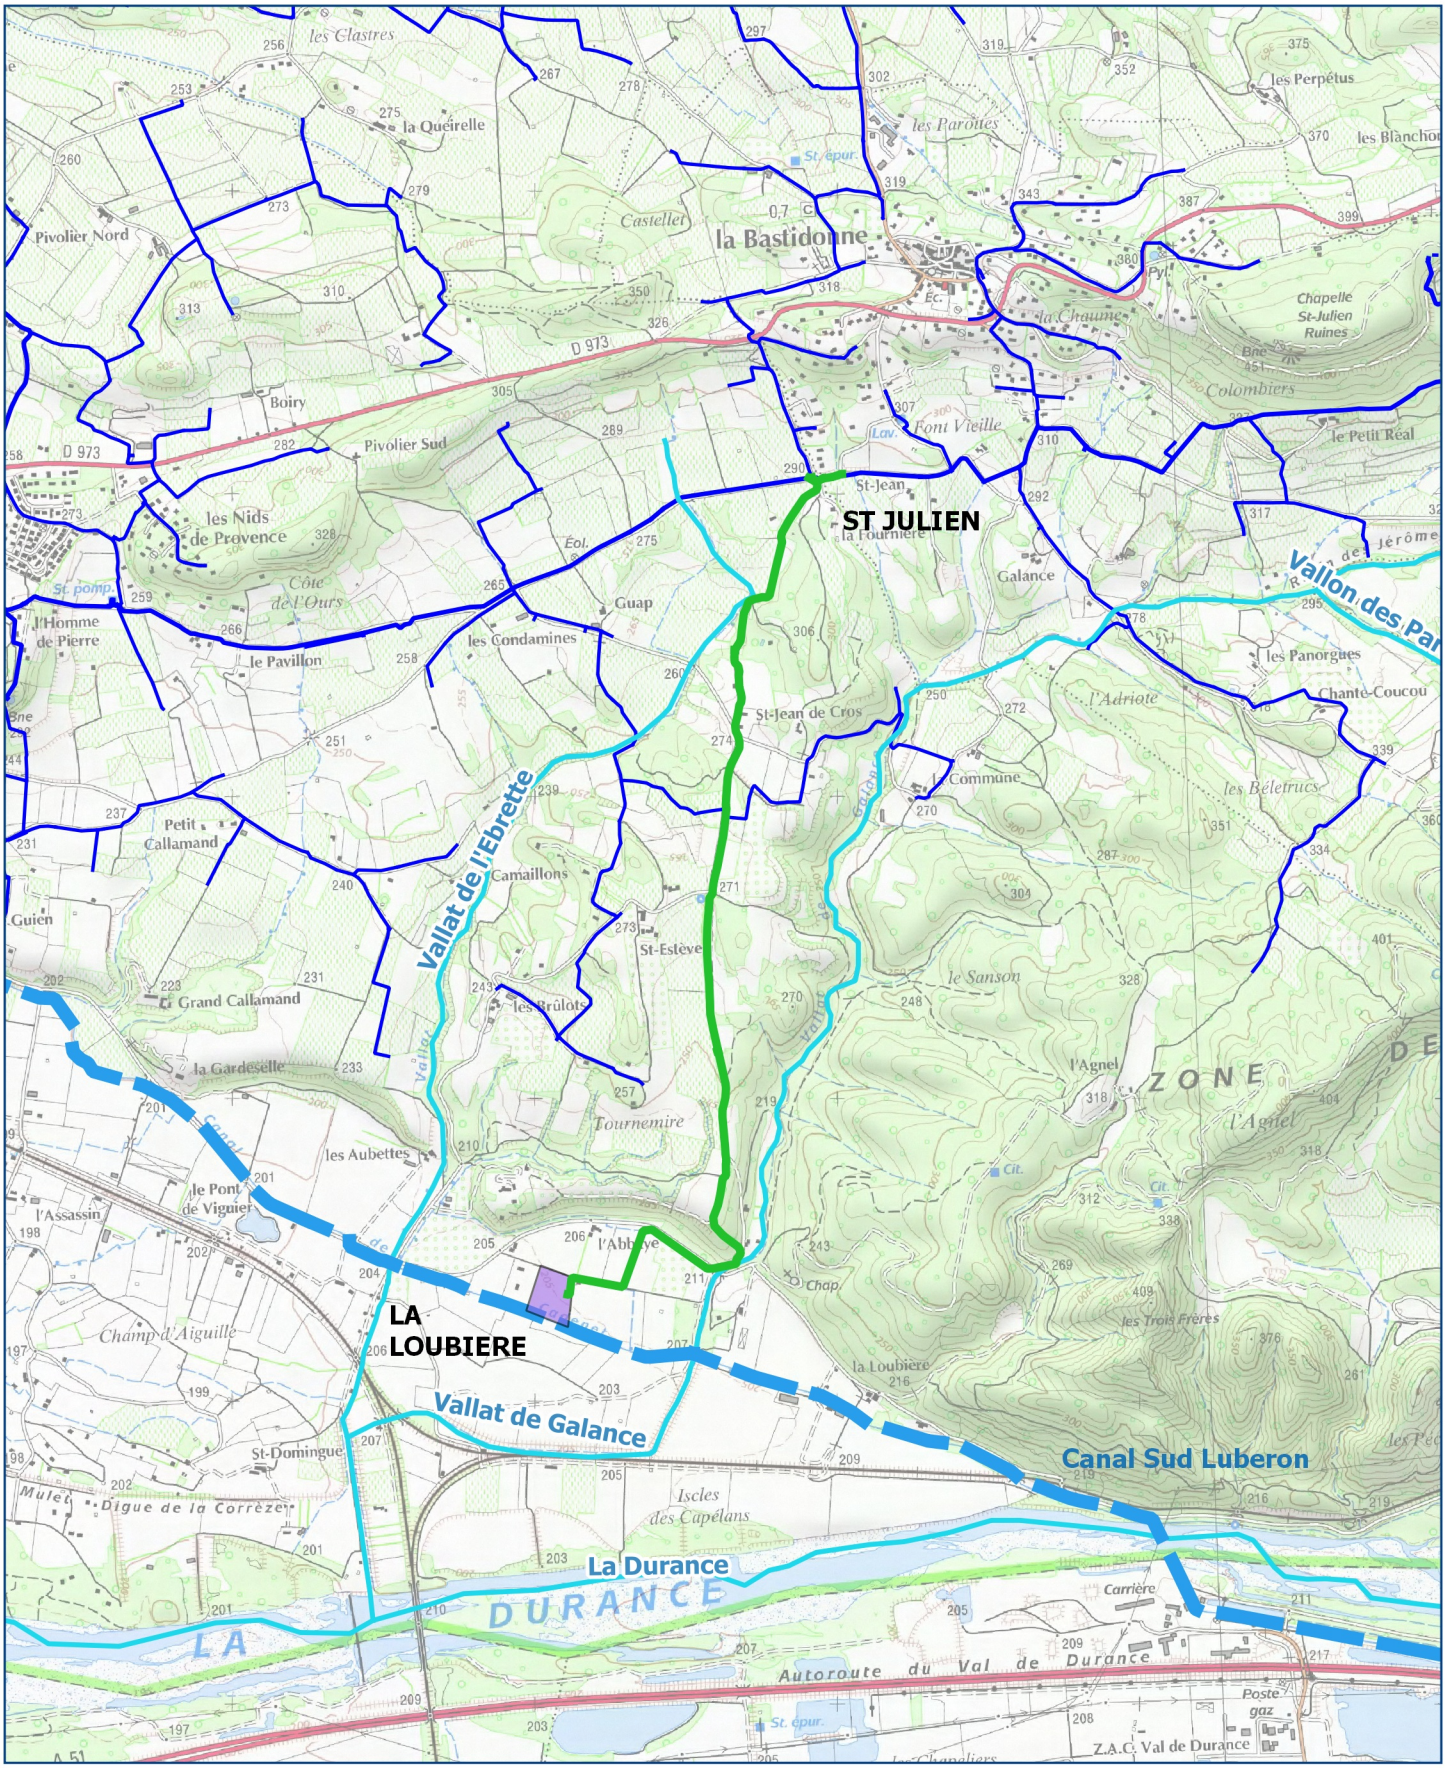

Ligne de production La Loubière - St Julien

Annexe 2 : Localisationdu projet sur fond IGN au 1/25000

Légende

- Projet Adduction DN 400
- Projet de SP et ouvrages associés
- Réseau SCP existant

Réf : 2017_11_27-INV

Code Affaire _____ Numéro _____ Indice __

Référence fichier - X:/3-PROJ_CONCESSION/2017_11_27-INV-LOUBIERE/CARTOPLAN/PRO/QGIS/2017_11_27-INV-001-A_enviro.qgs

Dessiné par :B. HOWES - Verifié par : M. GERY
Référence fichier - 2017_11_27-INV-001-A_enviro.qgs
Sources: © IGN – BDORTHO ®

0 600 1200 m

1:25 000

N

SCP