




Société du Canal de Provence
et d'aménagement de la région provençale
Le Tholonet - CS 70064 - 13182 Aix-en-Provence CEDEX 5
Tél : 04 42 66 70 00 - www.canal-de-provence.com

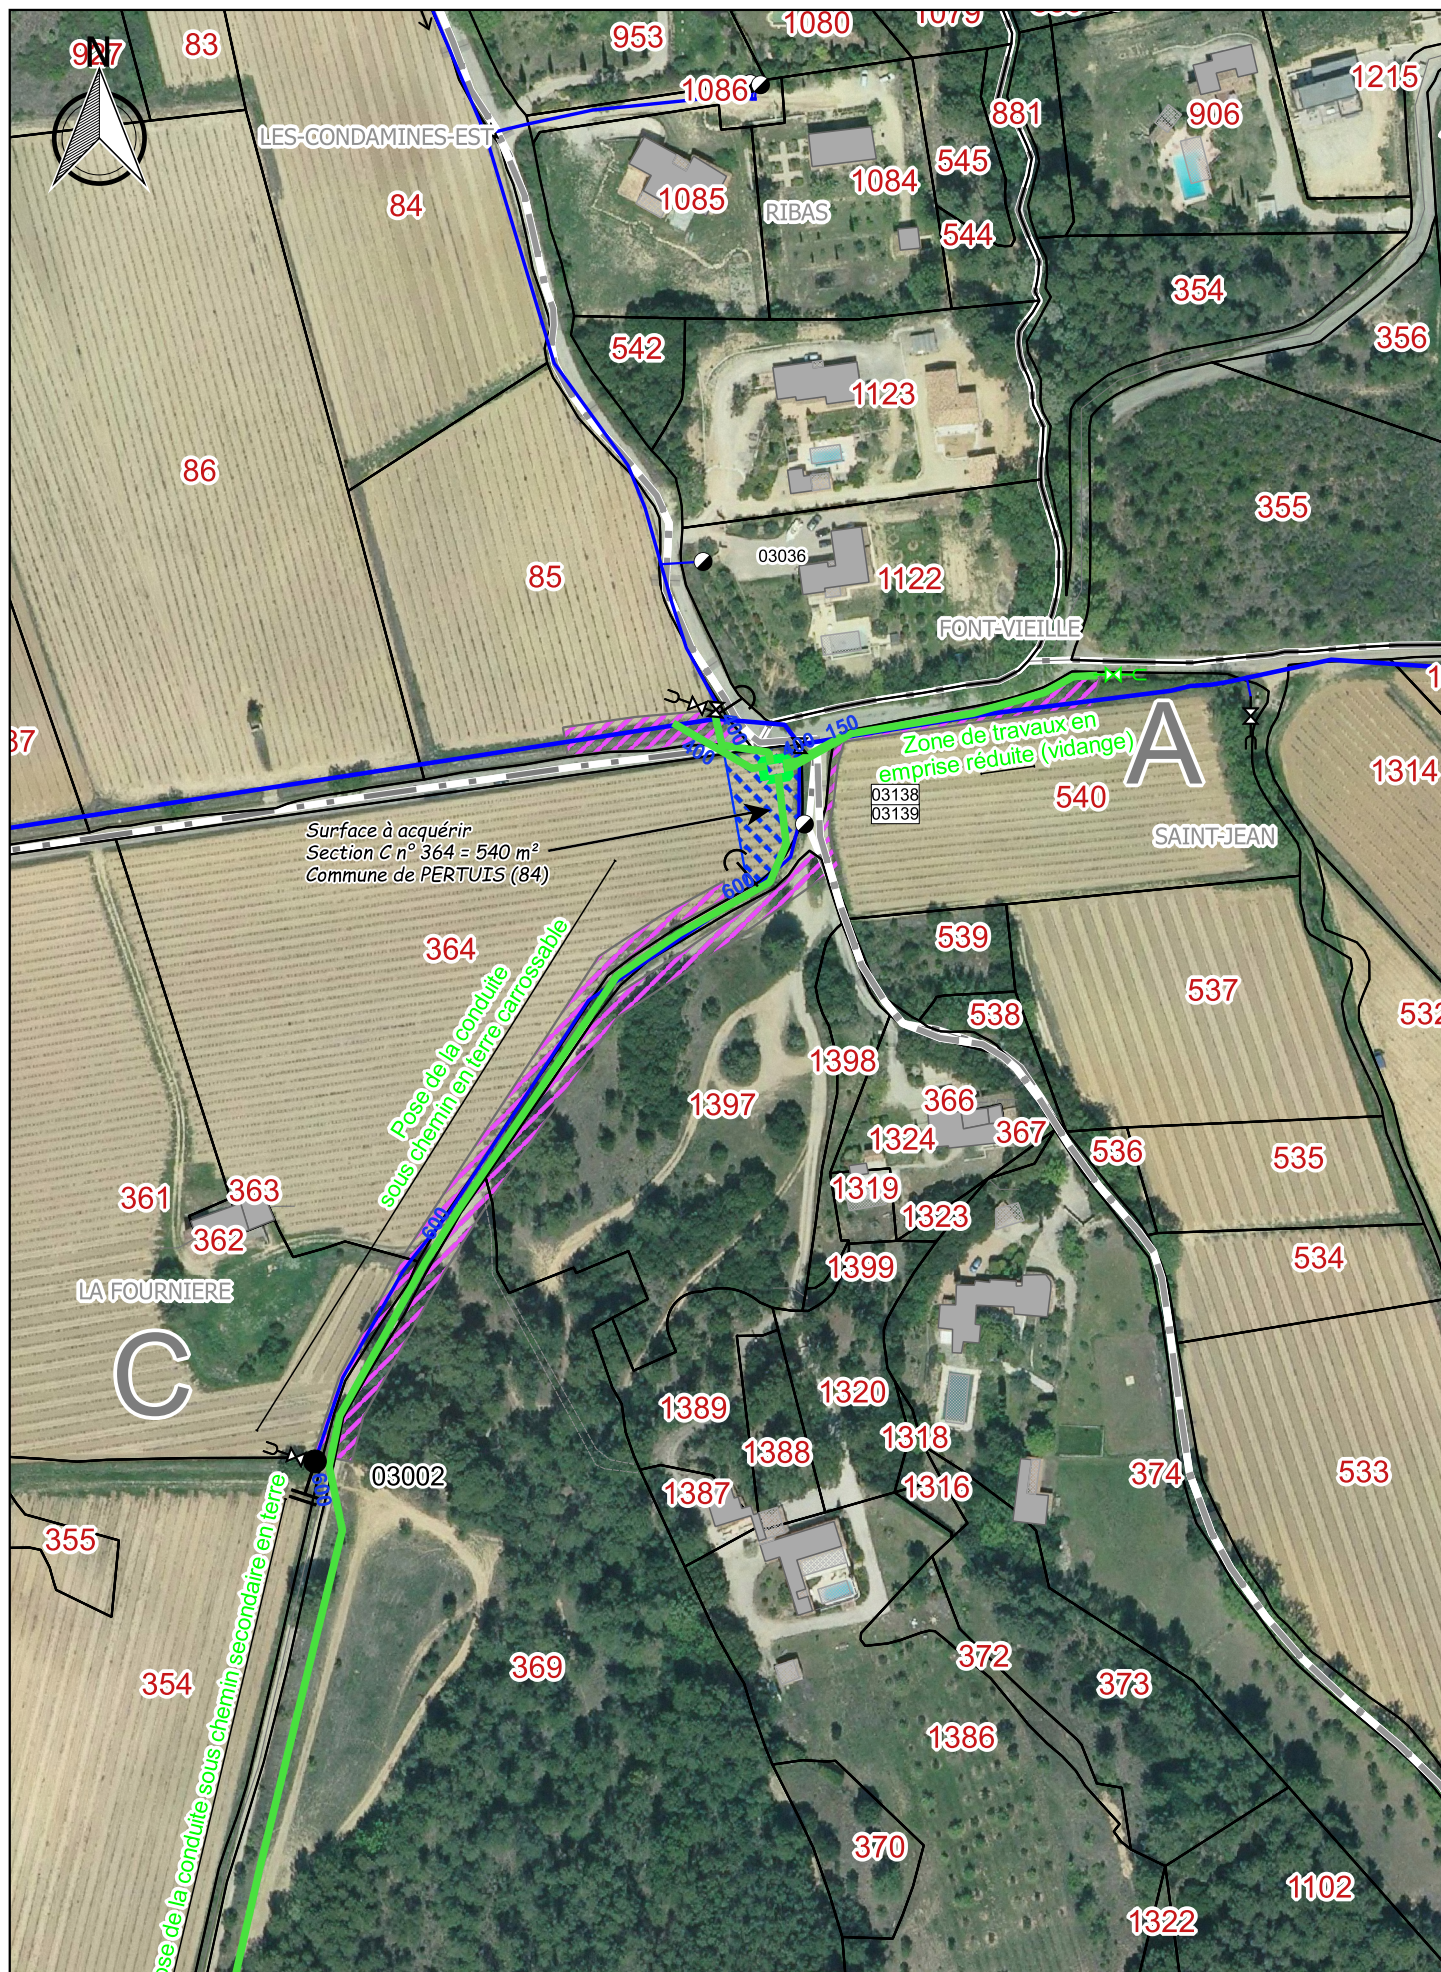

— Ouvrages
— Travaux SCP
— Cession ouvrages
— Travaux de dépose SCP

Occupation temporaire

0 25 50 m
1:2 000

2017_11_27-
LOUBIERE Conduite

Indice :
G

Commune(s) de LA BASTIDONNE, PERTUIS

Section(s) A, C

10 / 13