


Coupe sur File 4



Vue en plan


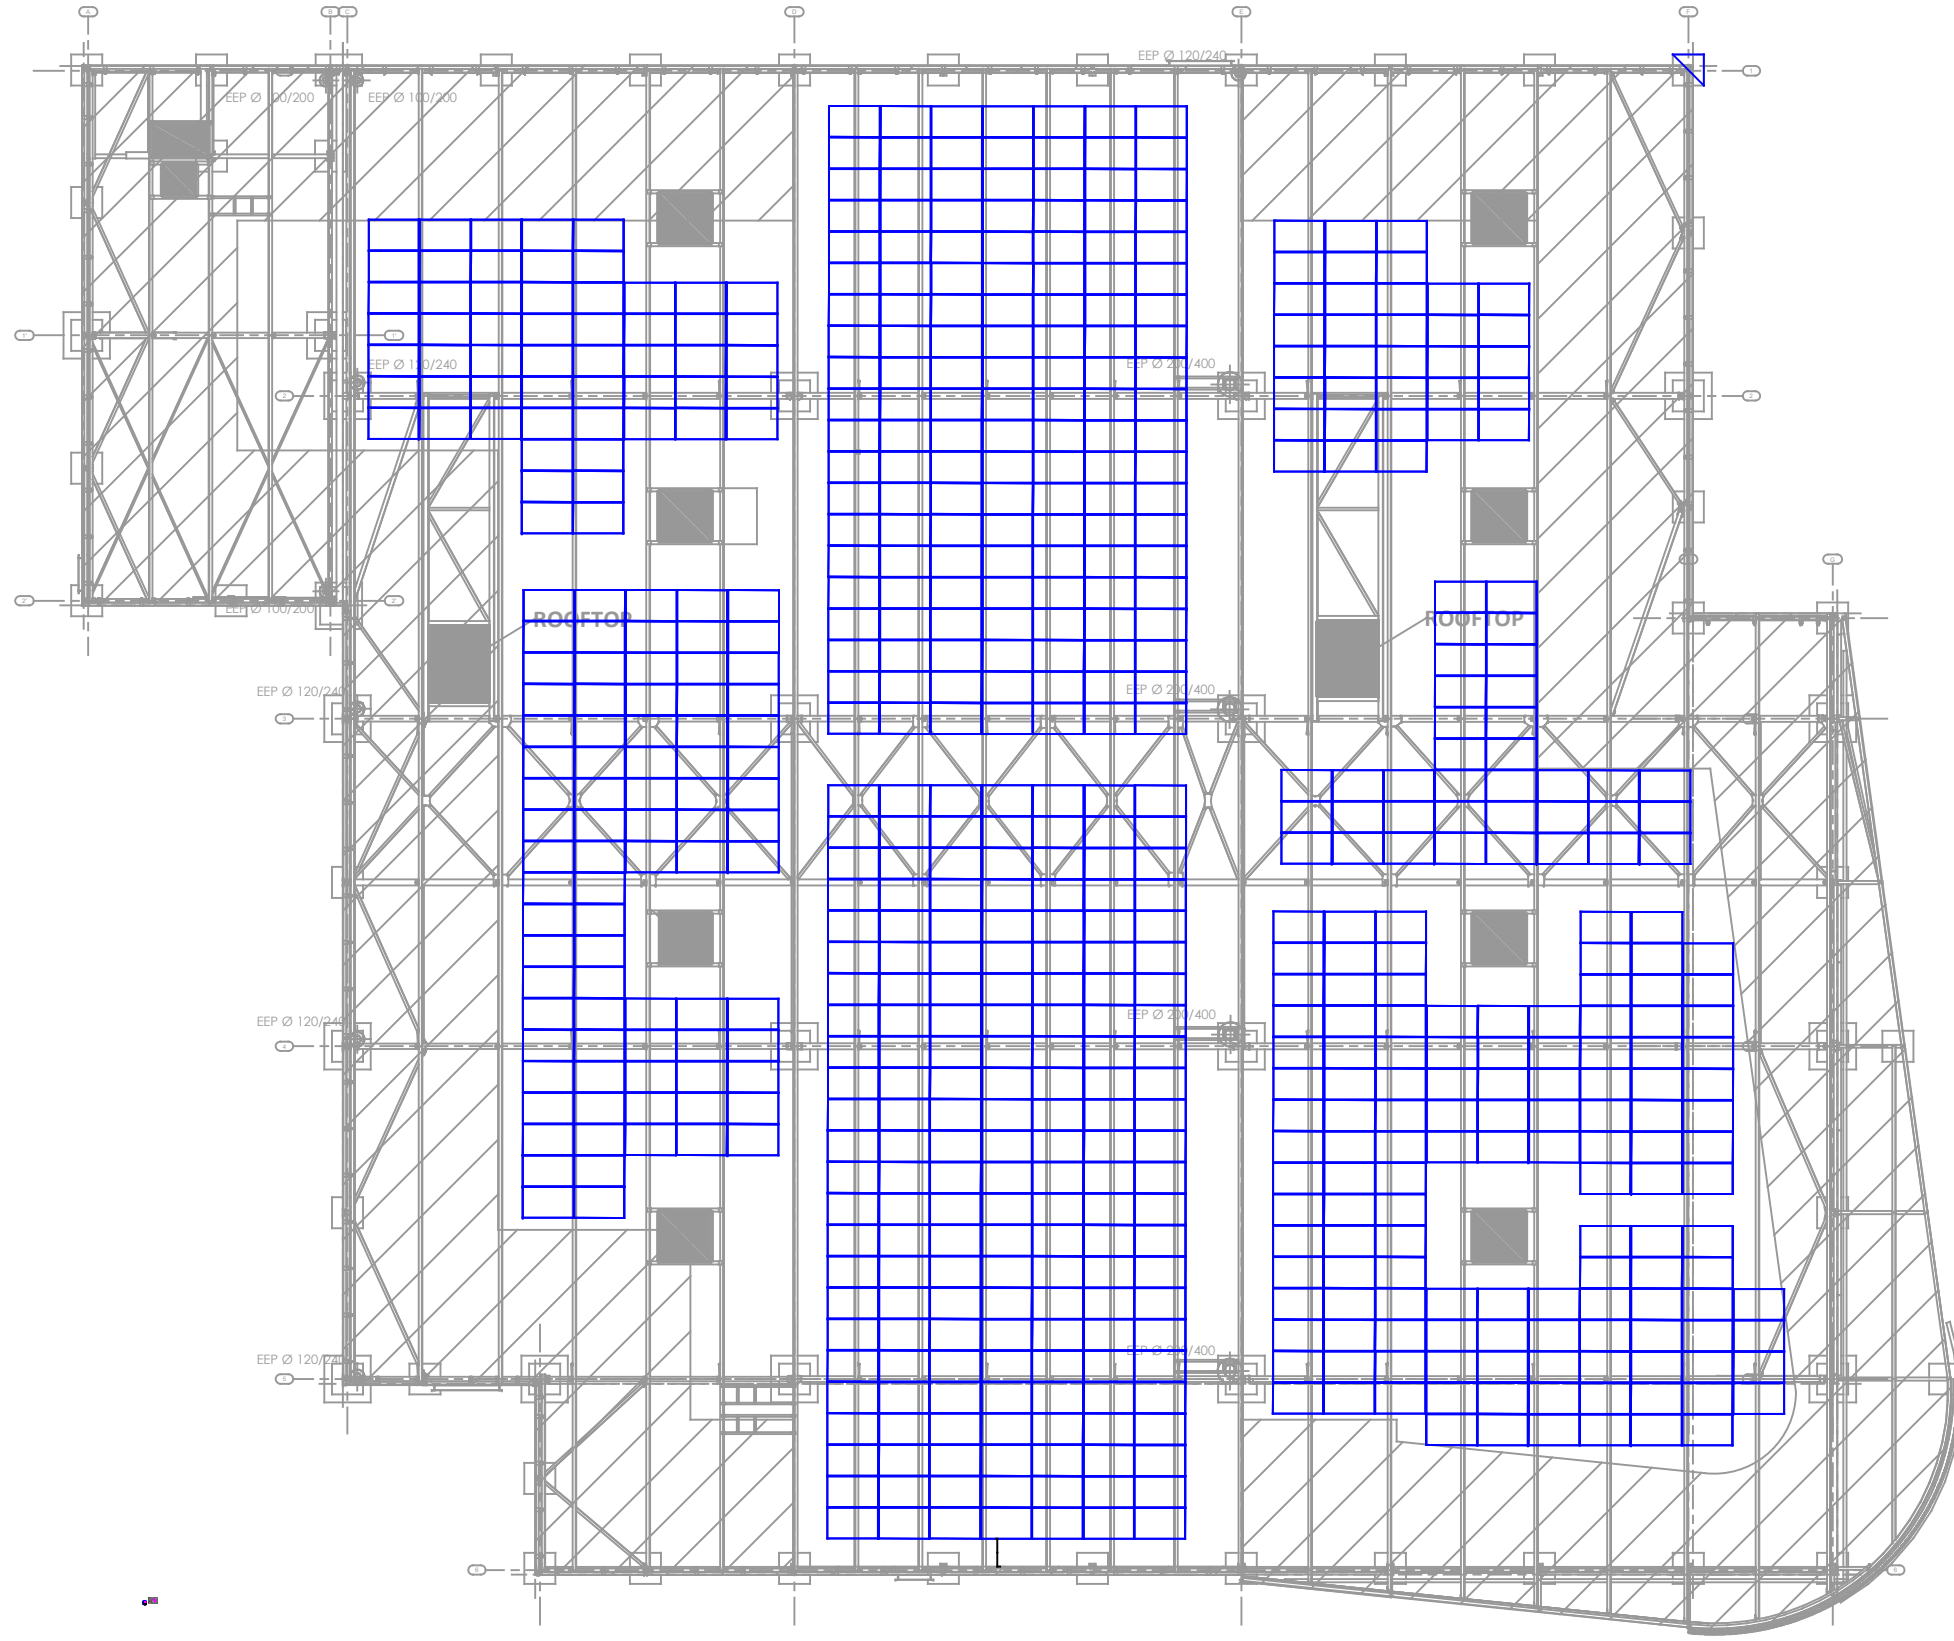


HELEXIA
 5, rue Christophe Colomb
 59700 Marcq-en-Baroeul
 tel. : (+33) 3.66.19.12.60
SCIN-Manosque
 Cheminement Câble Hyper U

Format :
 A3
 N° PROJET
 200XXXX
 Echelle
 sans
 Plan n° :
 Phase : DCE
 Folio N°:01/01

Ind.	Date	Désignation	Des.	Vér.	App.
G					
F					
E					
D	13/06/2019	modification plan parking	BA		
C	05/04/2019	Modification Calepinage	BA		
B	28/02/2019	Ajout Cheminement câbles	BA	xx	
A	19/02/2019	Création du plan	BA	xx	xx

SCIN-Manosque
 ZI Saint-Joseph - 04107 Manosque
 Calepinage Toiture : 648 Modules Trina 310 Wc
 Calepinage Parking : 686 modules Trina 310 Wc

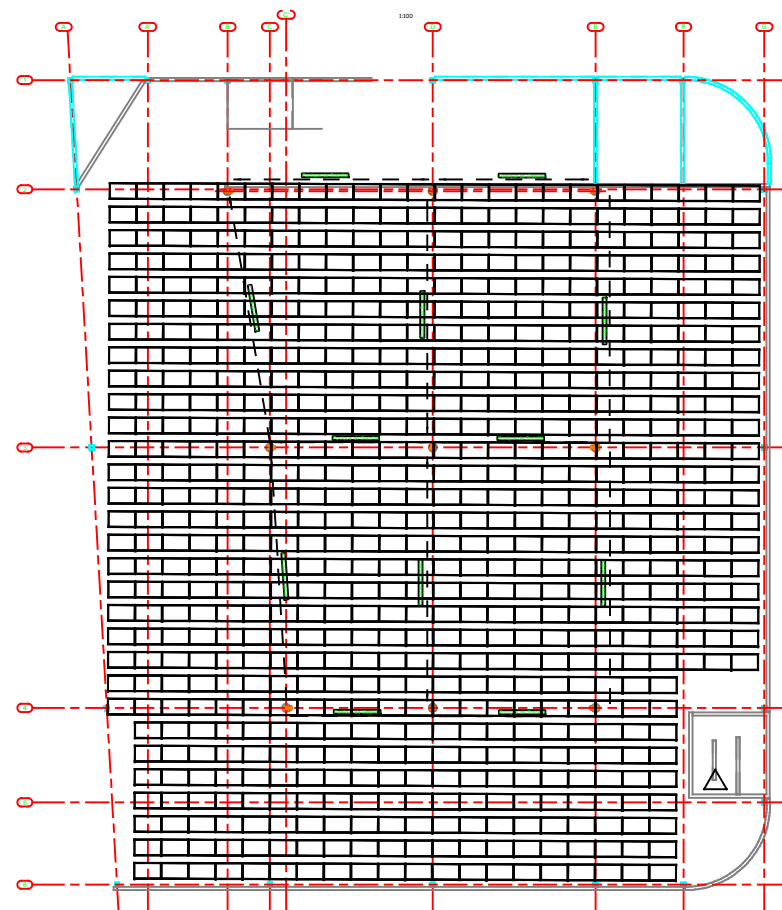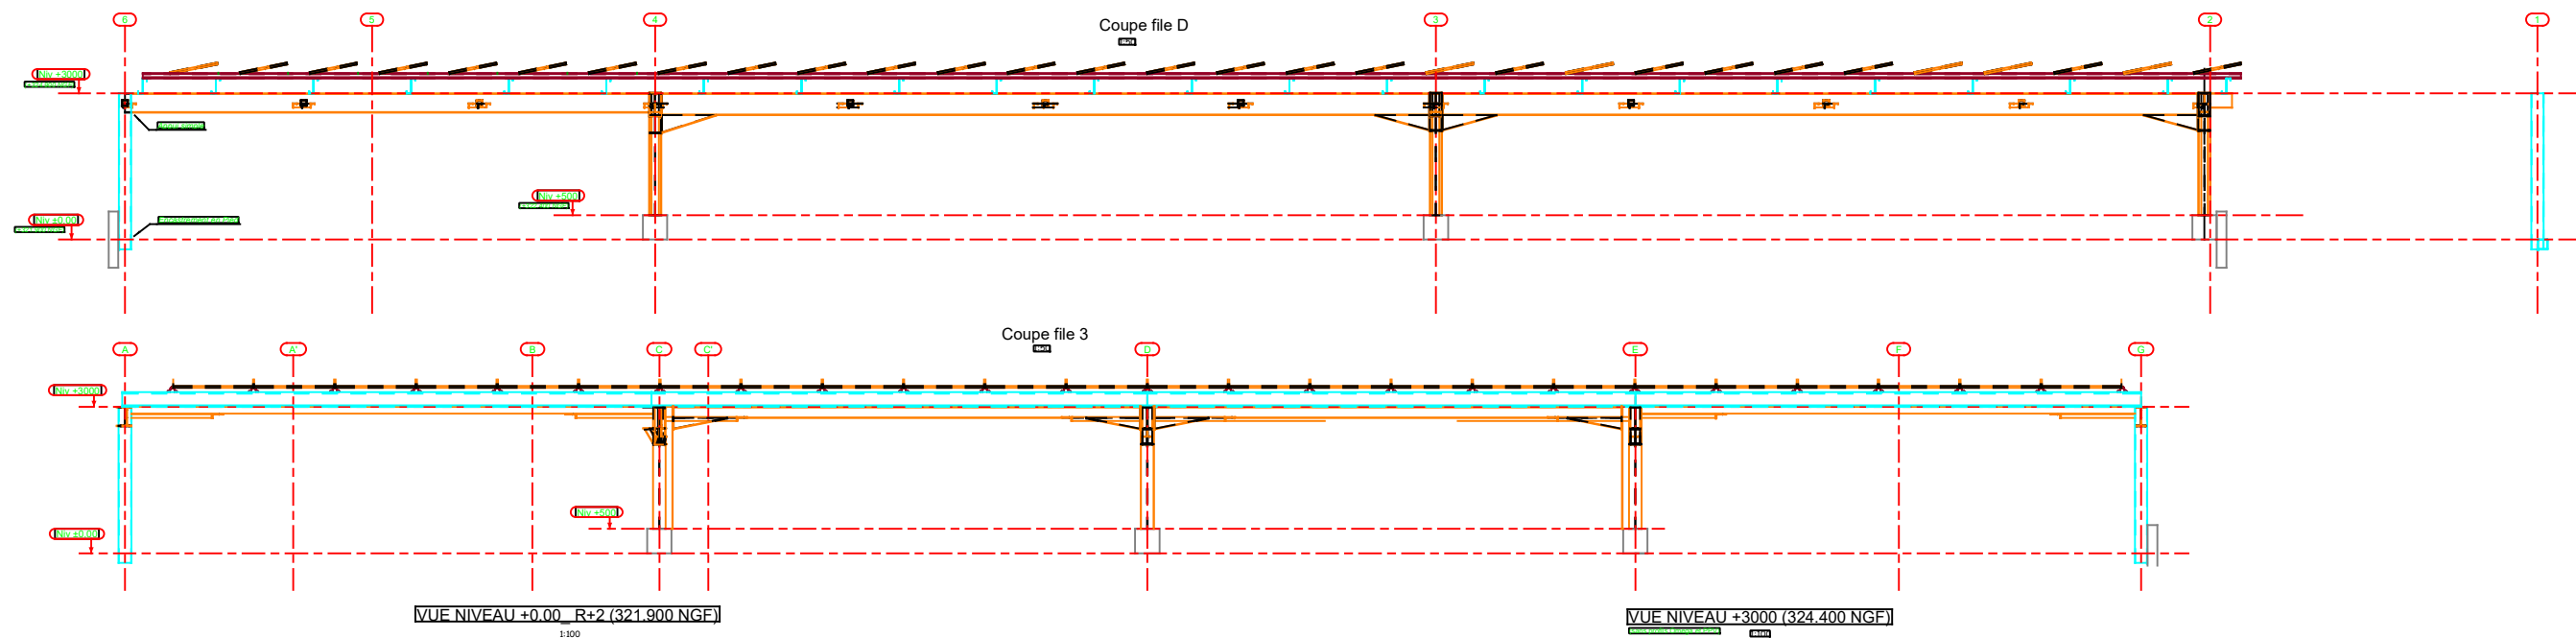

HELEXIA
 5, rue Christophe Colomb
 59700 Marcq-en-Baroeul
 tel.: (+33) 3.66.19.12.60

SCIN-Manosque
 Cheminement Câble Hyper U

Format :
 A3

N° PROJET
 200XXXX

Plan n° :
 Phase : DCE Folio N°:01/01

Ind.	Date	Désignation	Des.	Vér.	App.
G					
F					
E					
D	13/06/2019	Modification plan parking	BA		
C	05/04/2019	Modification Calepinage	BA		
B	28/02/2019	Ajout Cheminement câbles	BA	xx	
A	19/02/2019	Création du plan	BA	xx	xx

SCIN-Manosque
 ZI Saint-Joseph - 04107 Manosque
 Calepinage Toiture : 648 Modules Trina 310 Wc
 Calepinage Parking : 686 modules Trina 310 Wc