



## ANNEXE 2 : Plan de situation – Mas de Bagatin

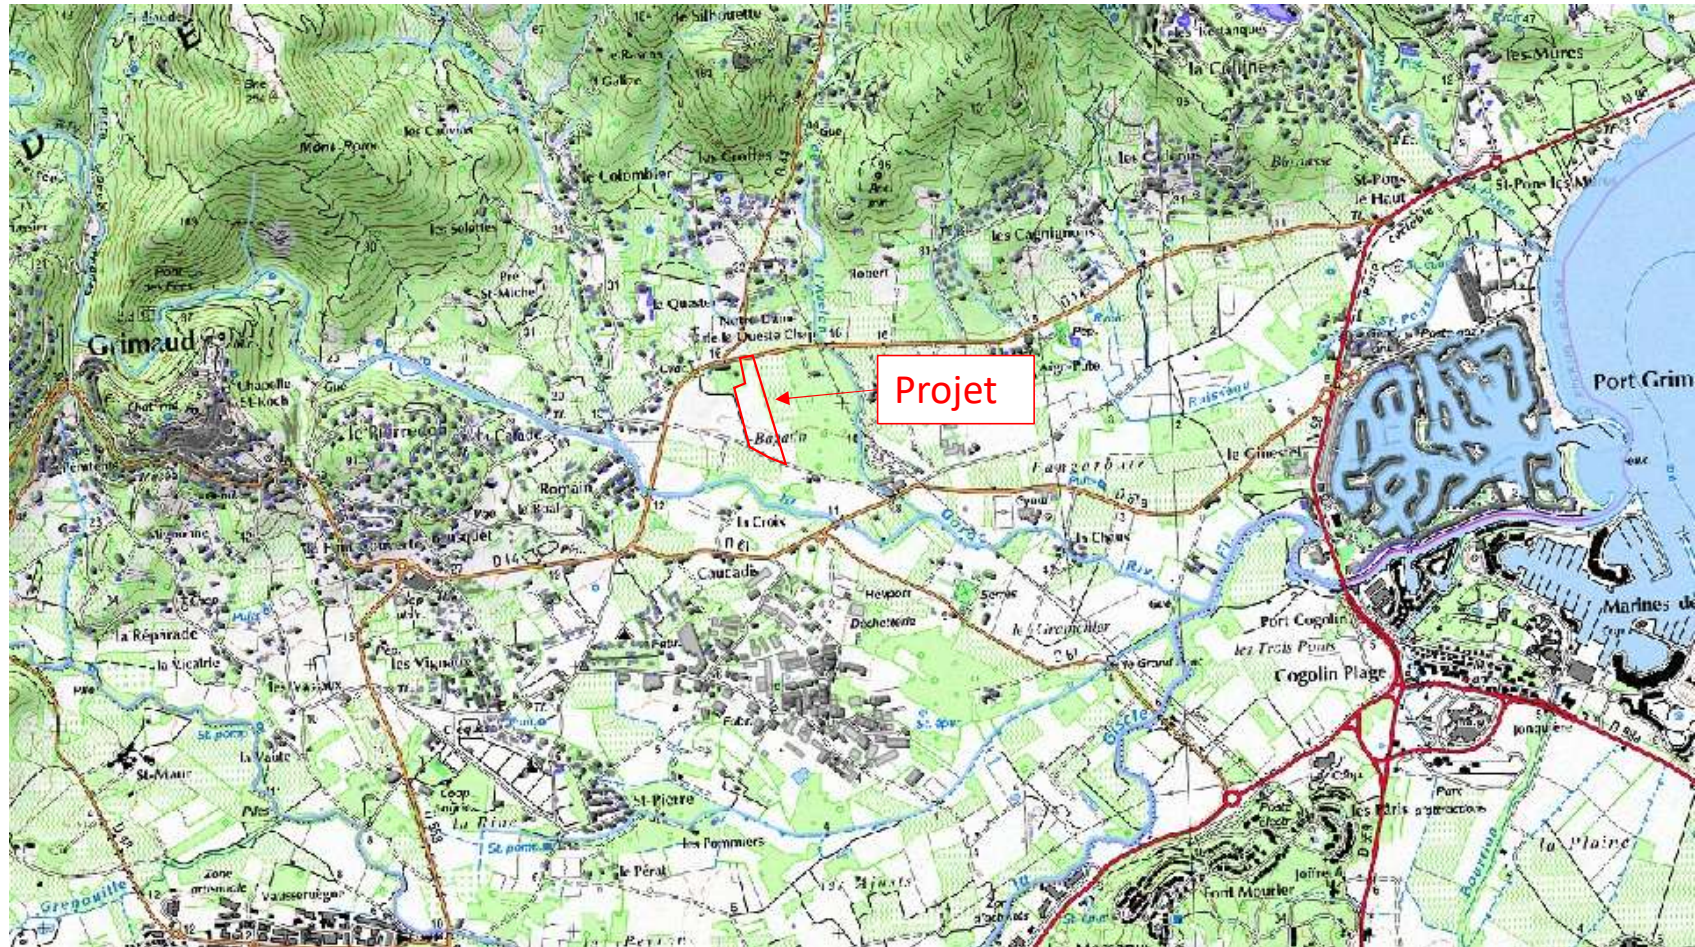

Echèle : 1/25000 e

ANNEXE 3 : Photos zone d'implantation

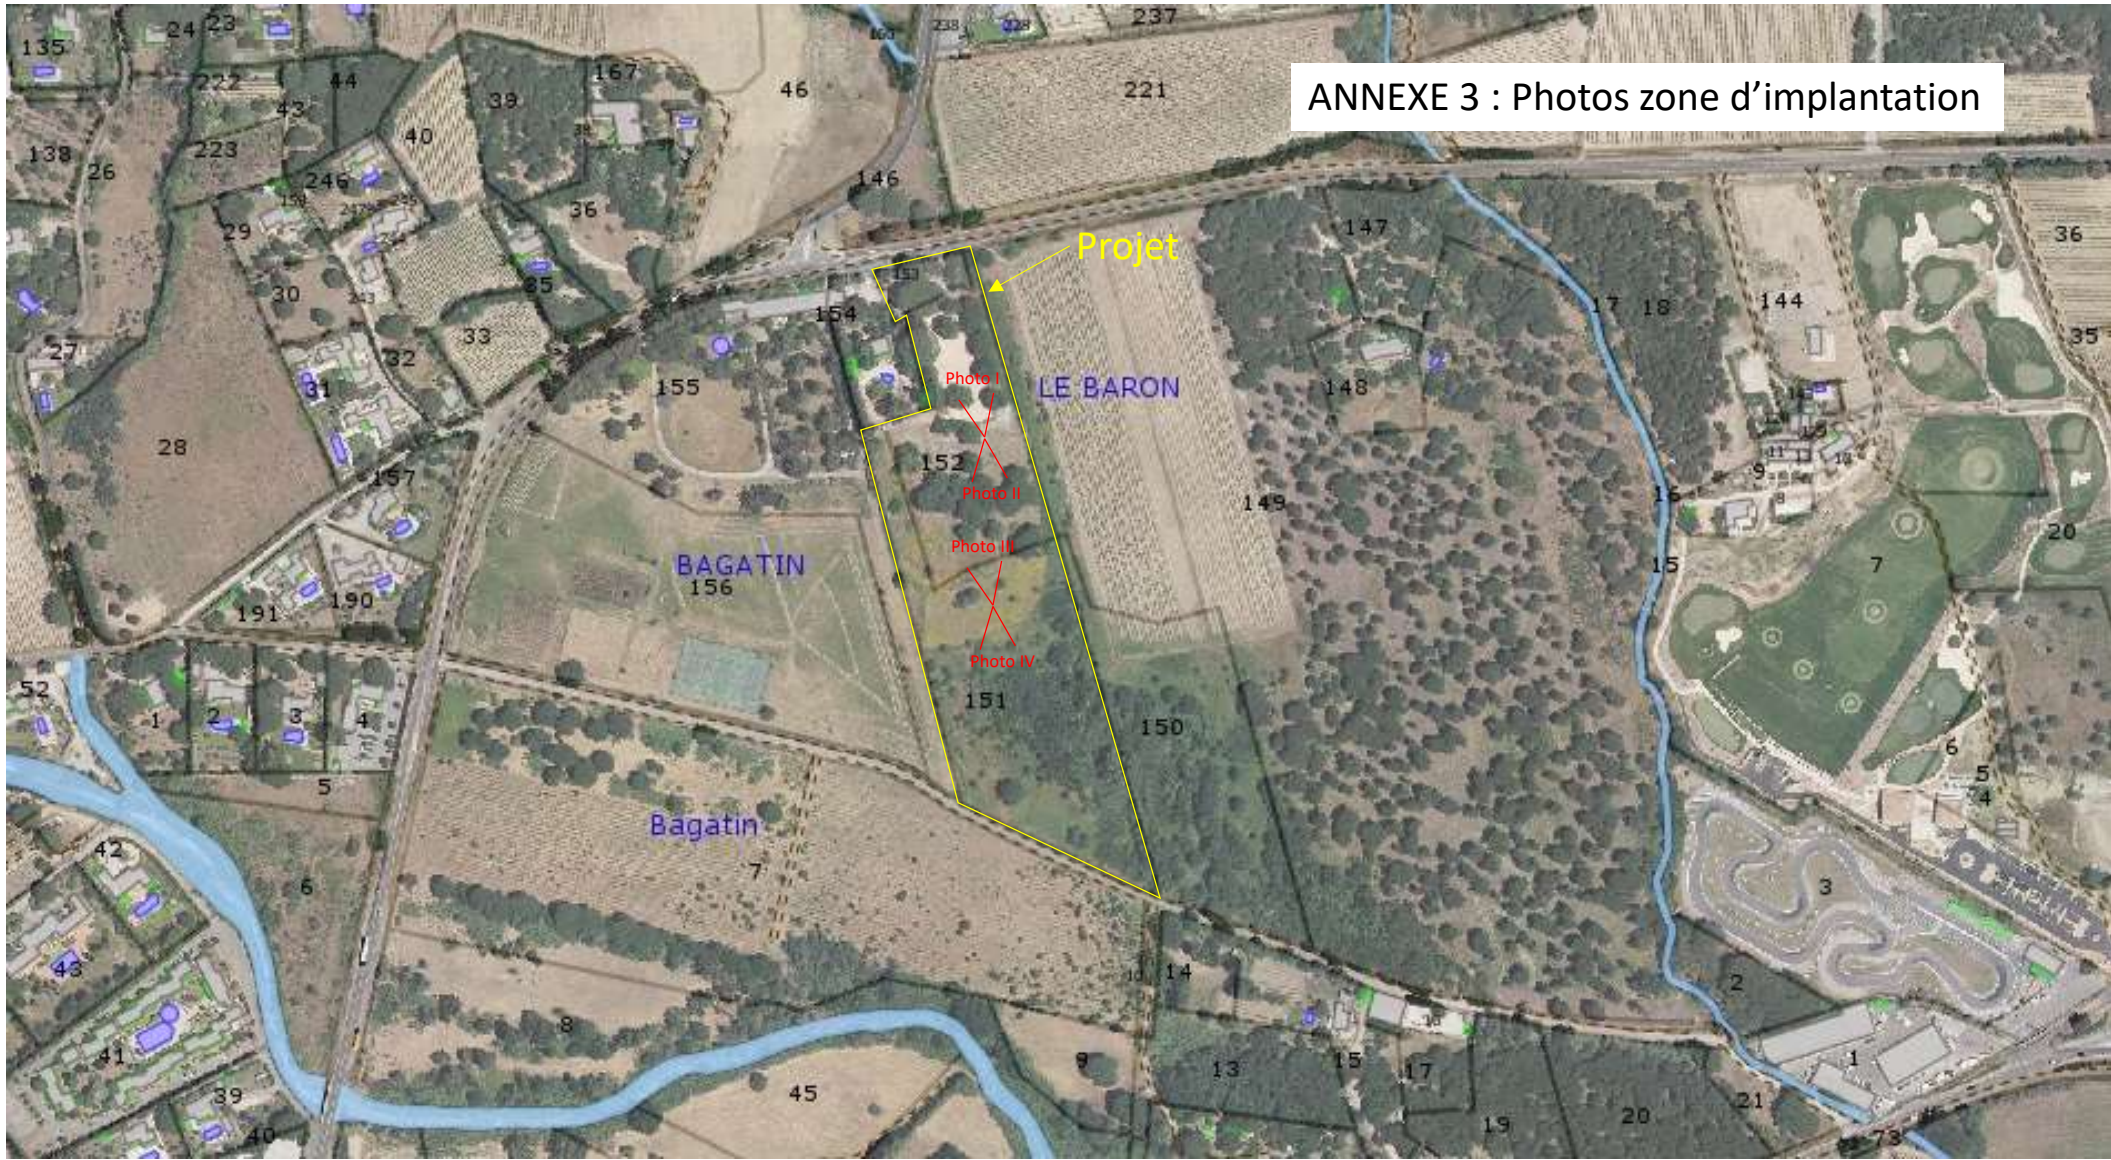

### ANNEXE 3 : Photos zone d'implantation



Photo I



Photo II

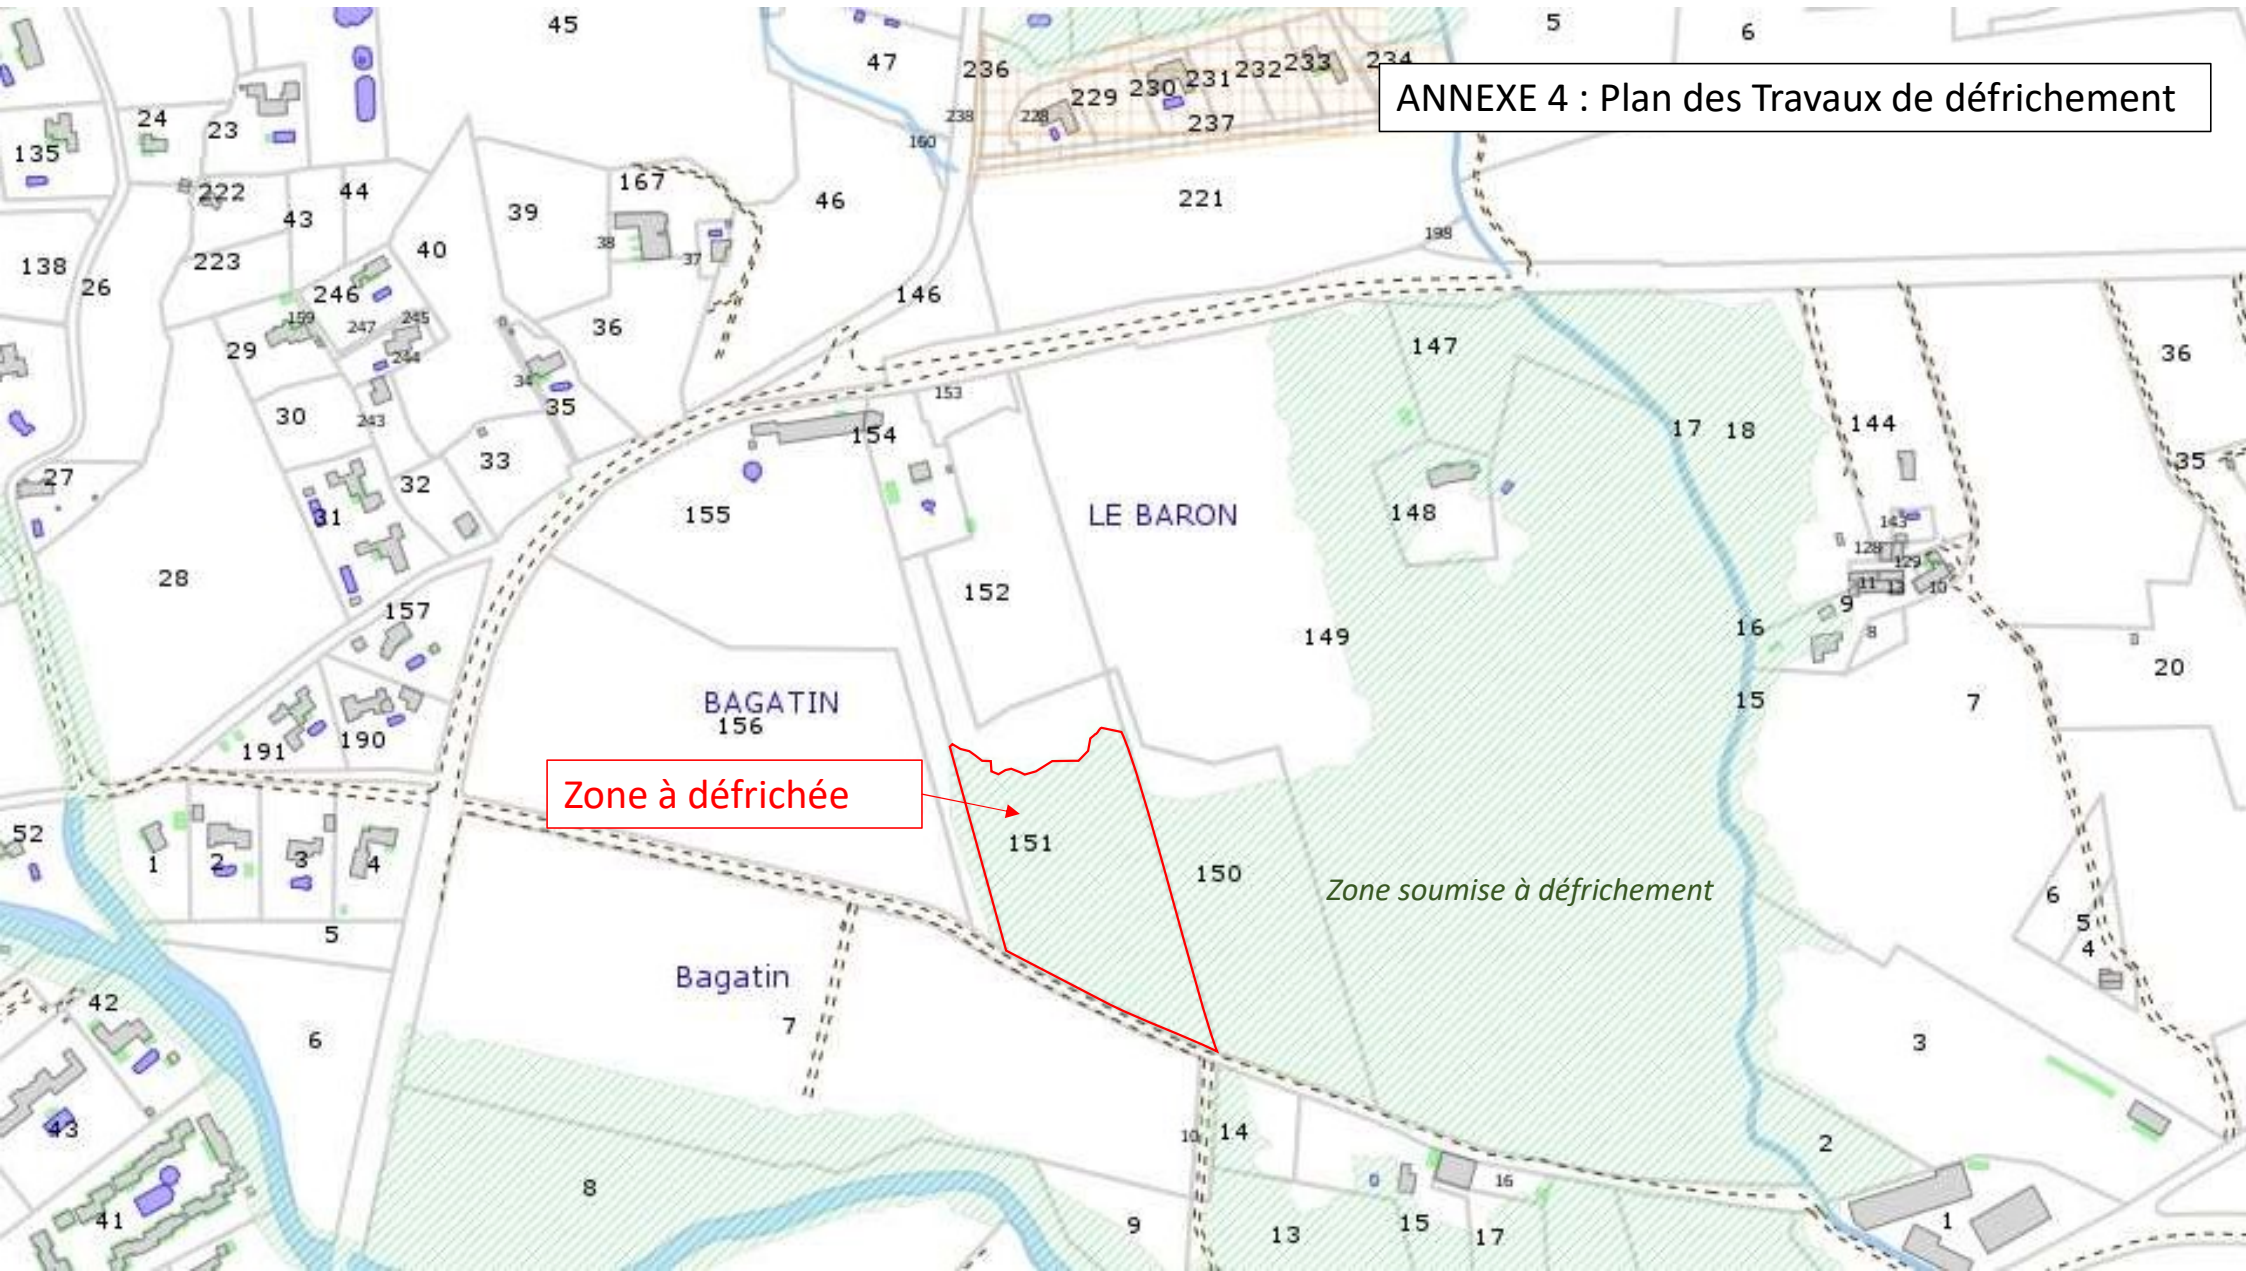


Photo III



Photo IV

ANNEXE 4 : Plan des Travaux de défrichage



Zone à défrichée

Zone soumise à défrichage