


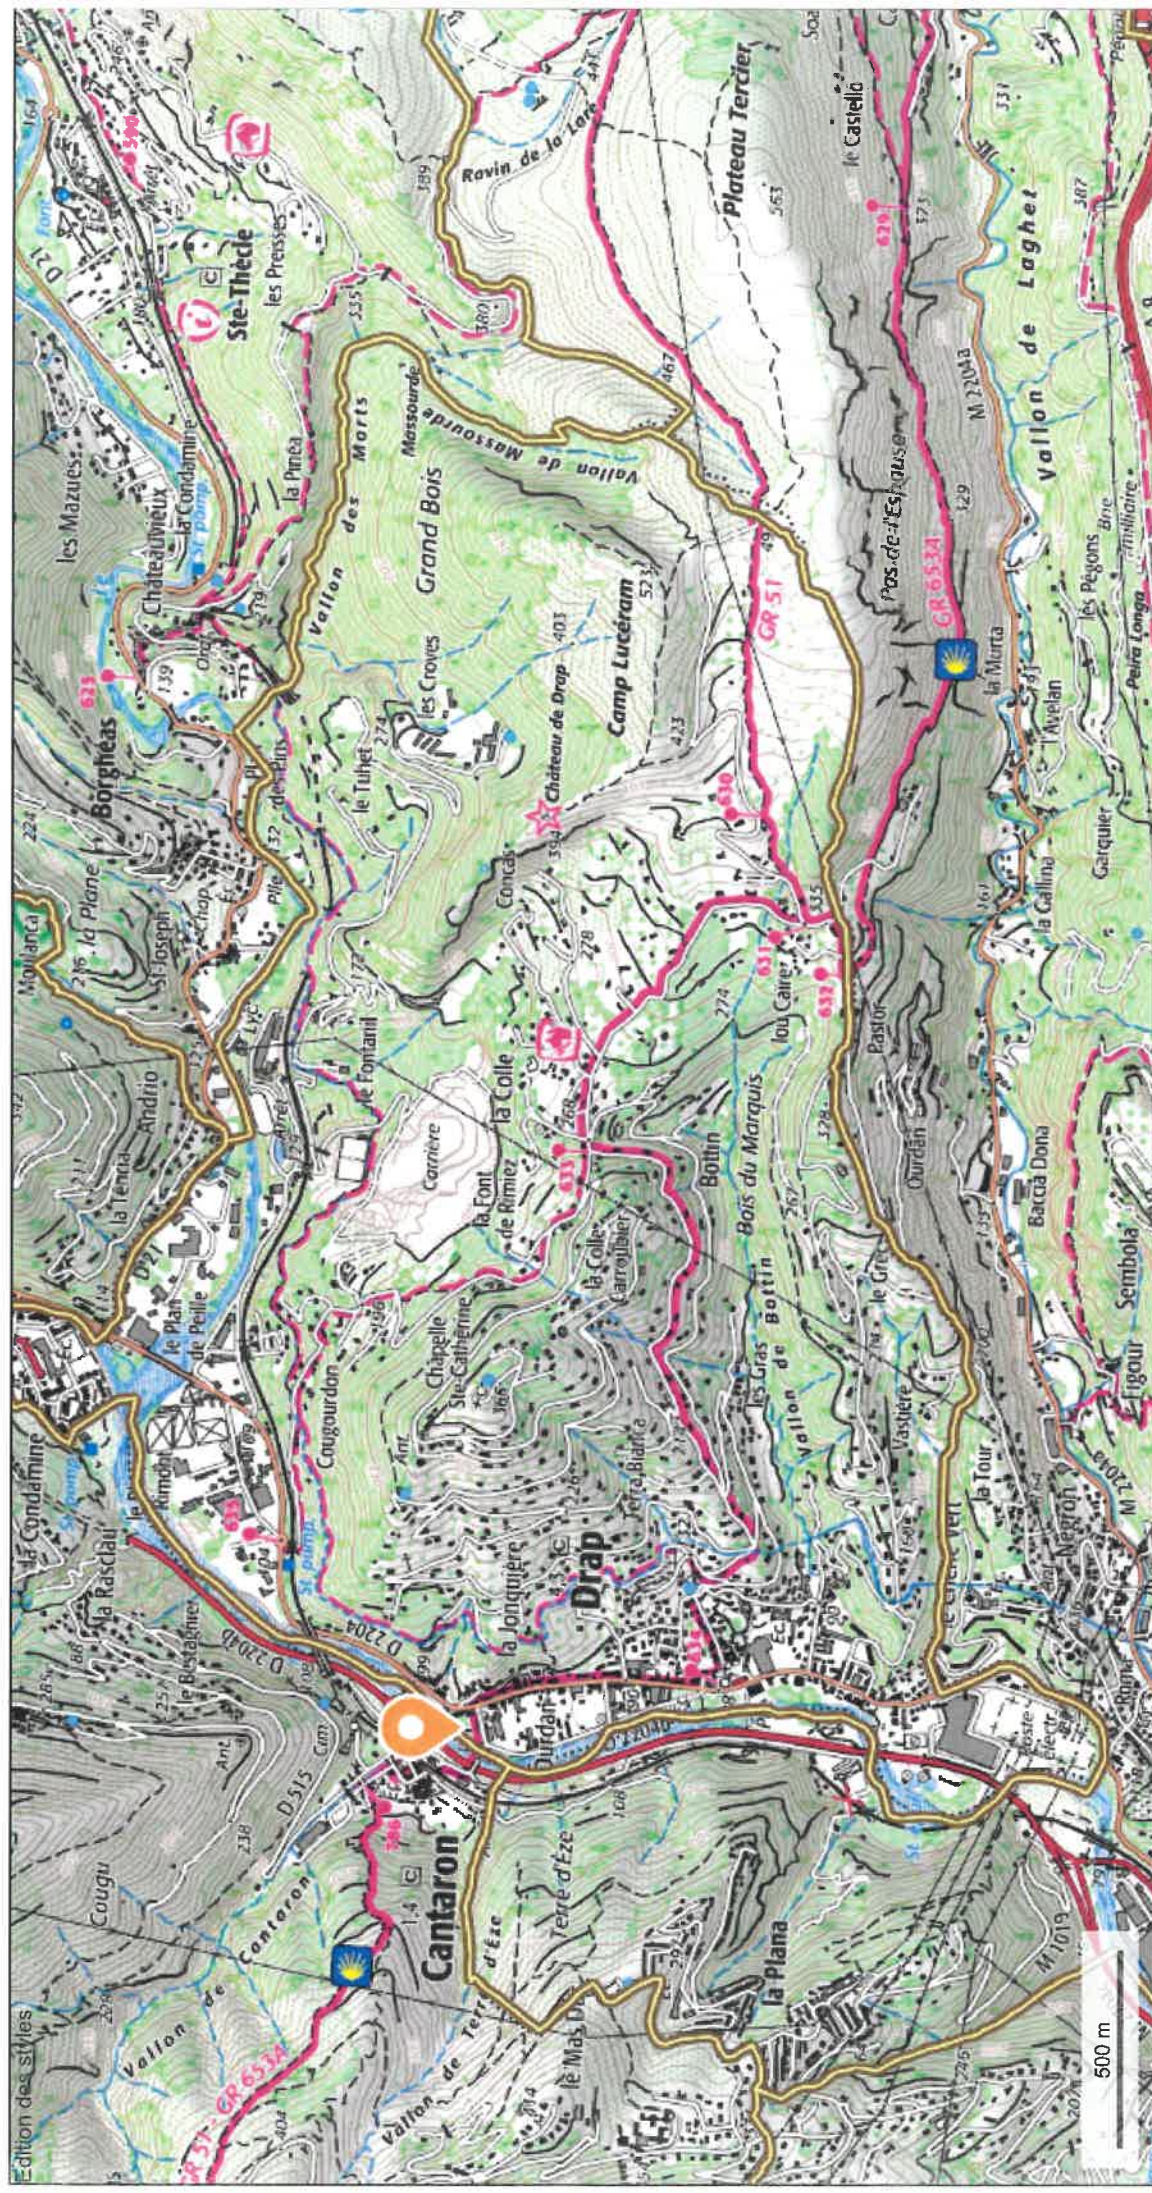

Pièce n°2 : Plan de situation au 1/25 000

06340 DRAP