

AMENAGEMENT DES PROMENADES DU LITTORAL (COUSTEAU et LANDSBERG)

Commune de Saint-Laurent-du-Var (06)

Annexes au Cerfa n° 14734*03 « Examen au cas par cas »

Sommaire :

- **Annexe 1** : Information nominatives relatives au maître d'ouvrage ou pétitionnaire
- **Annexe 2** : Plan de situation Bord de Mer
- **Annexes 3** : Photo générale/Photos/Coordonnées photos
- **Annexe 4** : Carnet de détail/Plans AVP

VILLE DE SAINT LAURENT DU VAR

SERVICE BUREAU D'ETUDES TECHNIQUES



BORD DE MER Promenade Landsberg Promenade Cousteau 06700 Saint-Laurent-du-Var

Saint-Laurent-du-Var
VILLE DE SAINT LAURENT DU VAR

La Mairie de Saint-Laurent-du-Var
Conseiller Départemental des Alpes-Maritimes
Chargé de Mission du Président du
Département des Alpes-Maritimes
Vice-Président de la Métropole Nice Côte d'Azur
Joseph SEGURA



N° DU DOCUMENT

02 PLAN DE SITUATION

PHASE

Modifications

Date

Echelle

1/5000

Indice

Auteur

V.K.


Date

AOÛT 2017

SUBJET/PROJETS D'AMÉNAGEMENT/AMÉNAGEMENT DU LITTORAL/AMÉNAGEMENT ROND DE MER - DOSSIER/PLAN DE SITUATION.DWG

Plan de situation

Echelle : 1/5000"

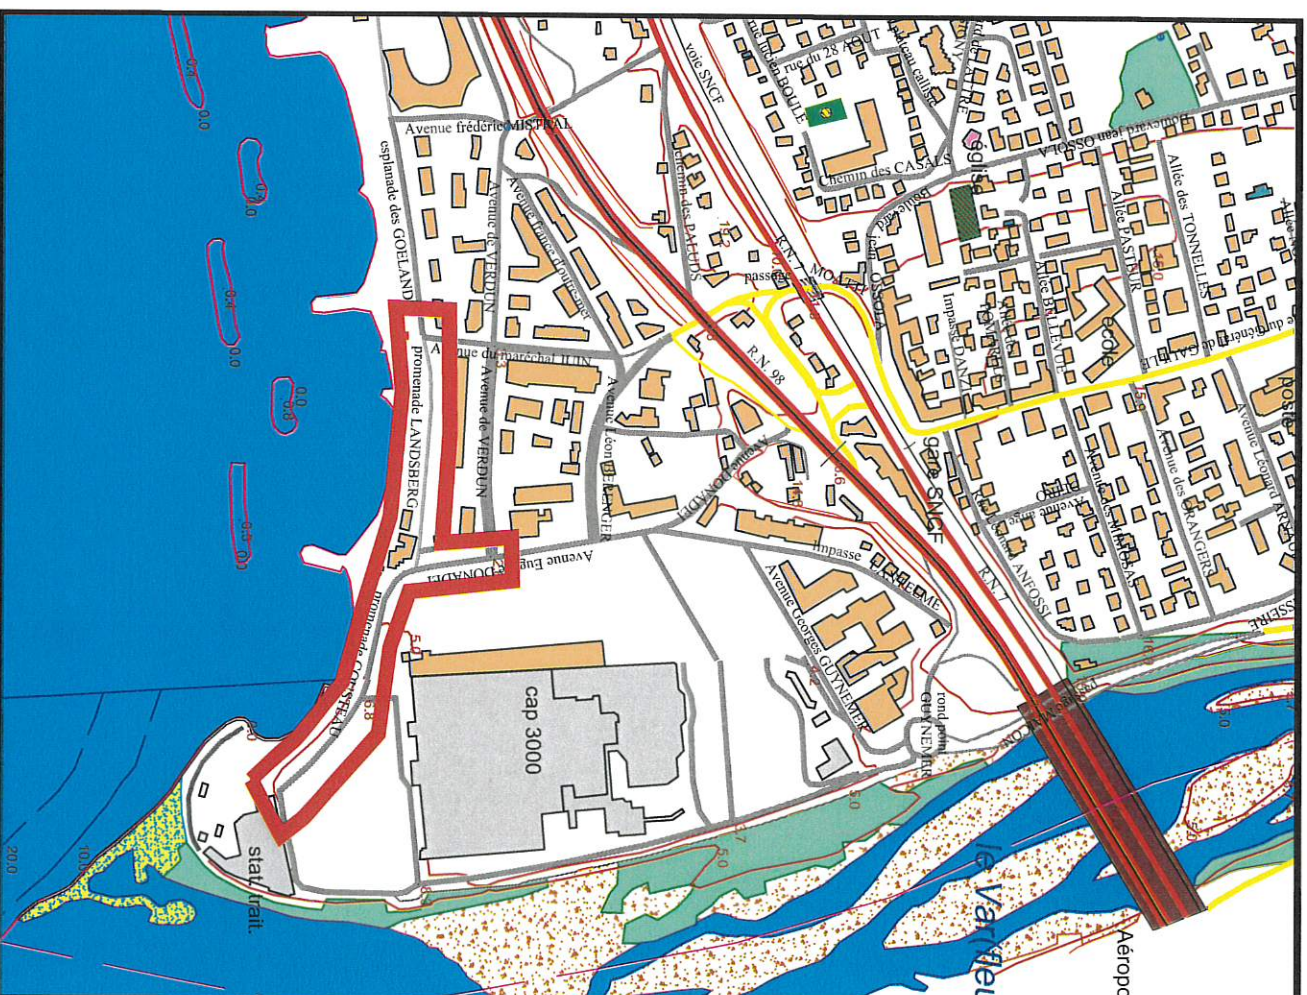



● REPERAGE COORDONNEES
(voir tableau)
● REPERAGE PHOTOS

COORDONNEES :

REPERAGE	LATITUDE	LONGITUDE
A	43°39'29.00''N	7°11'34.17''E
B	43°39'30.58''N	7°11'43.37''E
C	43°39'27.61''N	7°11'43.90''E
D	43°39'21.24''N	7°11'53.58''E
E	43°39'28.35''N	7°11'43.52''E

SURFACE : 14787M²

PHOTOS :

Photo 1 : devant le poste de secours – avenue Maréchal Juin

Photo 2 : angle avenue Verdun et avenue Donadeï

Photo 2 b : devant l'entrée du centre nautique - avenue Donadeï

Photo 3 : devant le centre nautique côté plage

Photo 4 : a côté du centre nautique

Photo 5 : Club Var Mer

PHOTO 1




30/08/2017

PHOTO



30/08/2017

PHOTO 2P

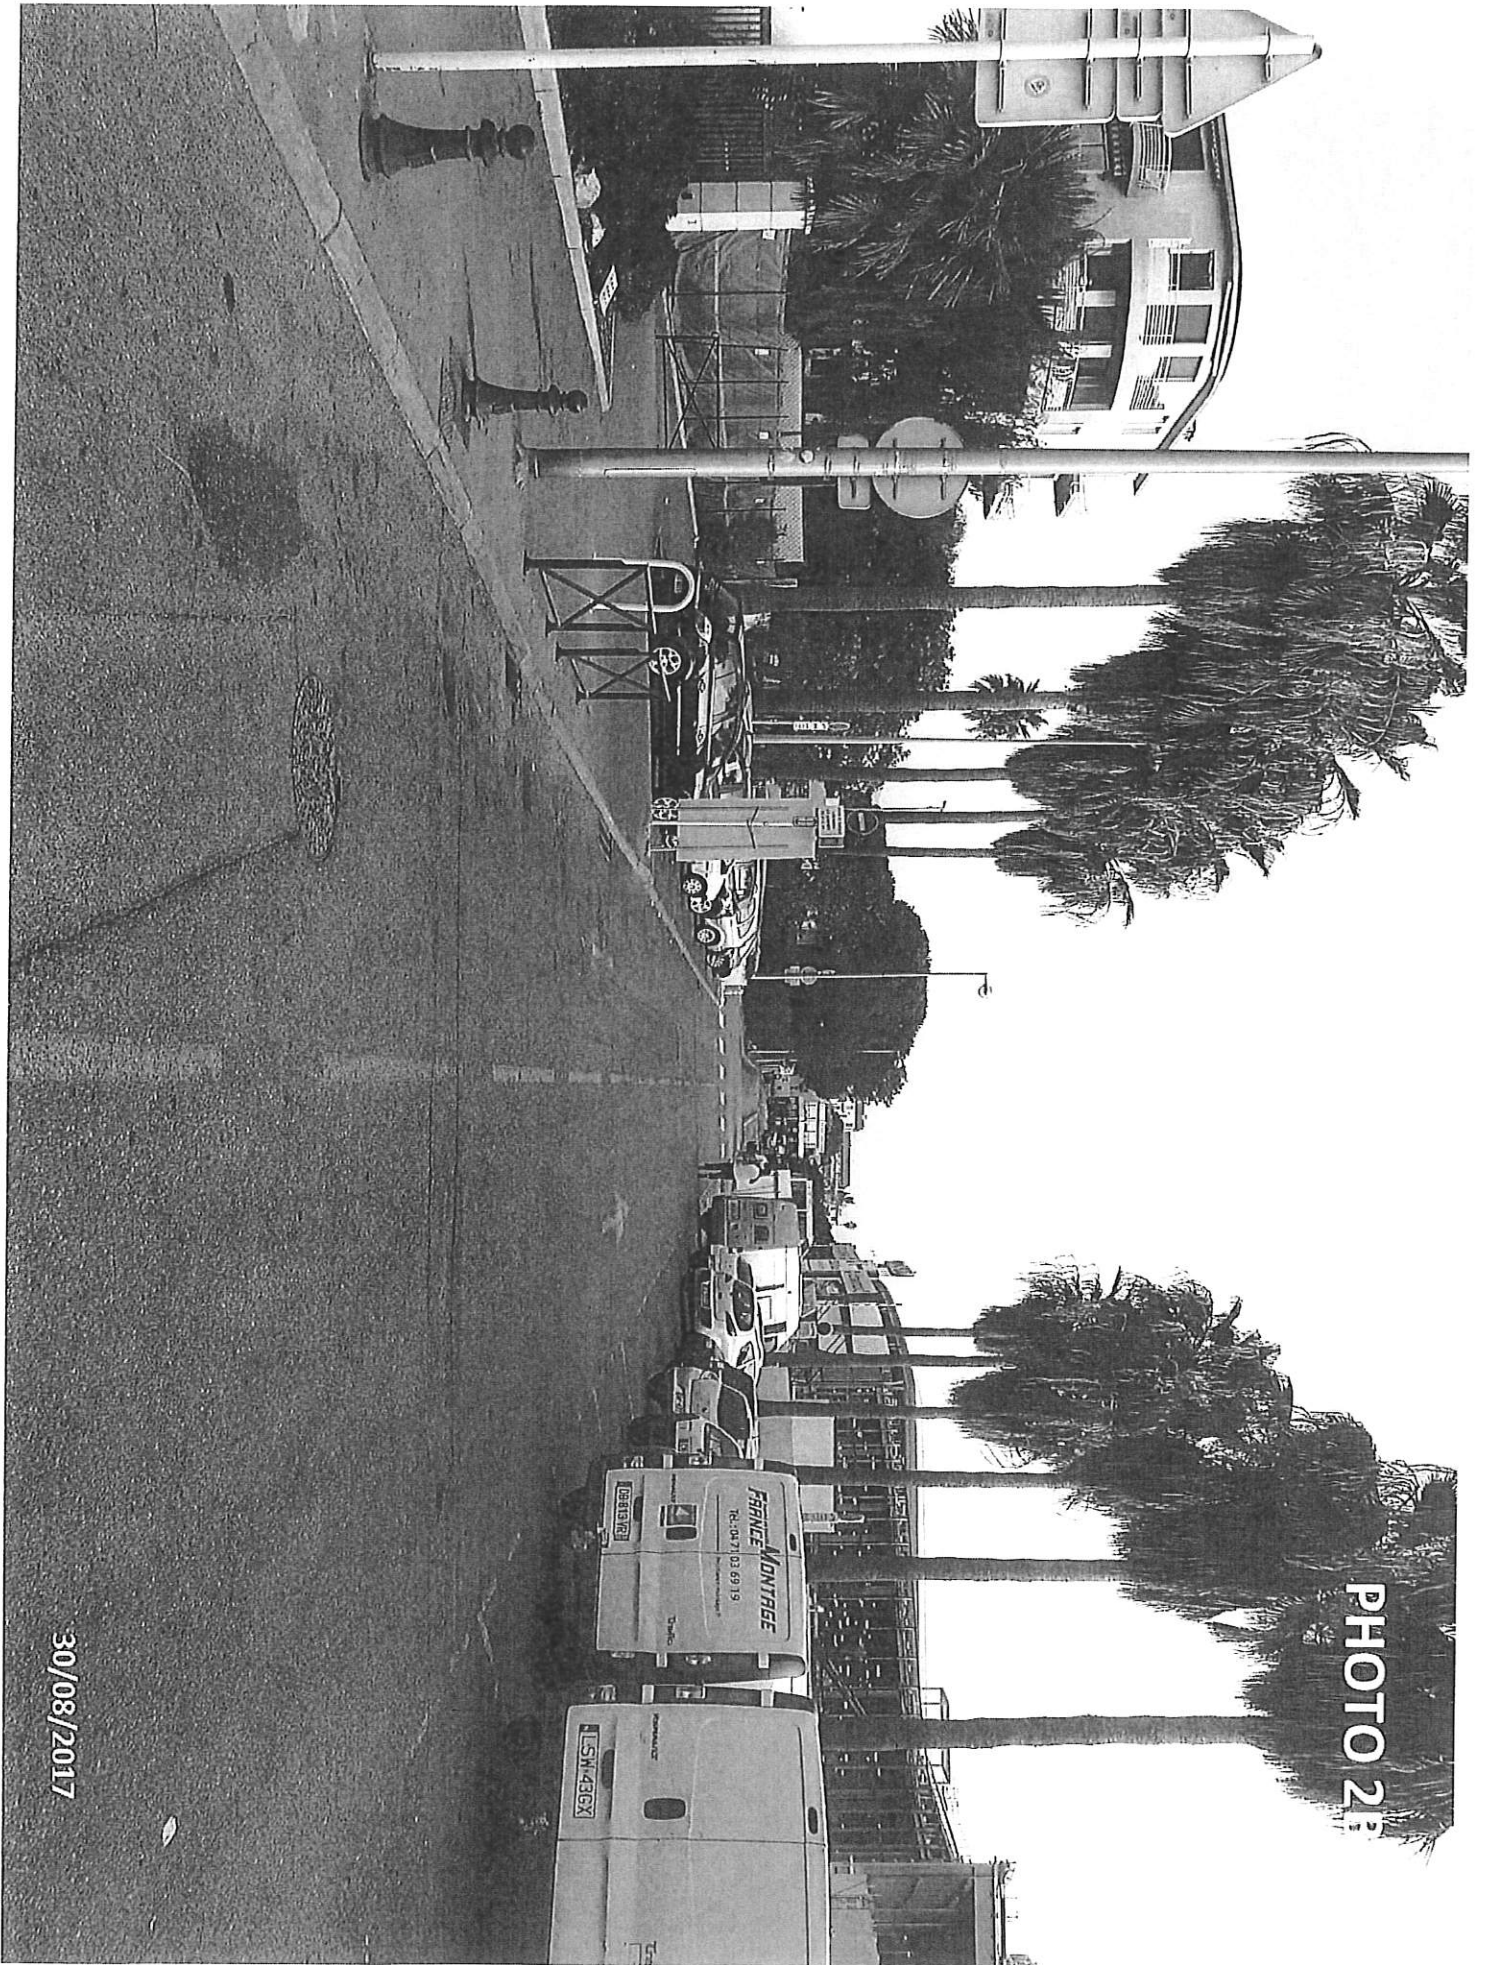

30/08/2017



F-103

30/08/2017

PHOTO 4


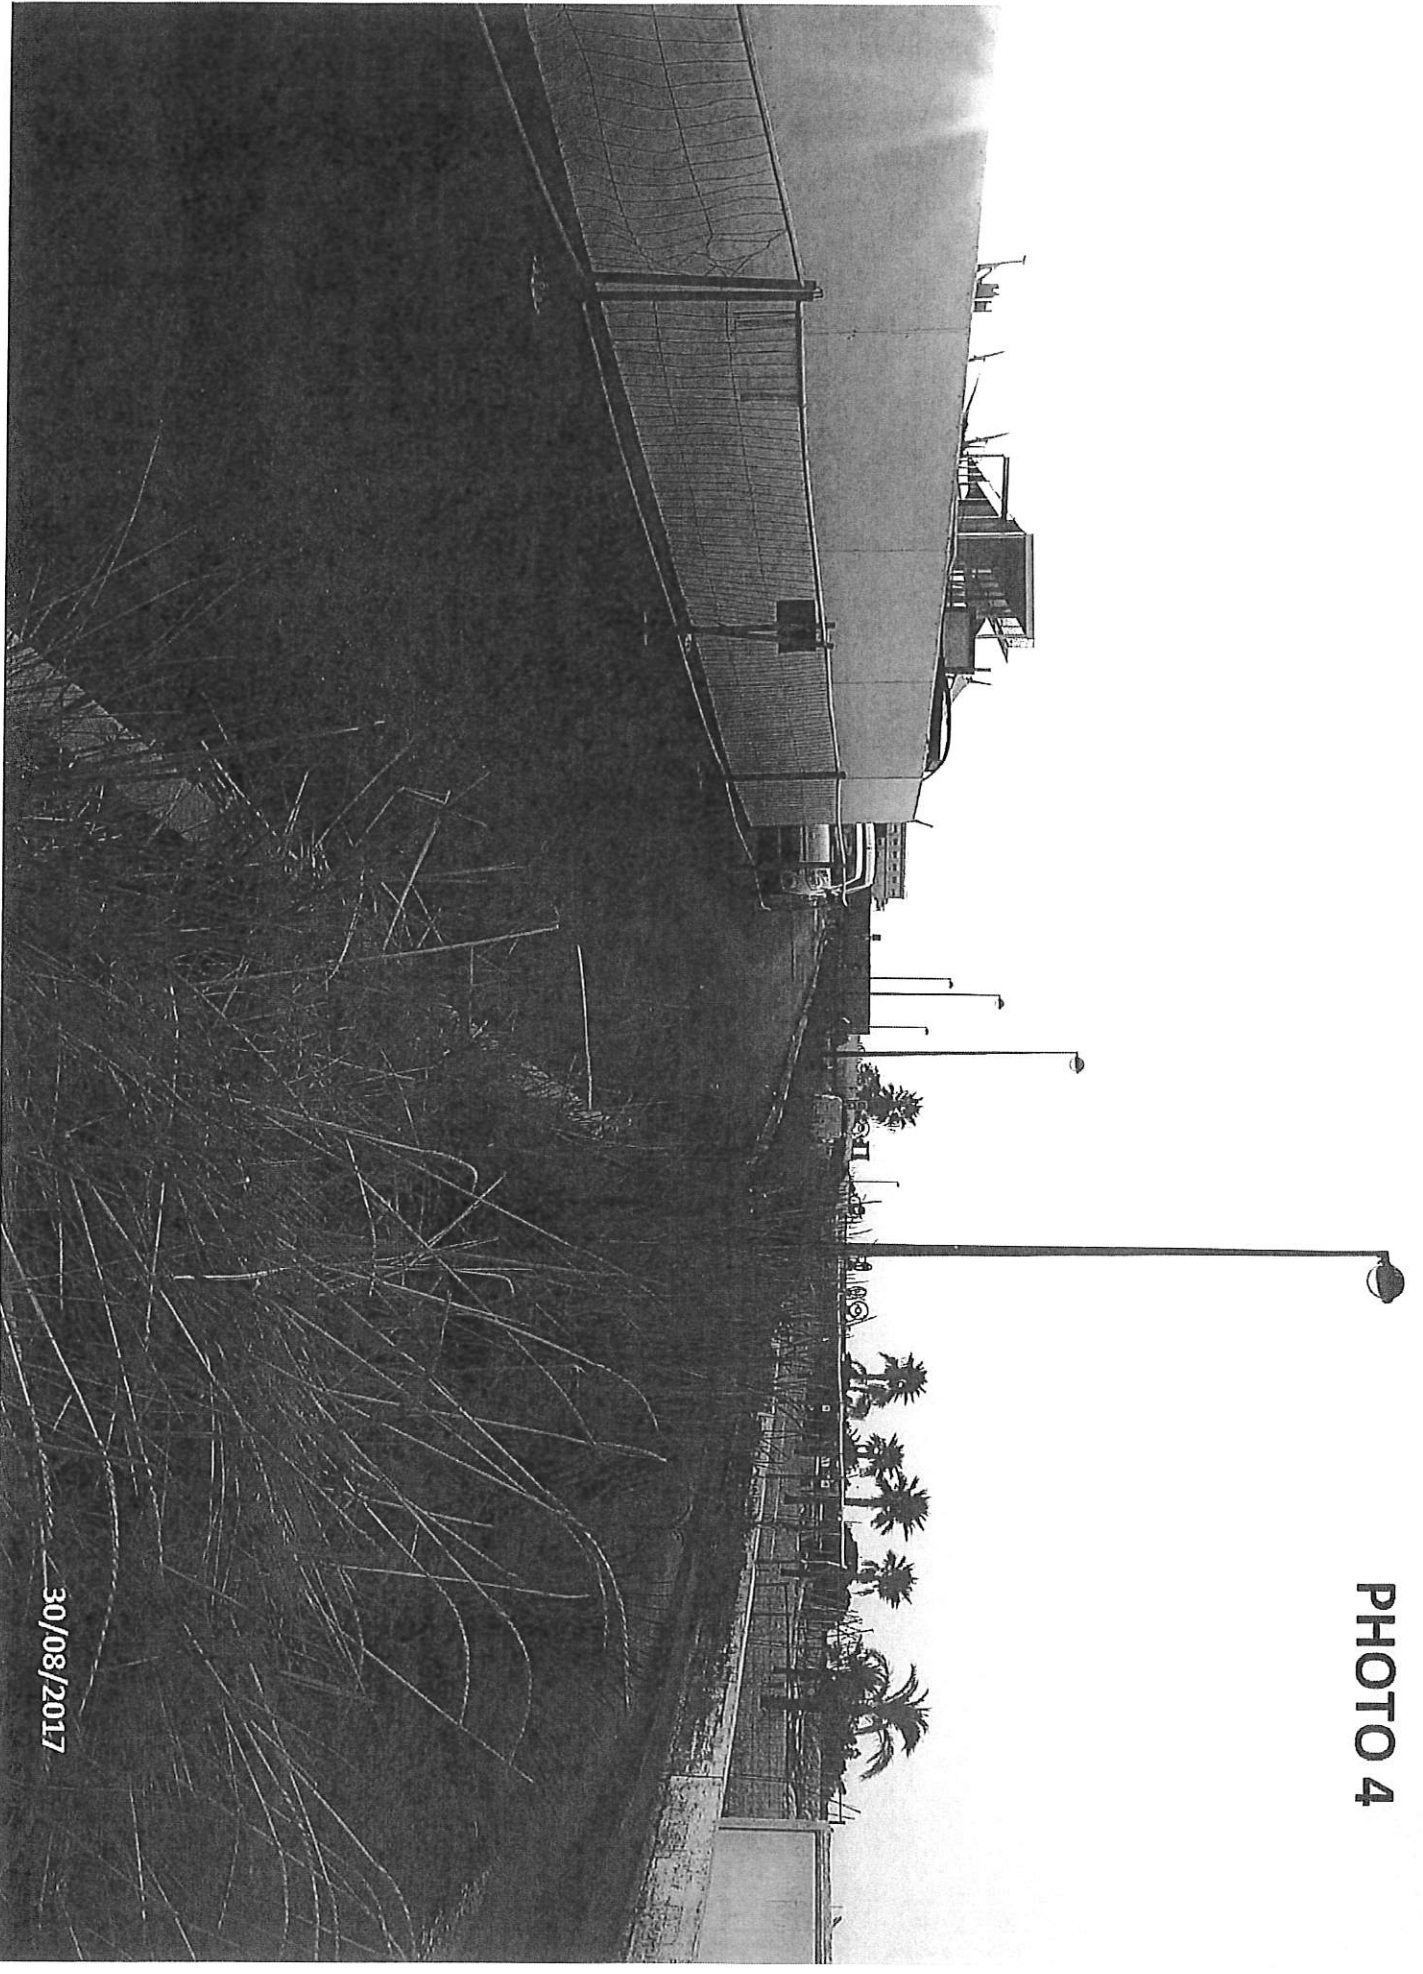


PHOTO 5



30/08/2017

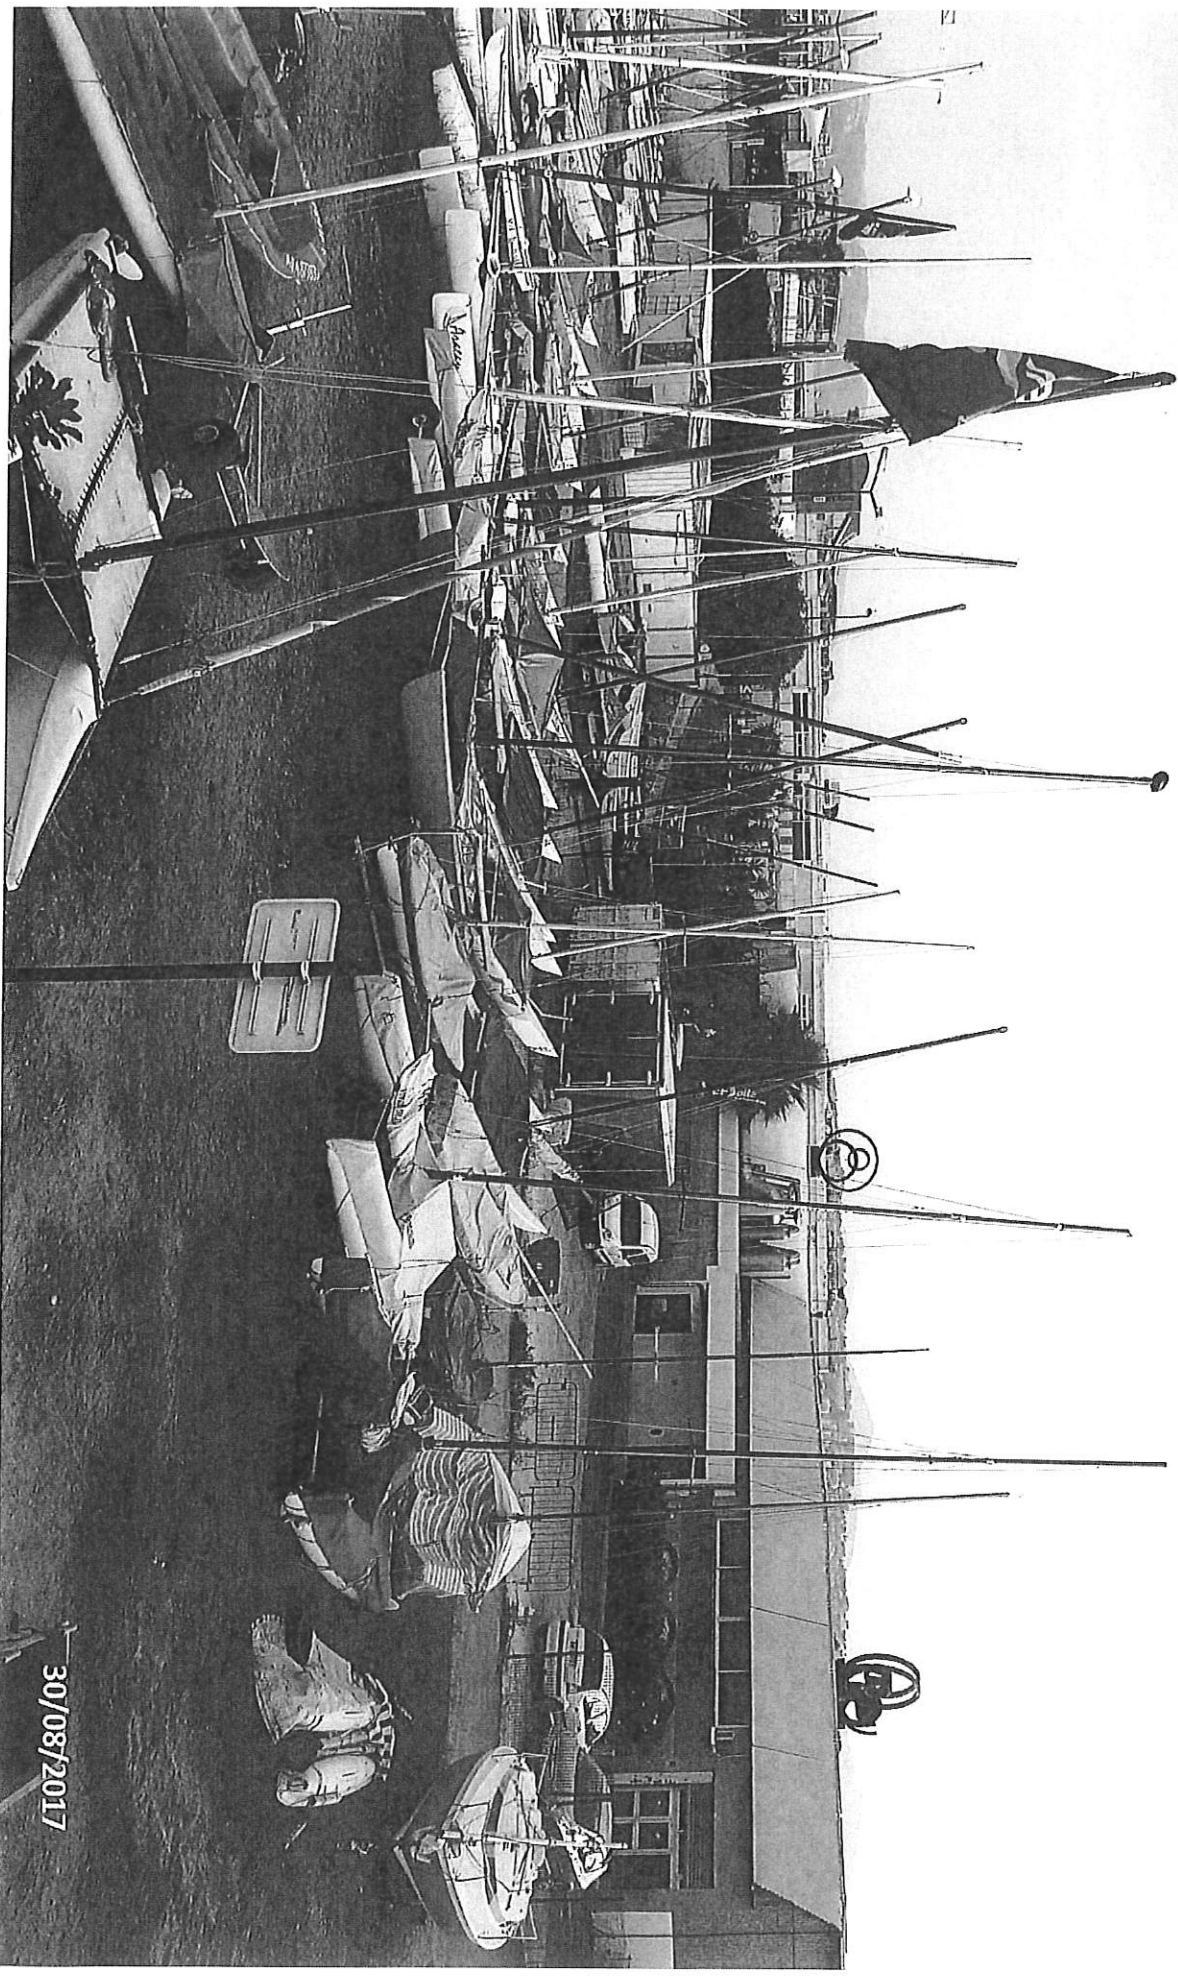

Mairie d'Agde

Requalification du Front de mer

Projet: AVP

Échelle: 1/500

Phase: 1

PLAN MASSE - PHASE 1 & 2

DATE: 10/09/2013

REVISION: 0

Mairie d'Agde

Service Urbanisme

11, rue de la République

83100 Agde


04 91 91 91 91

o'te's

11, rue de la République

83100 Agde

04 91 91 91 91

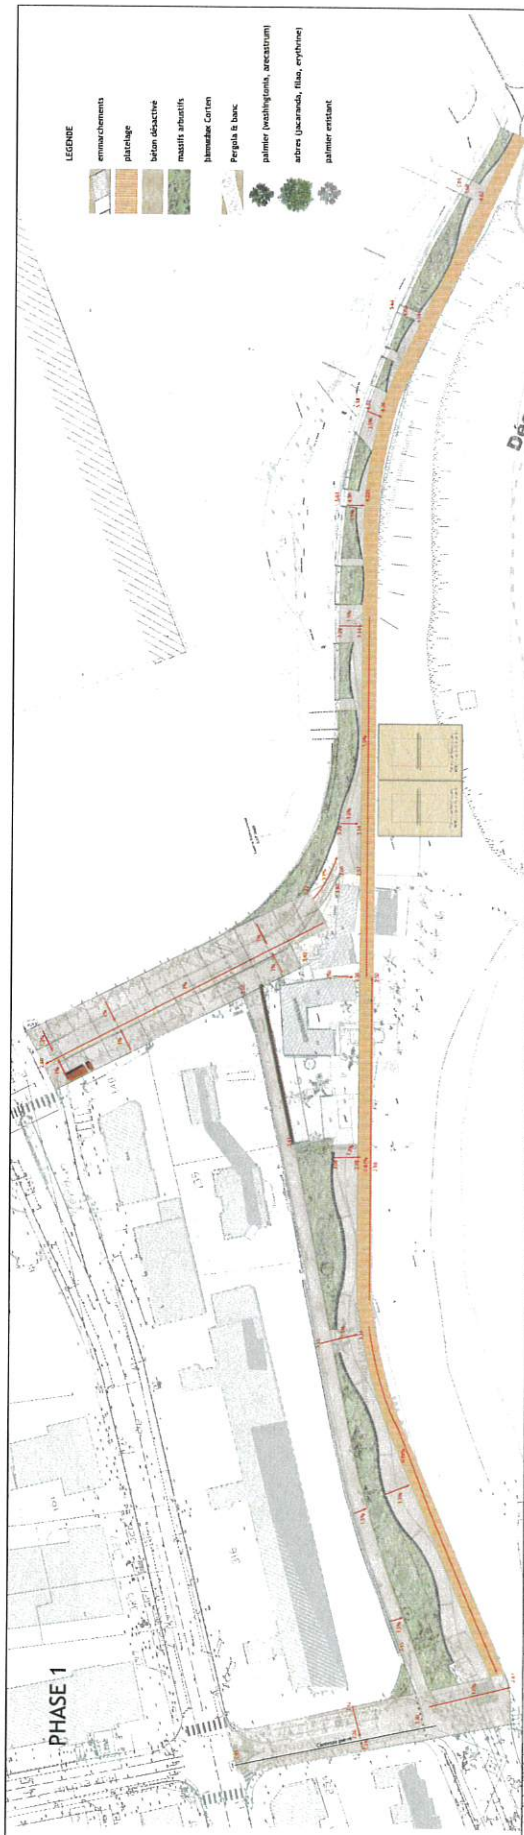

Commune de Saint-Martin du Var

Maître d'œuvre némis

ojeis

Requalification du Front de mer

AVP

PLAN INTELLECTUEL - PHASE 1 & 2

Échelle: 1/500

Date: AVRIL 2019



Page: 2

Projet: AVP

Client: Commune de Saint-Martin du Var

Architecte: ojeis

Maître d'œuvre: némis

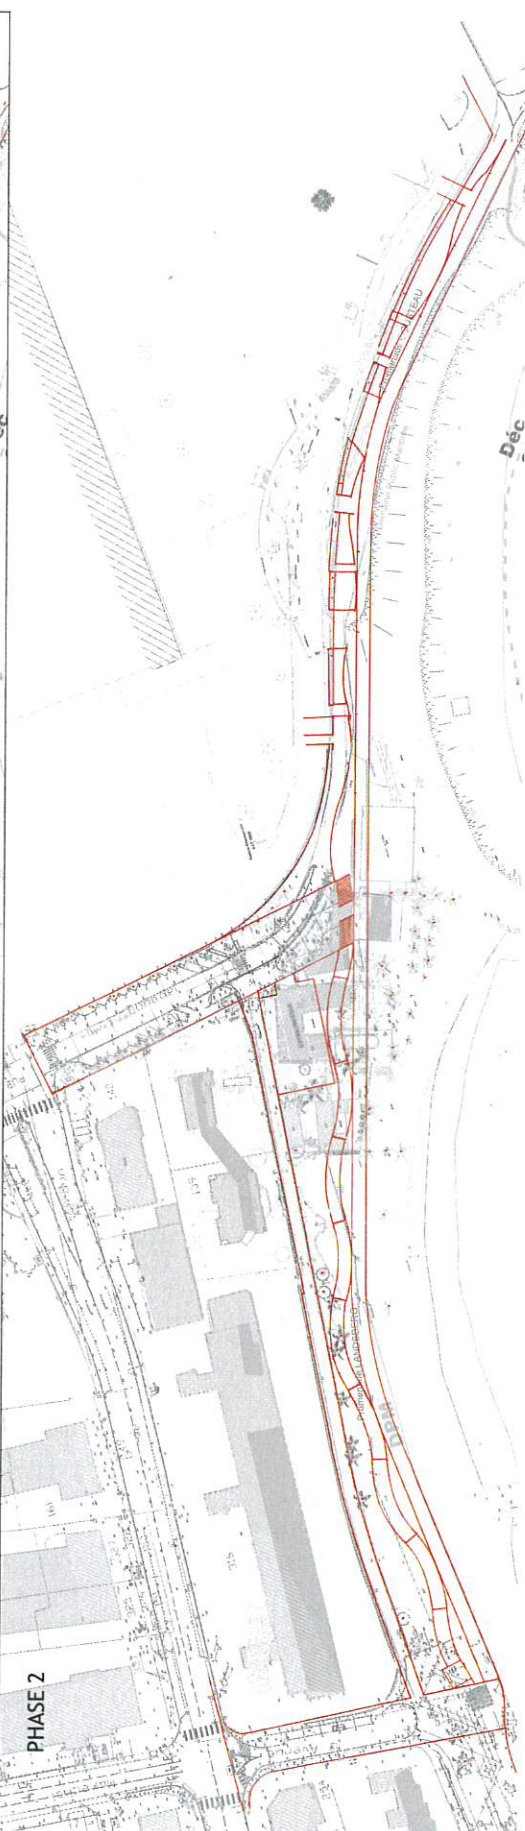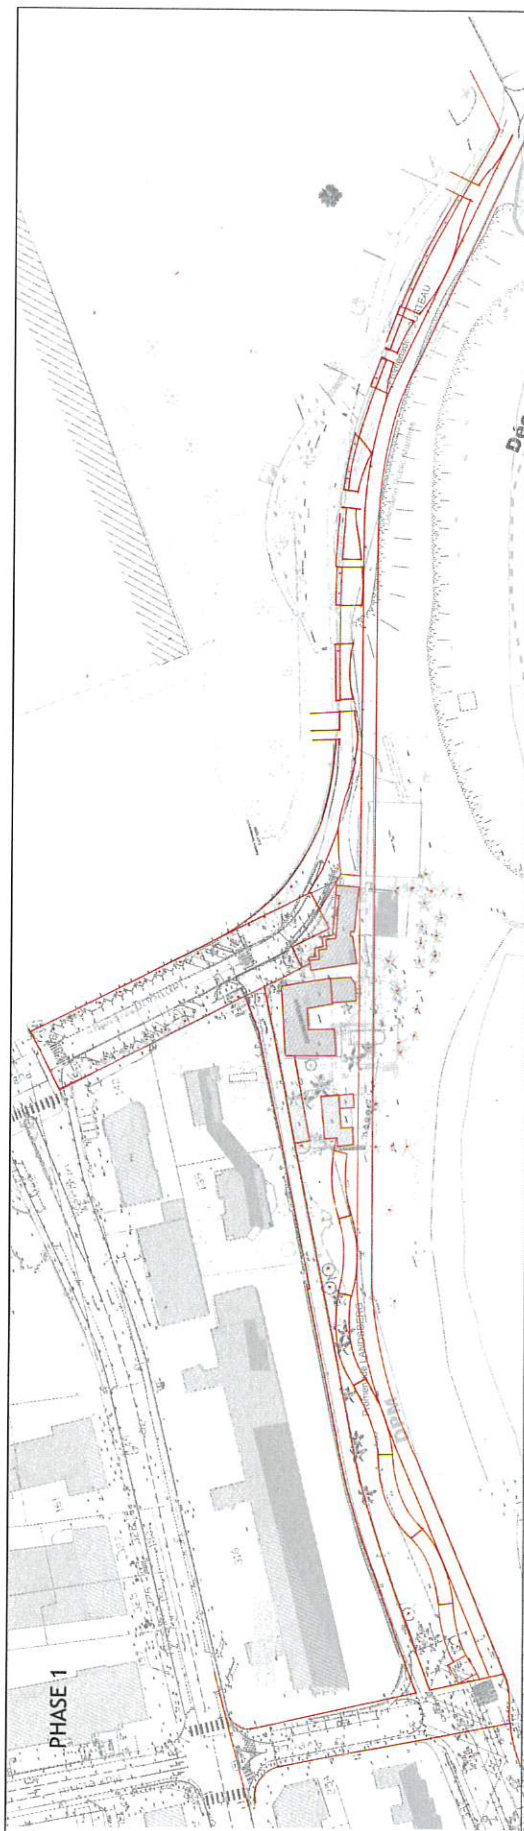

 République Française Ministère de l'Éducation Nationale	Maitrise d'ouvrage Maitrise d'œuvre Société d'Équipement du Var		Échelle : 1/5000 Date : 2014	AVP	PLAN DISPOSITION PROJET (EN EXISTANT) - PHASE 1 - n° 2
				1. N° de l'opération	2. N° de l'opération