

POSITION DES POINTS DE VUE

Date de prise de photos : Avril 2019



7




8

Ces documents ne sont en aucun cas des plans techniques d'exécution permettant la construction du projet

OPERATION	BENEFICIAIRE	MAITRE D'OUVRAGE	PERMIS DE CONSTRUIRE		
CONSTRUCTION D'UN MANEGE EQUESTRE AVEC TOITURE PHOTOVOLTAIQUE Quartier La Garenne - 13330 LA BARBEN	Mme GIROD Route Départementale 572 Quartier de la Baou 13330 LA BARBEN	TENERGIE Bât A, Arterparc de Meyreuil, route de la Côte d'Azur, 13590 MEYREUIL	Photos du site existant - Photos vues lointaines		
			Echelle : 1:2000	DATE: Août 2020	

Date de prise de photos : Avril 2019

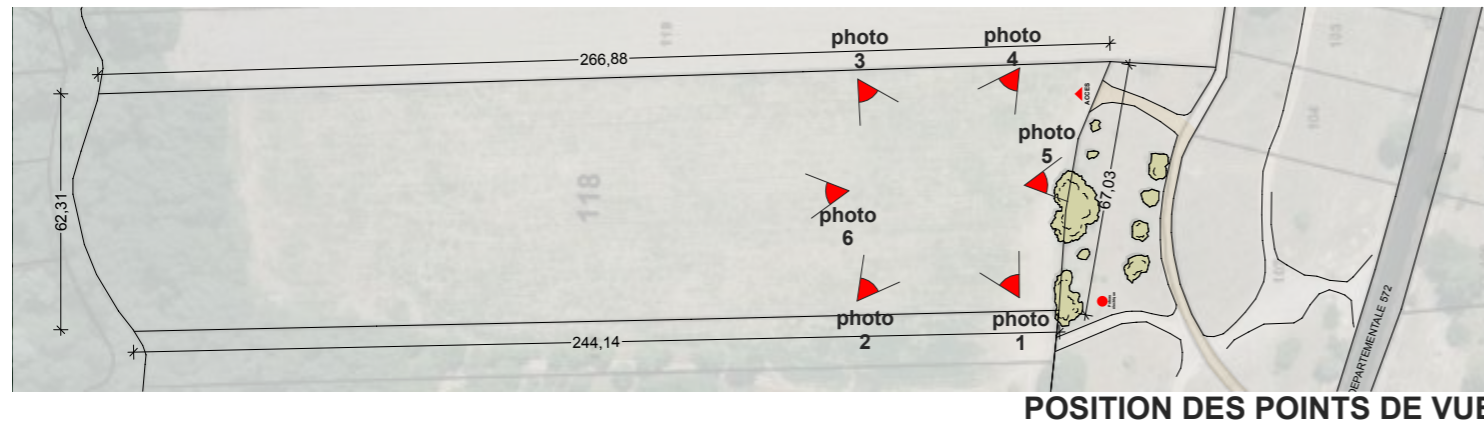

PHOTOS DU SITE



Ces documents ne sont en aucun cas des plans techniques d'exécution permettant la construction du projet

OPERATION	BENEFICIAIRE	MAITRE D'OUVRAGE	PERMIS DE CONSTRUIRE		1/2
CONSTRUCTION D'UN MANEGE EQUESTRE AVEC TOITURE PHOTOVOLTAIQUE Quartier La Garenne - 13330 LA BARBEN	Mme GIROD Route Départementale 572 Quartier de la Baou 13330 LA BARBEN	TENERGIE Bât A, Arterparc de Meyreuil, route de la Côte d'Azur, 13590 MEYREUIL	Photos du site existant - Photos vues proches		
		Echelle : 1:2000	DATE: Août 2020		