


Le projet est situé en plein coeur du site Natura 2000, mais ne presente aucun impact sur l'environnement, il est en effet situé dans une zone hors Vallon de l'Apothicaire et hors Vallon de Maurel.

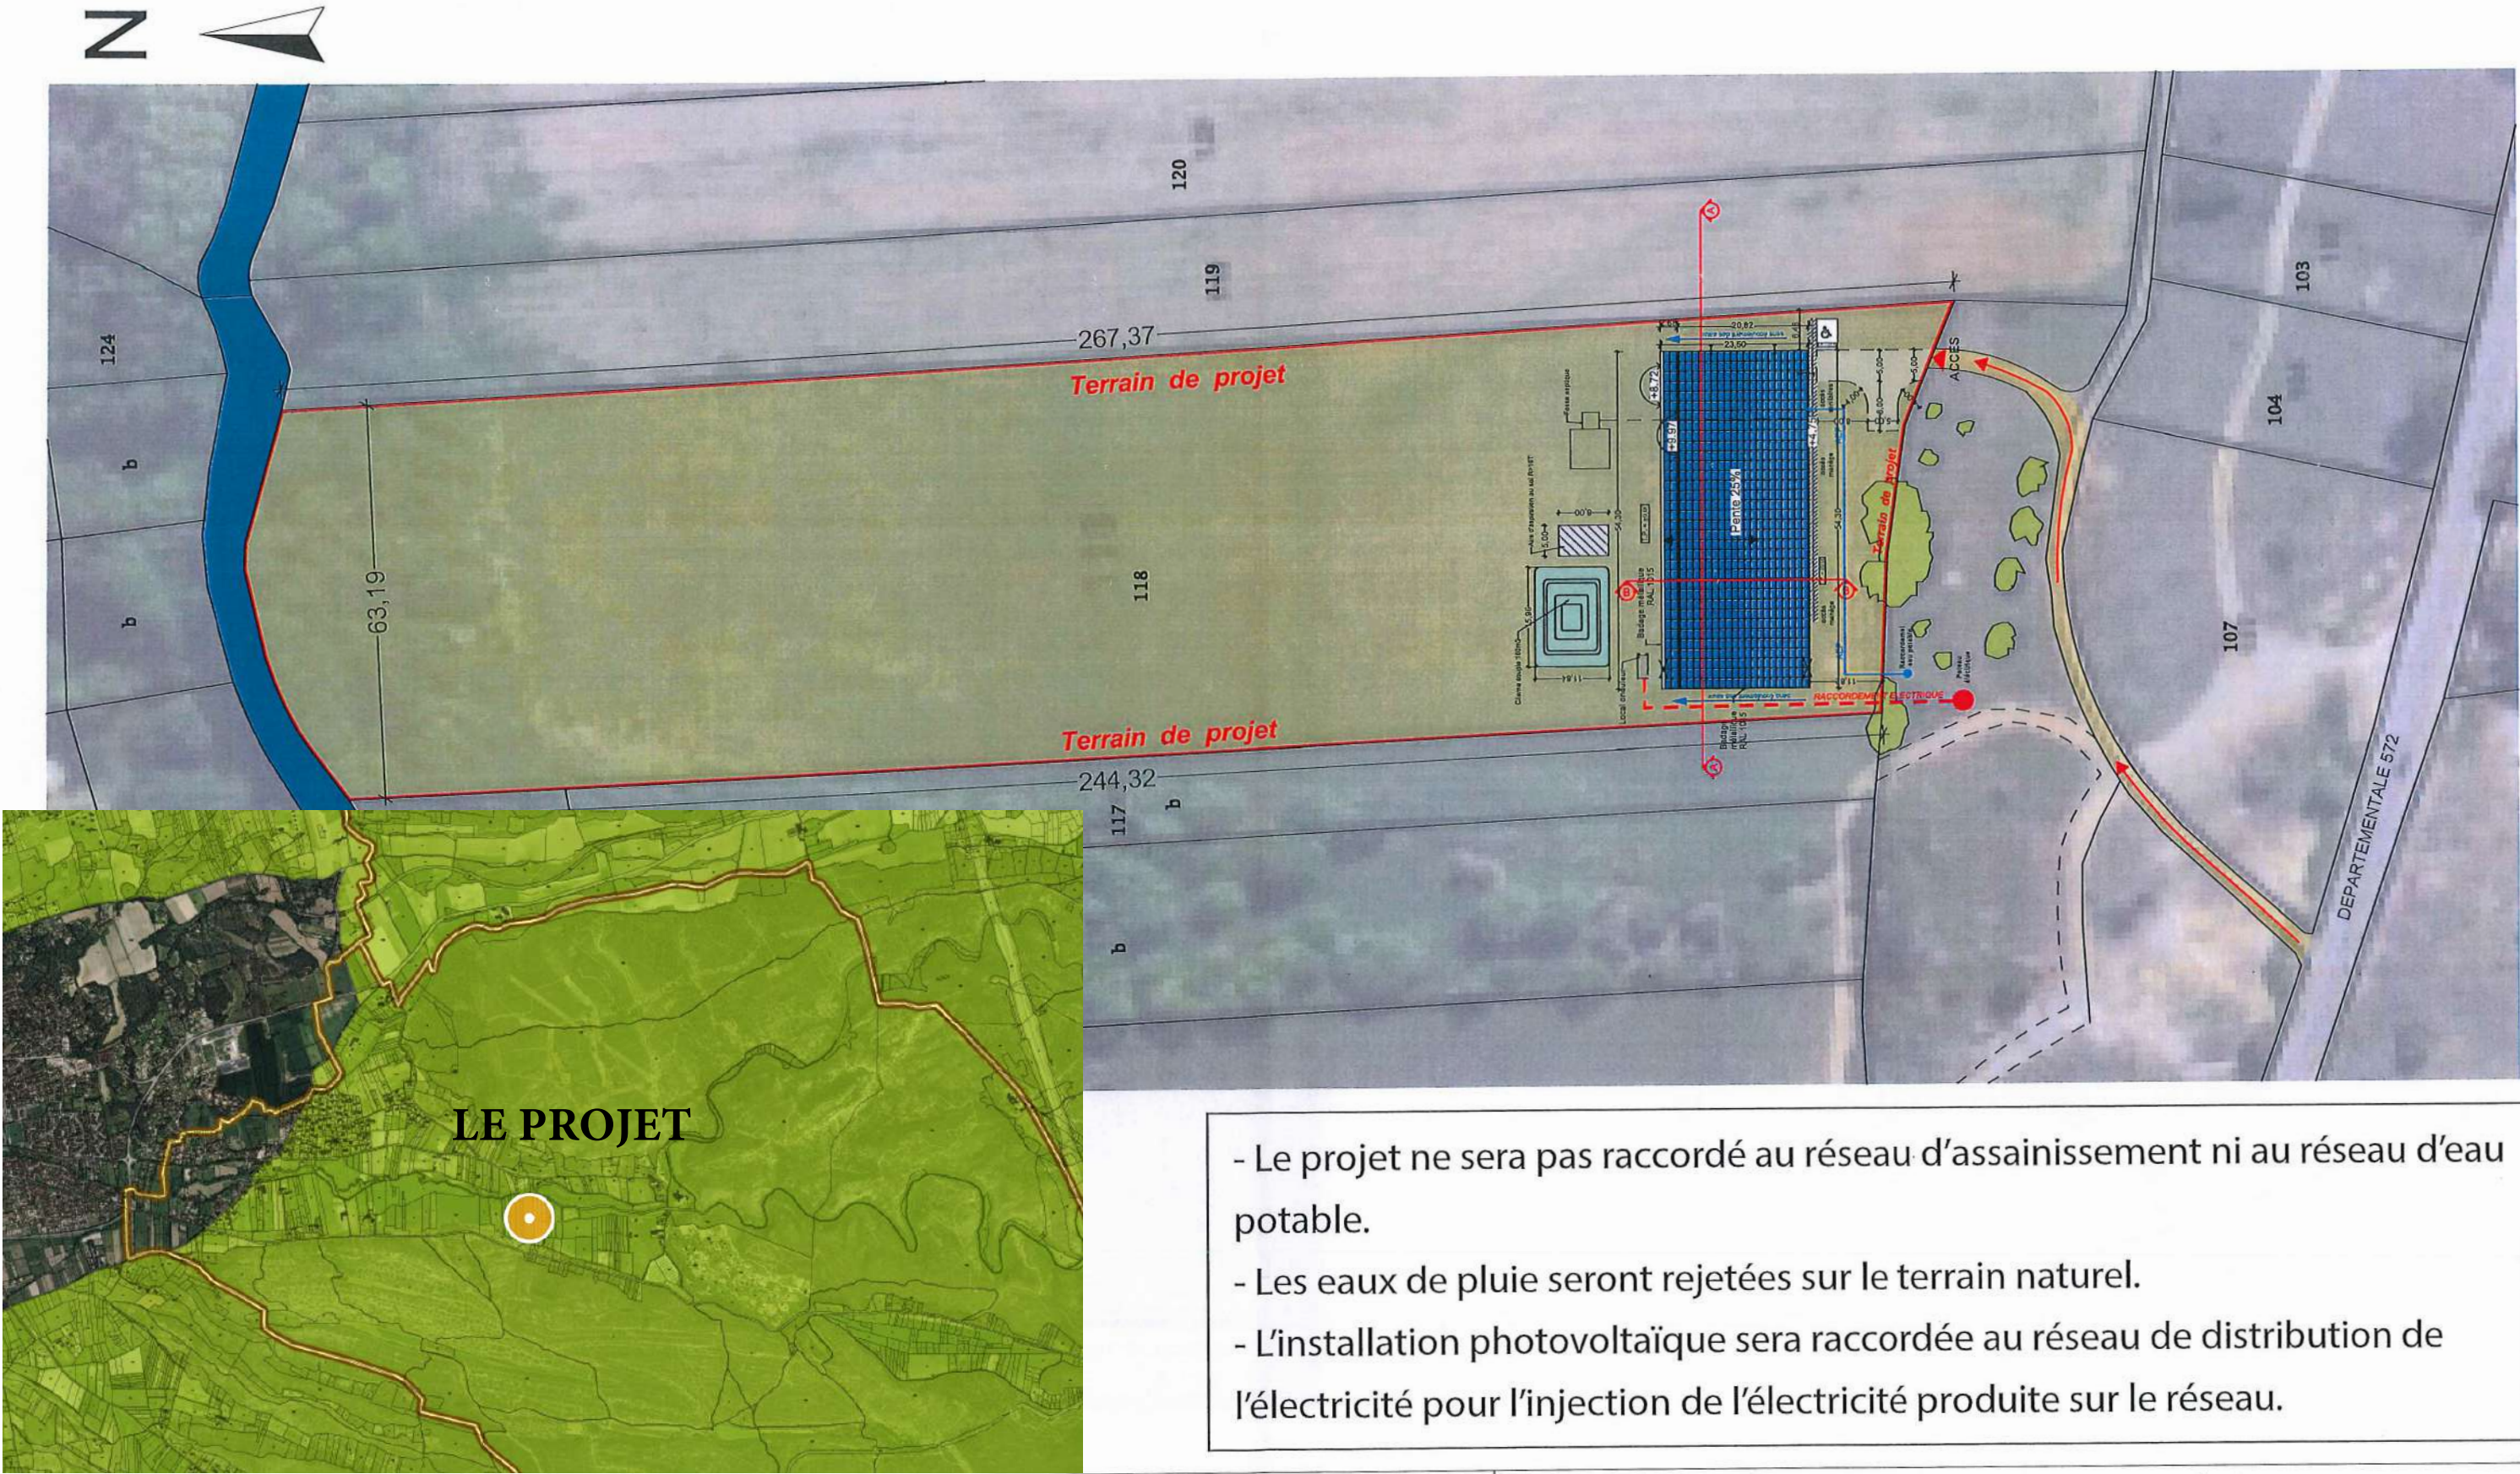

- Le projet ne sera pas raccordé au réseau d'assainissement ni au réseau d'eau potable.
- Les eaux de pluie seront rejetées sur le terrain naturel.
- L'installation photovoltaïque sera raccordée au réseau de distribution de l'électricité pour l'injection de l'électricité produite sur le réseau.

Projet de construction d'un manège équestre avec toiture photovoltaïque / Quartier de la Garenne / I3330 LA BARBEN		Documents architecturaux ne pouvant pas être pris comme plans d'exécution	
Maître d'ouvrage: TENERGIE DEVELOPPEMENT Bât. A, ARTEPARC DE MEYREUIL I3590 MEYREUIL	Bénéficiaire: Mme Sandrine GIROD Route Départementale 572 Quartier de la Baou I3330 LA BARBEN	PHASE : PC	23/06/2020
		PC2a. Plan de masse projet	I:1000