


PROJET DESSERTE GF les Aubarines

PLAN DE SITUATION - 1/25000

- Place de retournement
- Barrière bois
- Création piste

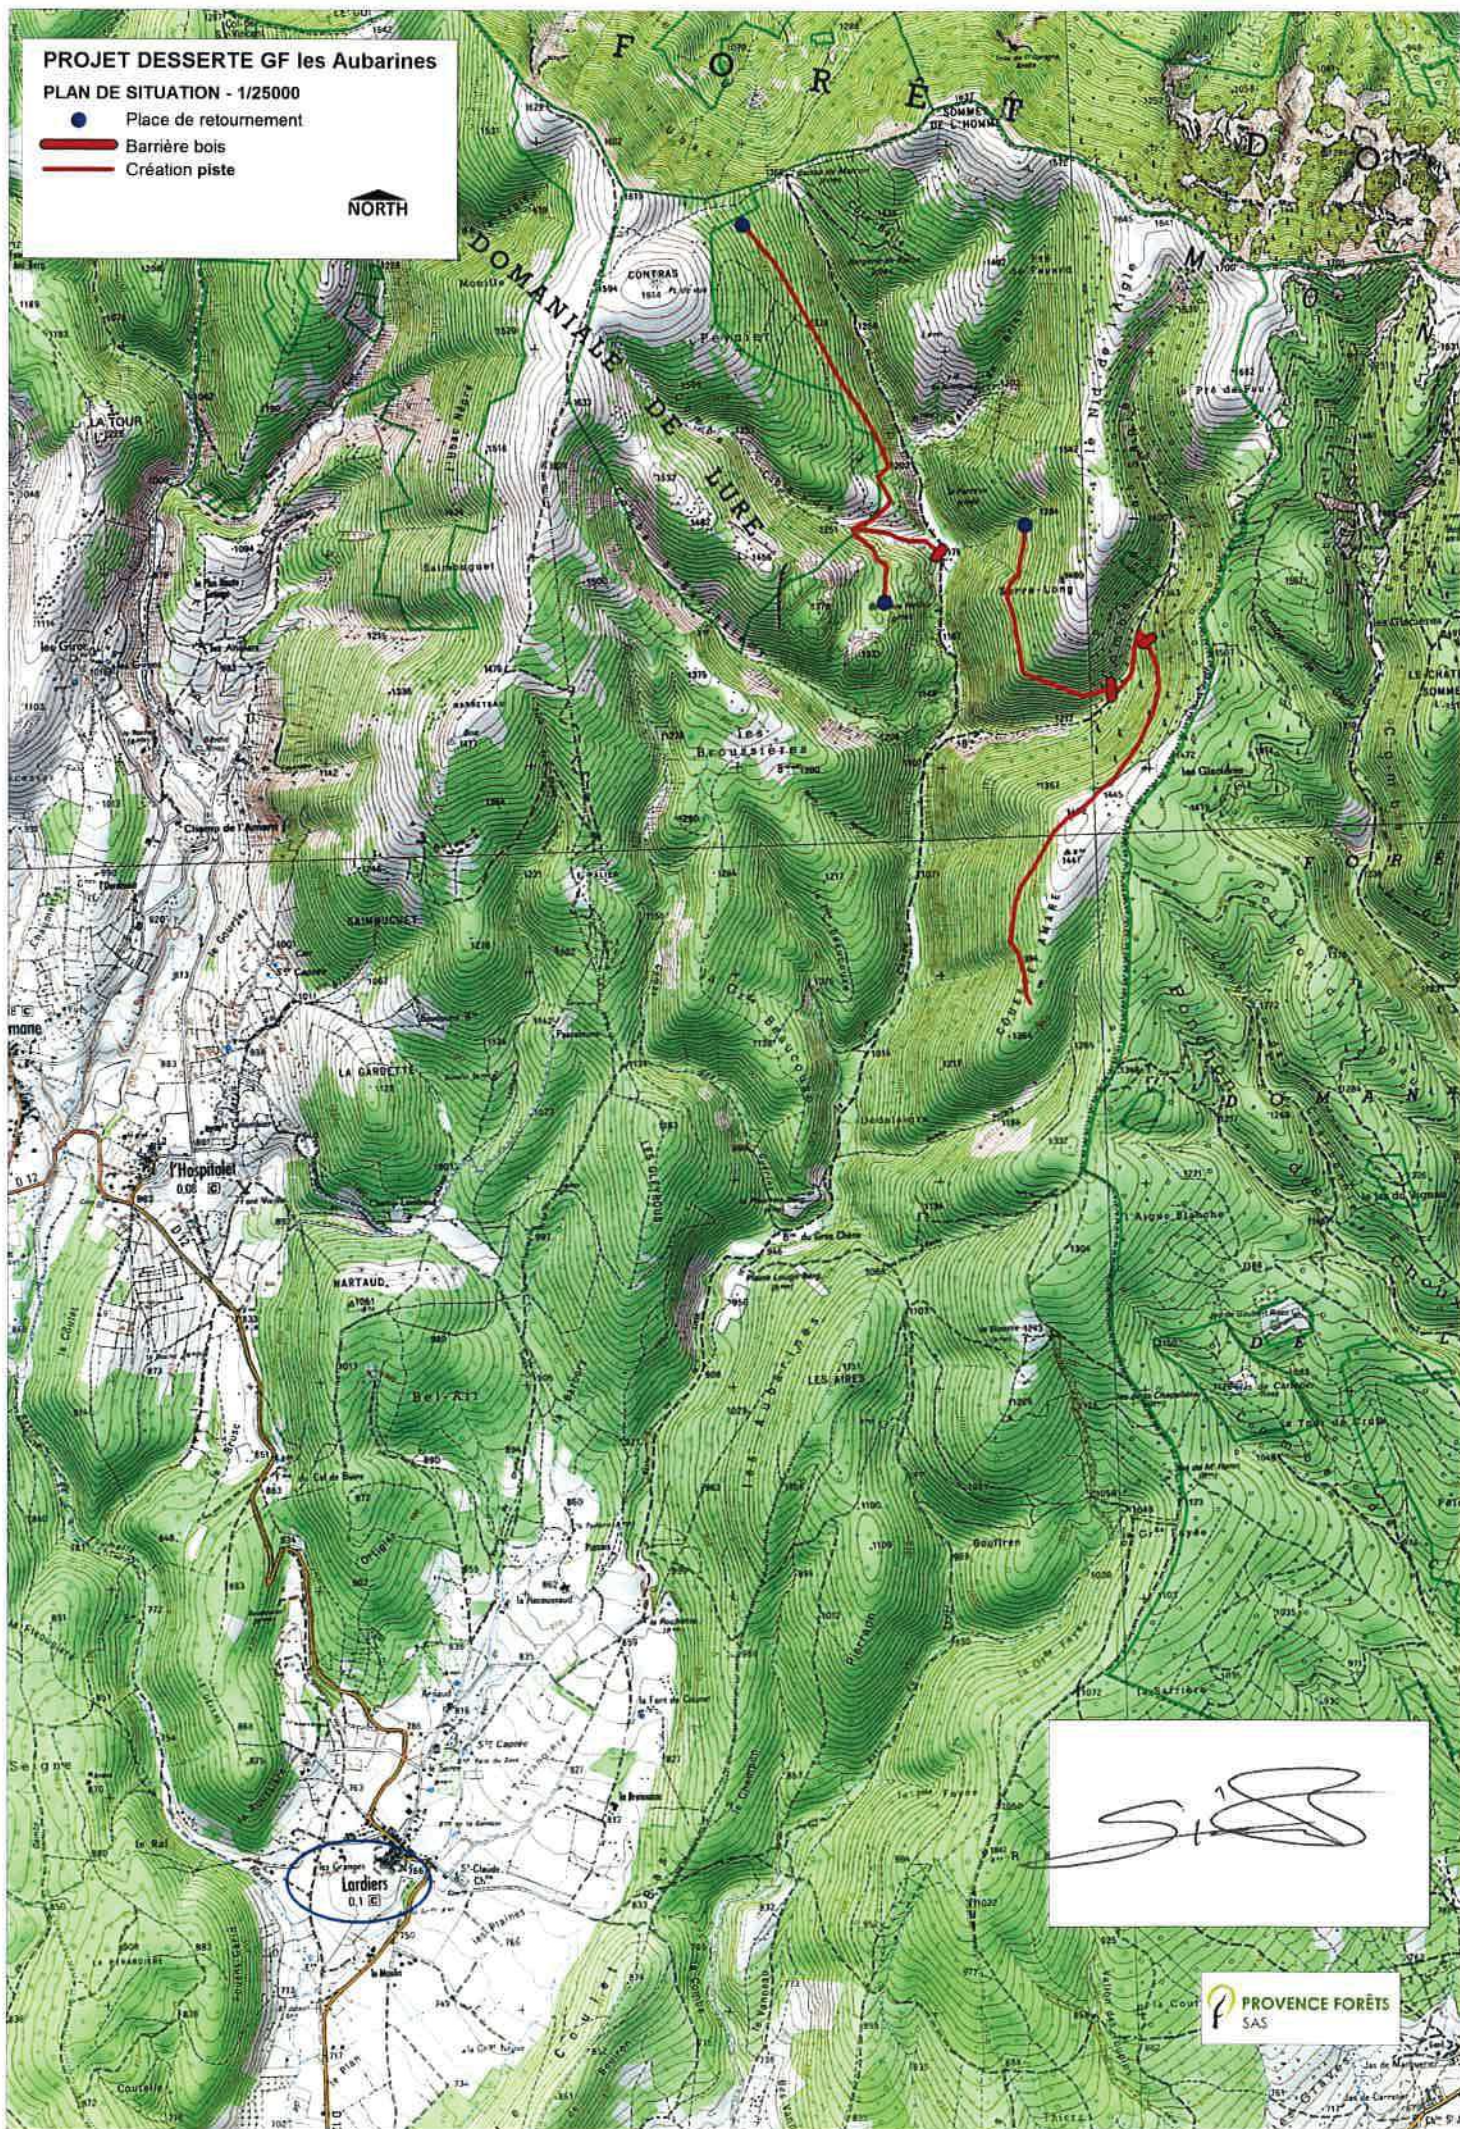

NORTH



Photo n°1



Photo n°2



Photo n°3



Photo n°4



Photo n°5



Photo n°6



Photo n°7





GF LES AUBARINES - Projet de Desserte

Echelle: 1/15000

- 3 Places de retournement
- 3 barrières bois
- Création piste 6340 ml
- Parcelles cadastrales

NORTH

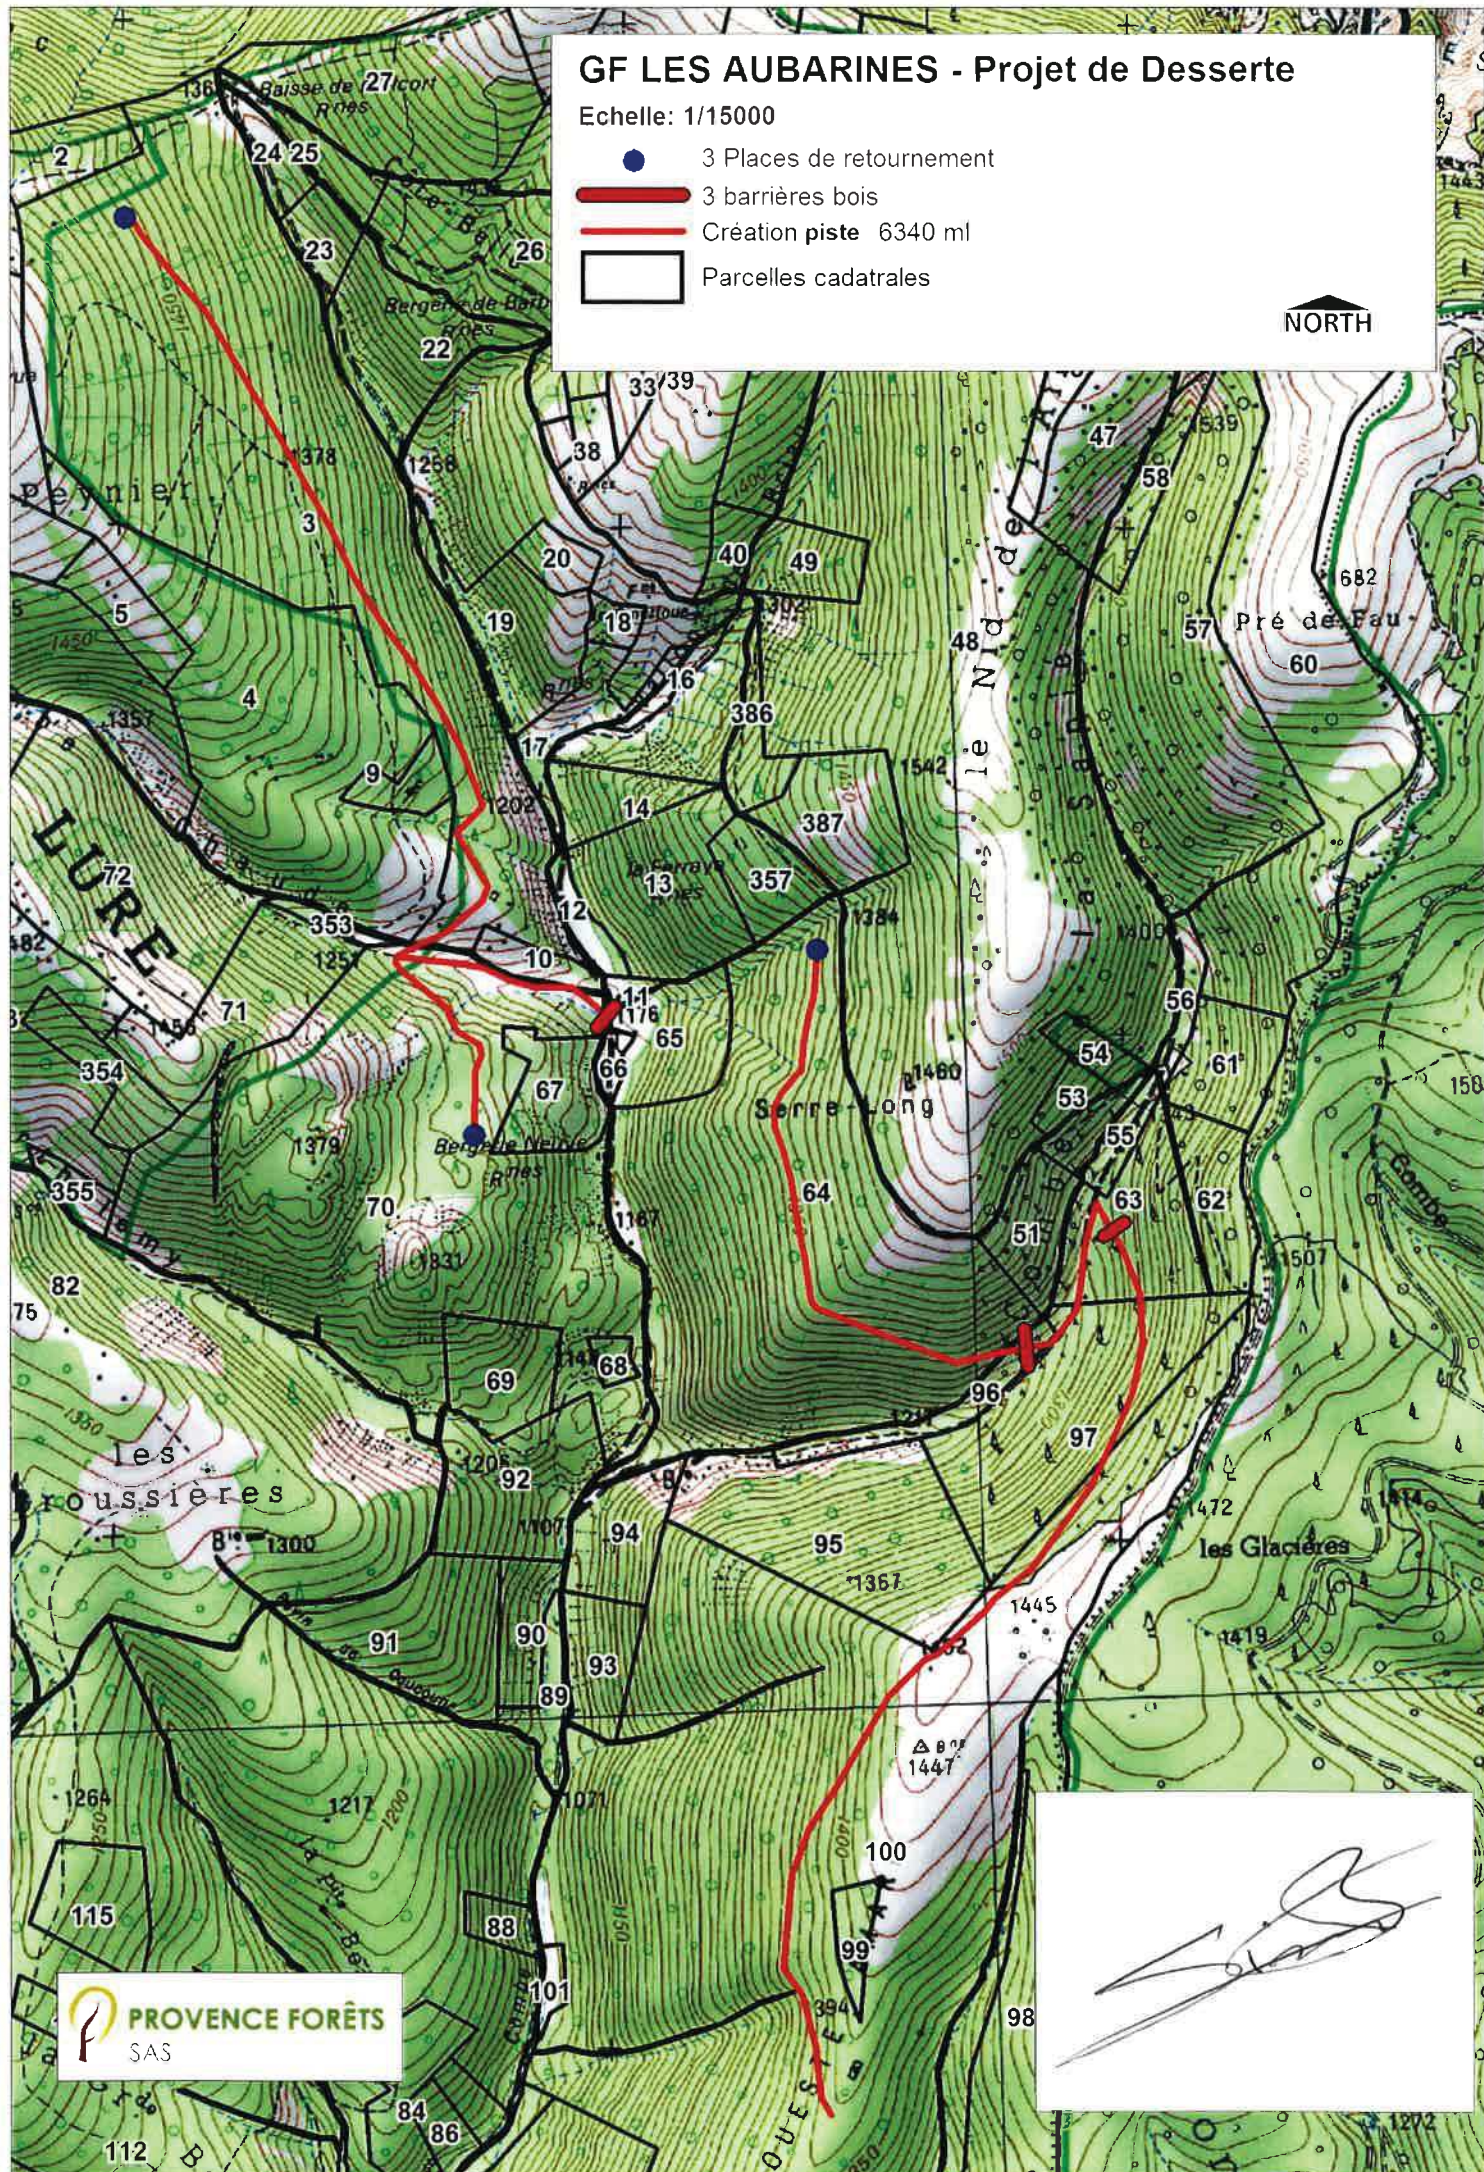

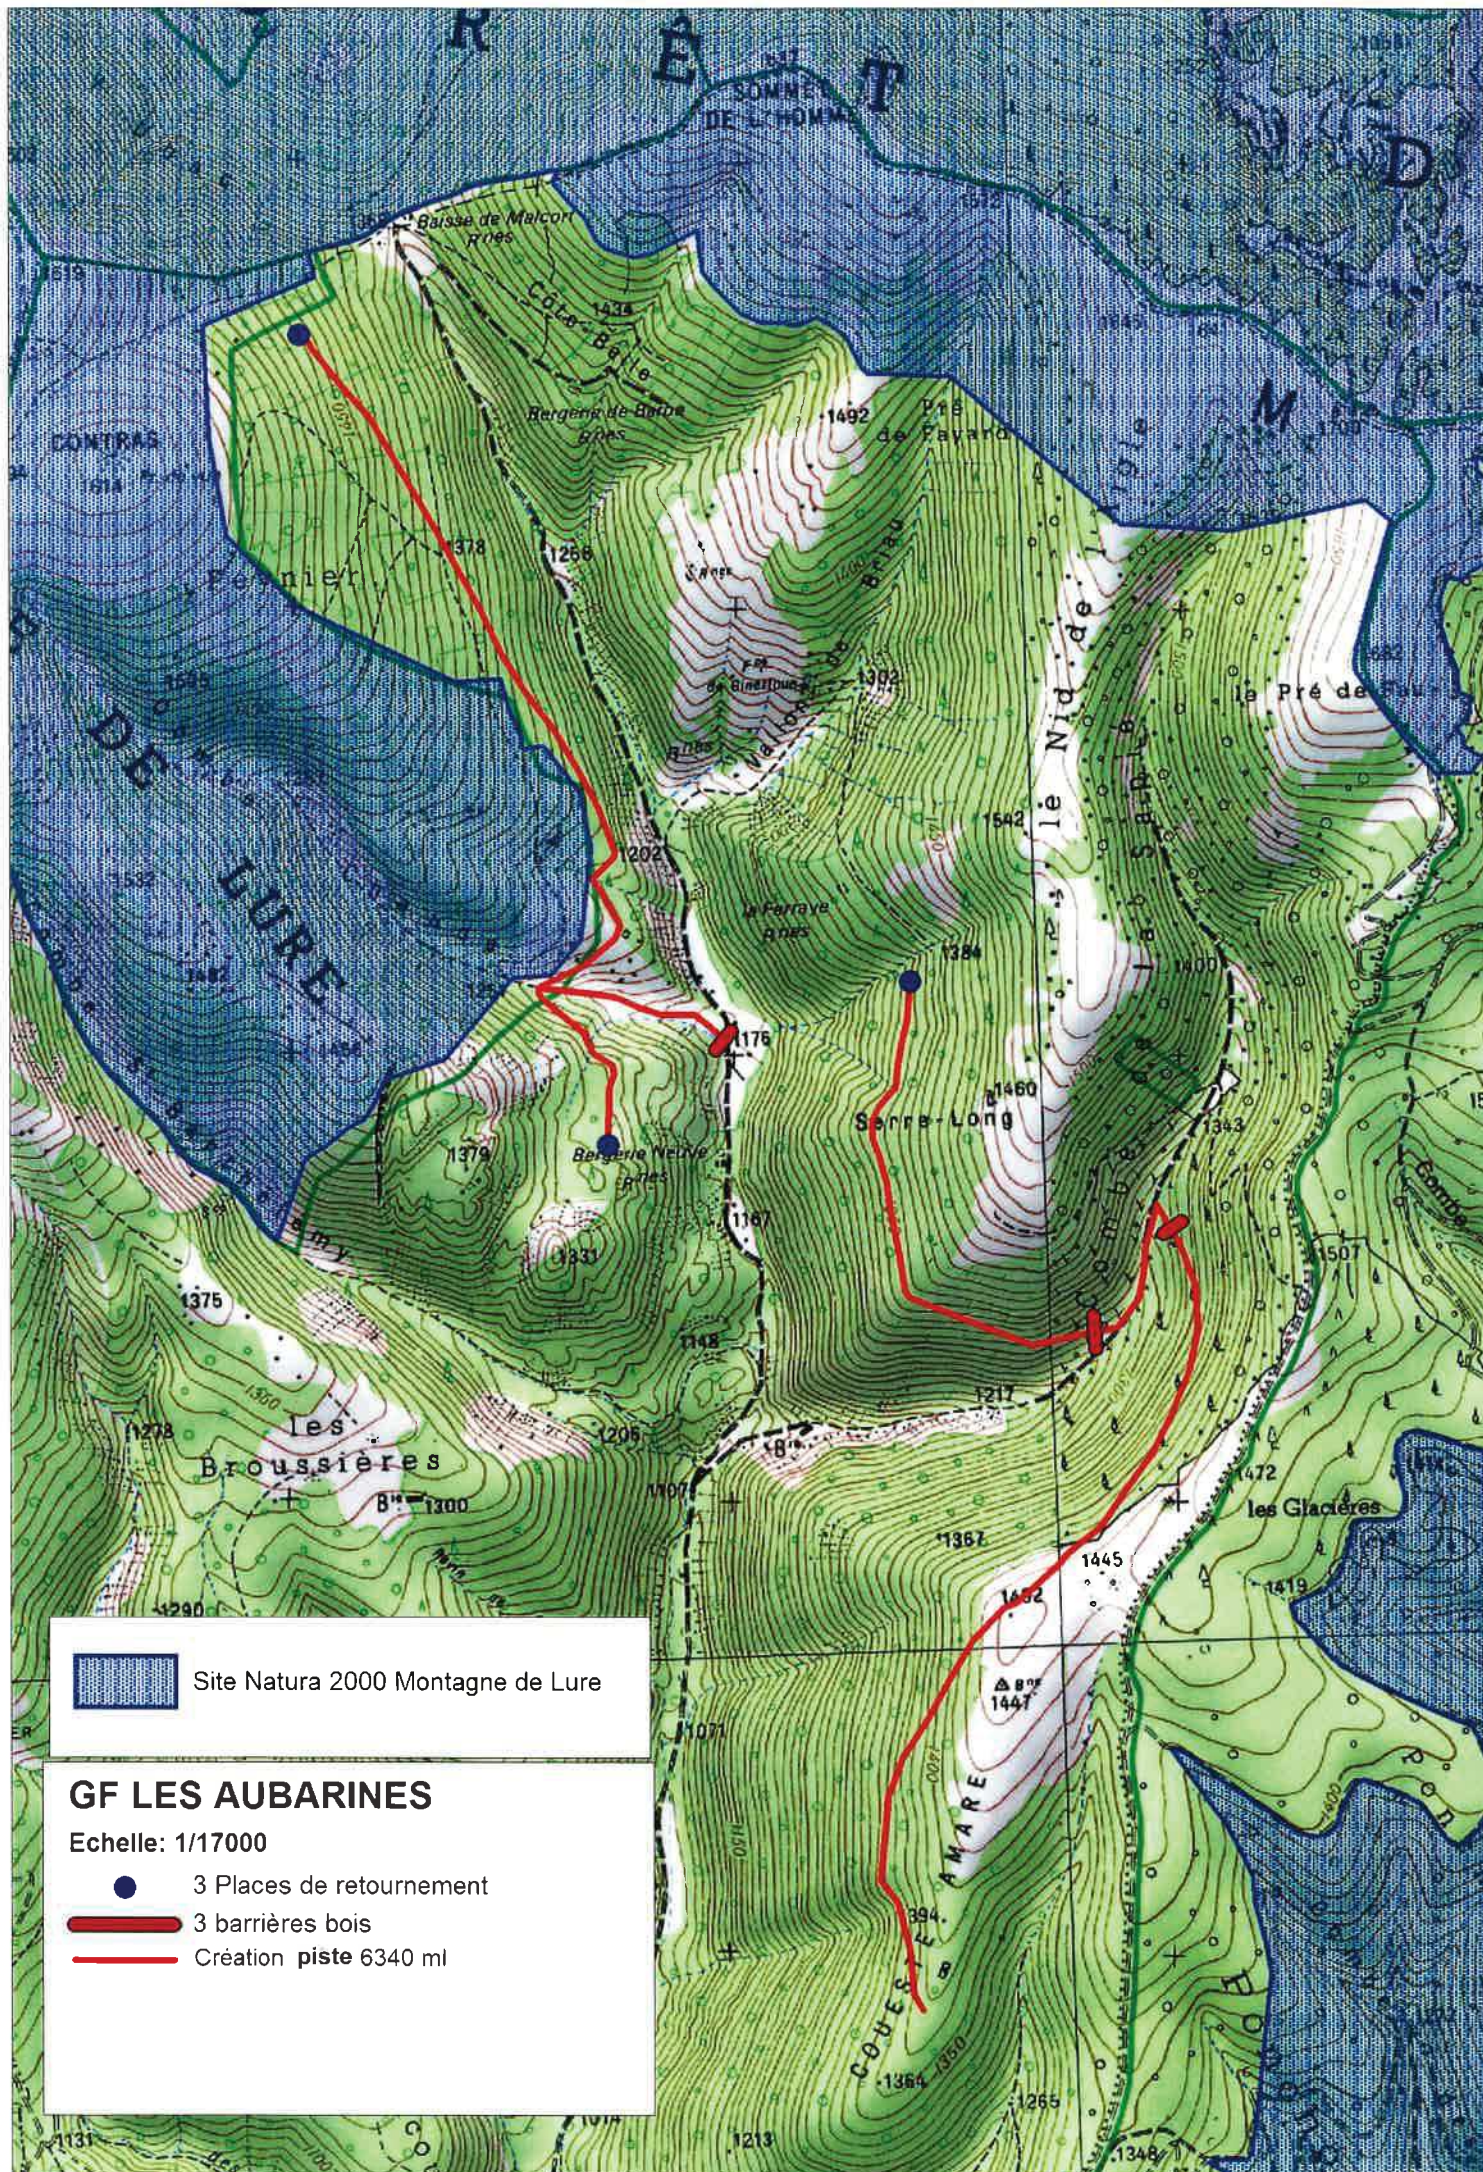

Site Natura 2000 Montagne de Lure

GF LES AUBARINES

Echelle: 1/17000



3 Places de retournement



3 barrières bois



Création piste 6340 ml