


Plan Cadastral

-  Zone défrichement
 Ancienne RD condamnée
 Chemin existant
 (X) → Prise de Vue Photo

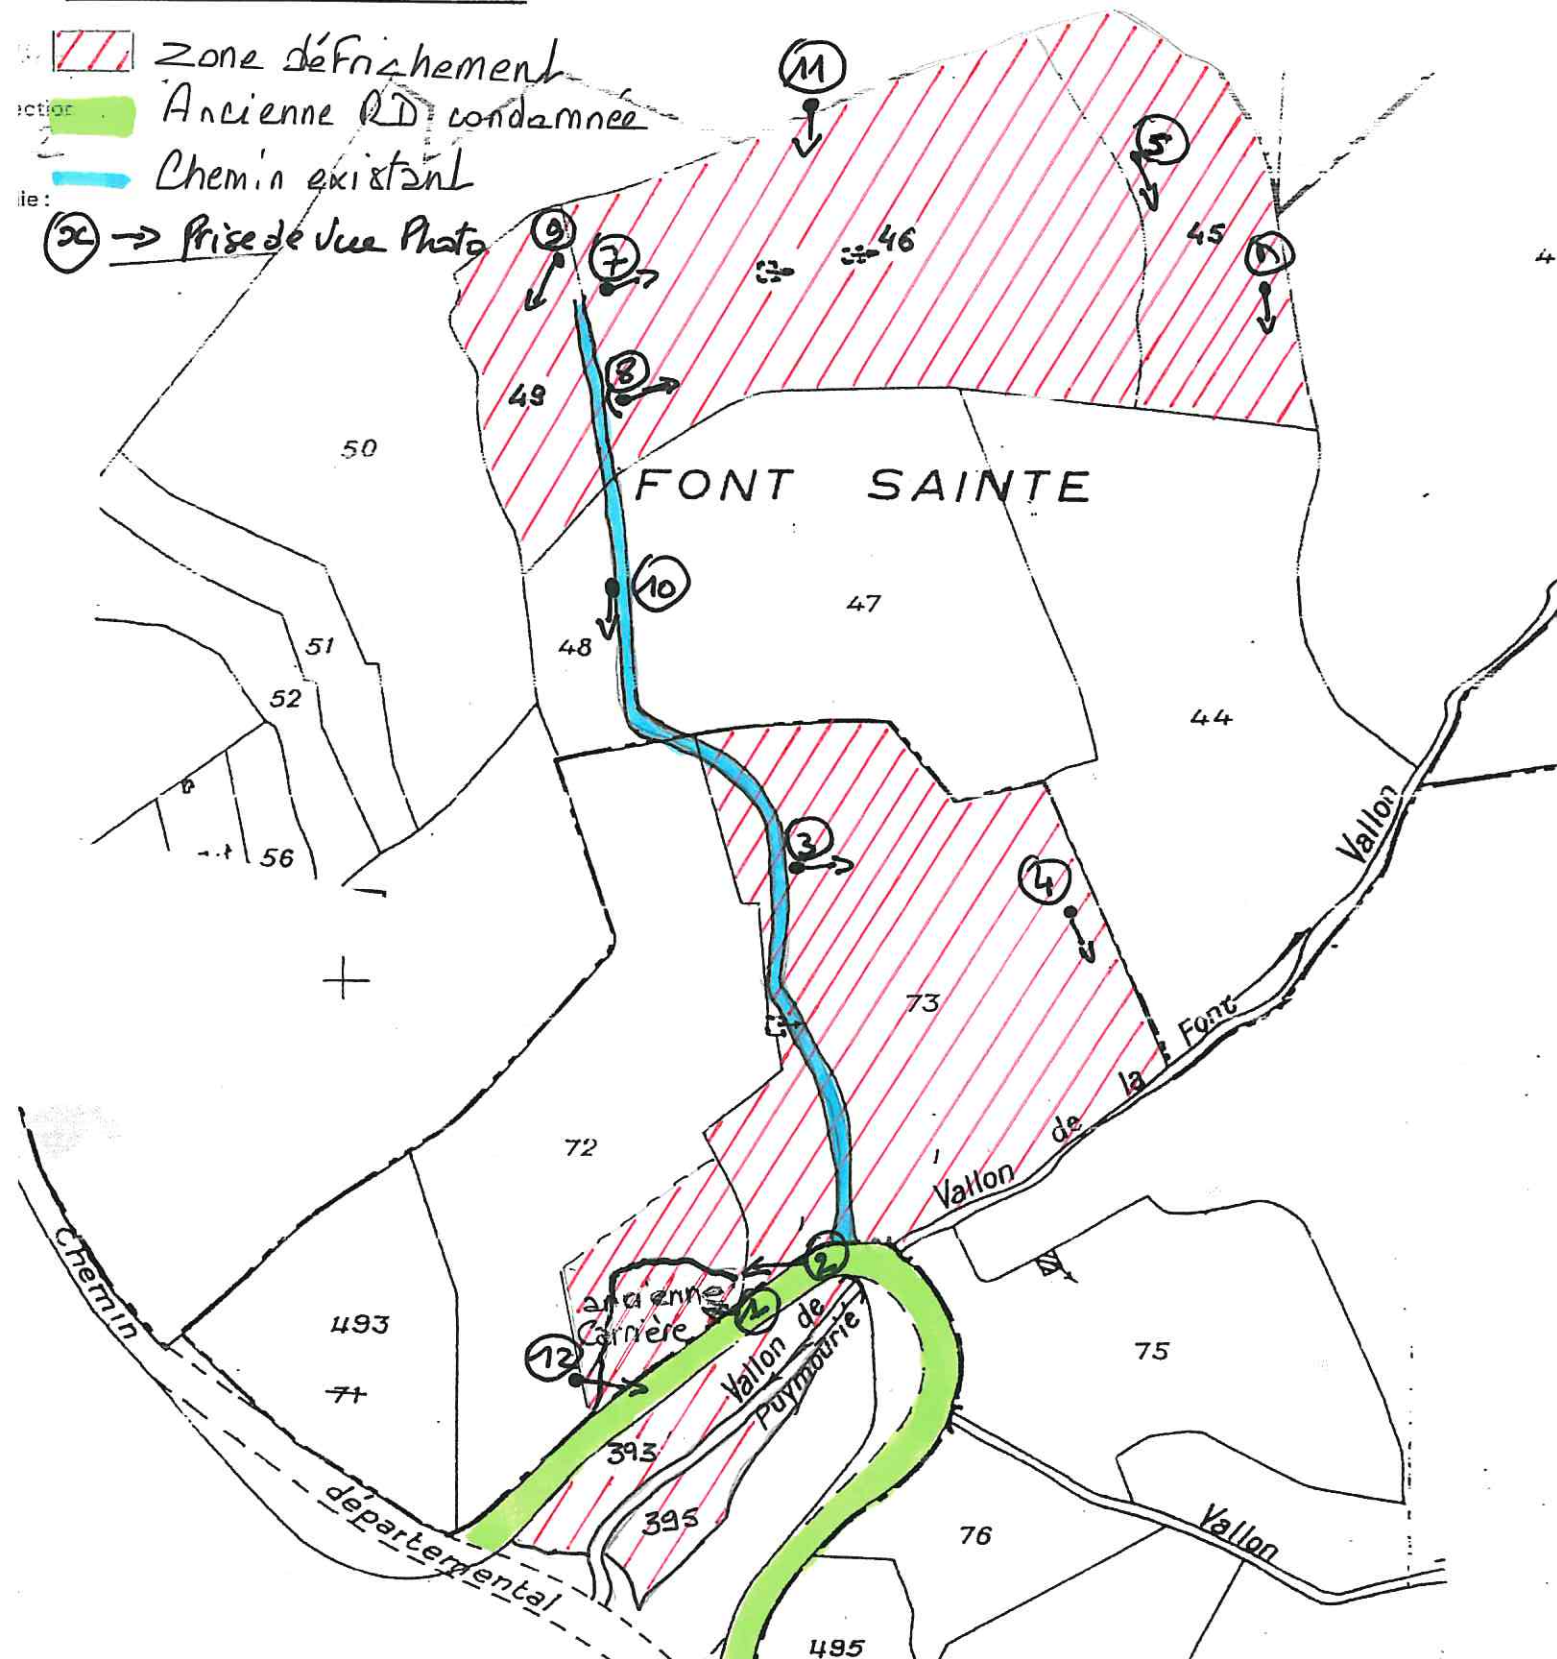

CERTIFICATION

(Art. 25 du décret n° 56-47 du 30 avril 1955)

Le présent document d'arpentage, certifié par les propriétaires soussignés⁽¹⁾, a été établi

A - d'après les indications qu'ils ont fournies au bureau⁽¹⁾,

B - en conformité d'un piquetage effectué sur le terrain⁽¹⁾,

C - d'après un plan d'arpentage ou de bornage, dont copie ci-jointe, dressé le
par M., géomètre à


Les propriétaires déclarent avoir pris connaissance des informations portées au dos de la chemise 6463.

A le


Document d'arpentage dressé
par M. 4463
à⁽²⁾
Date:
Signature:

ND


- Vue Avenne Parcelles E393, E395

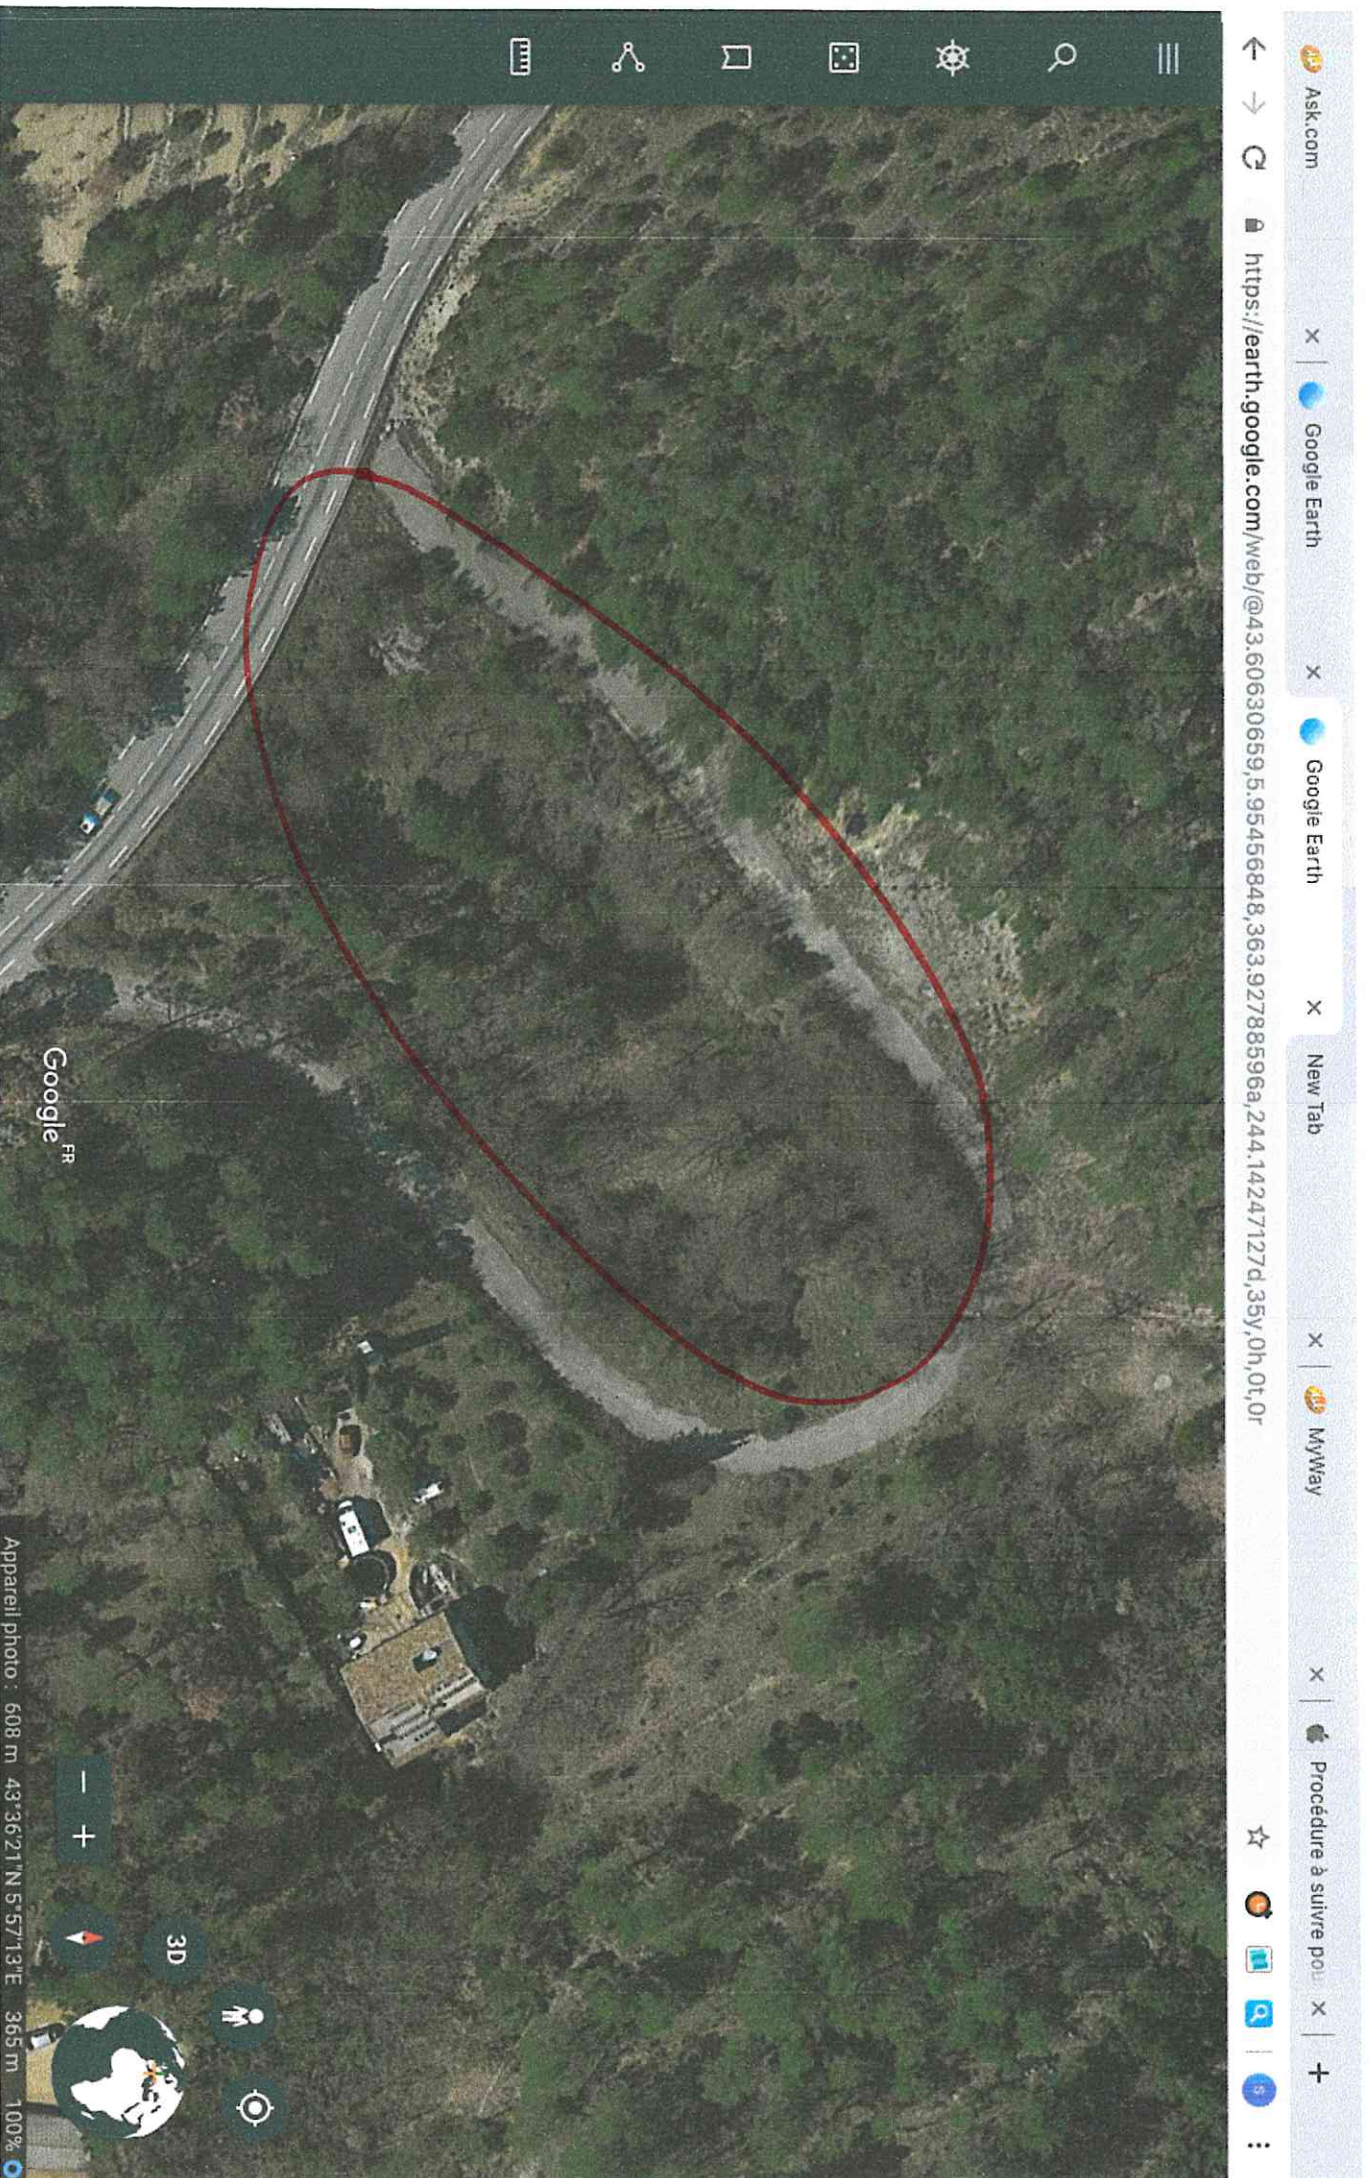

- Vue aérienne Perelles C49, C46, C45

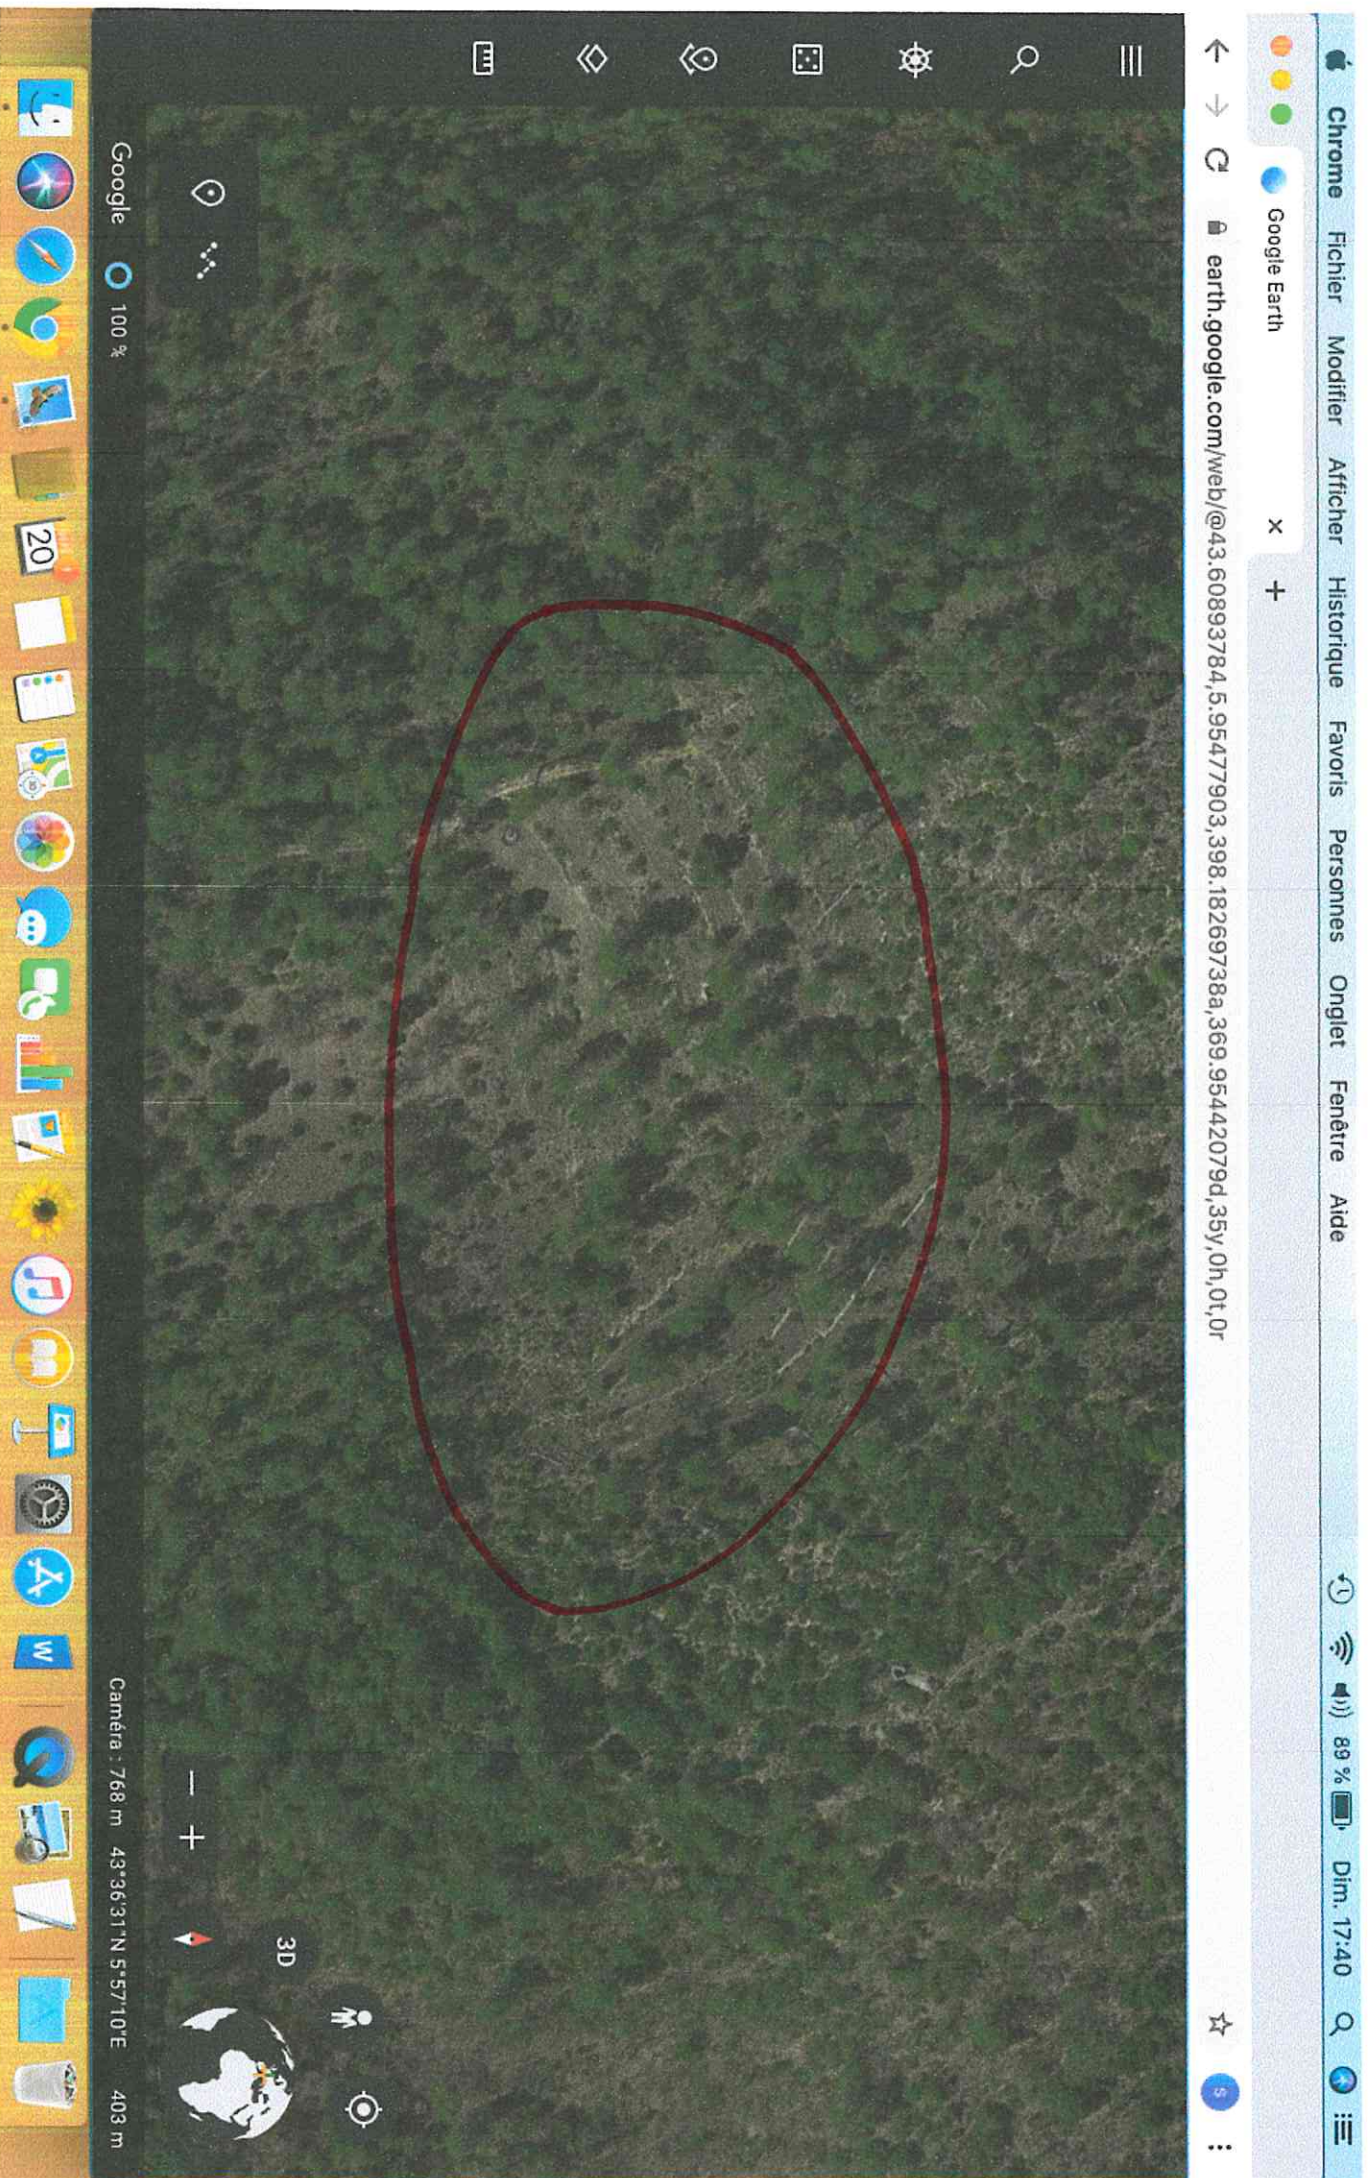

- Vue aéroport Barcelone C 93

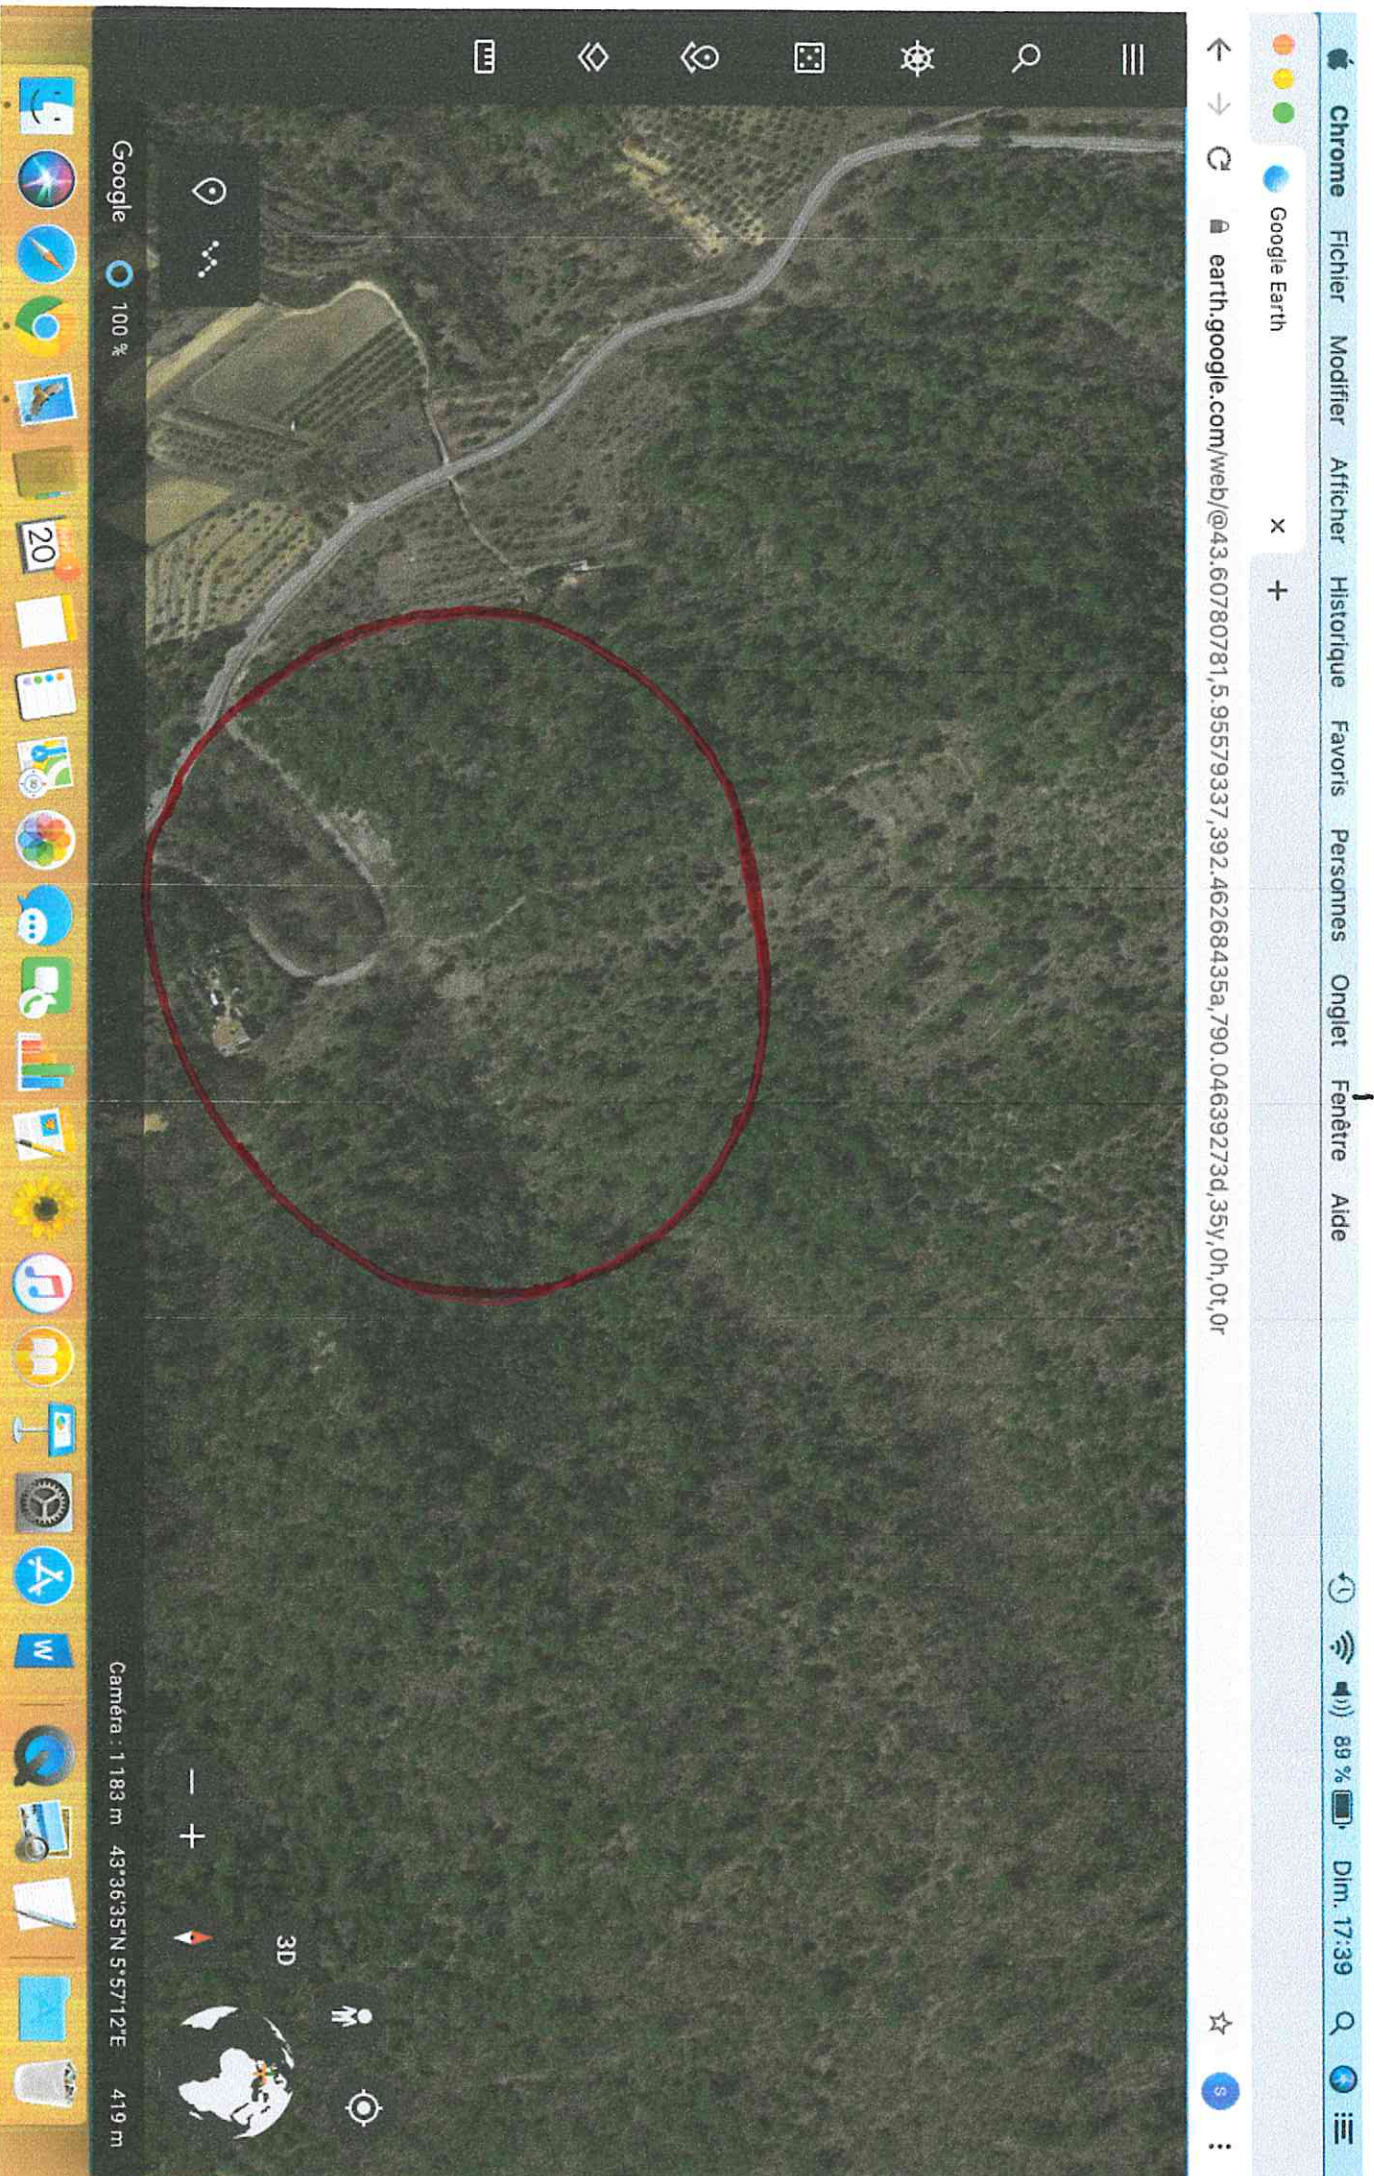



① Ancienne Carrière Parcelle C72




② Ancienne Carrière Parcelle C72



③ Terrain Parcelle 73


④ Terrain Parcelle C73

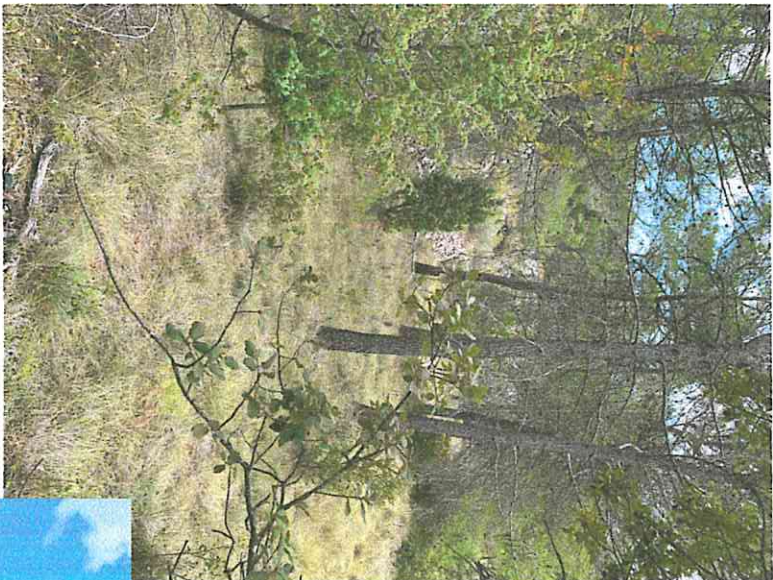

⑤
Terrace
Paralle C45




⑥
Terrace
Paralle 45

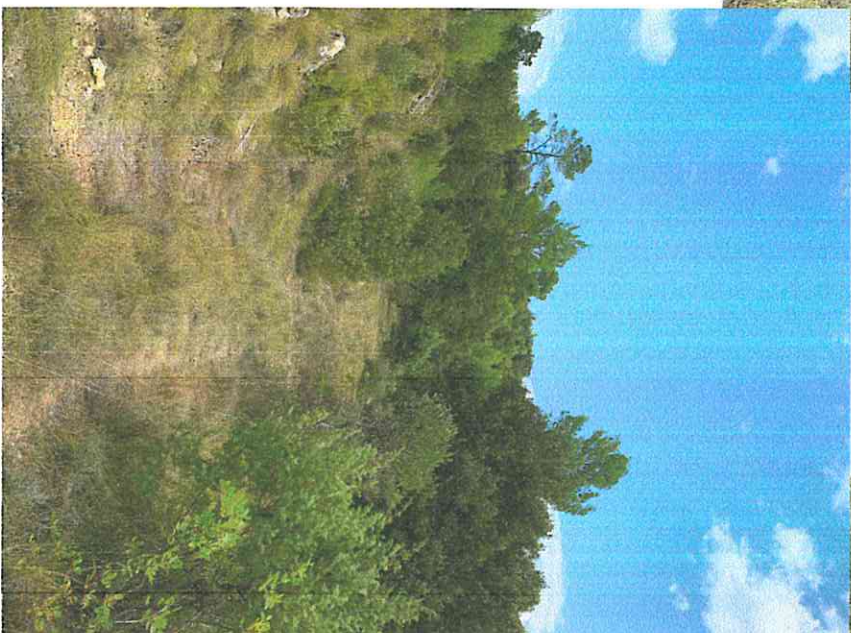

⑦
Terrace
Paralle C46



⑧ Terrene Parcelle C46

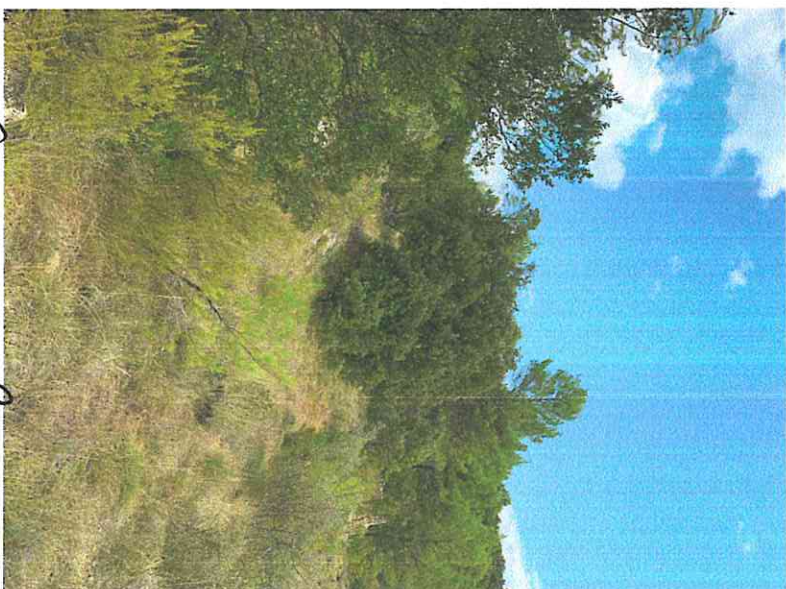


⑨ Terrene Parcelle C49



⑩
Chemin
au Sud



⑪
Vue du haut
du cirque

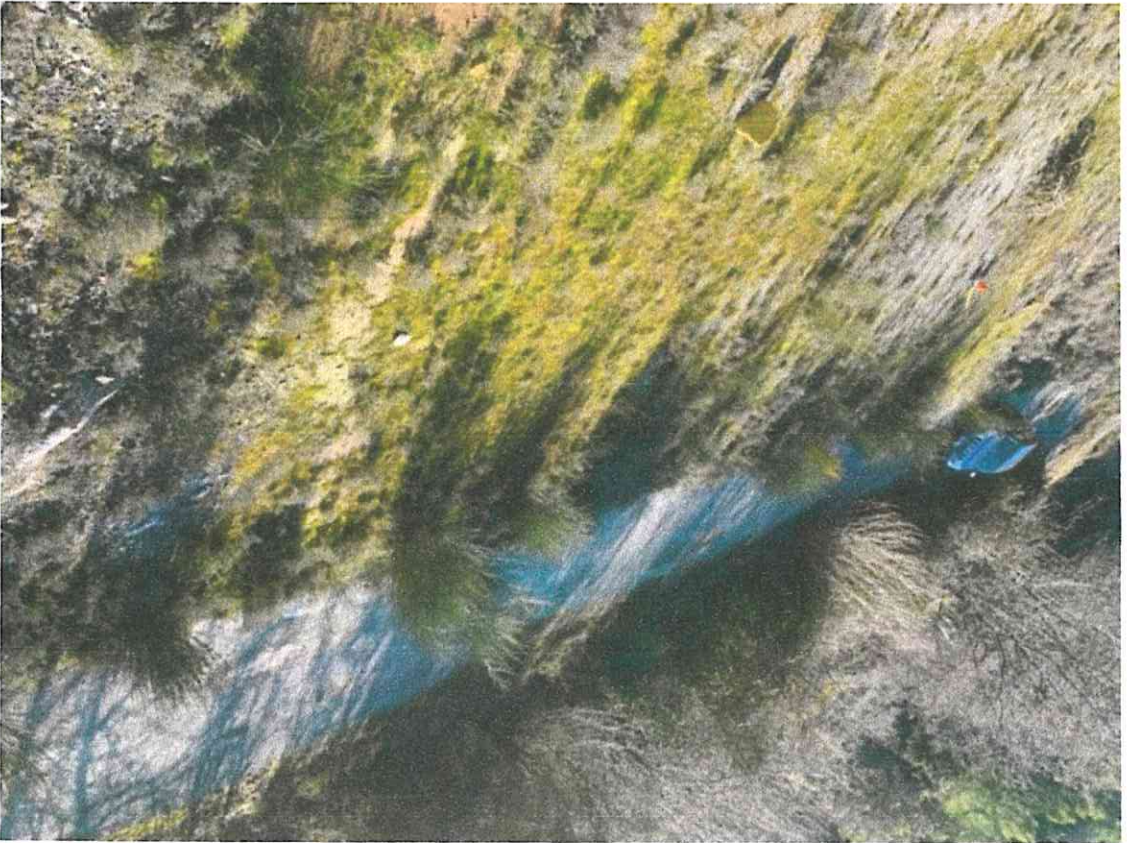

(12)
à gauche
Paveille E 313