


## **Annexe 4**

**Plans du projet au 1 : 2 000**





Société du Canal de Provence et d'aménagement de la région provençale Le Tholonet - CS 70064 - 13182 Aix-en-Provence CEDEX 5 Tél : 04 42 66 70 00 - www.canal-de-provence.com		Ouvrages SCP Travaux SCP Cession ouvrages Travaux de dépose SCP	Occupation temporaire	0 20 40 m  1:2000

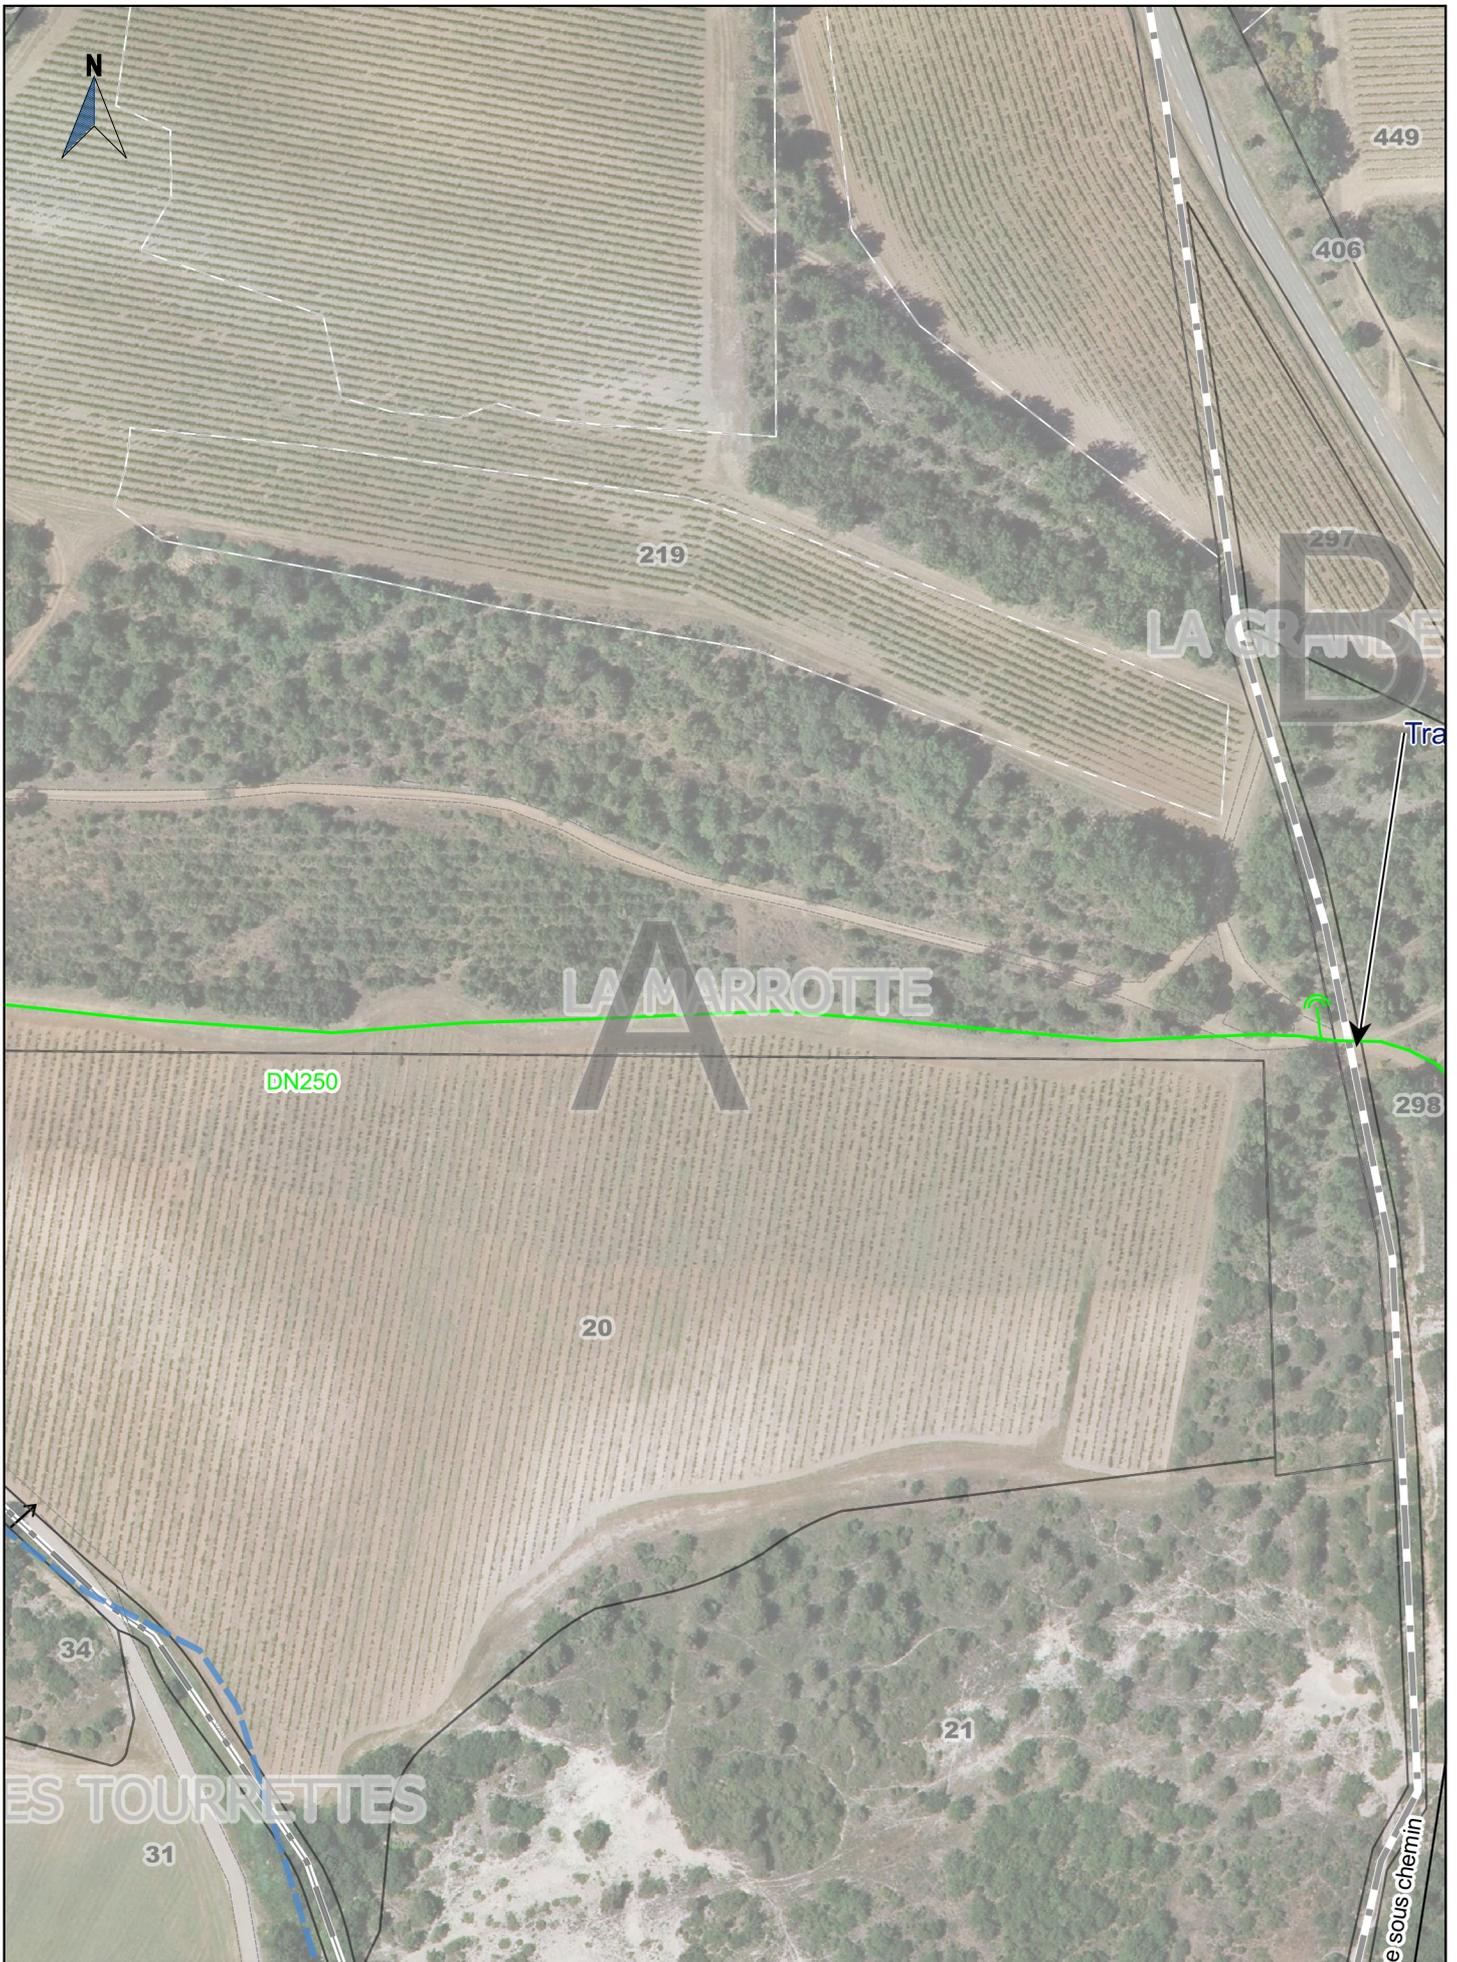



Société du Canal de Provence  
 et d'aménagement de la région provençale  
 Le Tholonet - CS 70064 - 13182 Aix-en-Provence CEDEX 5  
 Tél : 04 42 66 70 00 - www.canal-de-provence.com



- Ouvrages SCP
- Travaux SCP
- Cession ouvrages
- Travaux de dépose SCP

Occupation temporaire

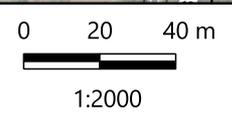

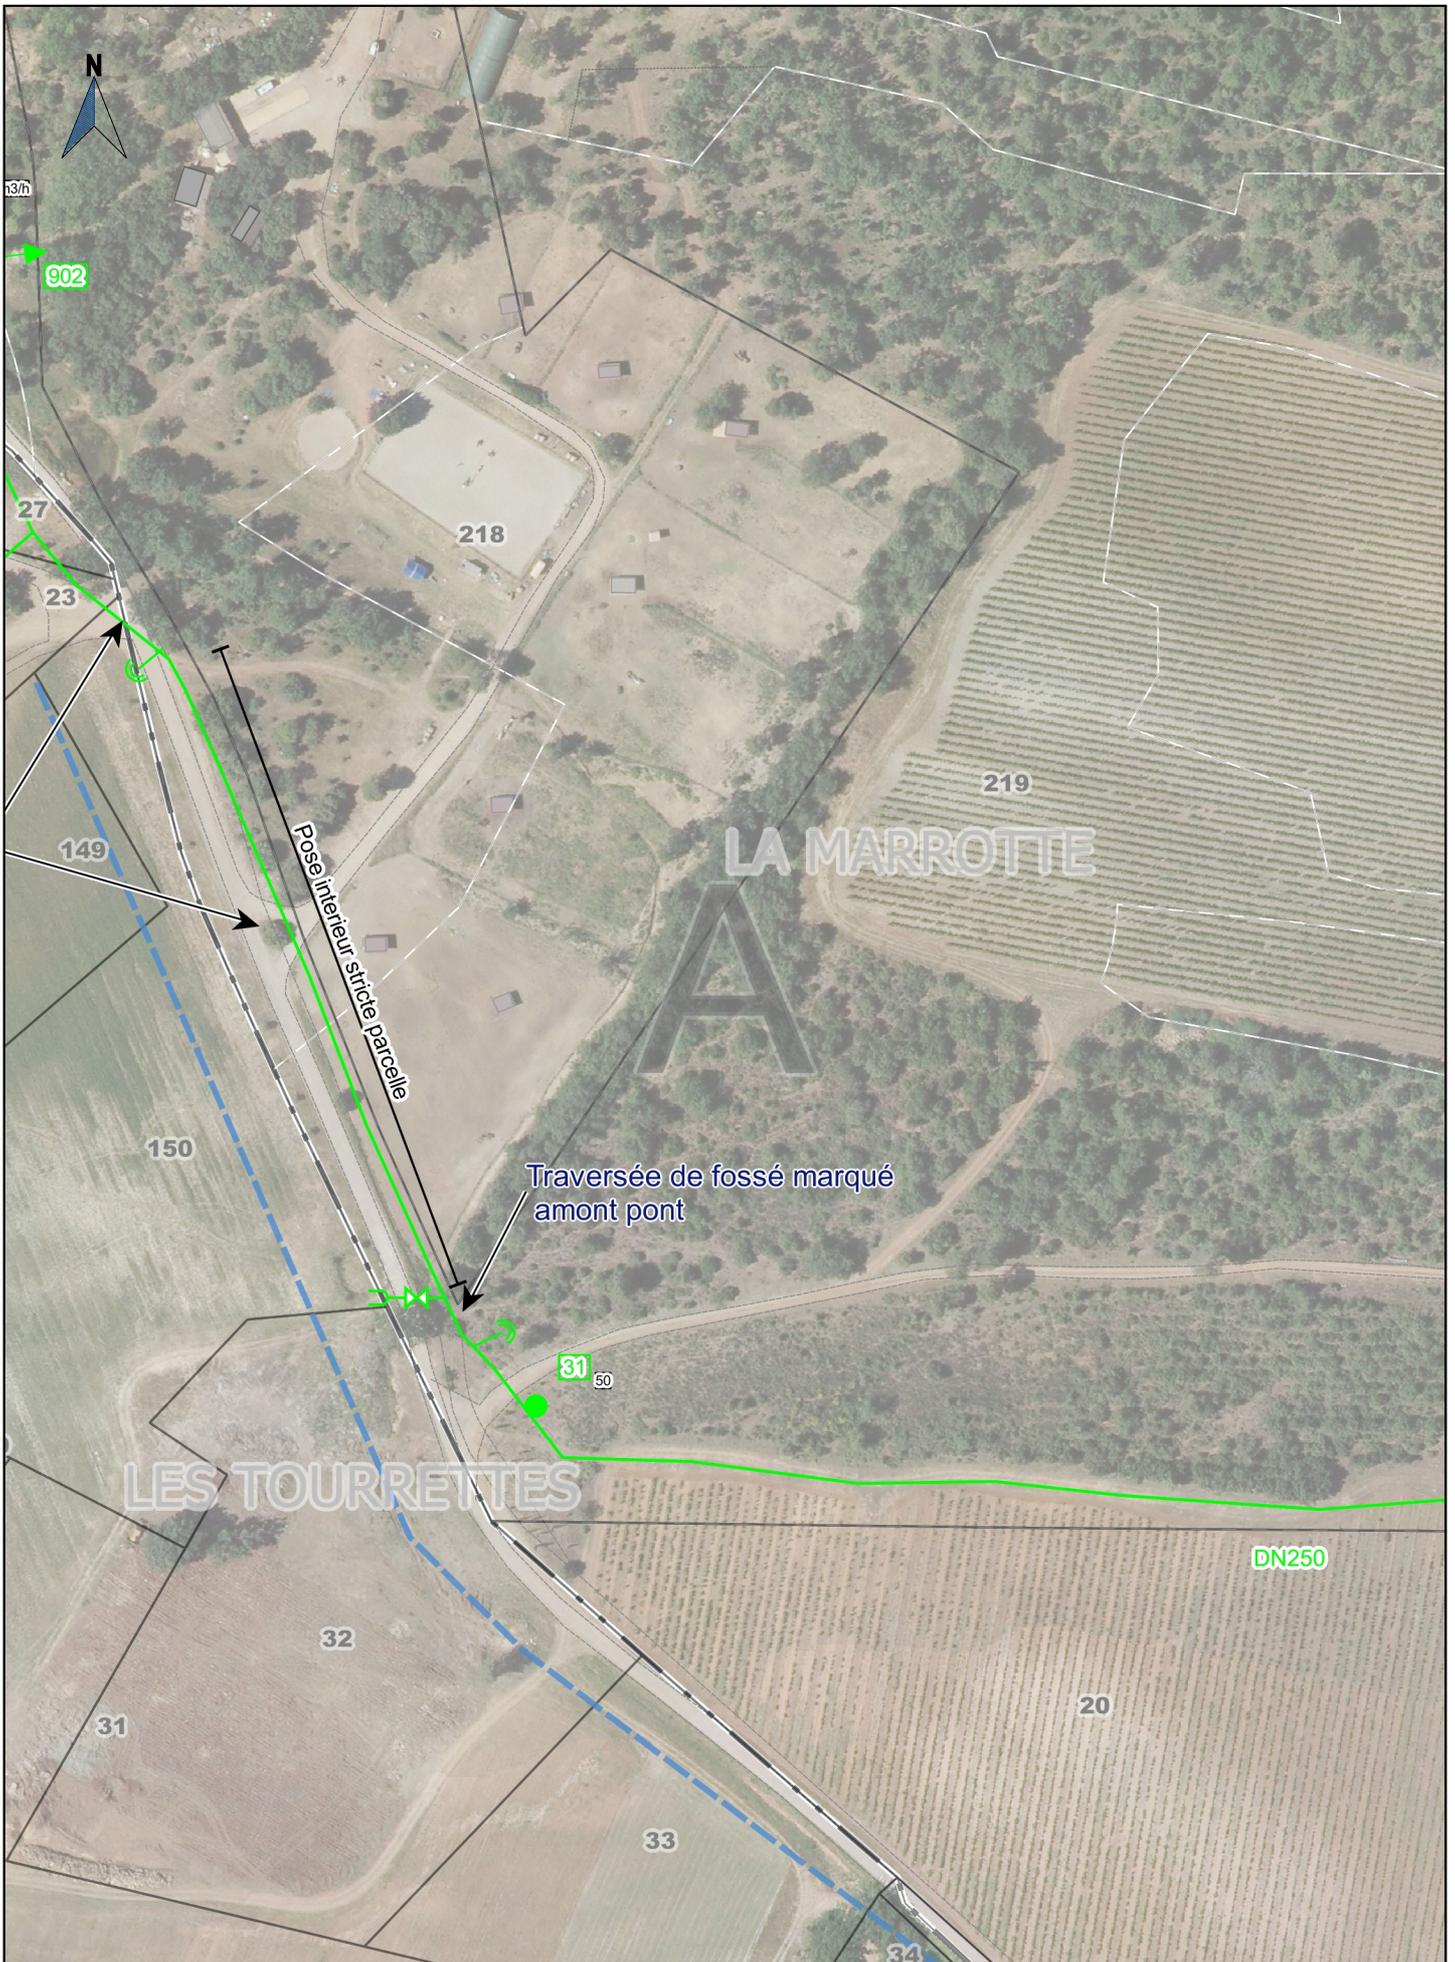

Société du Canal de Provence  
 et d'aménagement de la région provençale  
 Le Tholonet - CS 70064 - 13182 Aix-en-Provence CEDEX 5  
 Tél : 04 42 66 70 00 - www.canal-de-provence.com



- Ouvrages SCP
- Travaux SCP
- Cession ouvrages
- Travaux de dépose SCP

  Occupation temporaire

0 20 40 m



1:2000