





Société du Canal de Provence et d'aménagement de la région provençale Le Tholonet - CS 70064 - 13182 Aix-en-Provence CEDEX 5 Tél : 04 42 66 70 00 - www.canal-de-provence.com 		Ouvrages SCP Travaux SCP Cession ouvrages Travaux de dépose SCP Occupation temporaire	02040 m 1:2000	
2019_06_03_OLLIERES	Indice : D	Commune(s) de OLLIERES	Section(s) A	24 / 38

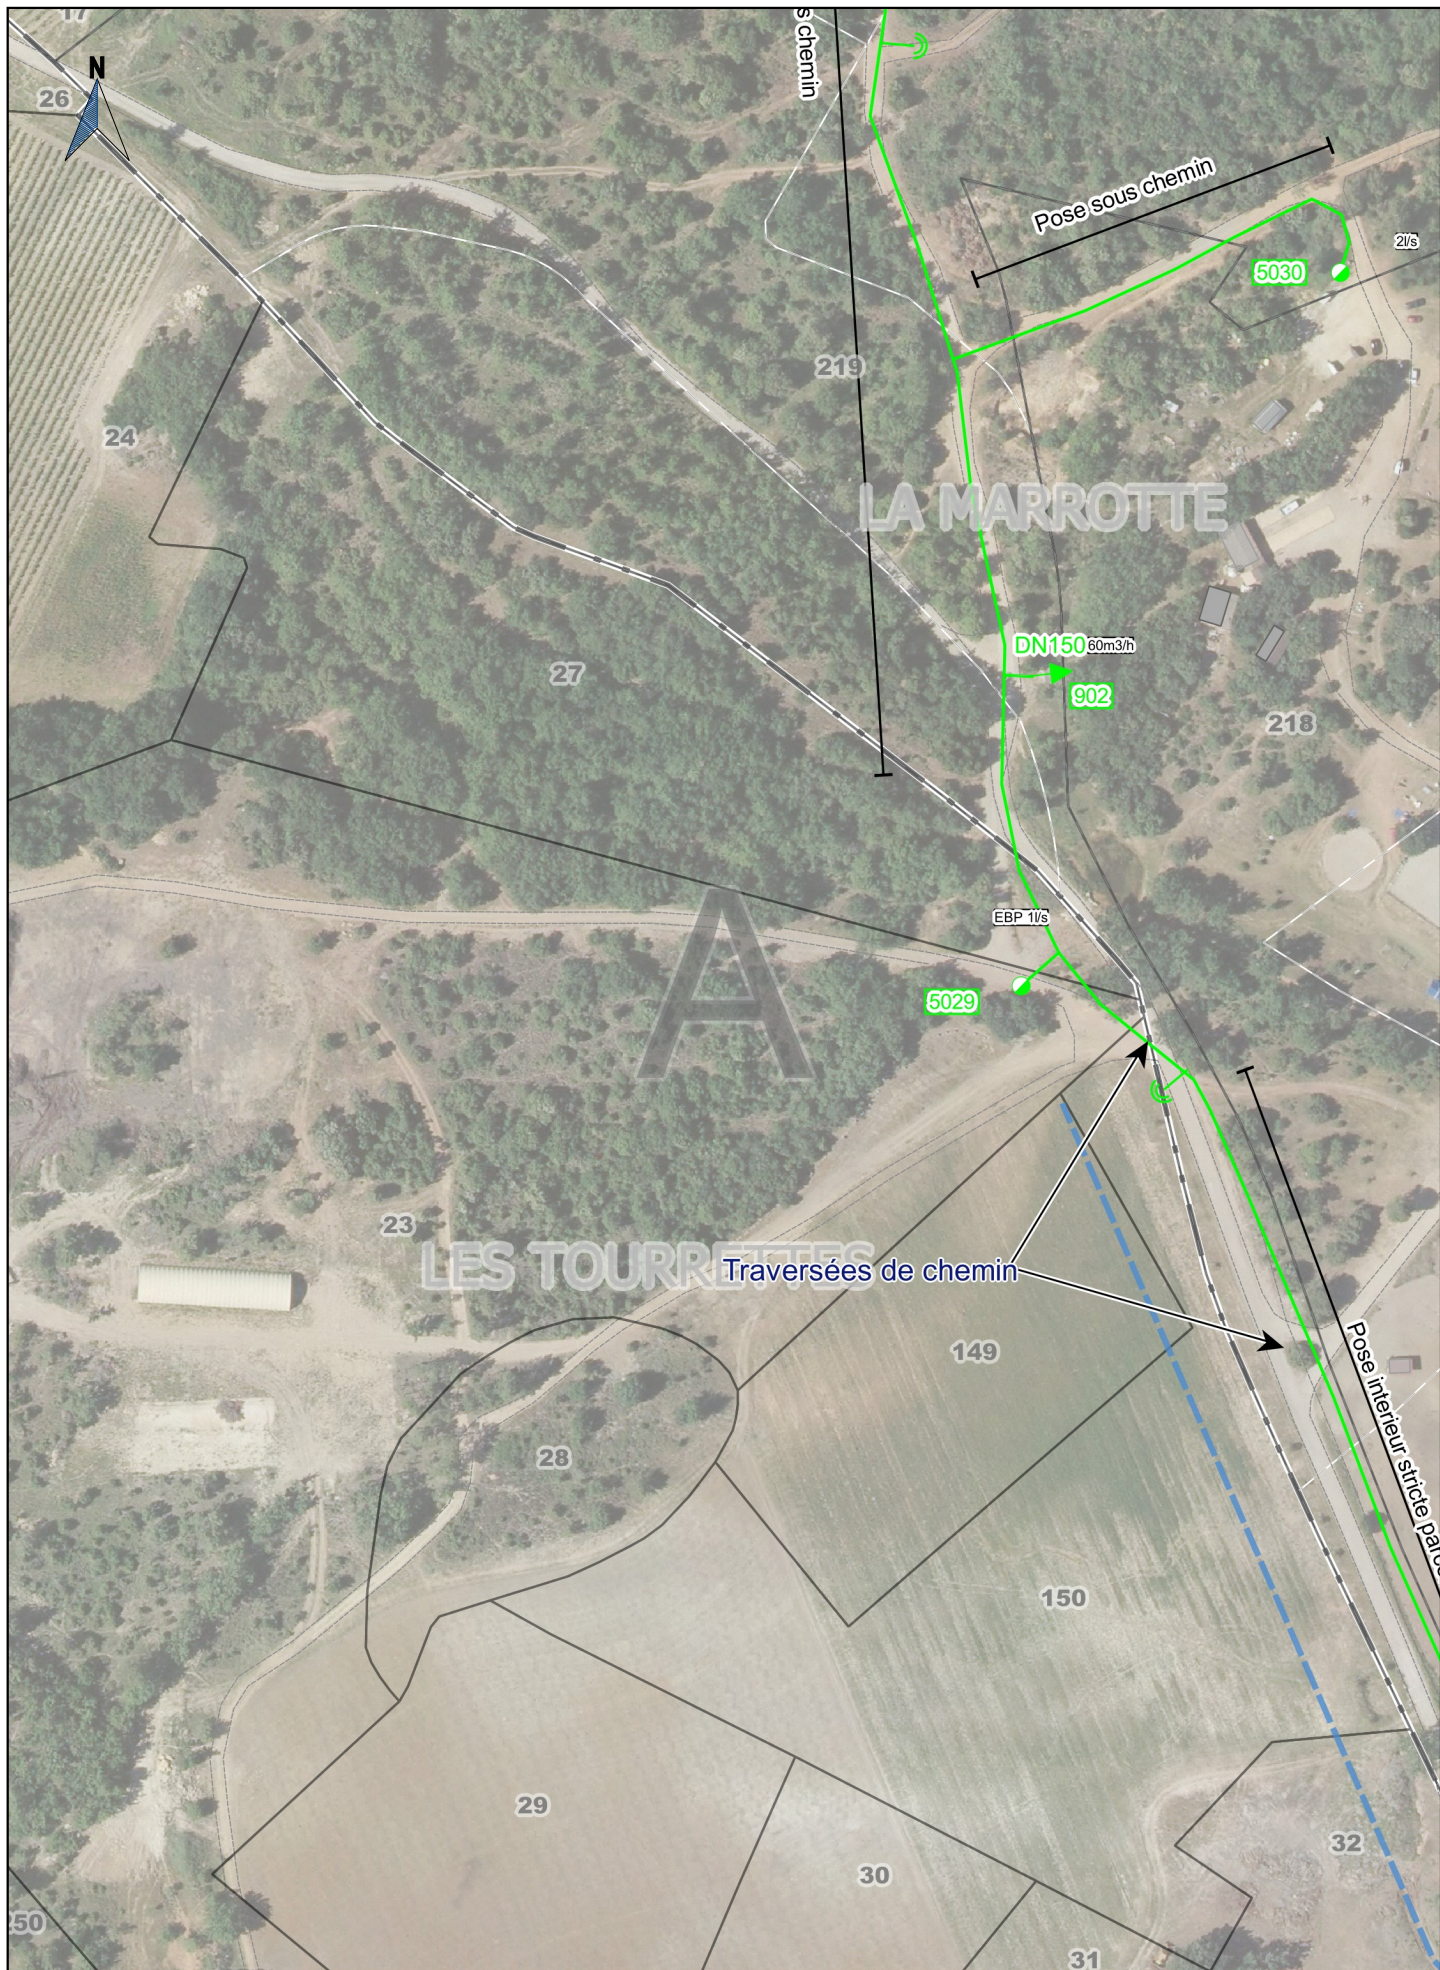

Société du Canal de Provence
et d'aménagement de la région provençale
Le Tholonet - CS 70064 - 13182 Aix-en-Provence CEDEX 5
Tél : 04 42 66 70 00 - www.canal-de-provence.com

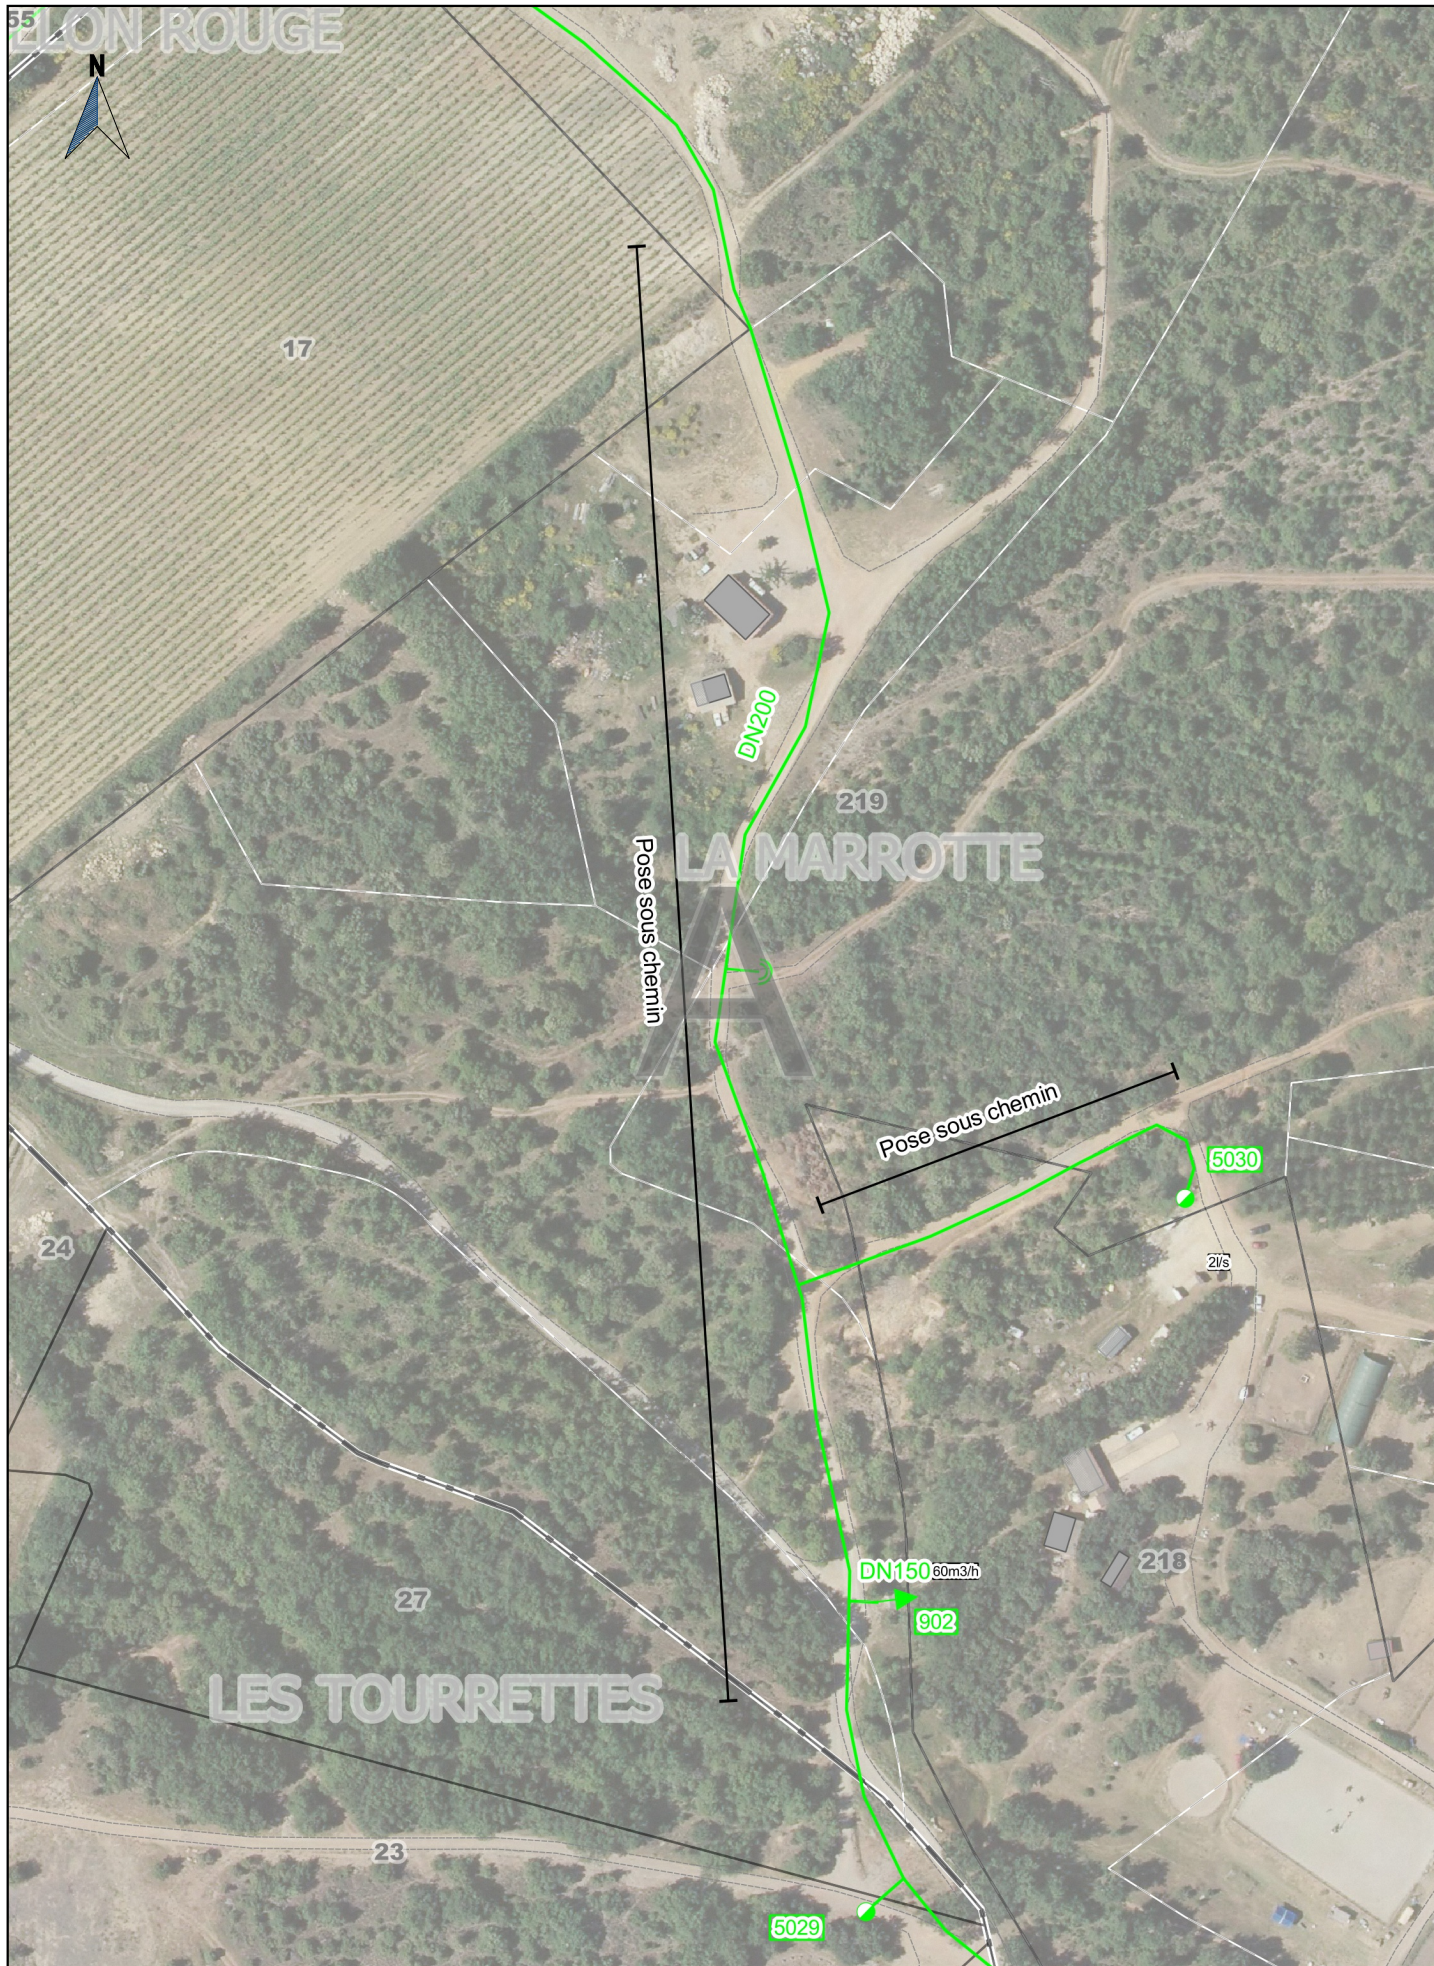

- Ouvrages SCP
- Travaux SCP
- Cession ouvrages
- Travaux de dépose SCP

Occupation temporaire

0 20 40 m



1:2000


2019_06_03_OLLIERES

Indice : D

Commune(s) de OLLIERES

Section(s) A

25 / 38

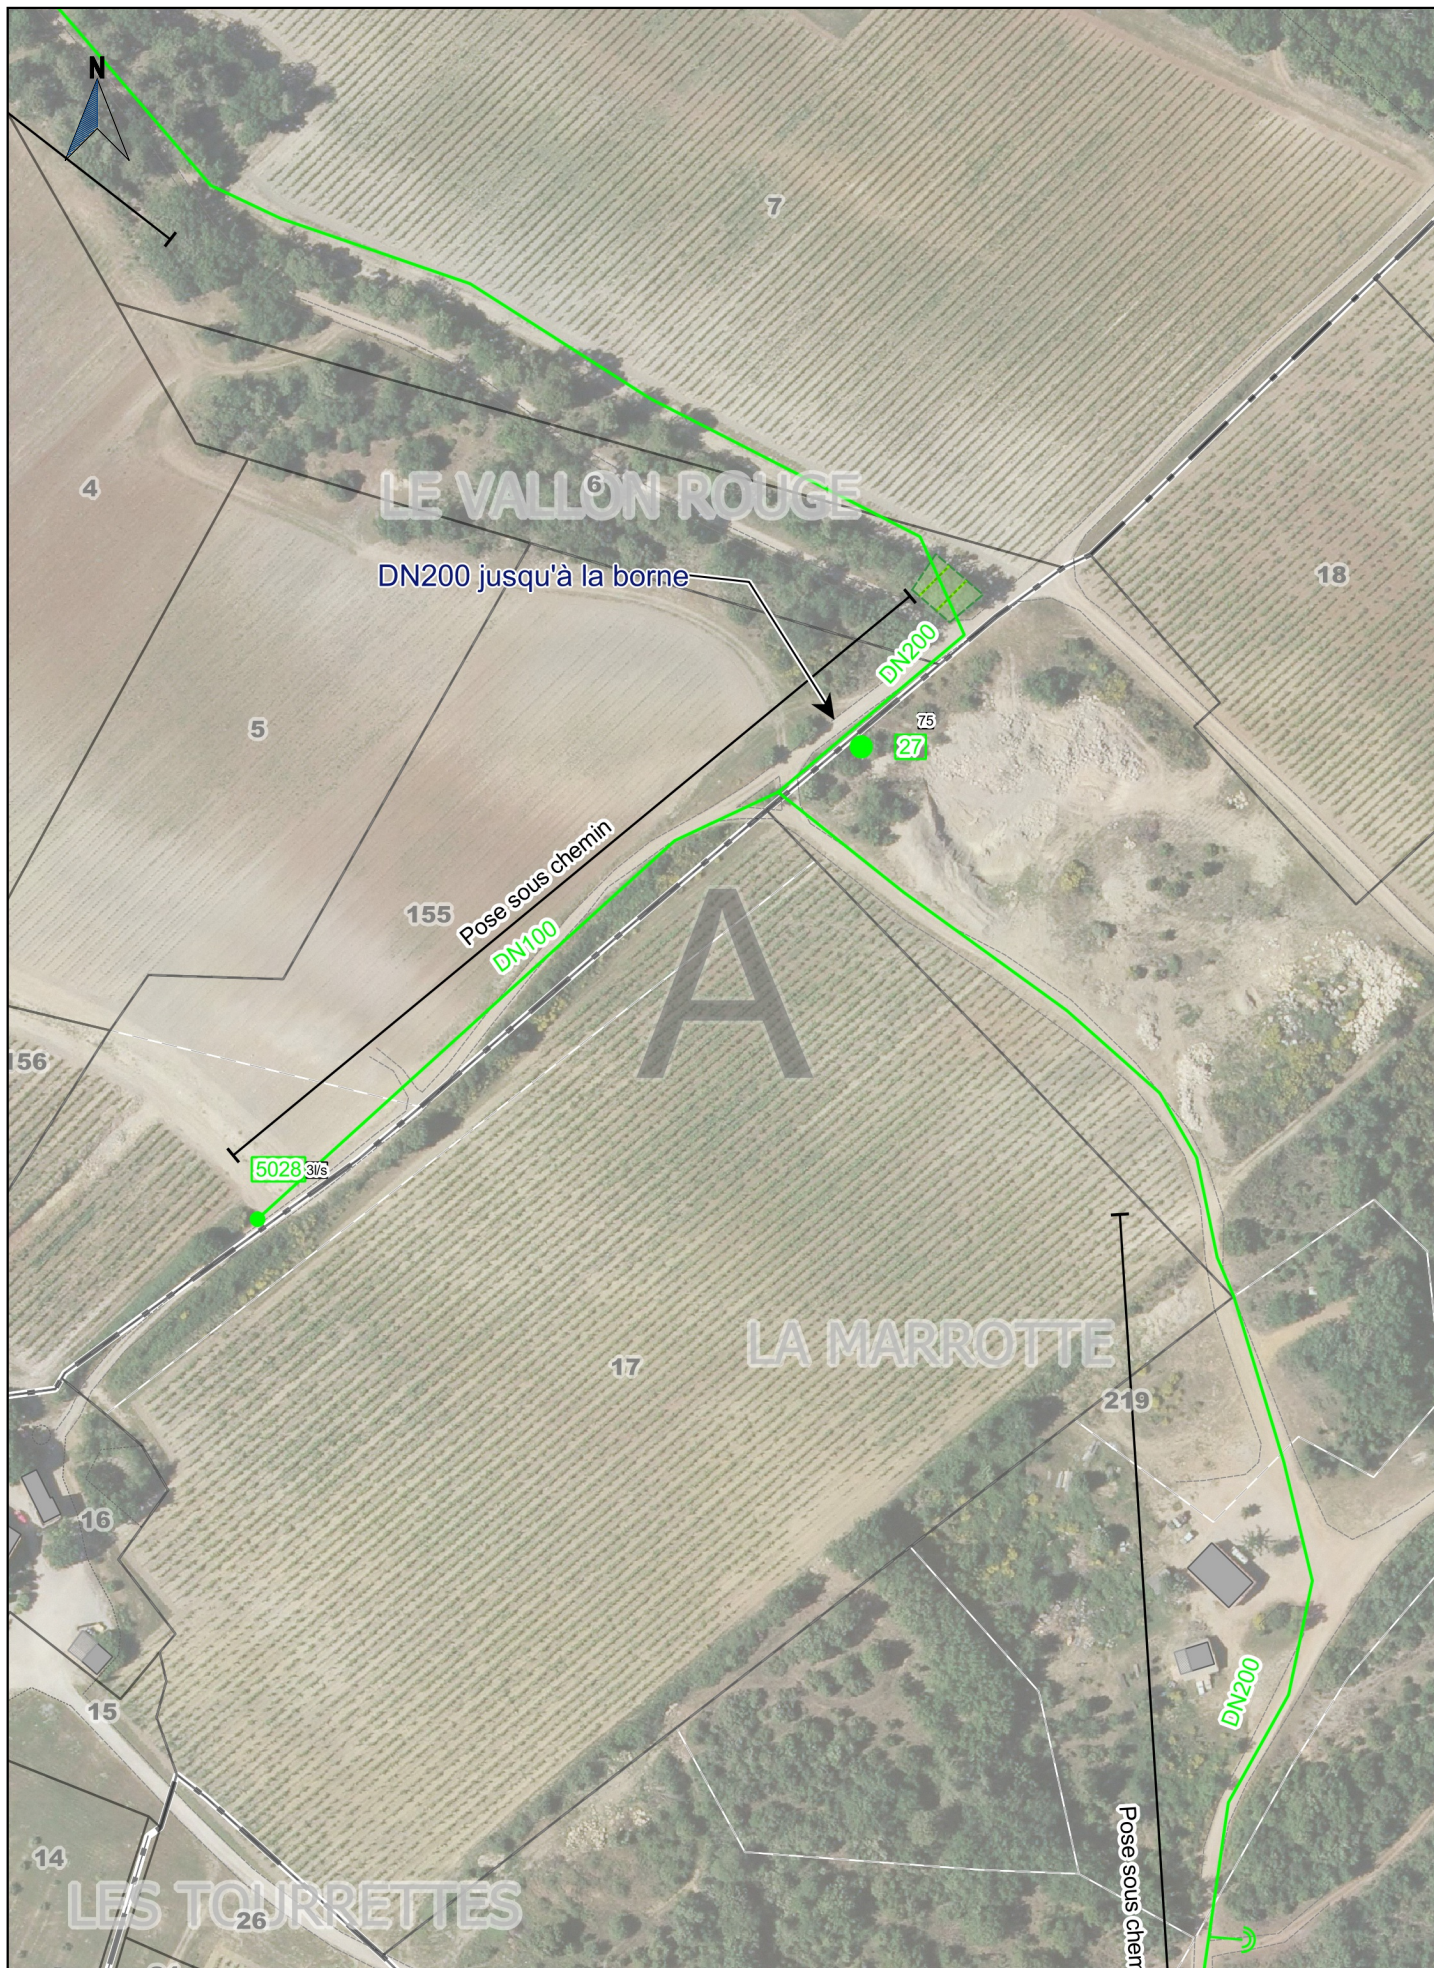

Société du Canal de Provence
et d'aménagement de la région provençale
Le Tholonet - CS 70064 - 13182 Aix-en-Provence CEDEX 5
Tél : 04 42 66 70 00 - www.canal-de-provence.com



- Ouvrages SCP
- Travaux SCP
- Cession ouvrages
- Travaux de dépose SCP

Occupation temporaire

0 20 40 m



1:2000

2019_06_03_OLLIERES

Indice : D

Commune(s) de OLLIERES

Section(s) A

26 / 38



Société du Canal de Provence
et d'aménagement de la région provençale
Le Tholonet - CS 70064 - 13182 Aix-en-Provence CEDEX 5
Tél : 04 42 66 70 00 - www.canal-de-provence.com



- Ouvrages SCP
- Travaux SCP
- Cession ouvrages
- Travaux de dépose SCP

Occupation temporaire

0 20 40 m



1:2000

2019_06_03_OLLIERES

Indice : D


Commune(s) de OLLIERES

Section(s) A

27 / 38



Société du Canal de Provence et d'aménagement de la région provençale Le Tholonet - CS 70064 - 13182 Aix-en-Provence CEDEX 5 Tél : 04 42 66 70 00 - www.canal-de-provence.com 		 Ouvrages SCP Travaux SCP Cession ouvrages Travaux de dépose SCP		 Occupation temporaire	0 20 40 m  1:2000
2019_06_03_OLLIERES	Indice : D	Commune(s) de OLLIERES	Section(s) A	28 / 38	

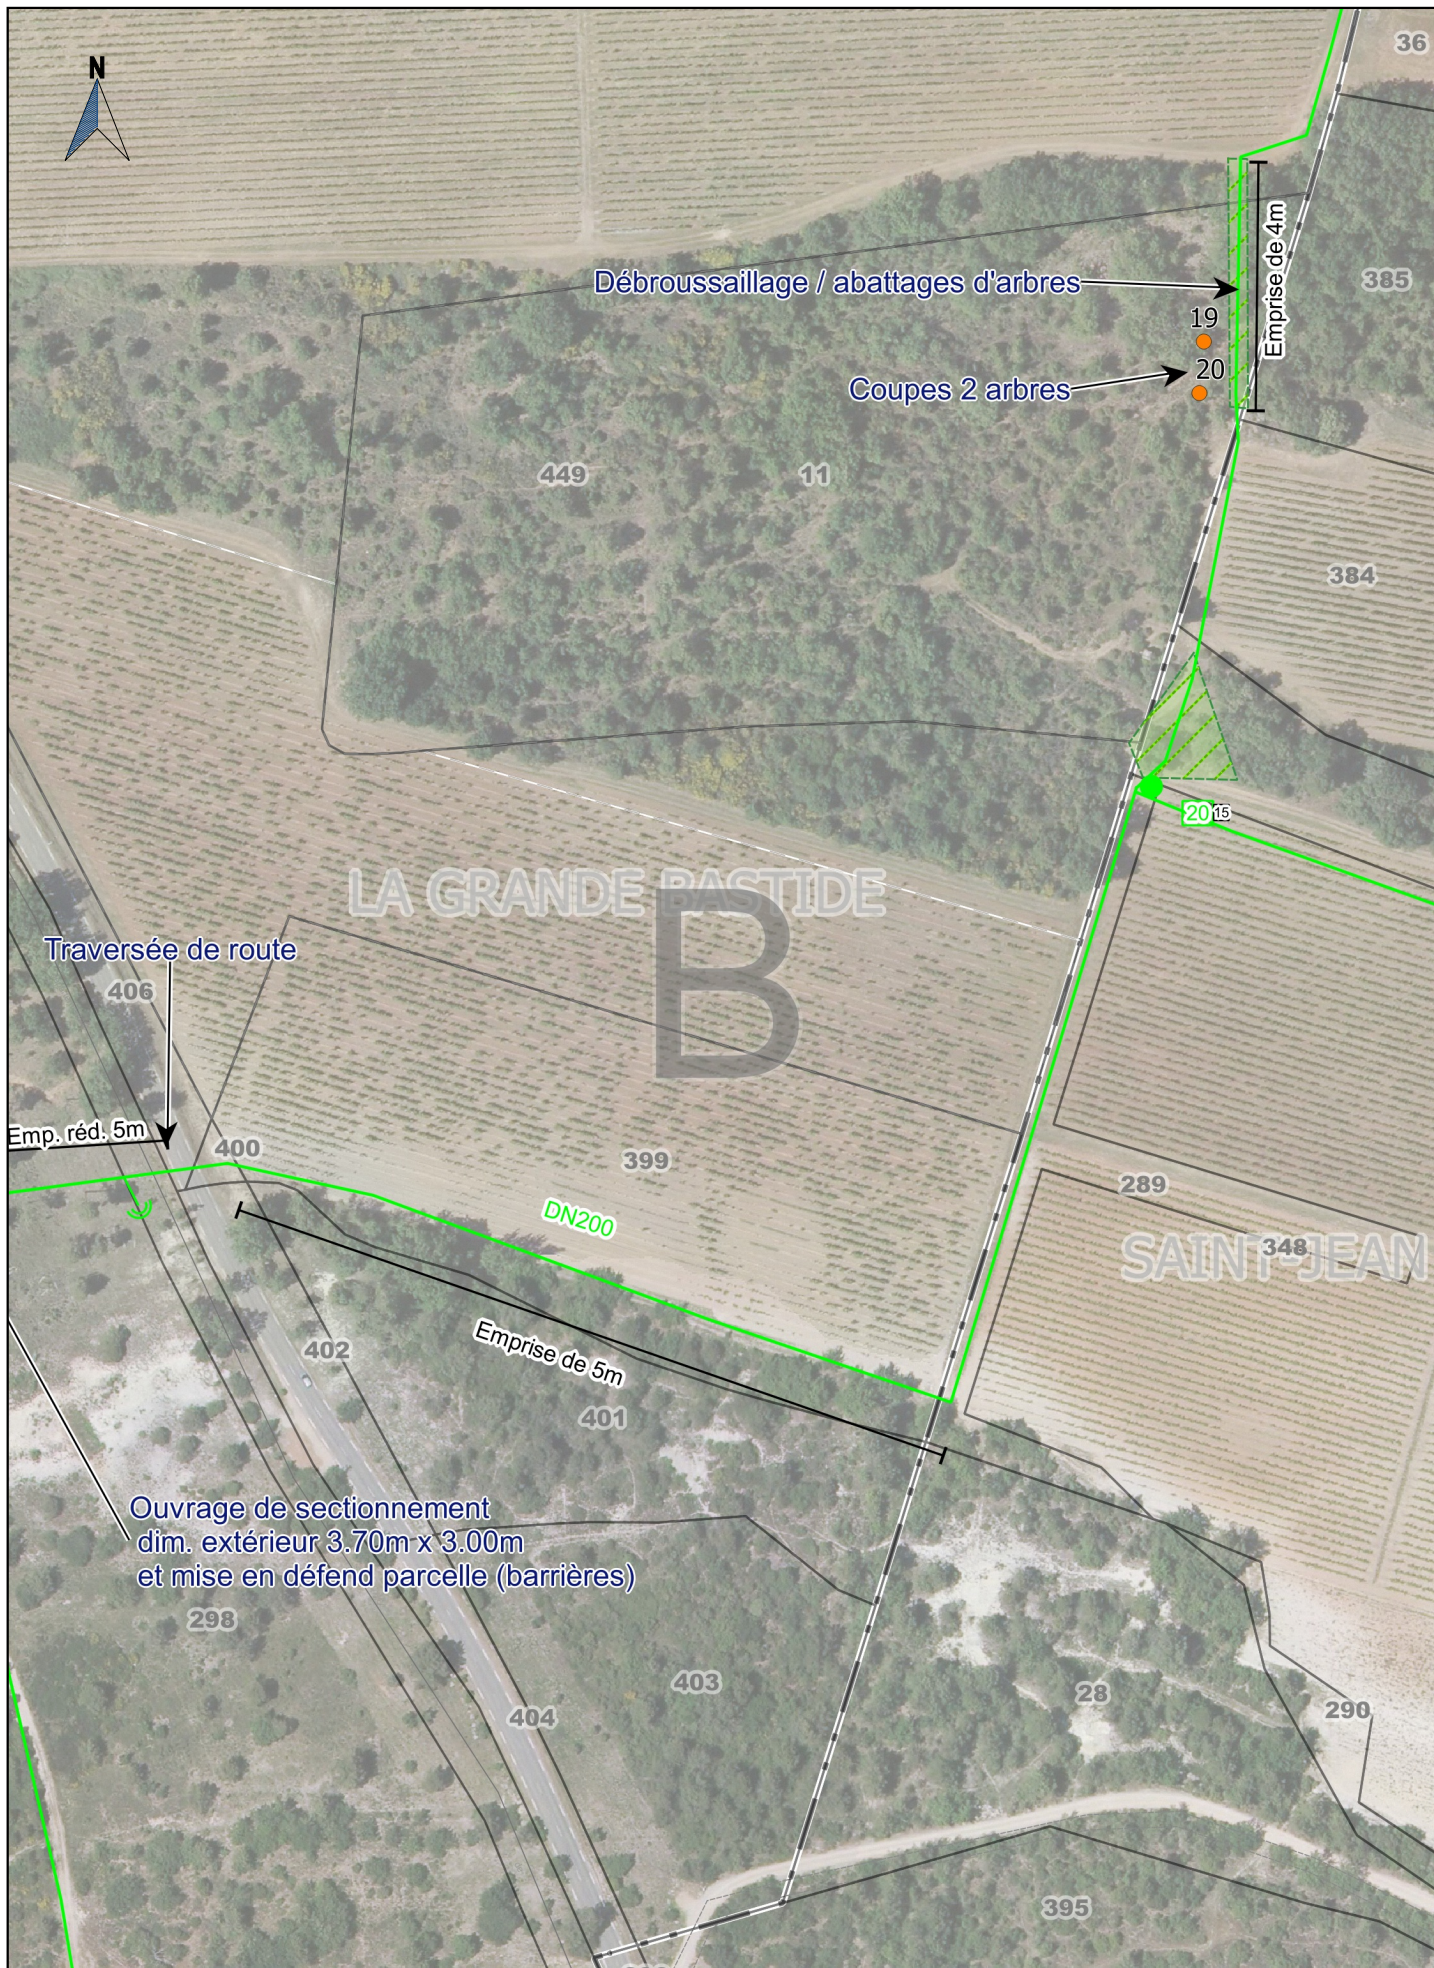

Société du Canal de Provence
et d'aménagement de la région provençale
Le Tholonet - CS 70064 - 13182 Aix-en-Provence CEDEX 5
Tél : 04 42 66 70 00 - www.canal-de-provence.com



- Ouvrages SCP
- Travaux SCP
- Cession ouvrages
- Travaux de dépose SCP

Occupation temporaire

0 20 40 m



1:2000


2019_06_03_OLLIERES

Indice : D


Commune(s) de OLLIERES

Section(s) B

29 / 38

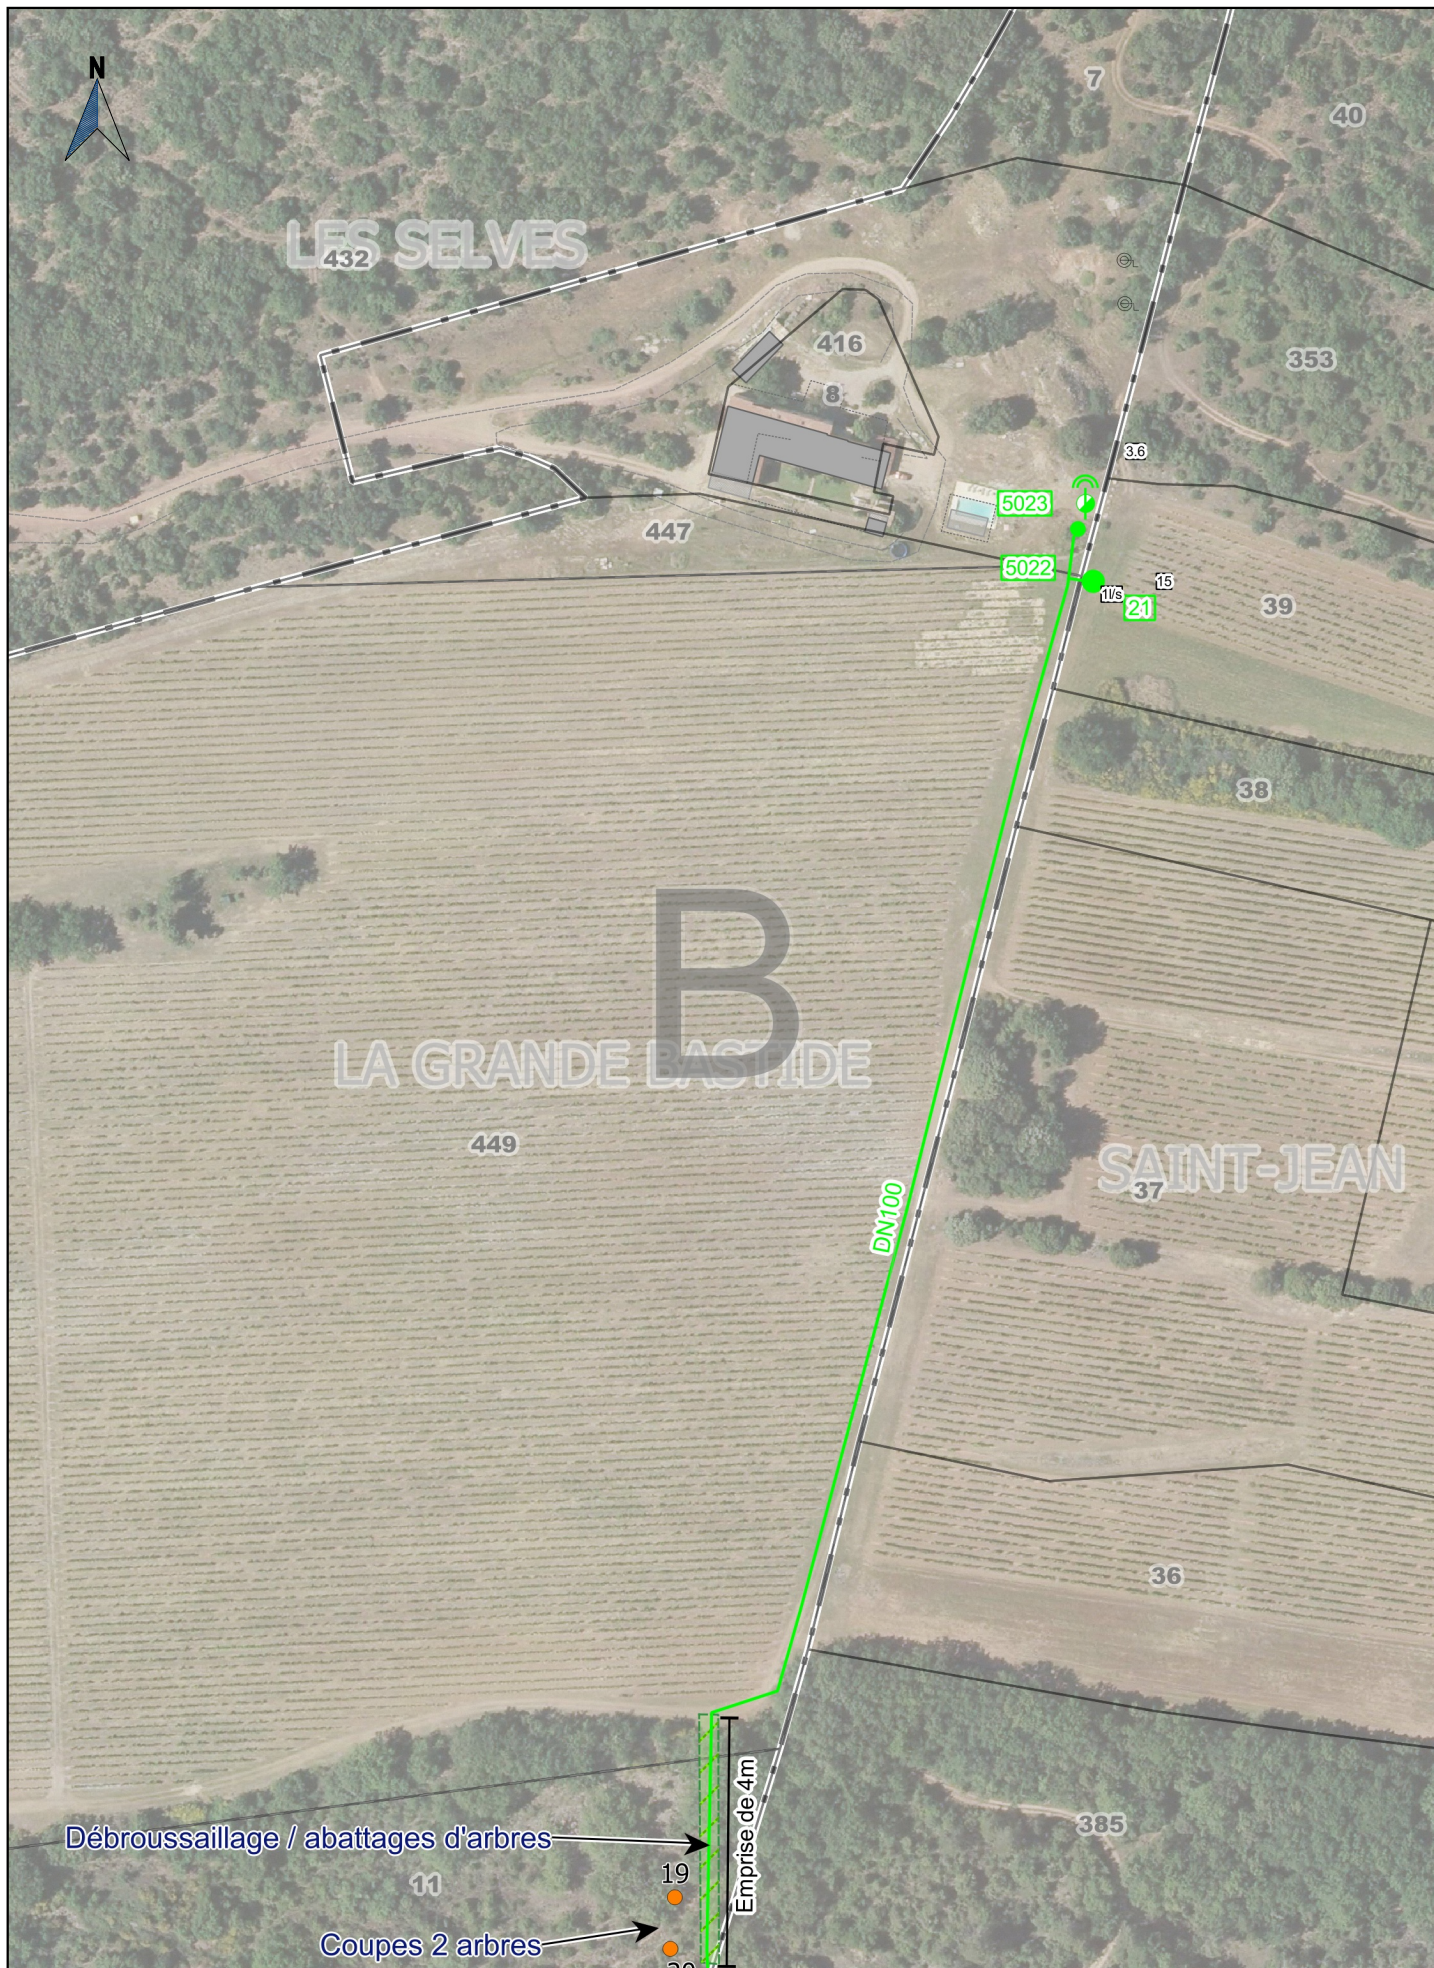

Société du Canal de Provence et d'aménagement de la région provençale Le Tholonet - CS 70064 - 13182 Aix-en-Provence CEDEX 5 Tél : 04 42 66 70 00 - www.canal-de-provence.com 		Ouvrages SCP Travaux SCP Cession ouvrages Travaux de dépose SCP Occupation temporaire		02040 m 1:2000	
2019_06_03_OLLIERES	Indice : D	Commune(s) de OLLIERES	Section(s) B	30 / 38	

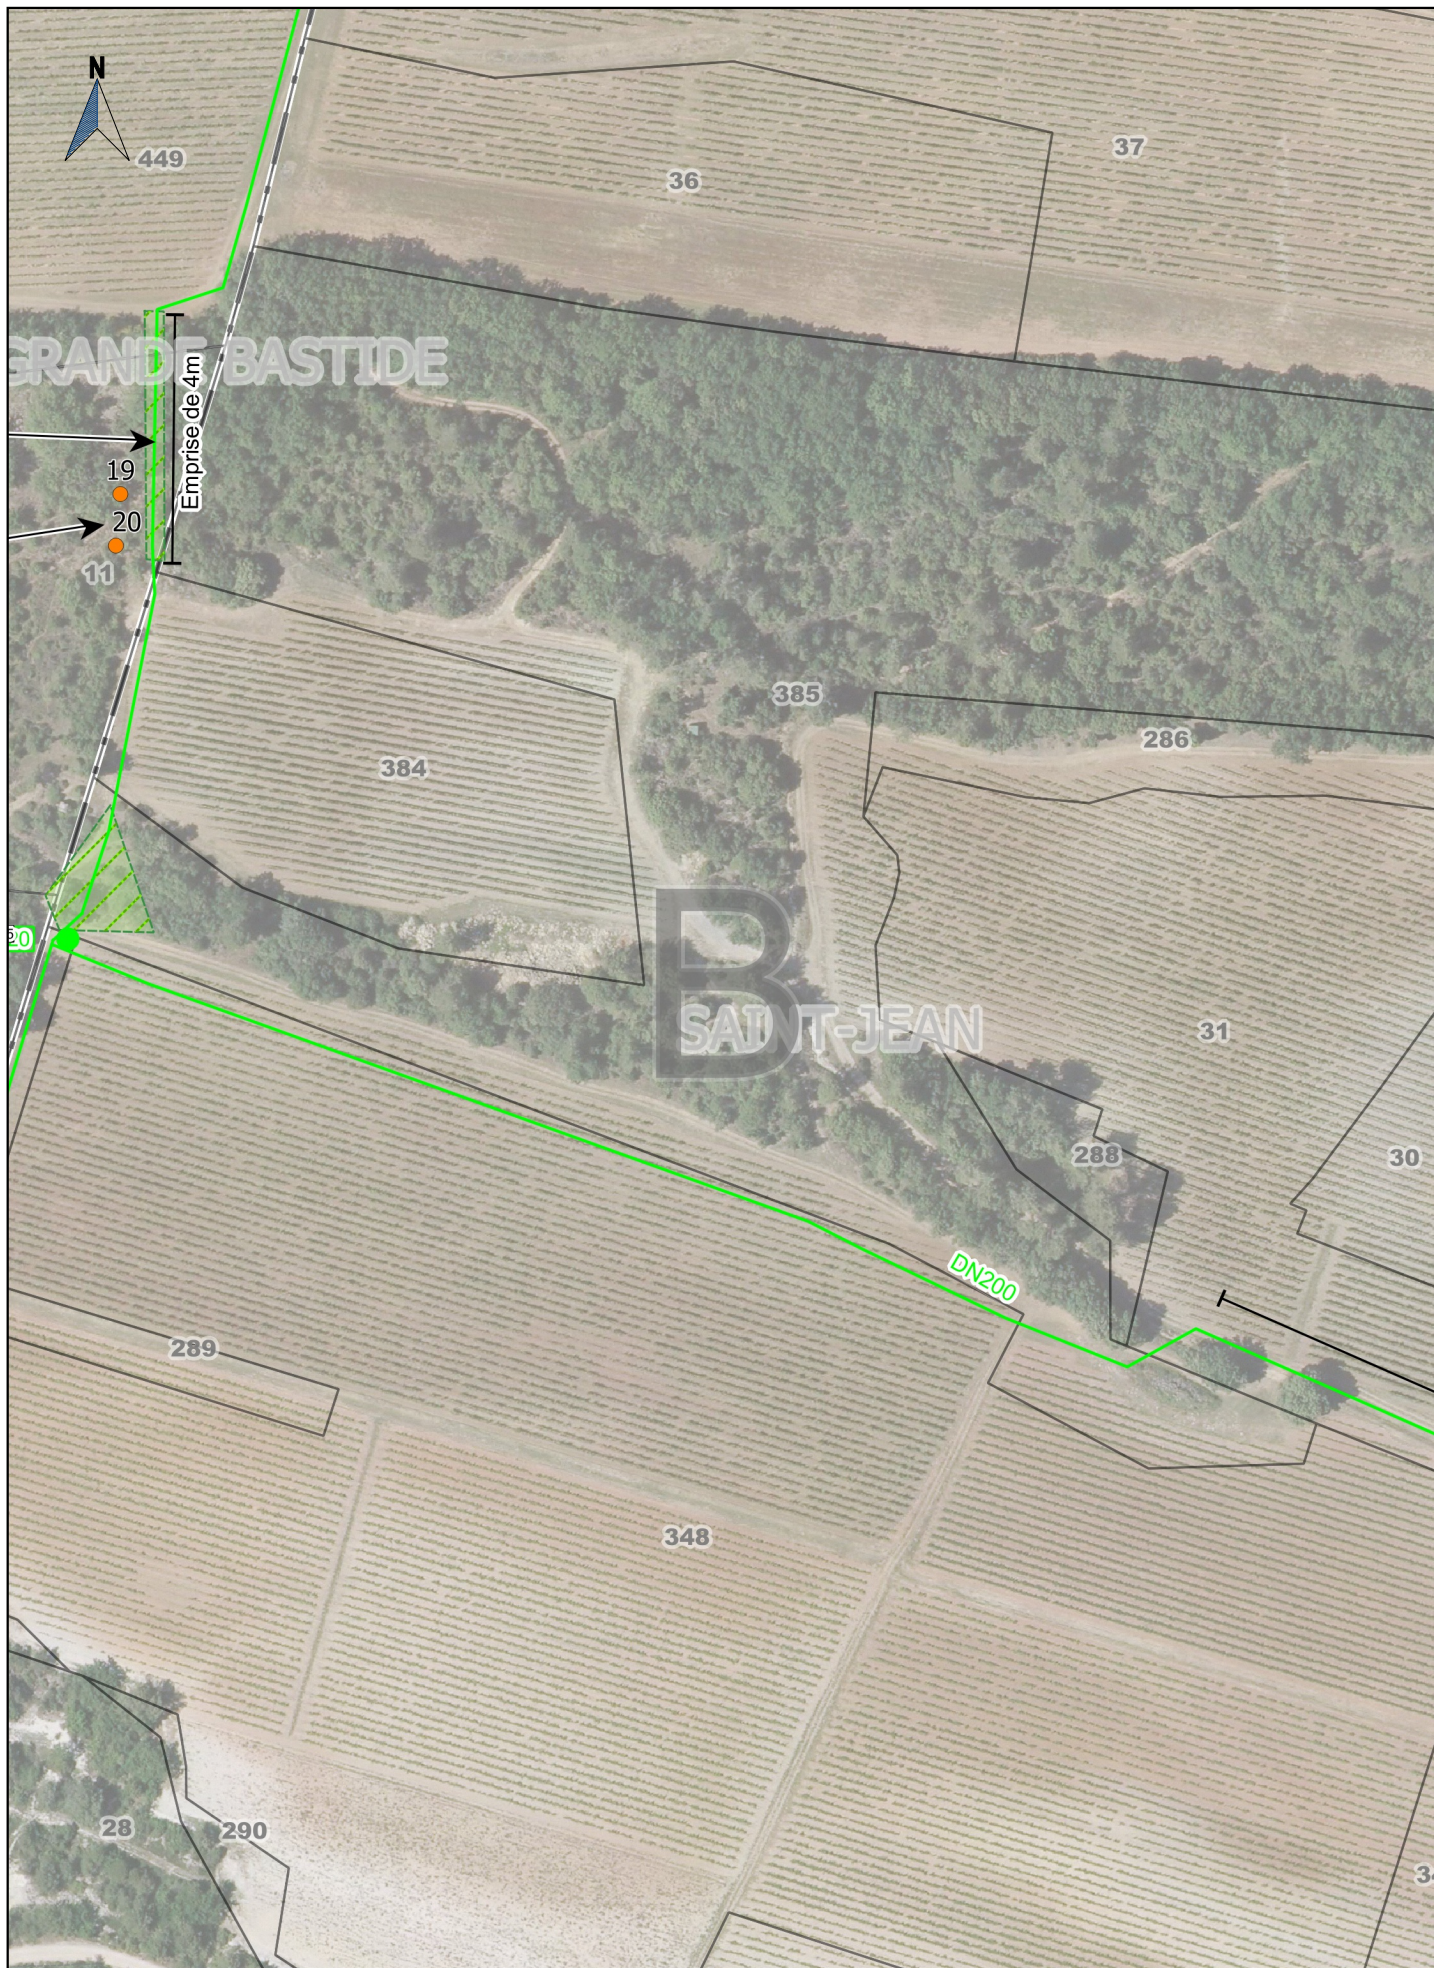

Société du Canal de Provence
et d'aménagement de la région provençale
Le Tholonet - CS 70064 - 13182 Aix-en-Provence CEDEX 5
Tél : 04 42 66 70 00 - www.canal-de-provence.com



- Ouvrages SCP
- Travaux SCP
- Cession ouvrages
- Travaux de dépose SCP

Occupation temporaire

0 20 40 m



1:2000

2019_06_03_OLLIERES

Indice : D

Commune(s) de OLLIERES

Section(s) B

31 / 38



Société du Canal de Provence et d'aménagement de la région provençale Le Tholonet - CS 70064 - 13182 Aix-en-Provence CEDEX 5 Tél : 04 42 66 70 00 - www.canal-de-provence.com 		Ouvrages SCP Travaux SCP Cession ouvrages Travaux de dépose SCP Occupation temporaire	02040 m 1:2000	
2019_06_03_OLLIERES	Indice : D	Commune(s) de OLLIERES	Section(s) B	32 / 38