

Société du Canal de Provence
et d'aménagement de la région provençale
Le Tholonet - CS 70064 - 13182 Aix-en-Provence CEDEX 5
Tél : 04 42 66 70 00 - www.canal-de-provence.com




- Ouvrages SCP
- Travaux SCP
- Cession ouvrages
- Travaux de dépose SCP

Occupation temporaire

0 20 40 m

1:2000

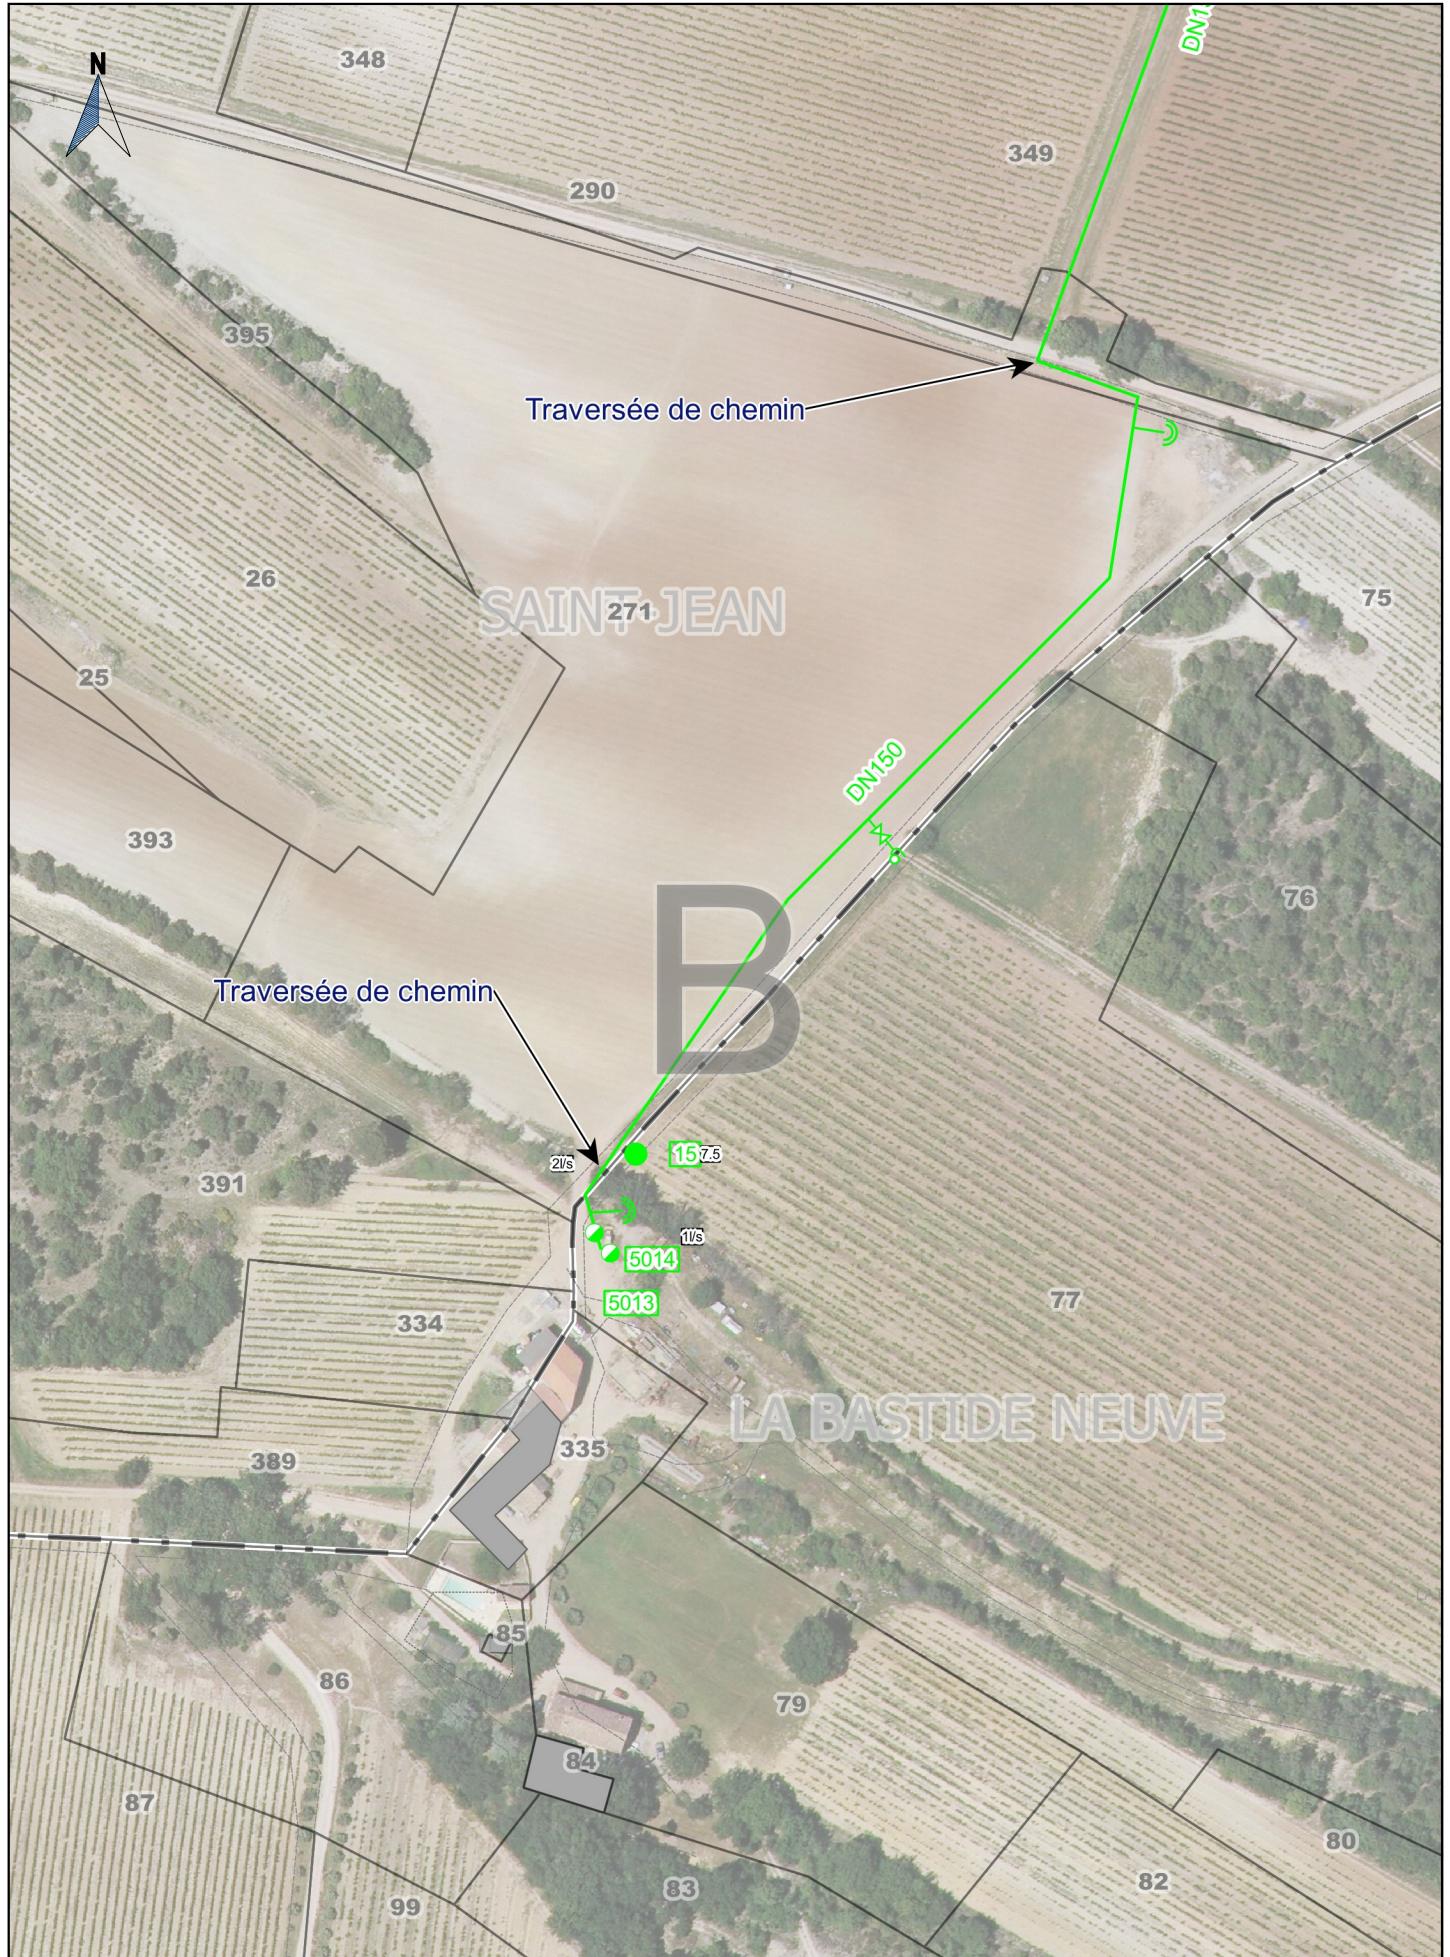

Société du Canal de Provence
et d'aménagement de la région provençale
Le Tholonet - CS 70064 - 13182 Aix-en-Provence CEDEX 5
Tél : 04 42 66 70 00 - www.canal-de-provence.com




- Ouvrages SCP
- Travaux SCP
- Cession ouvrages
- Travaux de dépose SCP

Occupation temporaire

0 20 40 m

1:2000

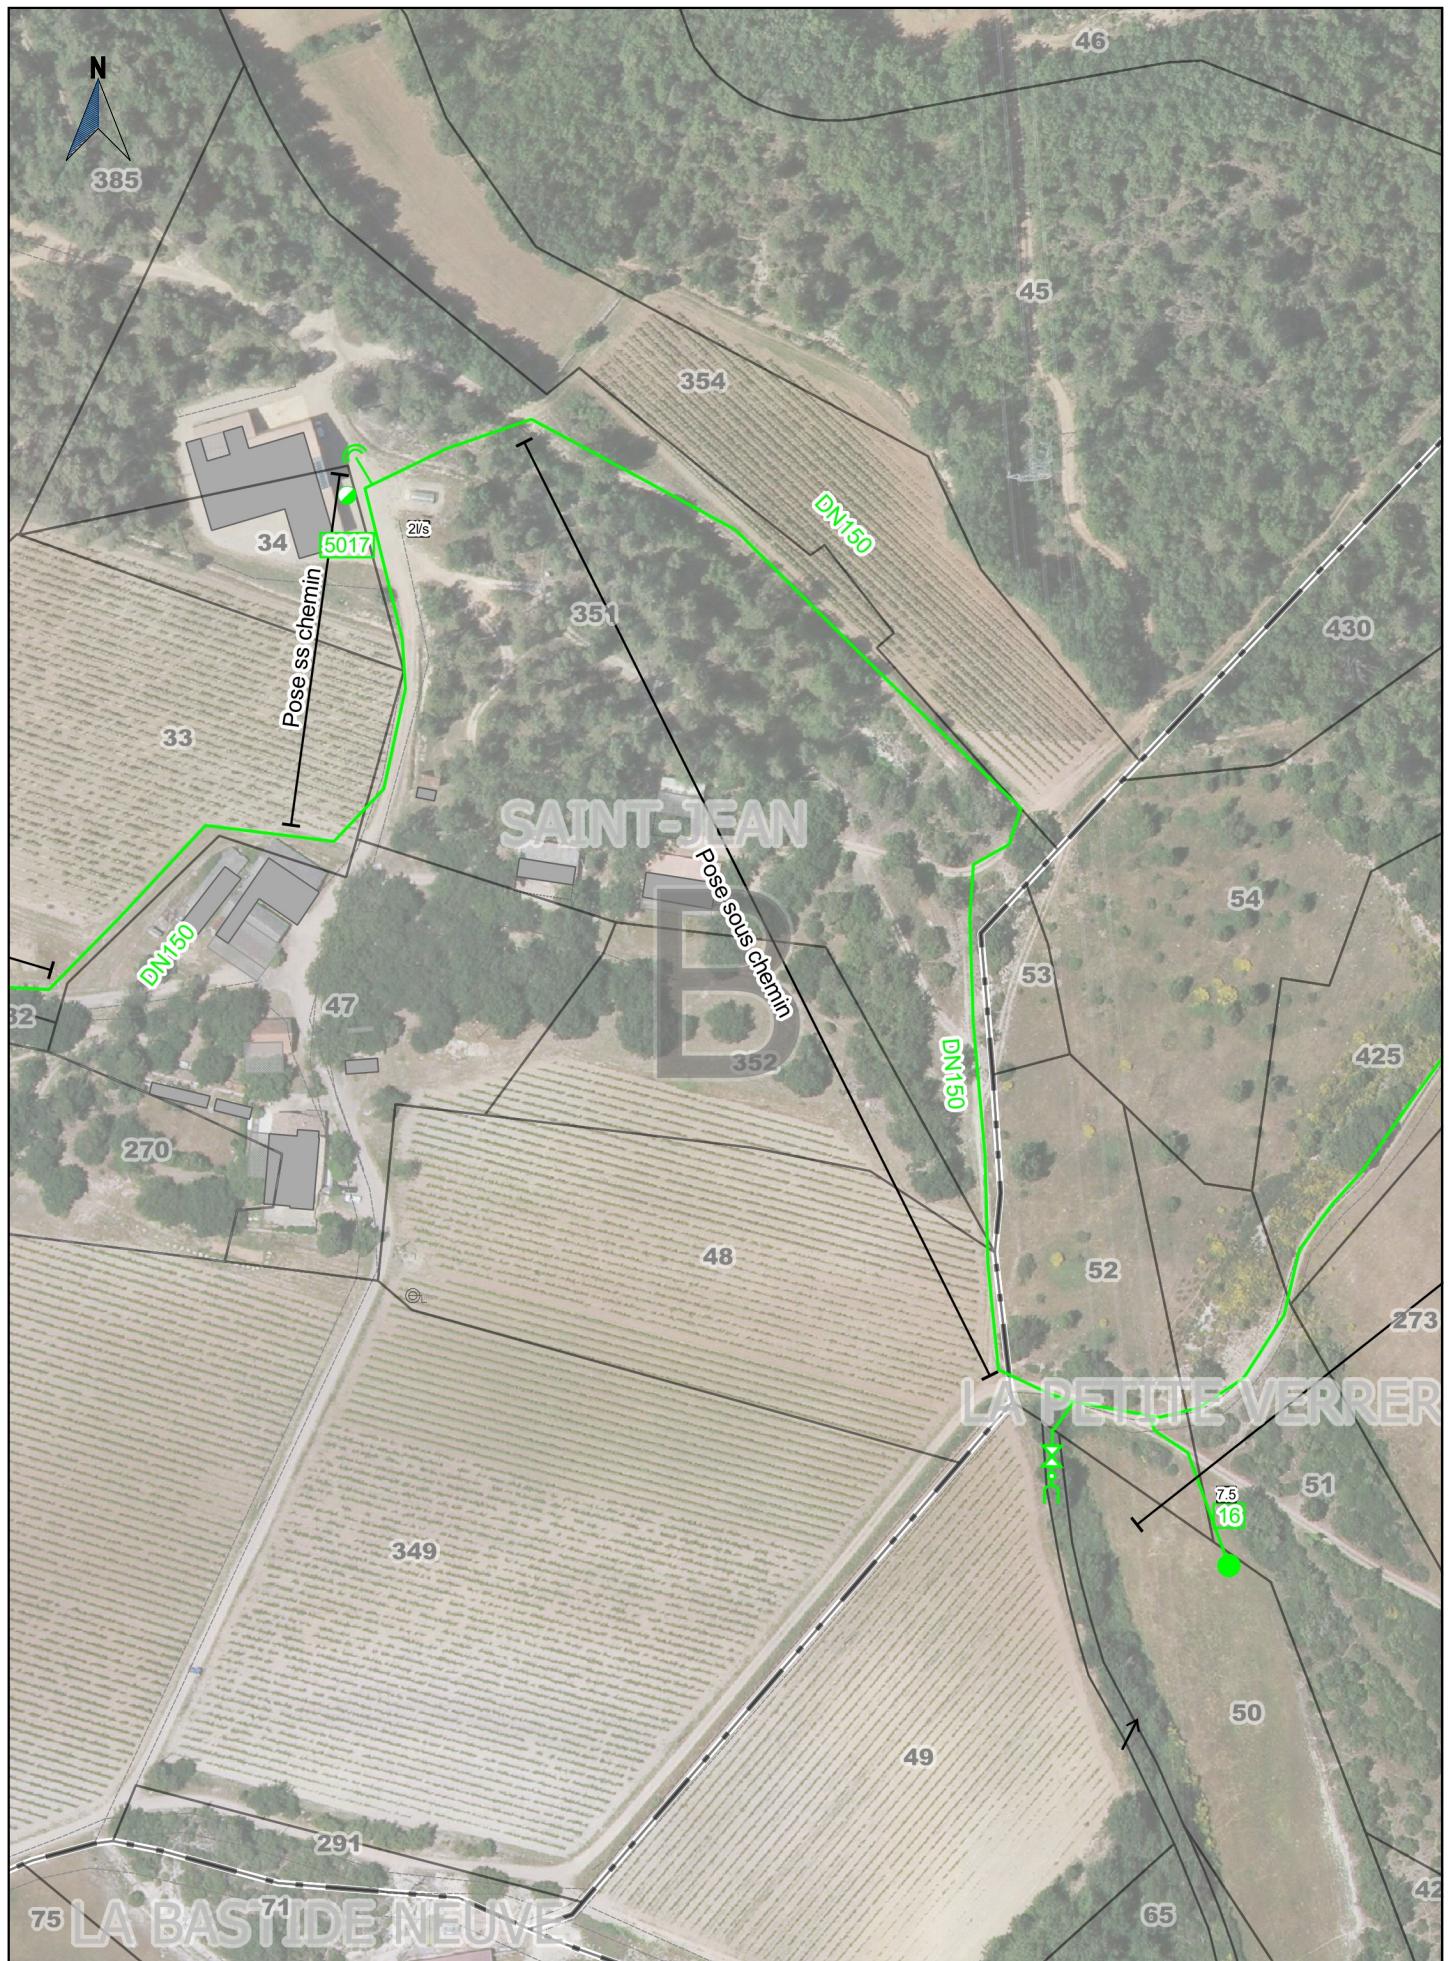

Société du Canal de Provence
et d'aménagement de la région provençale
Le Tholonet - CS 70064 - 13182 Aix-en-Provence CEDEX 5
Tél : 04 42 66 70 00 - www.canal-de-provence.com




- Ouvrages SCP
- Travaux SCP
- Cession ouvrages
- Travaux de dépose SCP

- Ouvrages SCP
- Travaux SCP
- Cession ouvrages
- Travaux de dépose SCP

Occupation temporaire

0 20 40 m
1:2000

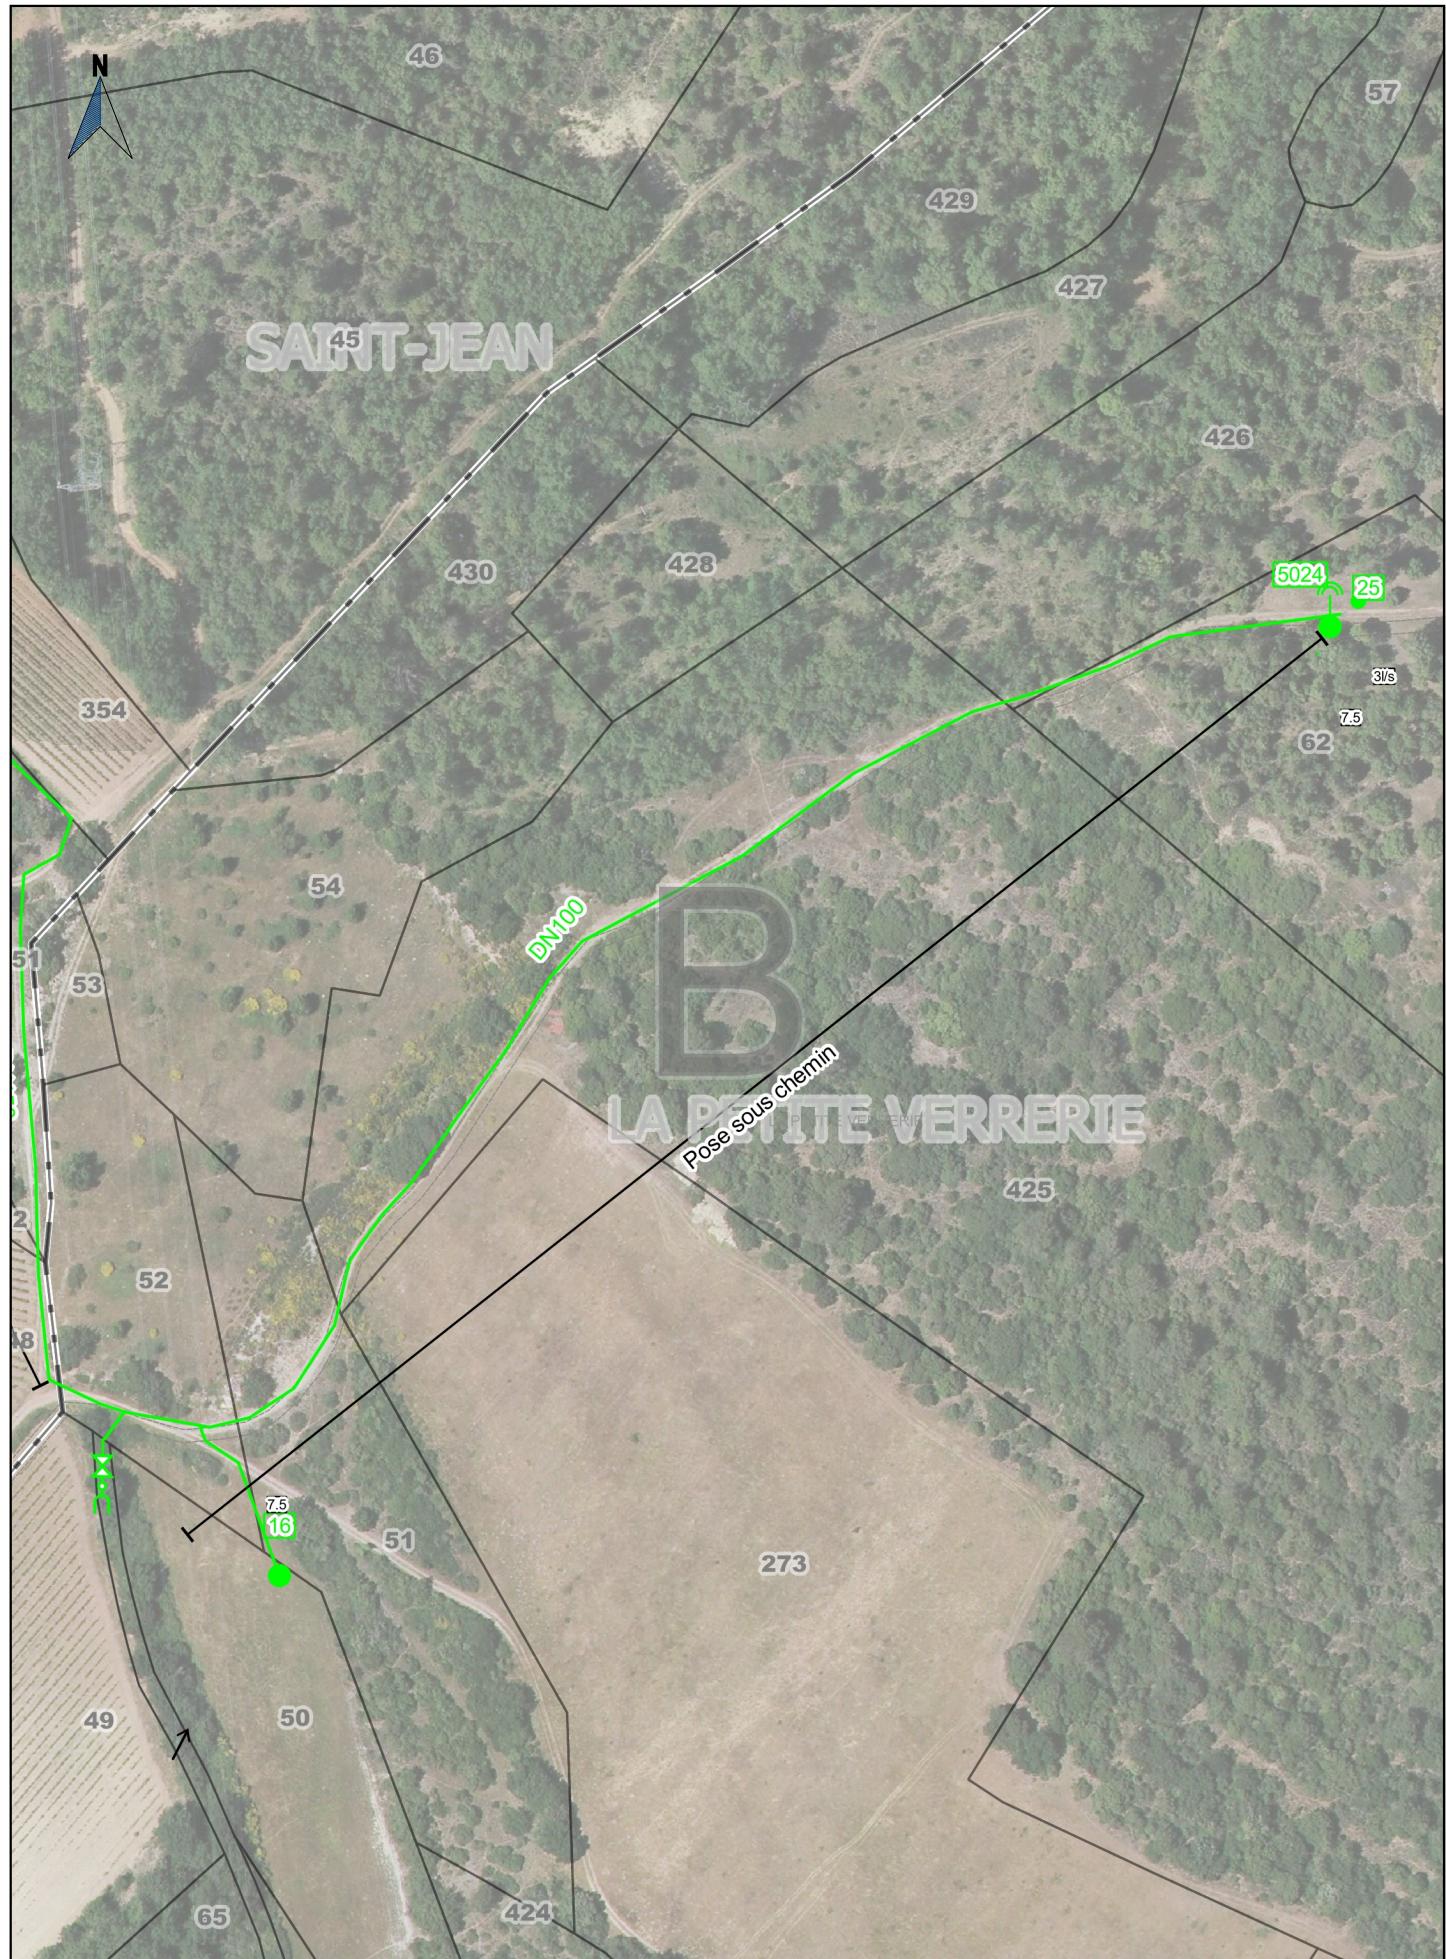

Société du Canal de Provence
et d'aménagement de la région provençale
Le Tholonet - CS 70064 - 13182 Aix-en-Provence CEDEX 5
Tél : 04 42 66 70 00 - www.canal-de-provence.com



- | | | | |
|--|-----------------------|--|-----------------------|
| | Ouvrages SCP | | Occupation temporaire |
| | Travaux SCP | | |
| | Cession ouvrages | | |
| | Travaux de dépose SCP | | |

0 20 40 m

1:2000


2019 06 03 OLLIERES

Indice · D

Commune(s) de Ollières

Section(s) B

36 / 38

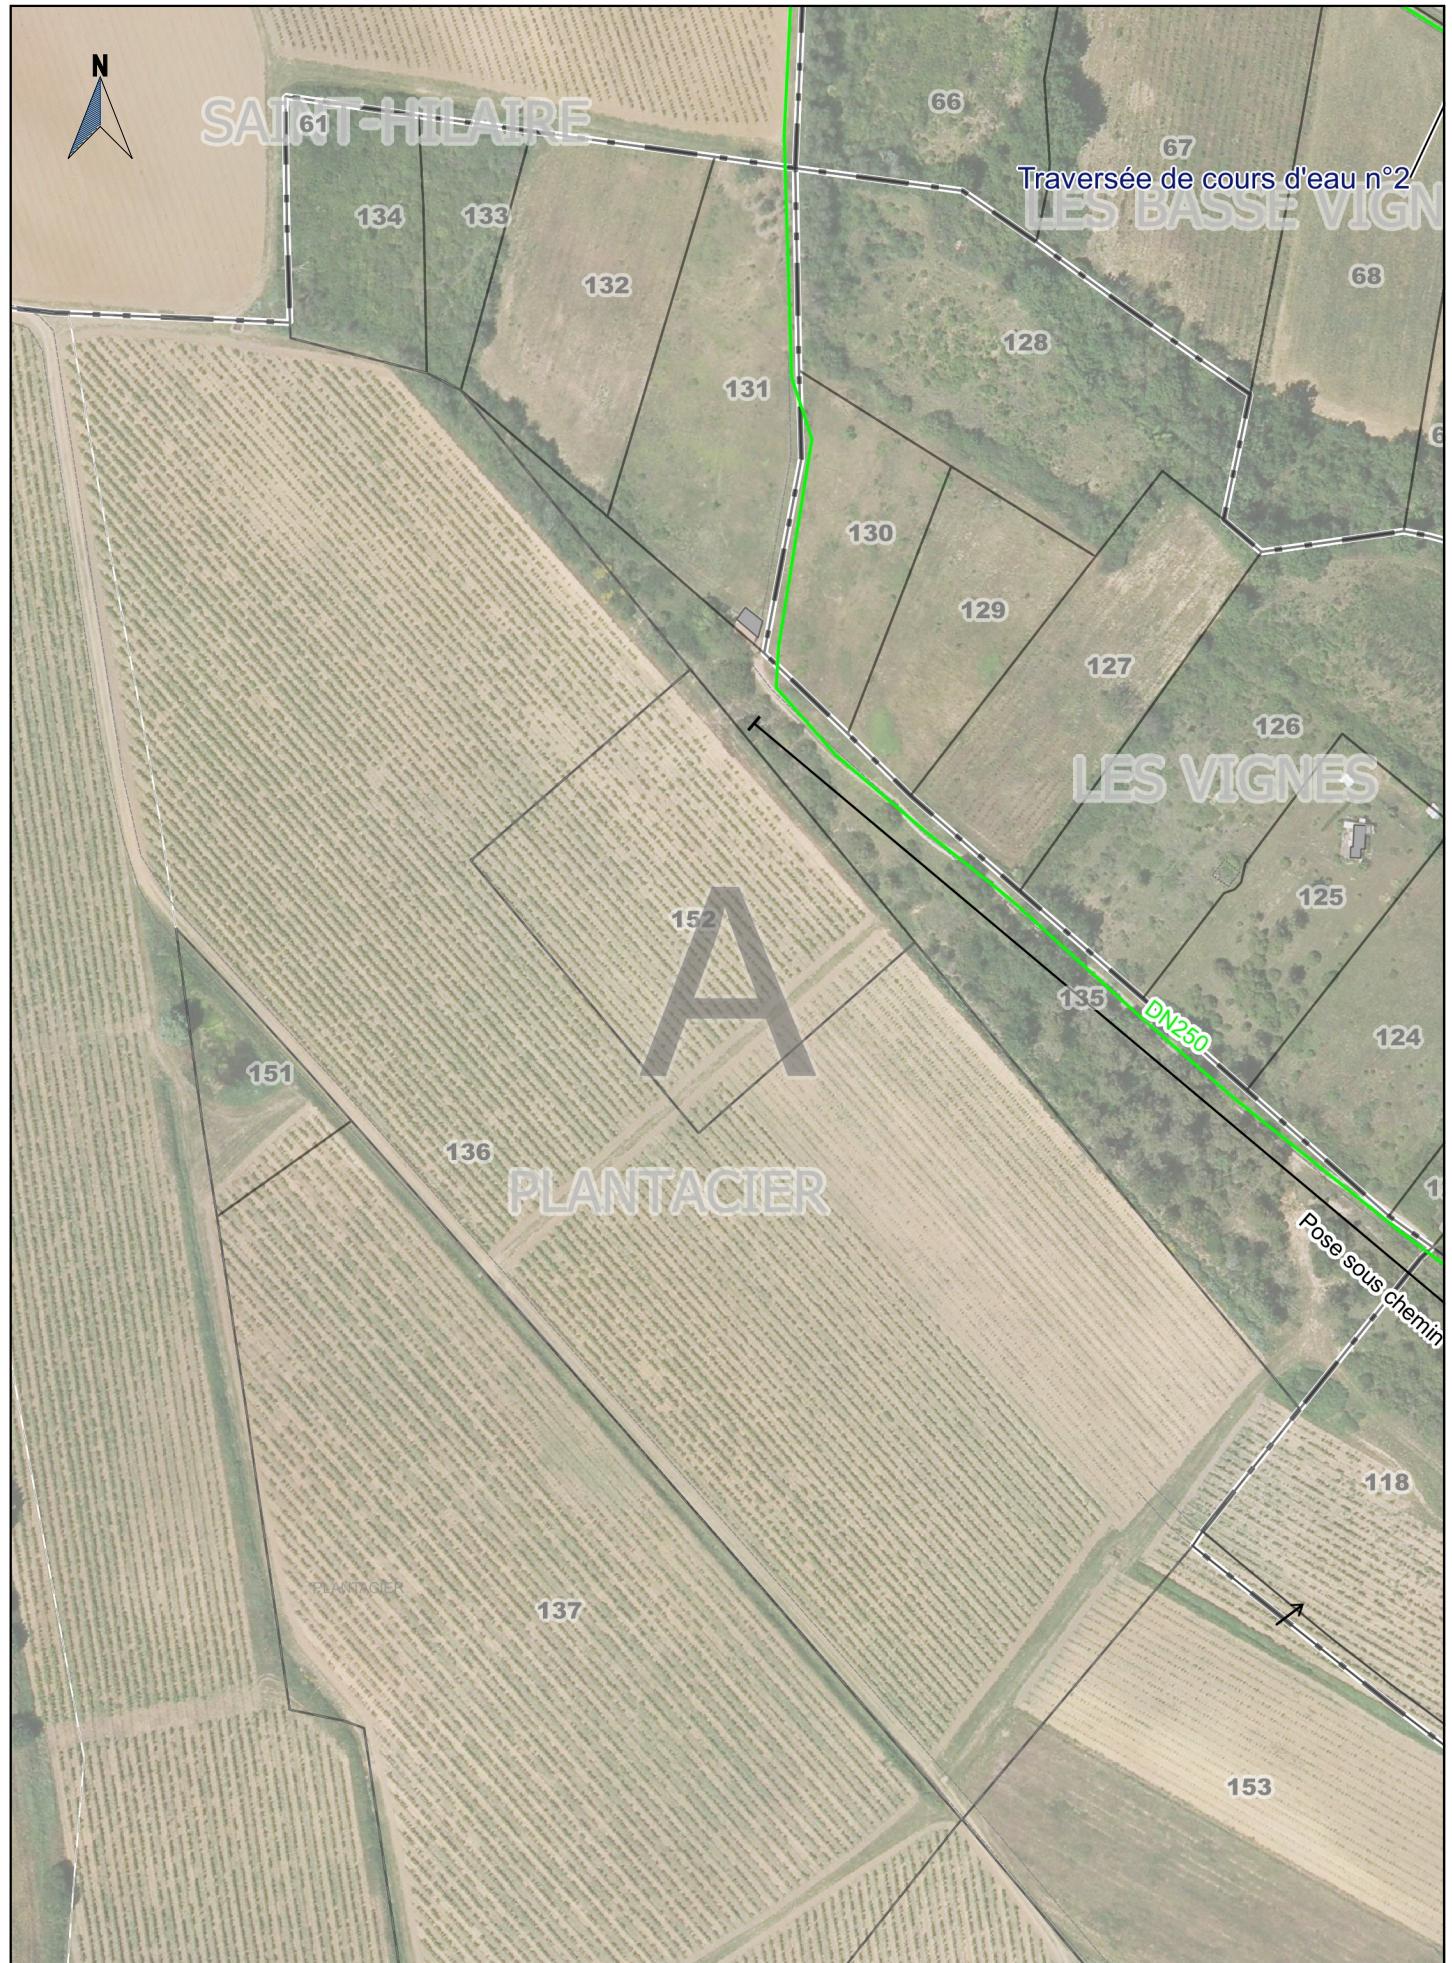

Société du Canal de Provence et d'aménagement de la région provençale Le Tholonet - CS 70064 - 13182 Aix-en-Provence CEDEX 5 Tél : 04 42 66 70 00 - www.canal-de-provence.com			 Ouvrages SCP Travaux SCP Cession ouvrages Travaux de dépose SCP	 Occupation temporaire	 0 20 40 m
2019_06_03_OLLIERES	Indice : D	Commune(s) de OLLIERES		Section(s) A	37 / 38



Société du Canal de Provence
et d'aménagement de la région provençale
Le Tholonet - CS 70064 - 13182 Aix-en-Provence CEDEX 5
Tél : 04 42 66 70 00 - www.canal-de-provence.com




- Ouvrages SCP
 - Travaux SCP
 - Cession ouvrages
 - Travaux de dépôse SCP

Occupation temporaire

0 20 40 m

1:2000

2019_06_03_OLLIERES	Indice : D	Commune(s) de OLLIERES	Section(s) B,A	38 / 38
---------------------	------------	------------------------	----------------	---------

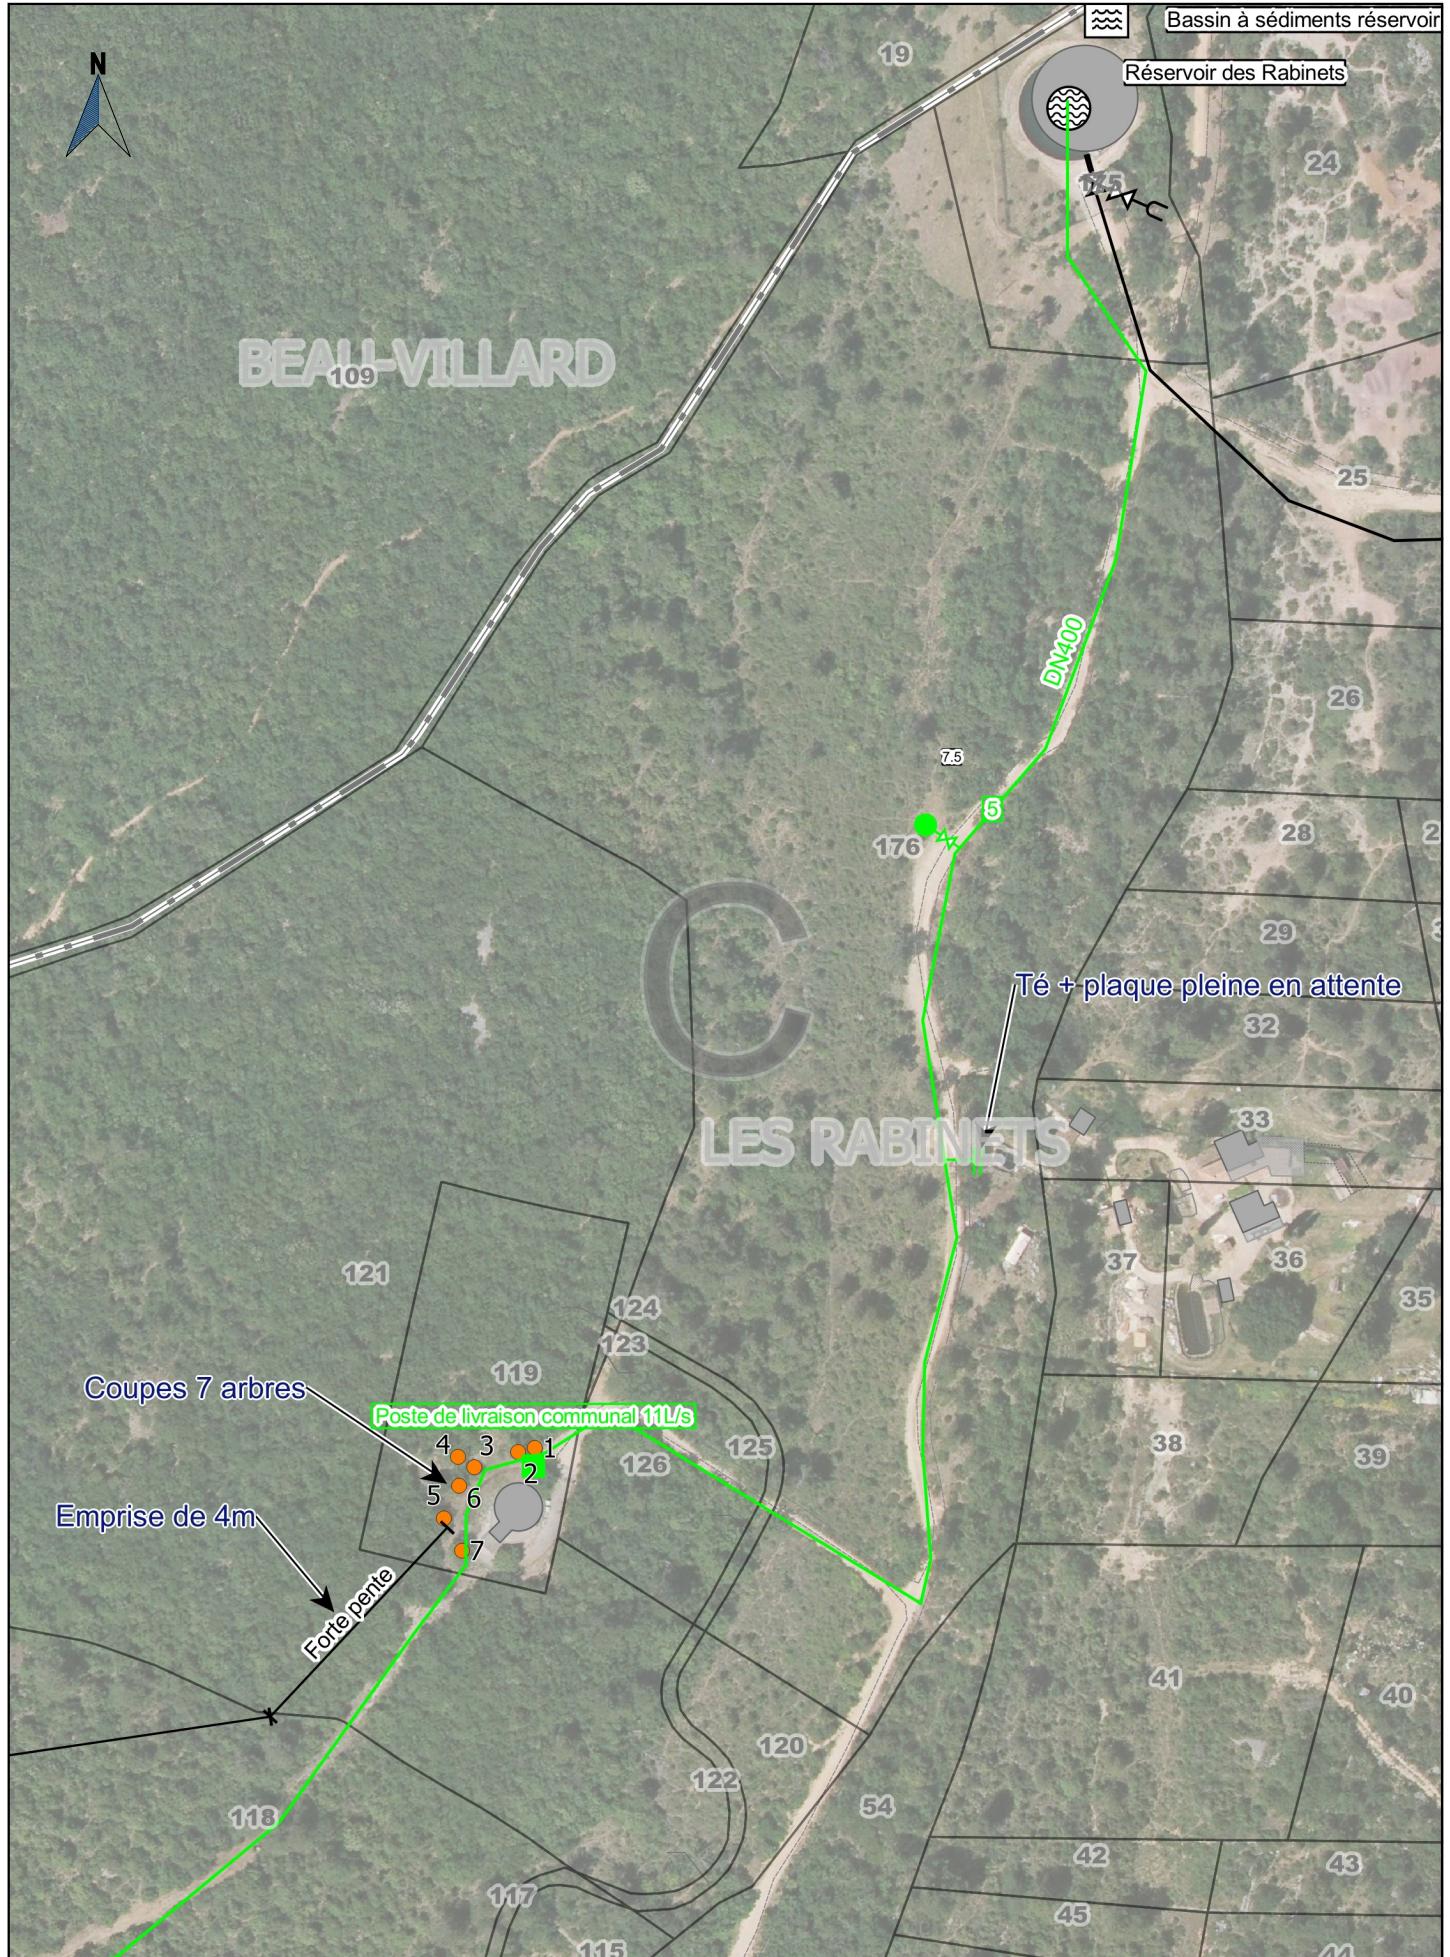

Société du Canal de Provence
et d'aménagement de la région provençale
Le Tholonet - CS 70064 - 13182 Aix-en-Provence CEDEX 5
Tél : 04 42 66 70 00 - www.canal-de-provence.com



- Ouvrages SCP
- Travaux SCP
- Cession ouvrages
- Travaux de dépose SCP

Occupation temporaire

0 20 40 m

1:2000



Société du Canal de Provence
et d'aménagement de la région provençale
Le Tholonet - CS 70064 - 13182 Aix-en-Provence CEDEX 5
Tél : 04 42 66 70 00 - www.canal-de-provence.com




- Ouvrages SCP
- Travaux SCP
- Cession ouvrages
- Travaux de dépose SCP

Occupation temporaire

0 20 40 m

1:2000

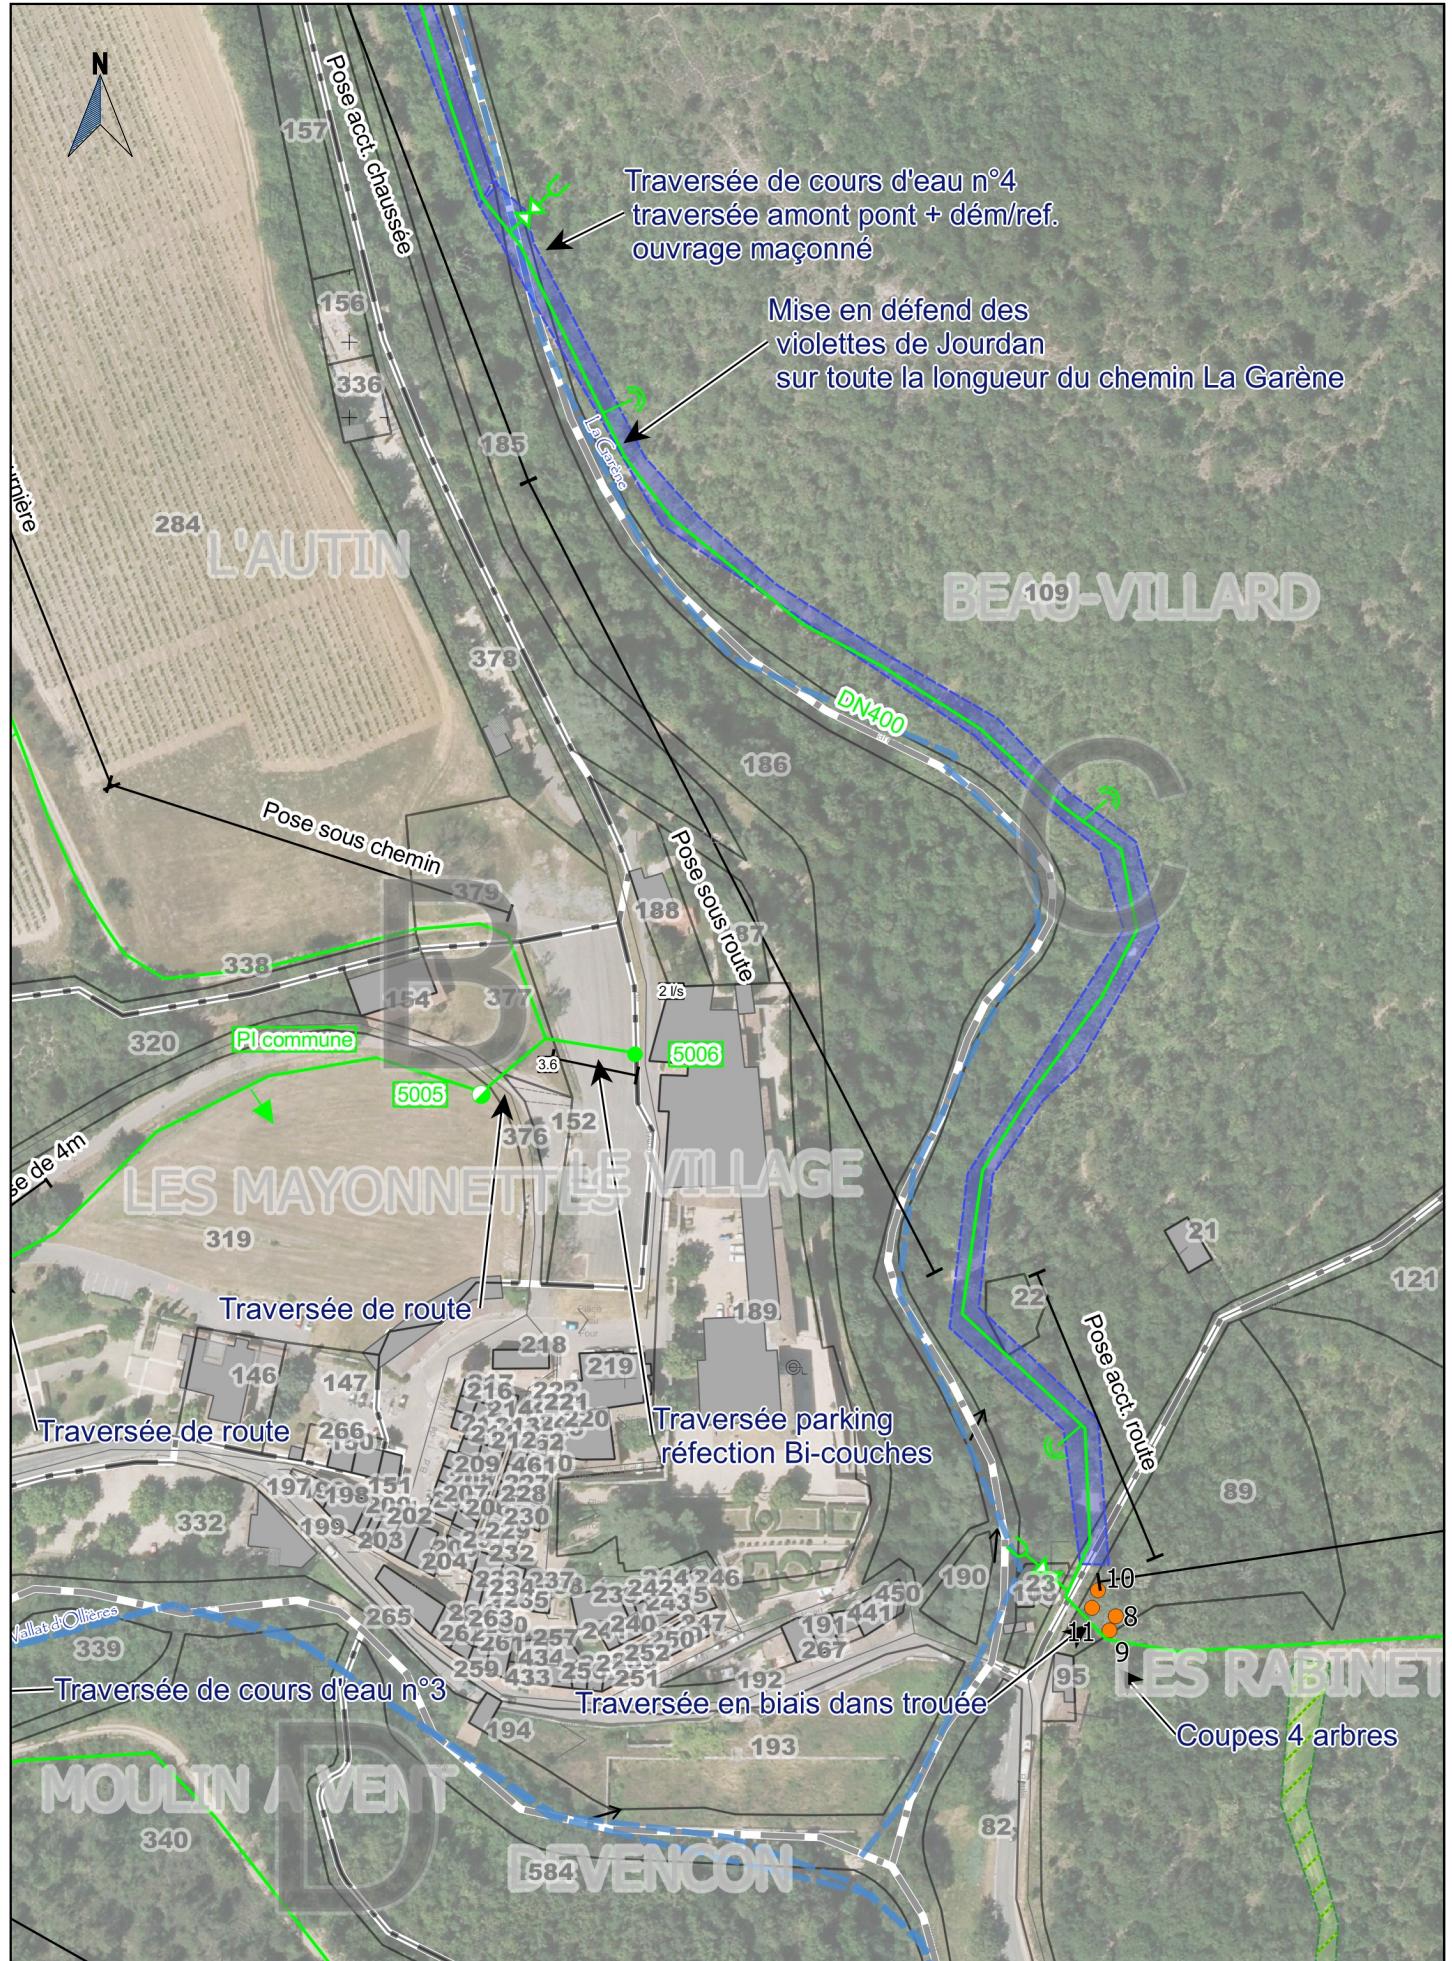

Société du Canal de Provence
et d'aménagement de la région provençale
Le Tholonet - CS 70064 - 13182 Aix-en-Provence CEDEX 5
Tél : 04 42 66 70 00 - www.canal-de-provence.com



- Ouvrages SCP
- Travaux SCP
- Cession ouvrages
- Travaux de dépose SCP

Occupation temporaire

0 20 40 m

1:2000