Département du Vaucluse
Commune de Mormoiron
SPL TERRITOIRE VAUCLUSE

Valorisation du lac des Salettes

Carnet de Plans et de Coupes

◉ AVP ○ PRO ○ ACT ○ VISA ○ DET ○ AOR

Date	Dessiné par	Vérifié par	Echelle	Numéro d'Affaire	Nom du fichier
26/01/2021	C.M	E.E	1/500	200135	200135-PLAN PROJET LES SALETTES 26-016 _indA_v2.dwg

Indice	Modifié par	Vérifié par	Date	Modification

ophrys
CONCEPTEUR DE PAYSAGES • CEREG

l'atelier d'architectes
france ducres frédéri estournel

ophrys-cereg
Domaine de Tartay 350 chemin de Tartay- 84140 MONTFAVET AVIGNON
Tél 04.81.08.69.06 www.cereg.com

Certifications:

Plan n°
1.5

Chemin des Rouquettes

Ancien chemin de Carpentras à Sault

PRAIRIE HAUTE

AIRE DE CAMPING-CARS

Aire de vidange

Entrée/Sortie

Chemin des Salettes

Chemin des Hautes Briguières

Légende

- Arbres et arbustes projetés
- Arbres et arbuste existants
- Barrière forestière bois
- Barrière automatique de paiement
- Portique gabarit
- Borne anti-stationnement bois
- Dispositif de protection
- Ganivelle
- Panneau d'informations
- Caillebotis bois
- Ponton bois
- Prairie
- Noue projetée
- Noue existante
- Prairie messicole
- Roselière existante
- Stabilisé projeté
- Chemin piéton existant
- Revêtement en béton sablé projeté
- Revêtement piéton existant

200135 -Valorisation du lac des Salettes à Mormoiron (84)	AIRE NATURELLE DE STATIONNEMENT HAUTE	Date	Phase	Type	Echelle	Dessiné par	Vérifié par	Emetteur :
		26/01/2021	AVP	A3	1/500	C.M	E.E	OPHRYS - CEREG

PI

Chemin des Salettes

Chemin des Salettes

PRAIRIE BASSE

130 PLACES

ROUTE ET AIRE
DE STATIONNEMENT PMR

POINT D'APPORT
VOLONTAIRE

Parking vélos

Légende

- Arbres et arbustes projetés
- Arbres et arbuste existants
- Barrière forestière bois
- Barrière automatique de paiement
- Portique gabarit
- Borne anti-stationnement bois
- Dispositif de protection
- Ganivelle
- Panneau d'informations
- Caillebotis bois
- Ponton bois
- Prairie
- Noue projetée
- Noue existante
- Prairie messicole
- Roselière existante
- Stabilisé projeté
- Chemin piéton existant
- Revêtement en béton sablé projeté
- Revêtement piéton existant

200135 -Valorisation du lac des Salettes à Mormoiron (84)	AMENAGEMENT DU STATIONNEMENT PMR ET DES PLAGES DU LAC	Date	Phase	Type	Echelle	Dessiné par	Vérifié par	Emetteur :
		26/01/2021	AVP	A3	1/500	C.M	E.E	OPHRYS - CEREG

ROUTE ET AIRE
DE STATIONNEMENT PMR

LA PLAGE ET LE LAC

Salettes

POINT D'APPORT VOLONTAIRE

Parking vélos

Station de relevage

241.77

243.01

243.37

243.07

241.27

240.31

242.49

242.09

243.60

EMPLACEMENT DU POSTE DE SECOURS

4.00%

2.00%

2.85%

Légende

- Arbres et arbustes projetés
- Arbres et arbuste existants
- Barrière forestière bois
- Barrière automatique de paiement
- Portique gabarit
- Borne anti-stationnement bois
- Dispositif de protection
- Ganivelle
- Panneau d'informations
- Caillebotis bois
- Ponton bois
- Prairie
- Noue projetée
- Noue existante
- Prairie messicole
- Roselière existante
- Stabilisé projeté
- Chemin piéton existant
- Revêtement en béton sablé projeté
- Revêtement piéton existant

200135 -Valorisation du lac des Salettes à Mormoiron (84)	AMENAGEMENT DU STATIONNEMENT PMR ET DES PLAGES DU LAC	Date	Phase	Type	Echelle	Dessiné par	Vérifié par	Emetteur :
		26/01/2021	AVP	A3	1/500	C.M	E.E	OPHRYS - CEREG

Chemin

des

Bornes bois
anti-stationnement

Pins

PRAIRIE

chemin pmr existant

MÉANDRAGE
DU VALLAT

FONTAINE
ENS

Valla

Légende

- Arbres et arbustes projetés
- Arbres et arbuste existants
- Barrière forestière bois
- Barrière automatique de paiement
- Portique gabarit
- Borne anti-stationnement bois
- Dispositif de protection
- Ganivelle
- Panneau d'informations
- Caillebotis bois
- Ponton bois
- Prairie
- Noue projetée
- Noue existante
- Prairie messicole
- Roselière existante
- Stabilisé projeté
- Chemin piéton existant
- Revêtement en béton sablé projeté
- Revêtement piéton existant

200135 -Valorisation du lac des Salettes à Mormoiron (84)	PRAIRIE	Date	Phase	Type	Echelle	Dessiné par	Vérifié par	Emetteur :
		26/01/2021	AVP	A3	1/500	C.M	E.E	OPHRYS - CEREG

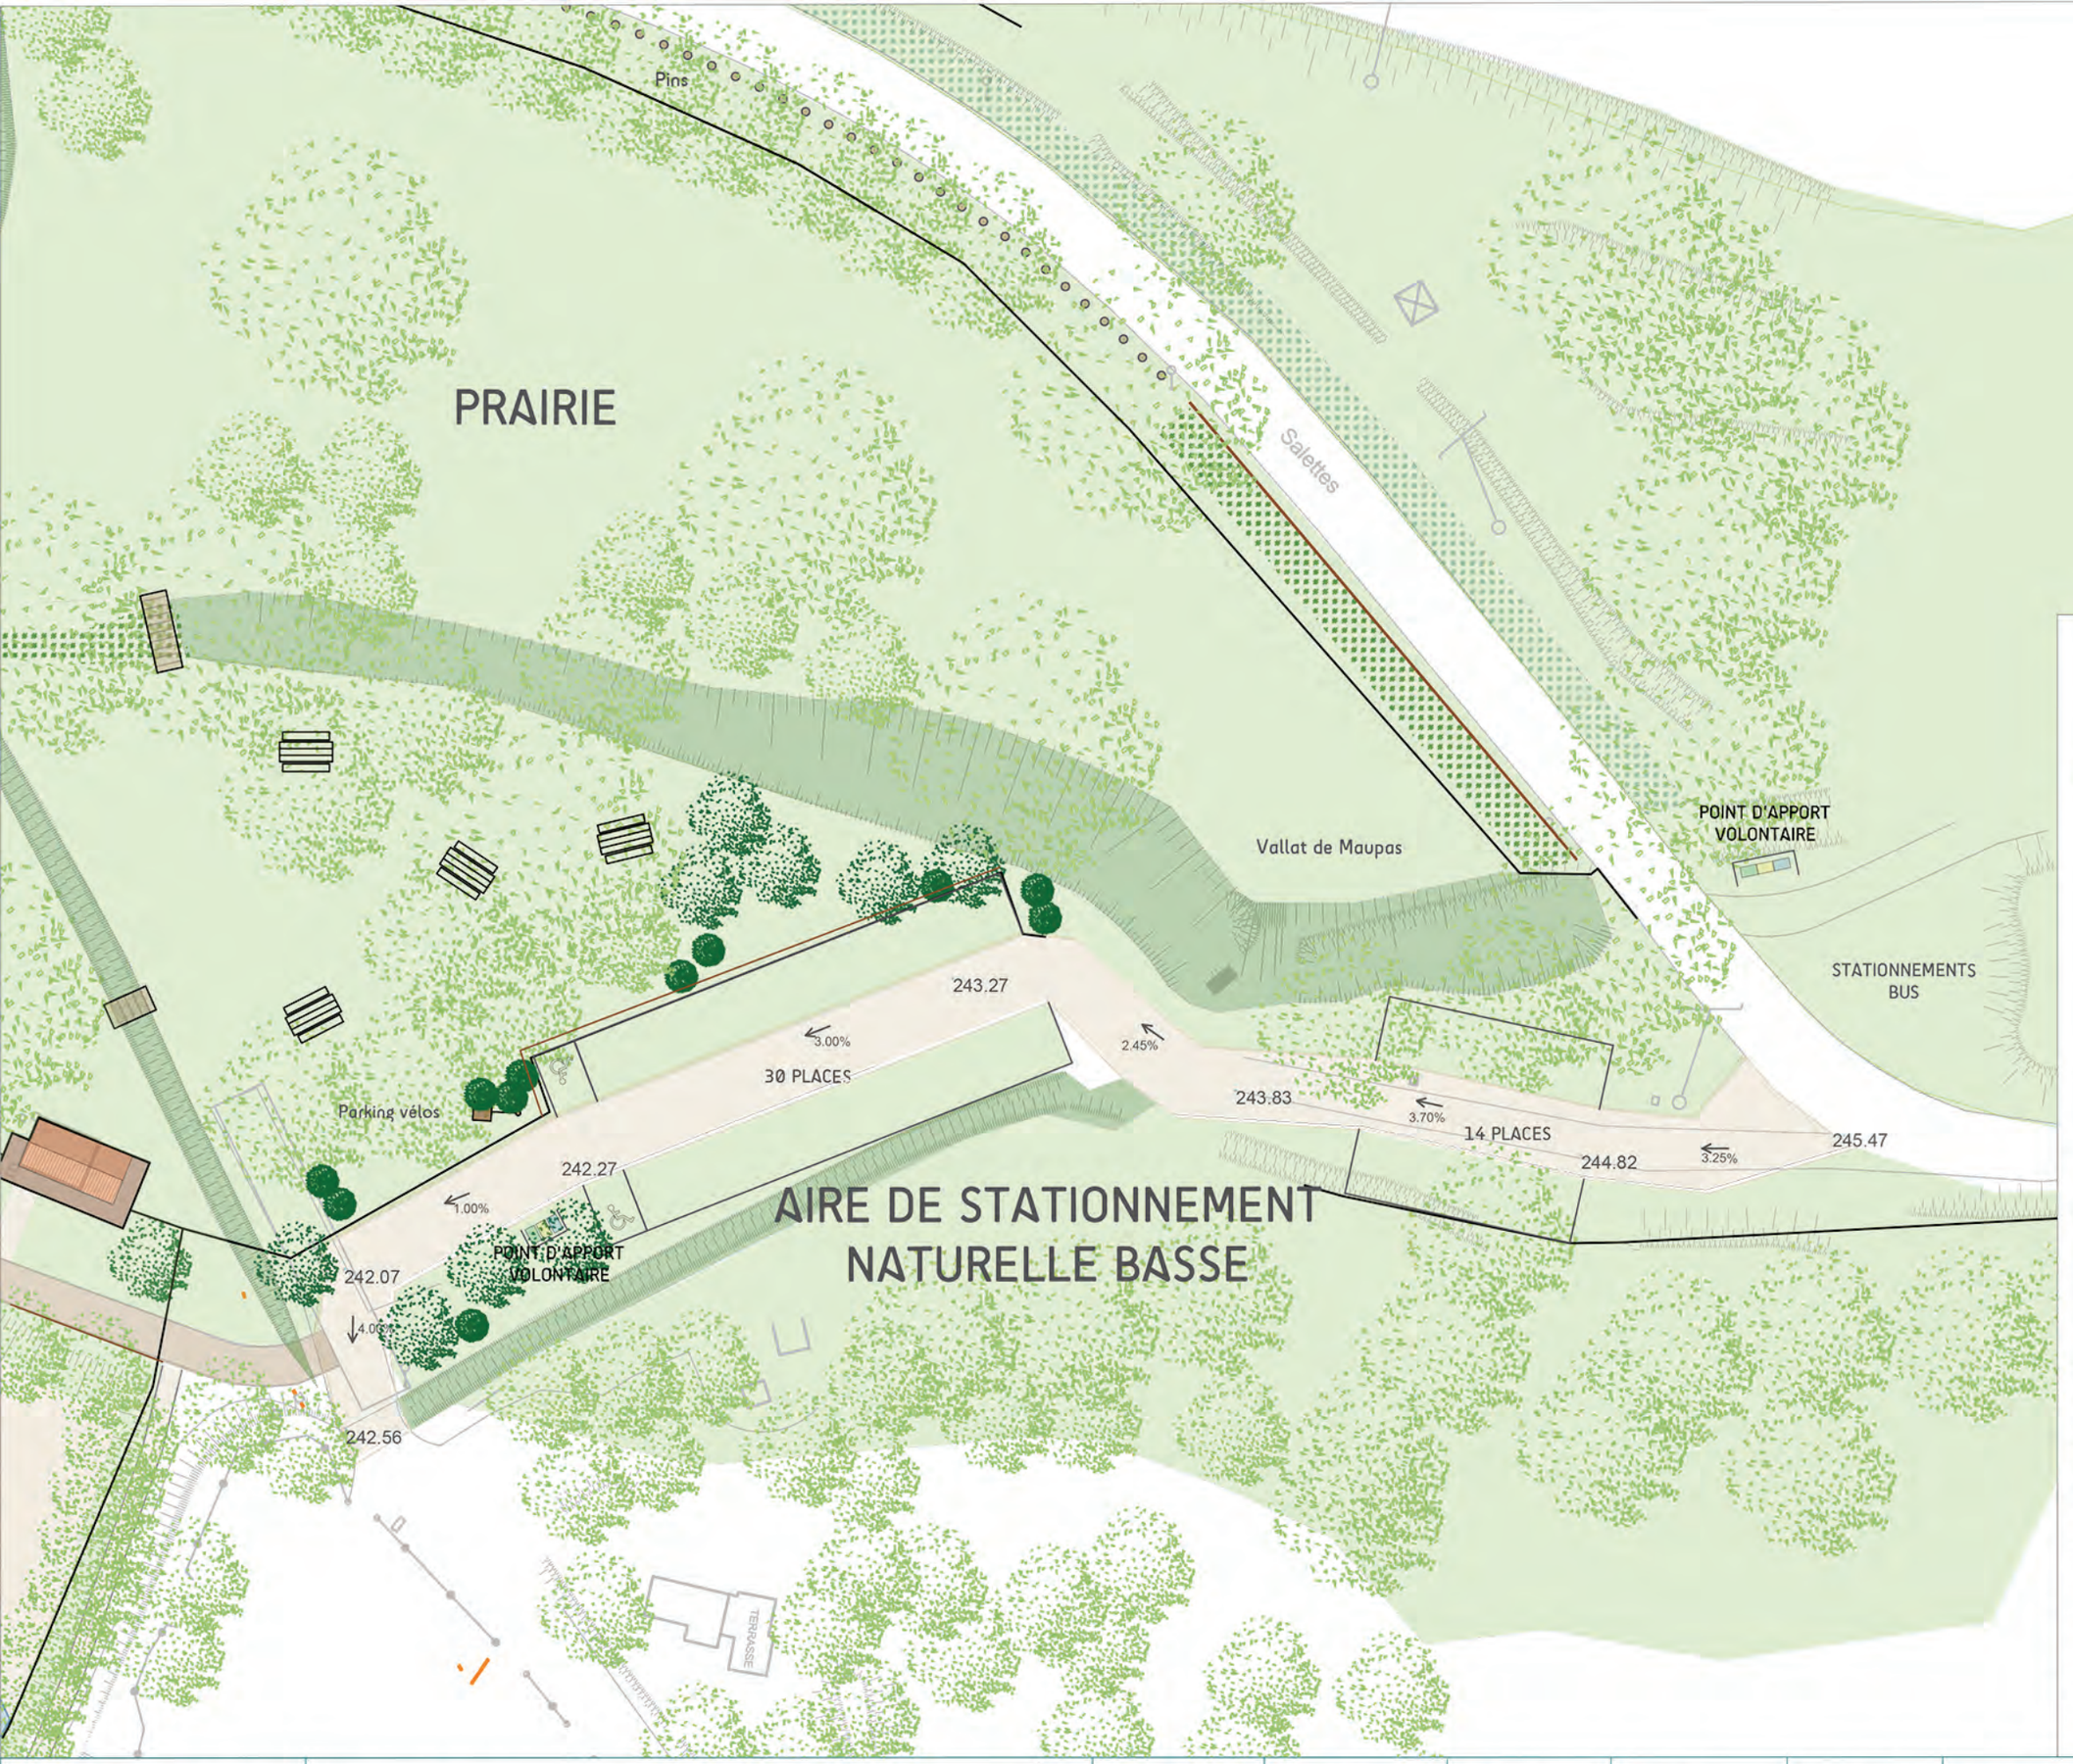

Légende

- Arbres et arbustes projetés
- Arbres et arbuste existants
- Barrière forestière bois
- Barrière automatique de paiement
- Portique gabarit
- Borne anti-stationnement bois
- Dispositif de protection
- Ganivelle
- Panneau d'informations
- Caillebotis bois
- Ponton bois
- Prairie
- Noue projetée
- Noue existante
- Prairie messicole
- Roselière existante
- Stabilisé projeté
- Chemin piéton existant
- Revêtement en béton sablé projeté
- Revêtement piéton existant

200135 -Valorisation du lac des Salettes à Mormoiron (84)	PARKING DES ACTIVITES	Date	Phase	Type	Echelle	Dessiné par	Vérifié par	Emetteur :
		26/01/2021	AVP	A3	1/500	C.M	E.E	OPHRYS - CEREG

200135 -Valorisation du lac des Salettes à Mormoiron (84)	SANITAIRES		Date	Phase	Type	Echelle	Dessiné par	Vérifié par	Emetteur :
			19/01/2021	AVP	A3	1/50	C.M	E.E	OPHRYS - CEREG /L'ATELIER D'ARCHITECTES

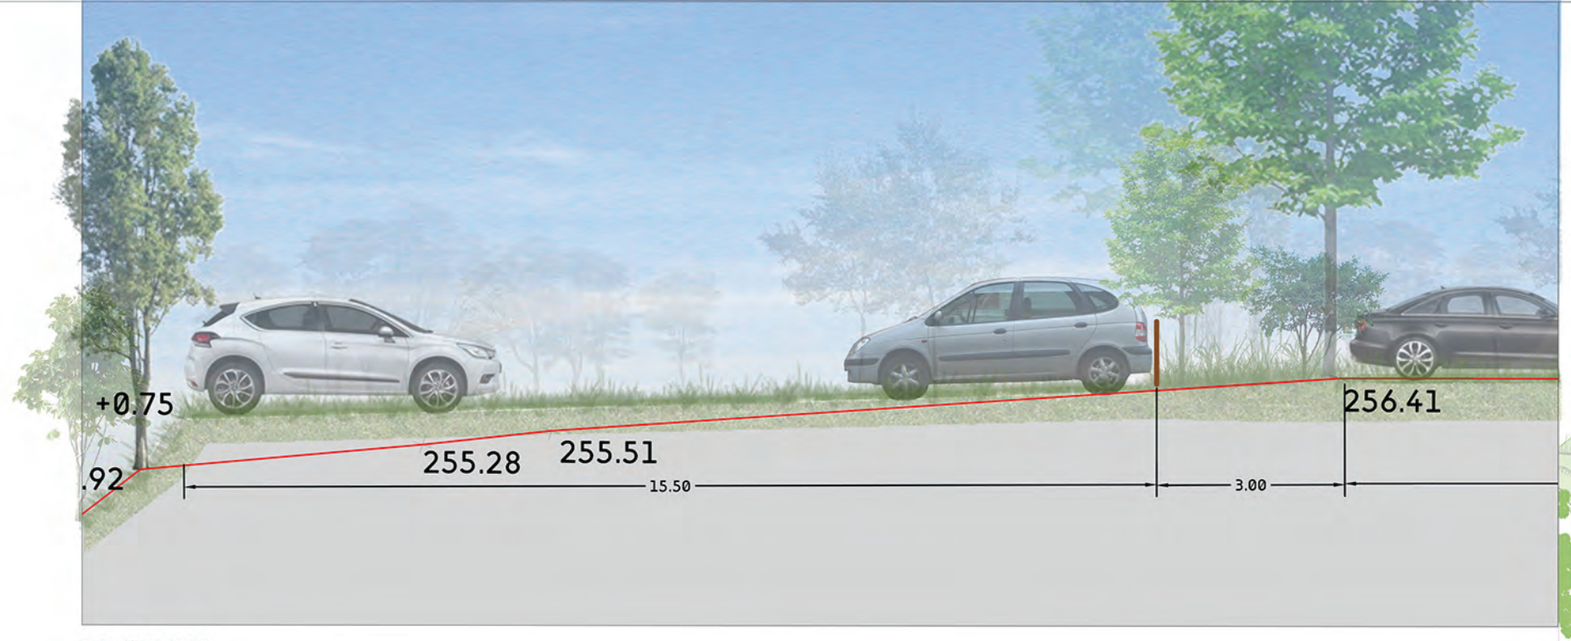

Echelle 1/100

200135 -Valorisation du lac des Salettes à Mormoiron (84)	Coupe De l'aire naturelle de stationnement - PRAIRIE HAUTE	Date	Phase	Type	Echelle	Dessiné par	Vérifié par	Emetteur :
		26/01/2021	AVP	A3	1/250	C.M	E.E	OPHRYS - CEREG

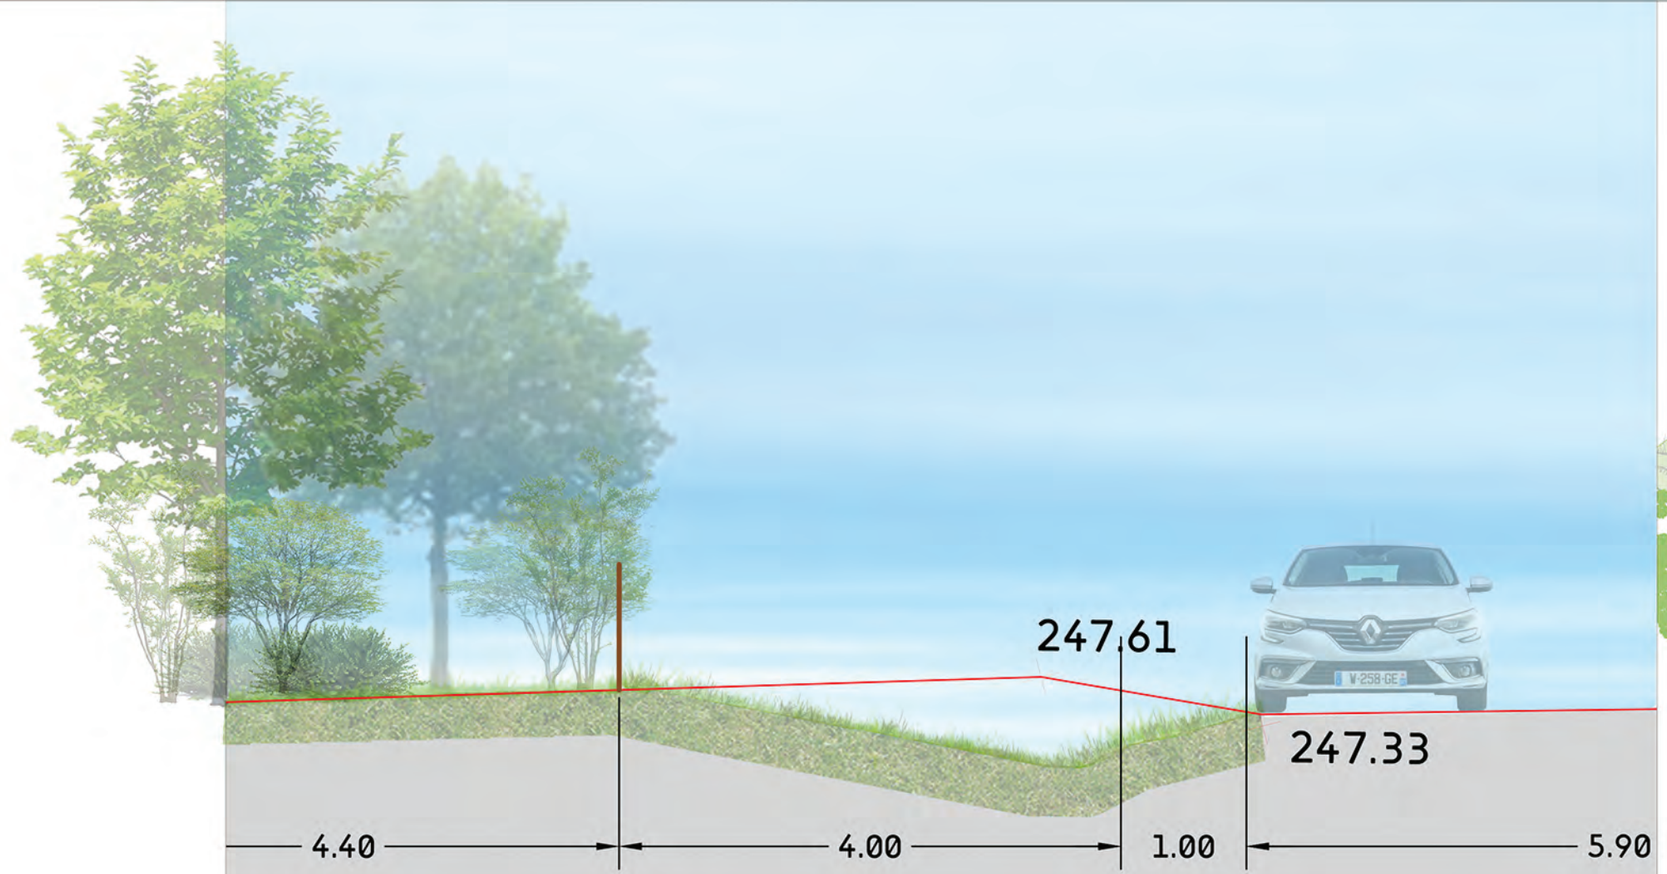

Echelle 1/50

200135 -Valorisation du lac des Salettes à Mormoiron (84)	Coupe Chemin des Salettes	Date	Phase	Type	Echelle	Dessiné par	Vérifié par	Emetteur :
		26/01/2021	AVP	A3	1/150	C.M	E.E	OPHRYS - CEREG