



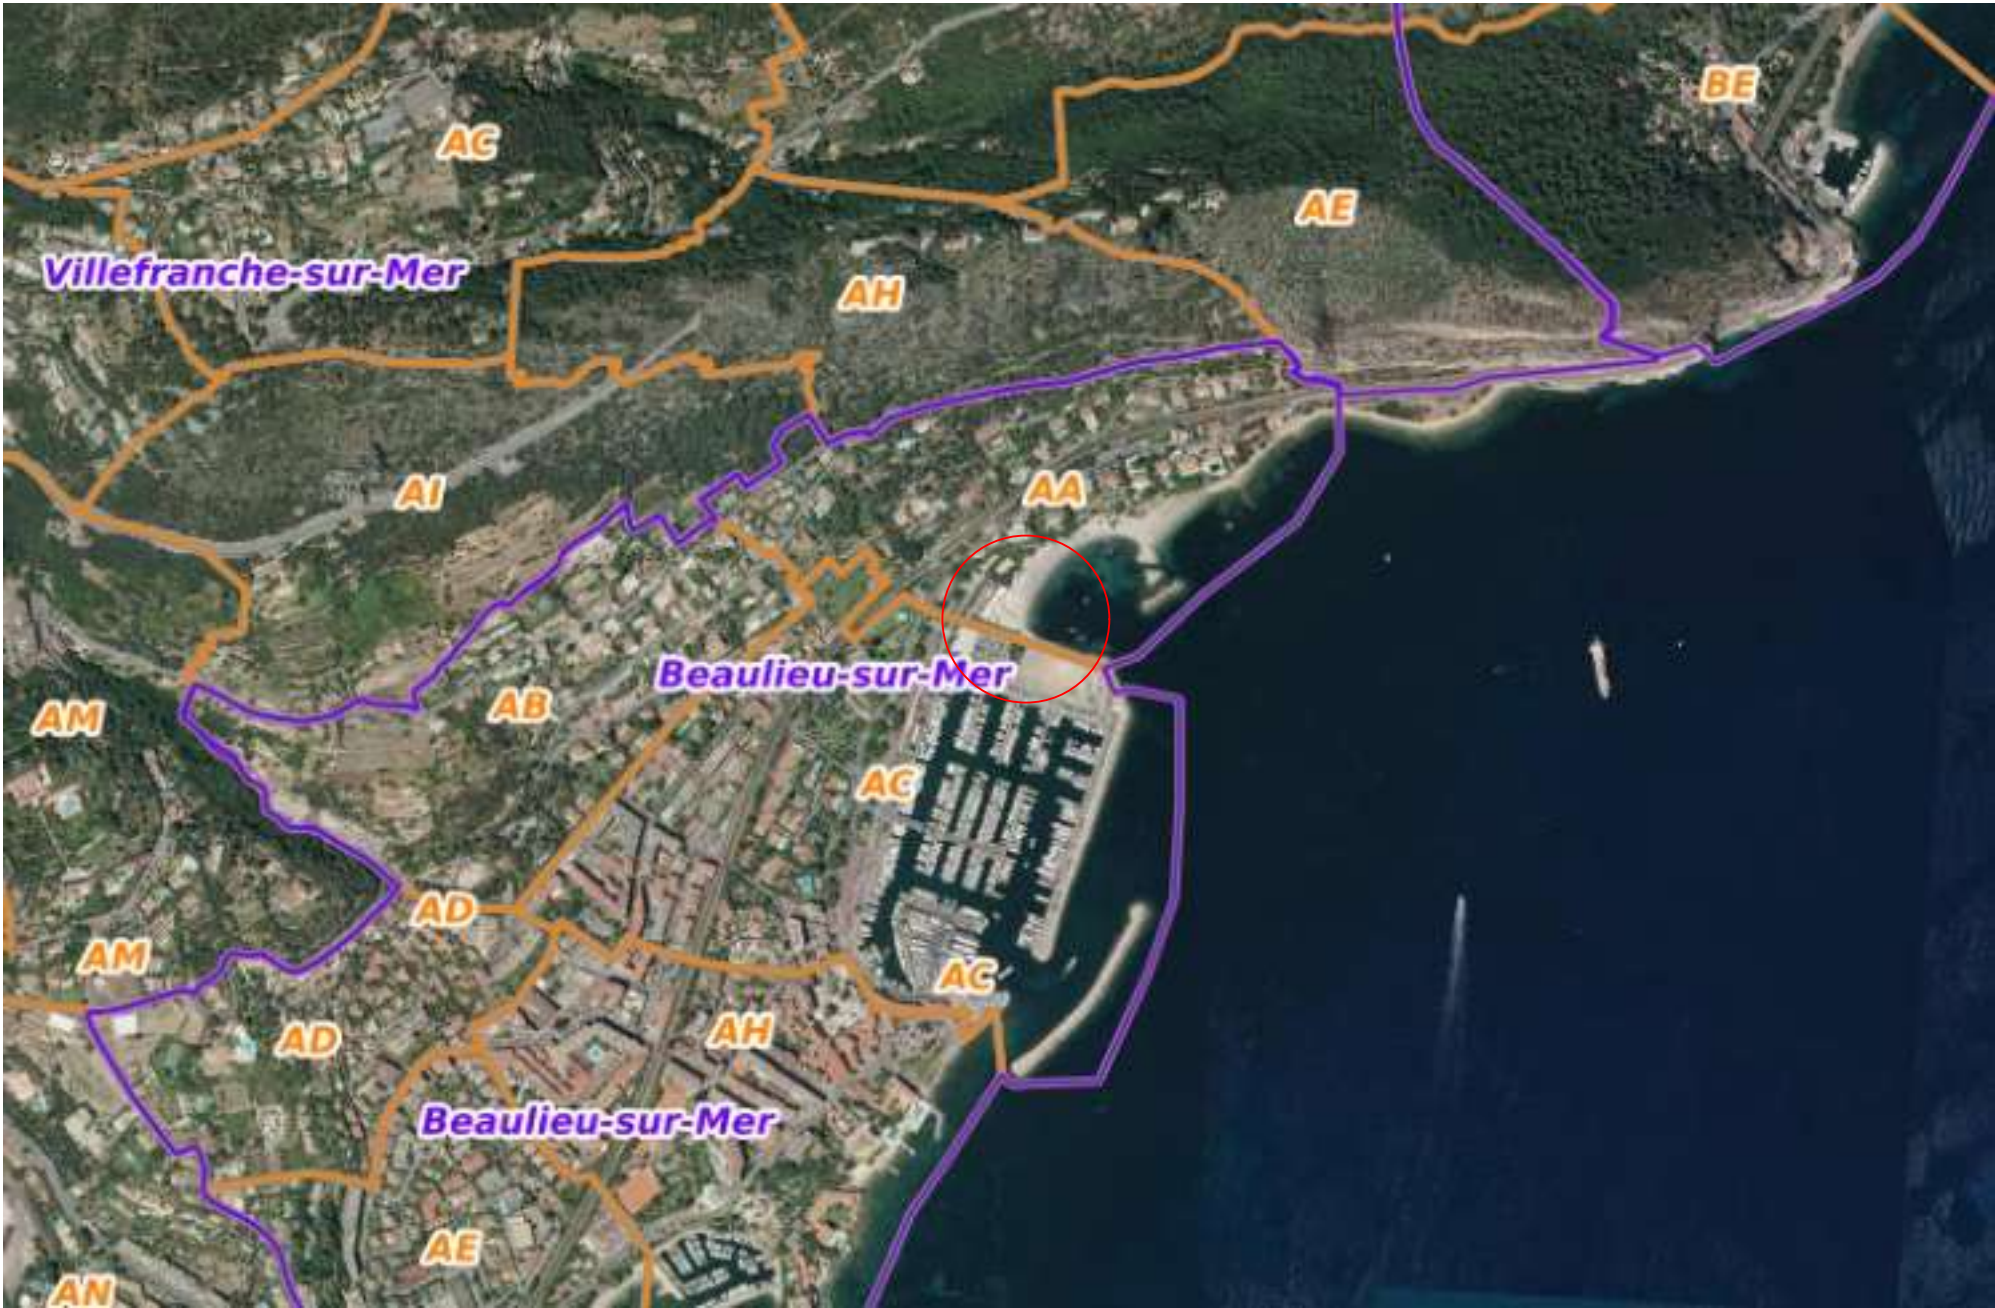

1	Nom du projet : PLAGE BATIK PLAN DE SITUATION	Maître d'ouvrage : SARL BATIK 9 rue Jean Bracco 06310 Beaulieu-Sur-Mer	Adresse : Concession des plages naturelles de Beaulieu-Sur-Mer PLAGE DE LA PETITE AFRIQUE - LOT 04	éch. 1/25 000	PLAGE DE LA PETITE AFRIQUE - LOT04
				19/02/2021	

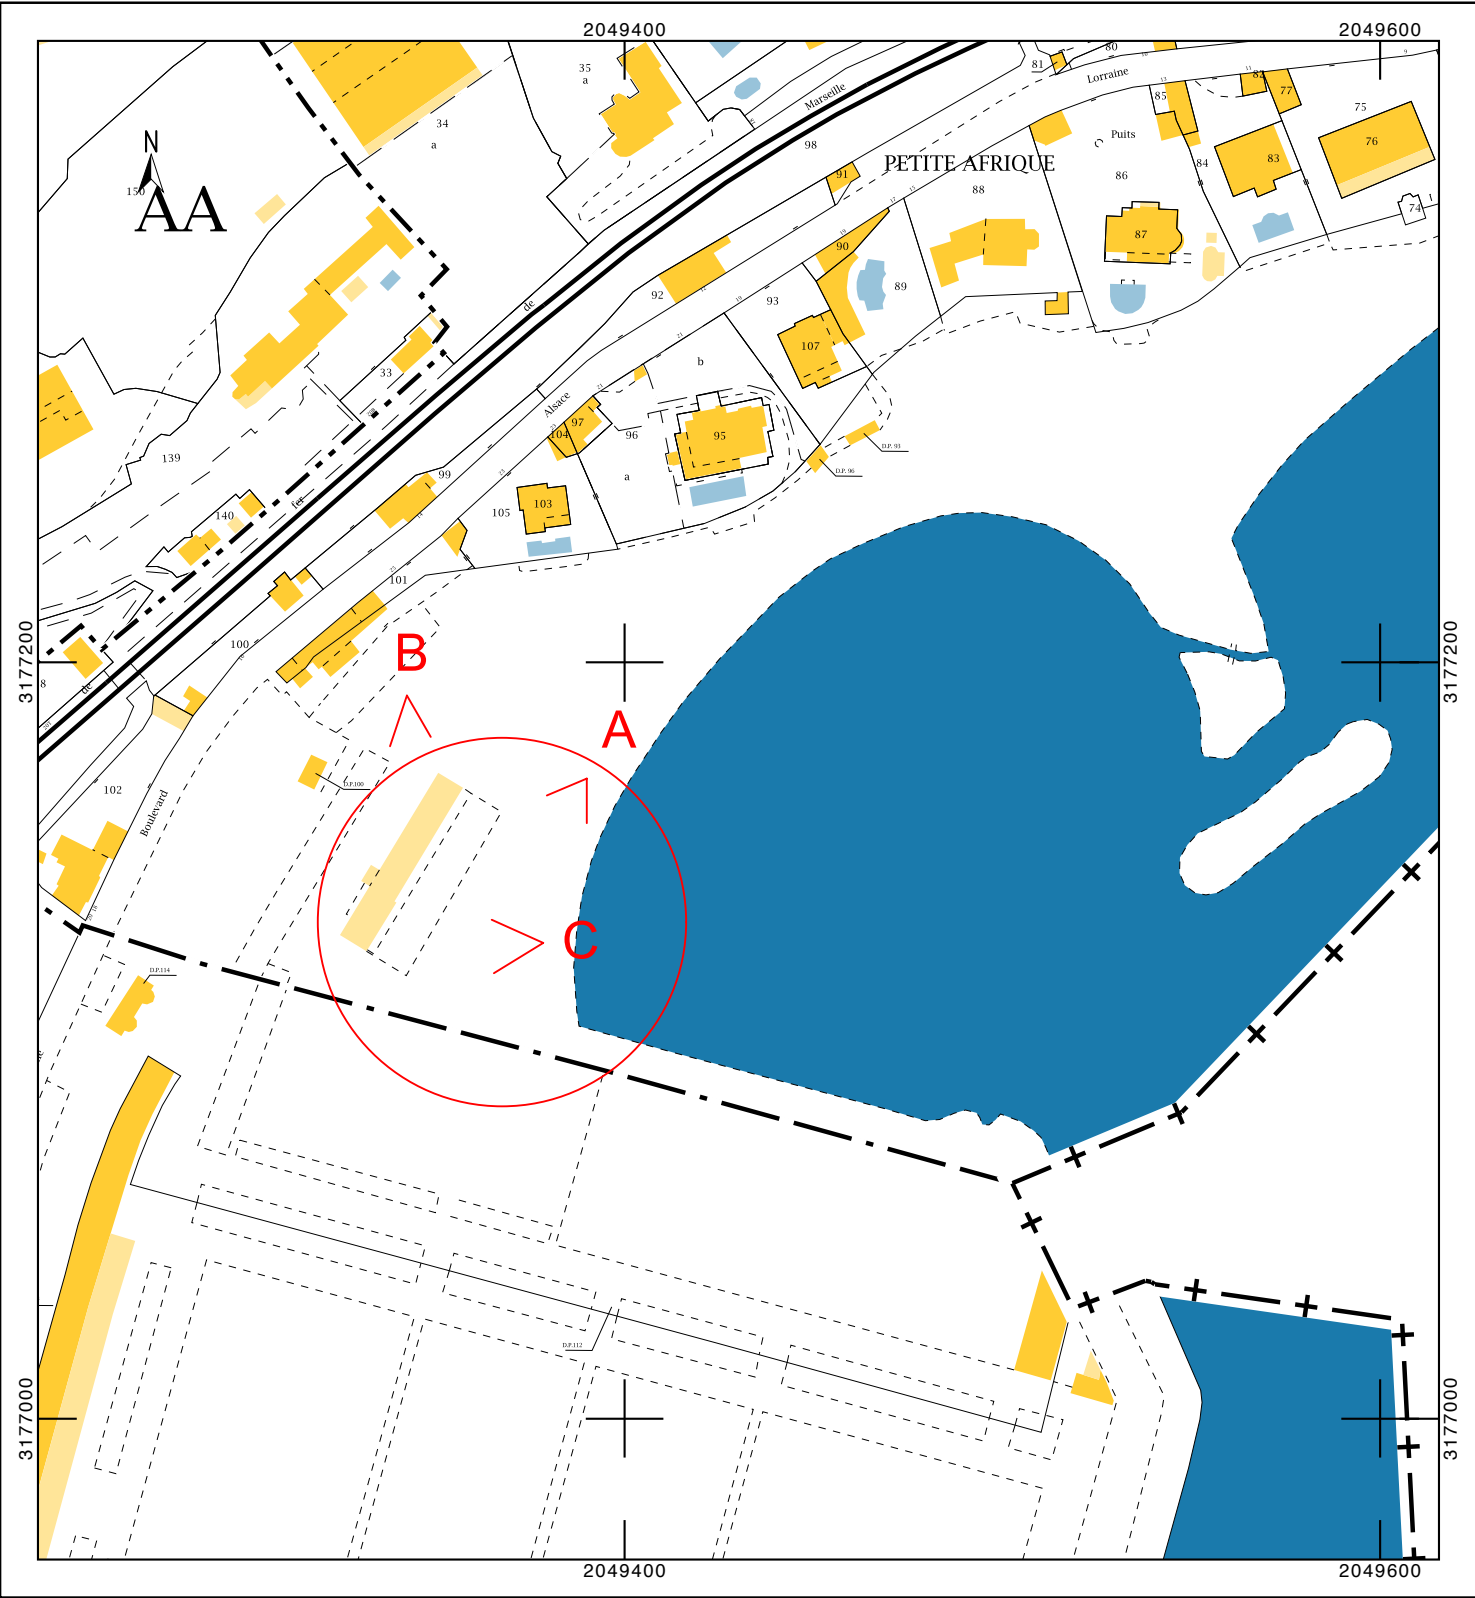

Adresse du terrain: plage de la Petite Afrique - LOT04
Commune: Beaulieu-Sur-Mer (06 310)

Département :
ALPES MARITIMES

Commune :
BEAULIEU SUR MER

Section : AA
Feuille : 000 AA 01

Échelle d'origine : 1/1000
Échelle d'édition : 1/2000

Date d'édition : 11/02/2020
(fuseau horaire de Paris)

Coordonnées en projection : RGF93CC44
©2017 Ministère de l'Action et des
Comptes publics

DIRECTION GÉNÉRALE DES FINANCES PUBLIQUES


EXTRAIT DU PLAN CADASTRAL

Le plan visualisé sur cet extrait est géré
par le centre des impôts foncier suivant :
NICE
Centre des Finances Publiques 22 rue
Joseph Cadeï 06172
06172 NICE CEDEX 2
tél. 04 92 09 46 10 -fax
cdif.nice@dgfip.finances.gouv.fr

Cet extrait de plan vous est délivré par :

cadastre.gouv.fr

A

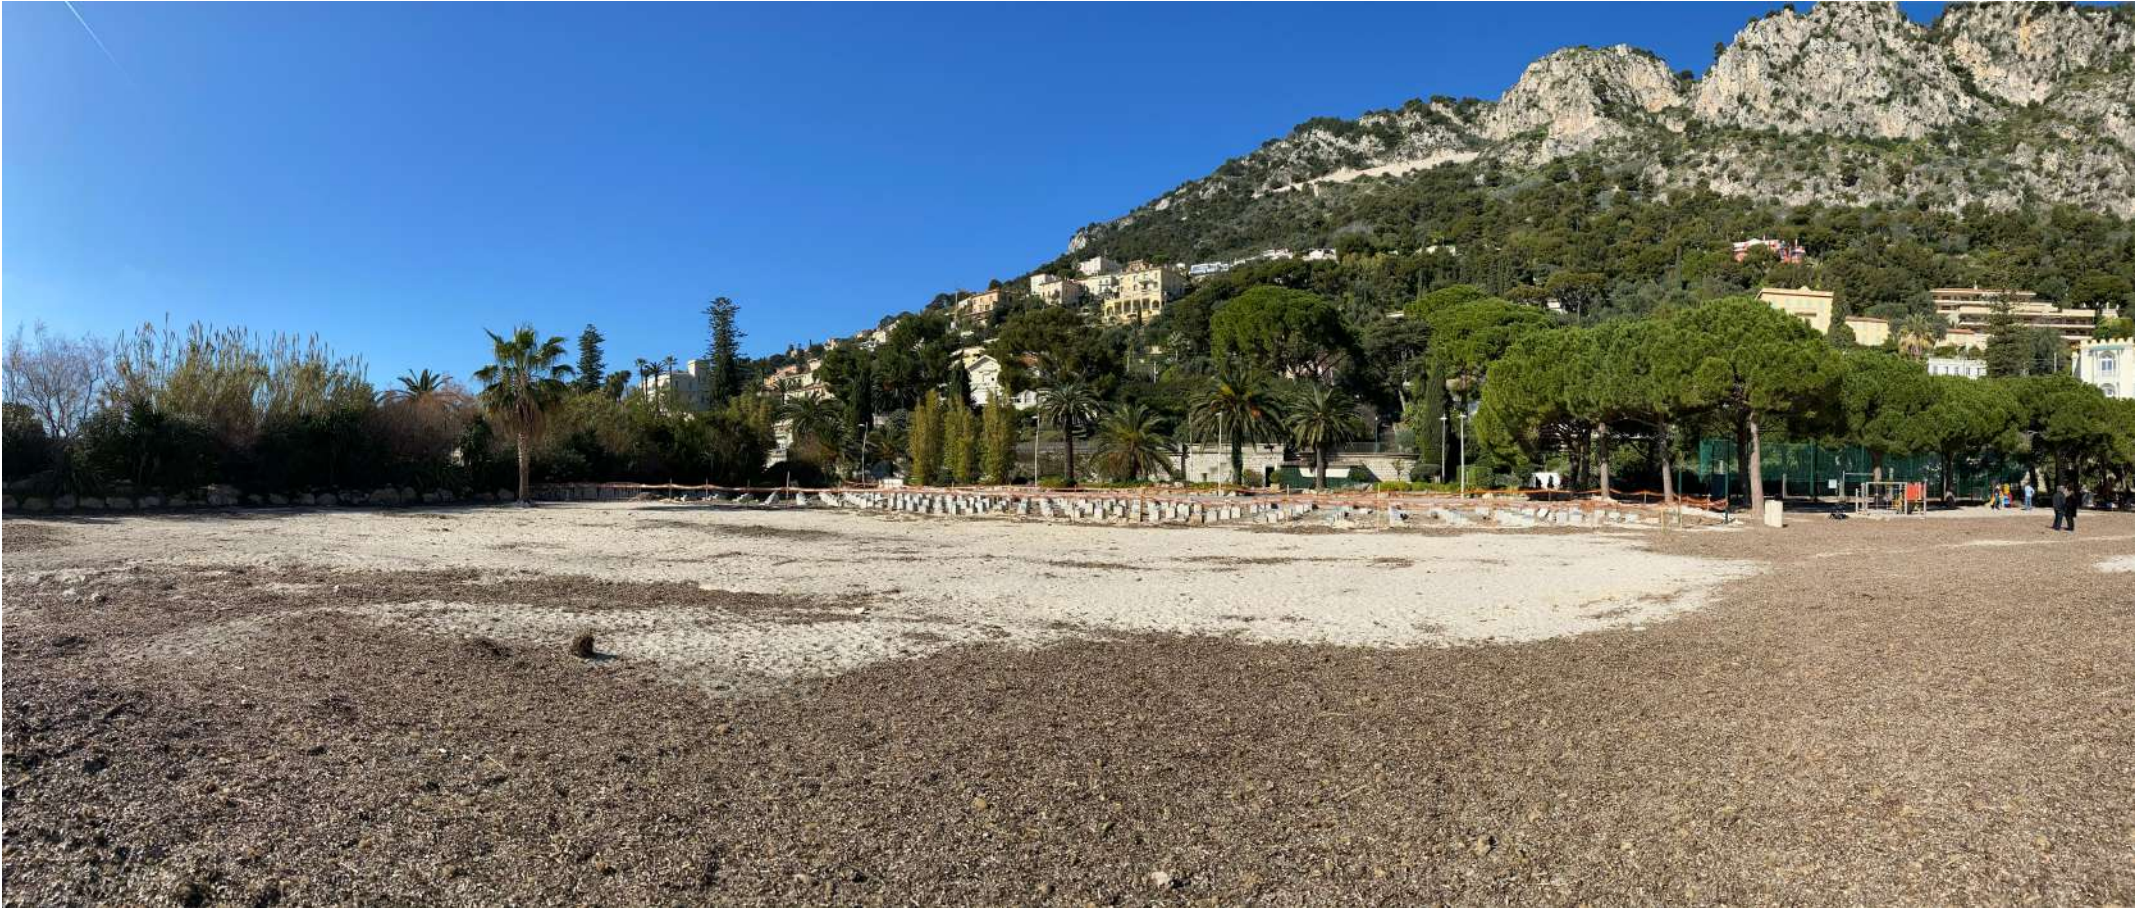

C



B



3	<u>Nom du projet :</u> PLAGE BATIK PHOTOGRAPHIE PROCHE	<u>Maître d'ouvrage :</u> SARL BATIK 9 rue Jean Bracco 06310 Beaulieu-Sur-Mer	<u>Adresse :</u> Concession des plages naturelles de Beaulieu-Sur-Mer PLAGE DE LA PETITE AFRIQUE - LOT 04		PLAGE DE LA PETITE AFRIQUE - LOT04
				19/02/2021	



4	Nom du projet : PLAGE BATIK PLAN DE SITUATION NATURA 2000	Maître d'ouvrage : SARL BATIK 9 rue Jean Bracco 06310 Beaulieu-Sur-Mer	Adresse : Concession des plages naturelles de Beaulieu-Sur-Mer PLAGE DE LA PETITE AFRIQUE - LOT 04	éch. 1/10 000	PLAGE DE LA PETITE AFRIQUE - LOT04
				19/02/2021	