





P+R AGROPARC

8.1-Annexes obligatoires


Février 2021



1 Plan de situation

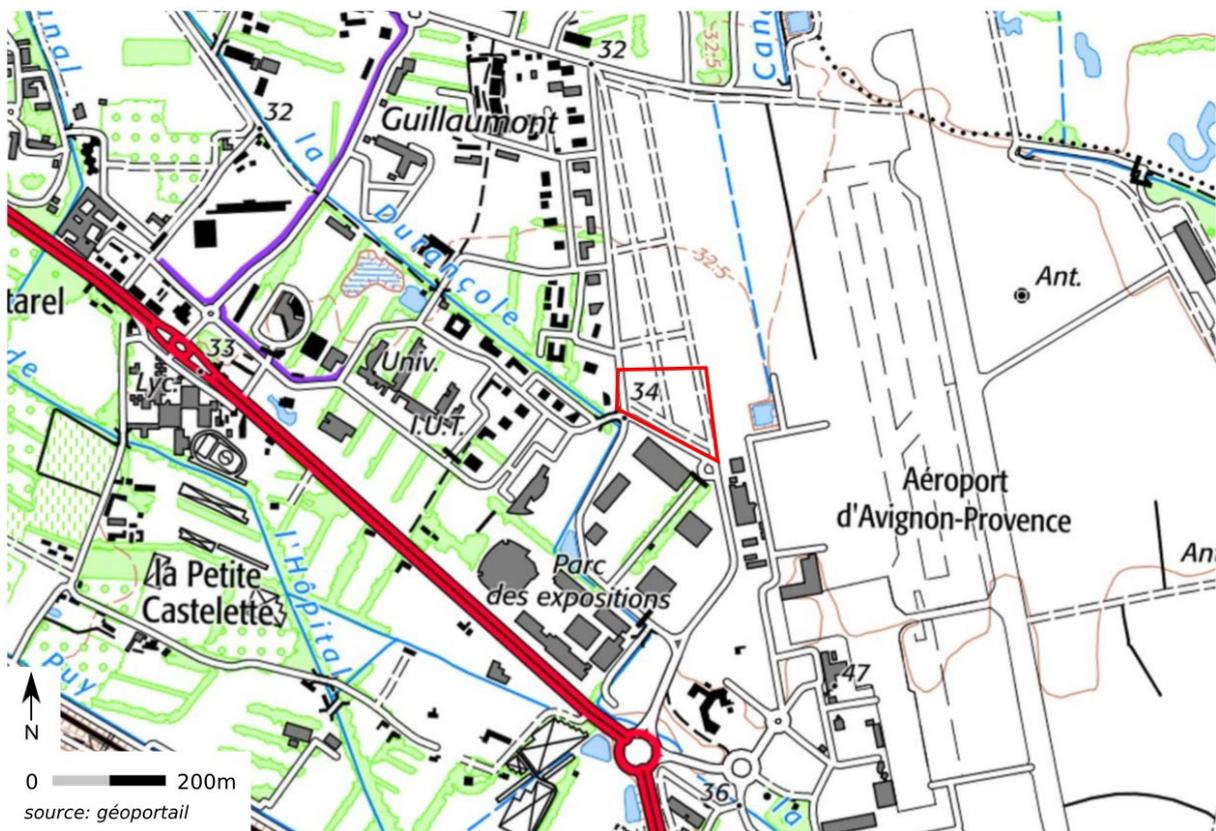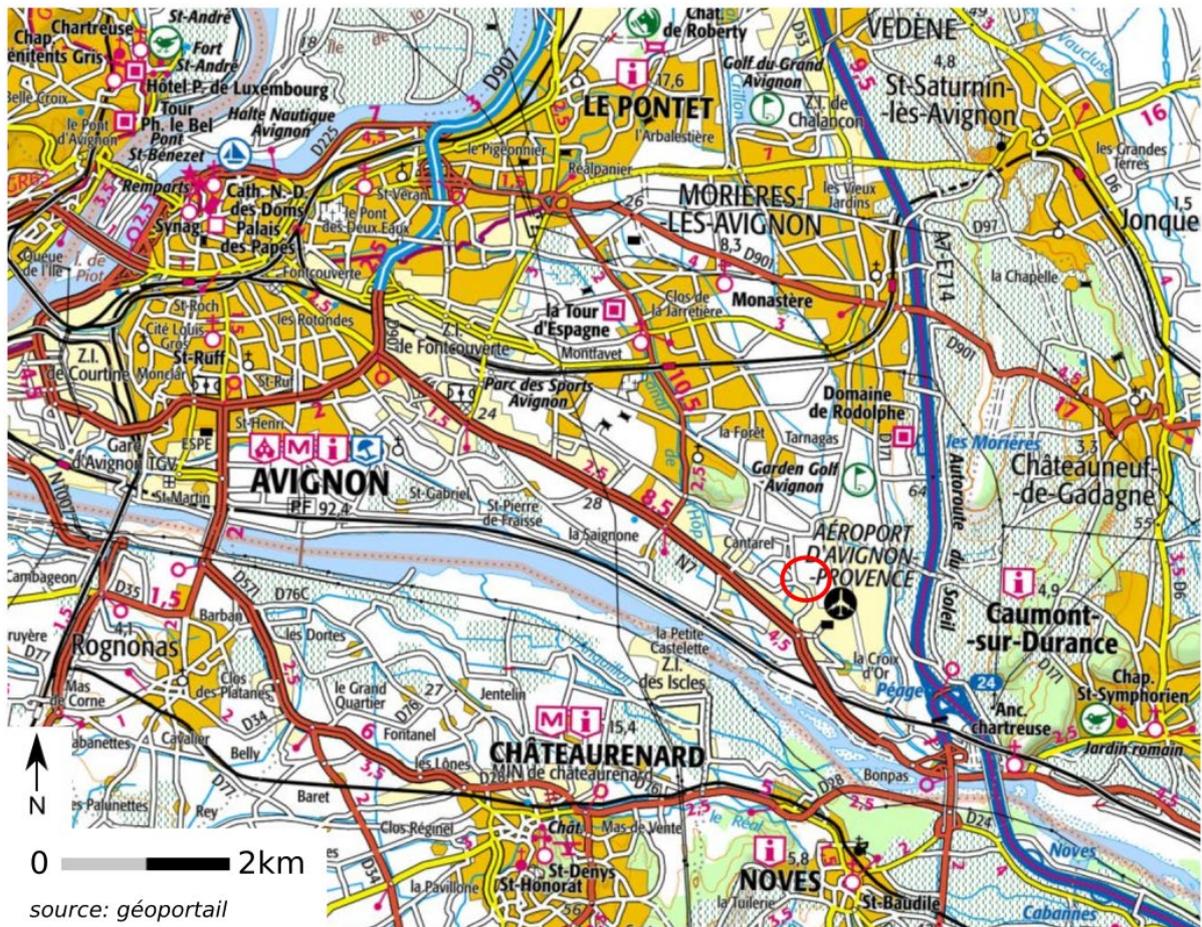

2 Photographies du site

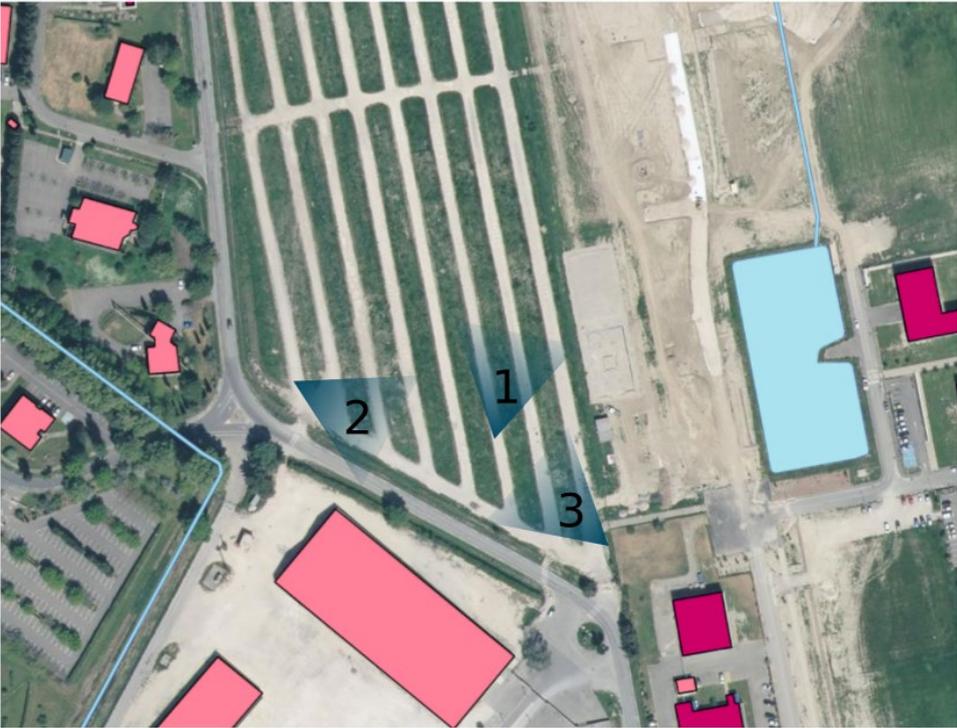

1 : vue vers la zone d'activité aéroportuaire



2 : vue vers le chemin des Fellons et la zone d'activité




3 : vue vers le parking et la zone d'activité Agroparc



3 Plan du projet



- LEGENDE:**
- VOIRIE ENROBE
 - CHEMINEMENT PIETON BETON DESACTIVE
 - SURLARGEUR ENROBE
 - ESPACES VERTS
 - ACCOTEMENT GNT
 - VOIE VERTE
 - RETEVEMENT ARRÊT DE BUS BETON DESACTIVE
 - STATIONNEMENT V.I. ENROBE
 - PERIMÈTRE BASE MARCHÉ
 - PERIMÈTRE MODIFICATION DE PROGRAMME
 - STATIONNEMENT PLACE ELECTRIQUE + BORNE
 - STATIONNEMENT PLACE PMR
 - ARBRE A PLANTER
 - MURET + CLOTURE
 - FOSSE A REPROFILER
 - TETE DE BUSE
 - RETAILLISSEMENT FOSSE EXISTANT
 - PICTOGRAMME CYCLE
 - PICTOGRAMME PIETON
 - BORDURE TYPE T2
 - BORDURE TYPE T2 BASSE
 - BORDURE TYPE P1
 - BORDURE TYPE QUAI BUS
 - BORDURE TYPE I2
 - CANIVEAU TYPE CC1
 - BORDURE TYPE CS1
 - CLOTURE

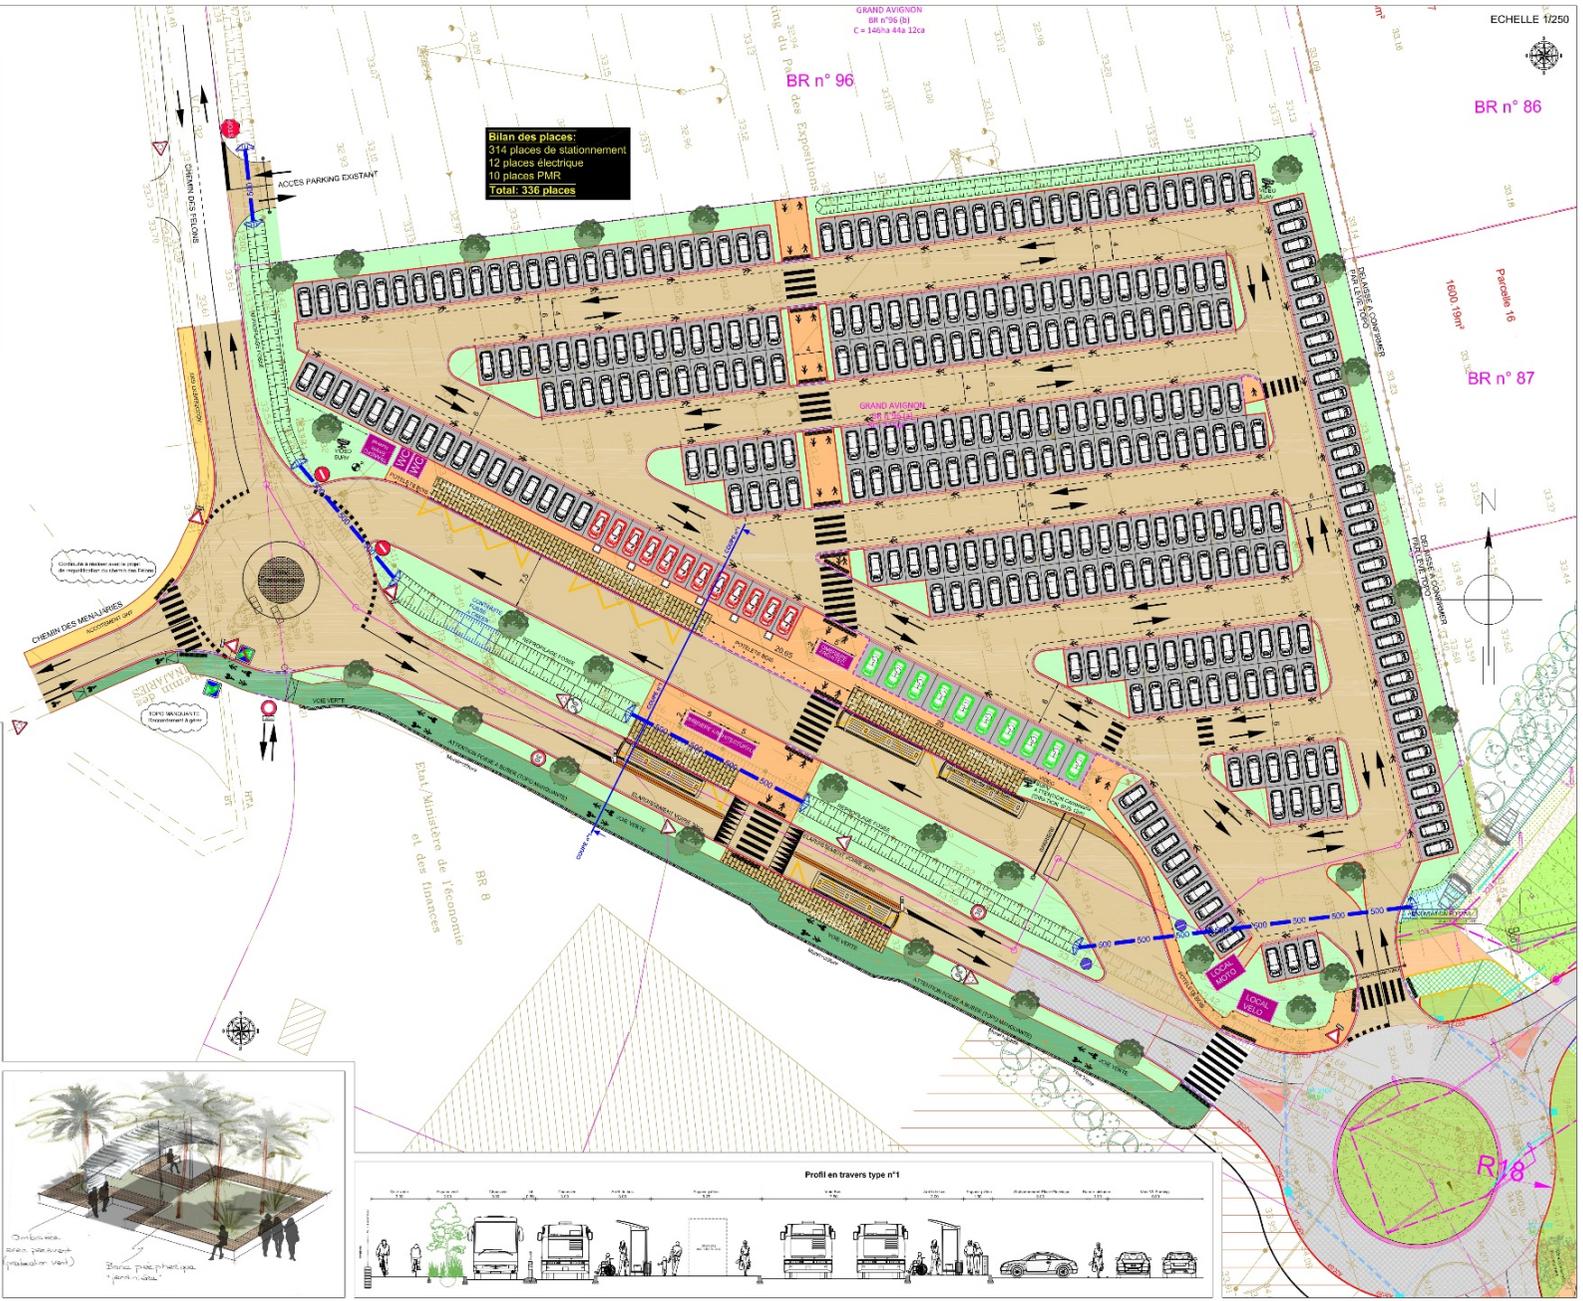

communauté d'agglomération
Grand avignon MAITRISE D'OUVRAGE

TECELYS MAITRISE D'OUVRAGE DELEGUEE
 Grand Avignon

**REALISATION DU PARC RELAIS D' "AGROPARC"
 COMMUNE D'AVIGNON - MONTFAVET**


ÉTUDES D'AVANT-PROJET

**VUE EN PLAN DE L'AMENAGEMENT
 Variante retenue**

NOM DU FICHER:
 ECHILLE:
 1/250



Ind.	Établi par	Voir/par	Date	Objet de la révision
A	TAF	WBA	20/10/2021	Plan de site arrêté
B	WBA	WBA	23/02/2021	Modifications

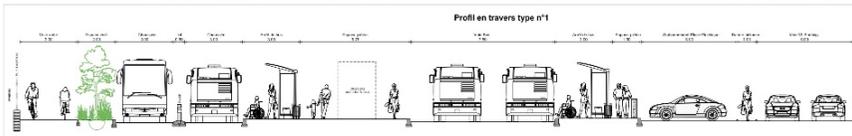

4 Plan des abords du projet

