

COMMUNE DE TOURRETTES

Lieu-dit : L'hubac des Colles

Section : I

Numéros : 74-75-110-112-418p-419-420


LOTISSEMENT**"Les Petits Crouis"****PLAN DE
COMPOSITION**

ECHELLE : 1 / 1000

PA4

	Numéro	Superficie (m ²)	Superficie en AU	Superficie en N
LOT	1	1500	1500	
	2	1500	1500	
	3	1500	1500	
	4	1500	1500	
	5	1509	1509	
	6	1545	1545	
	7	2235	2235	
	8	1568	1568	
	9	1513	1513	
	10	1410	1410	
	11	1410	1410	
	12	1410	1410	
	13	1647	1000	647
	14	1726	1000	726
	15	1685	1000	685
	16	1828	1007	821
	17	1651	1032	619
	18	1500	1000	500
	19	1506	1000	506
	20	1514	1000	514
	21	1826	1200	626
	22	2012	1224	788
TOTAL	PRIVATIF	35495	29063	6432
CHAUSSEE		3340	3340	
PIETON		498	498	
ESP. VERT		3985	3355	630
BASSIN				
TOTAL	COMMUN	7823	7193	630
TOTAL	Lotissement	43318	36256	7062

Les superficies et les dimensions des lots sont données à titre indicatif
Elles seront précisées après bornage.

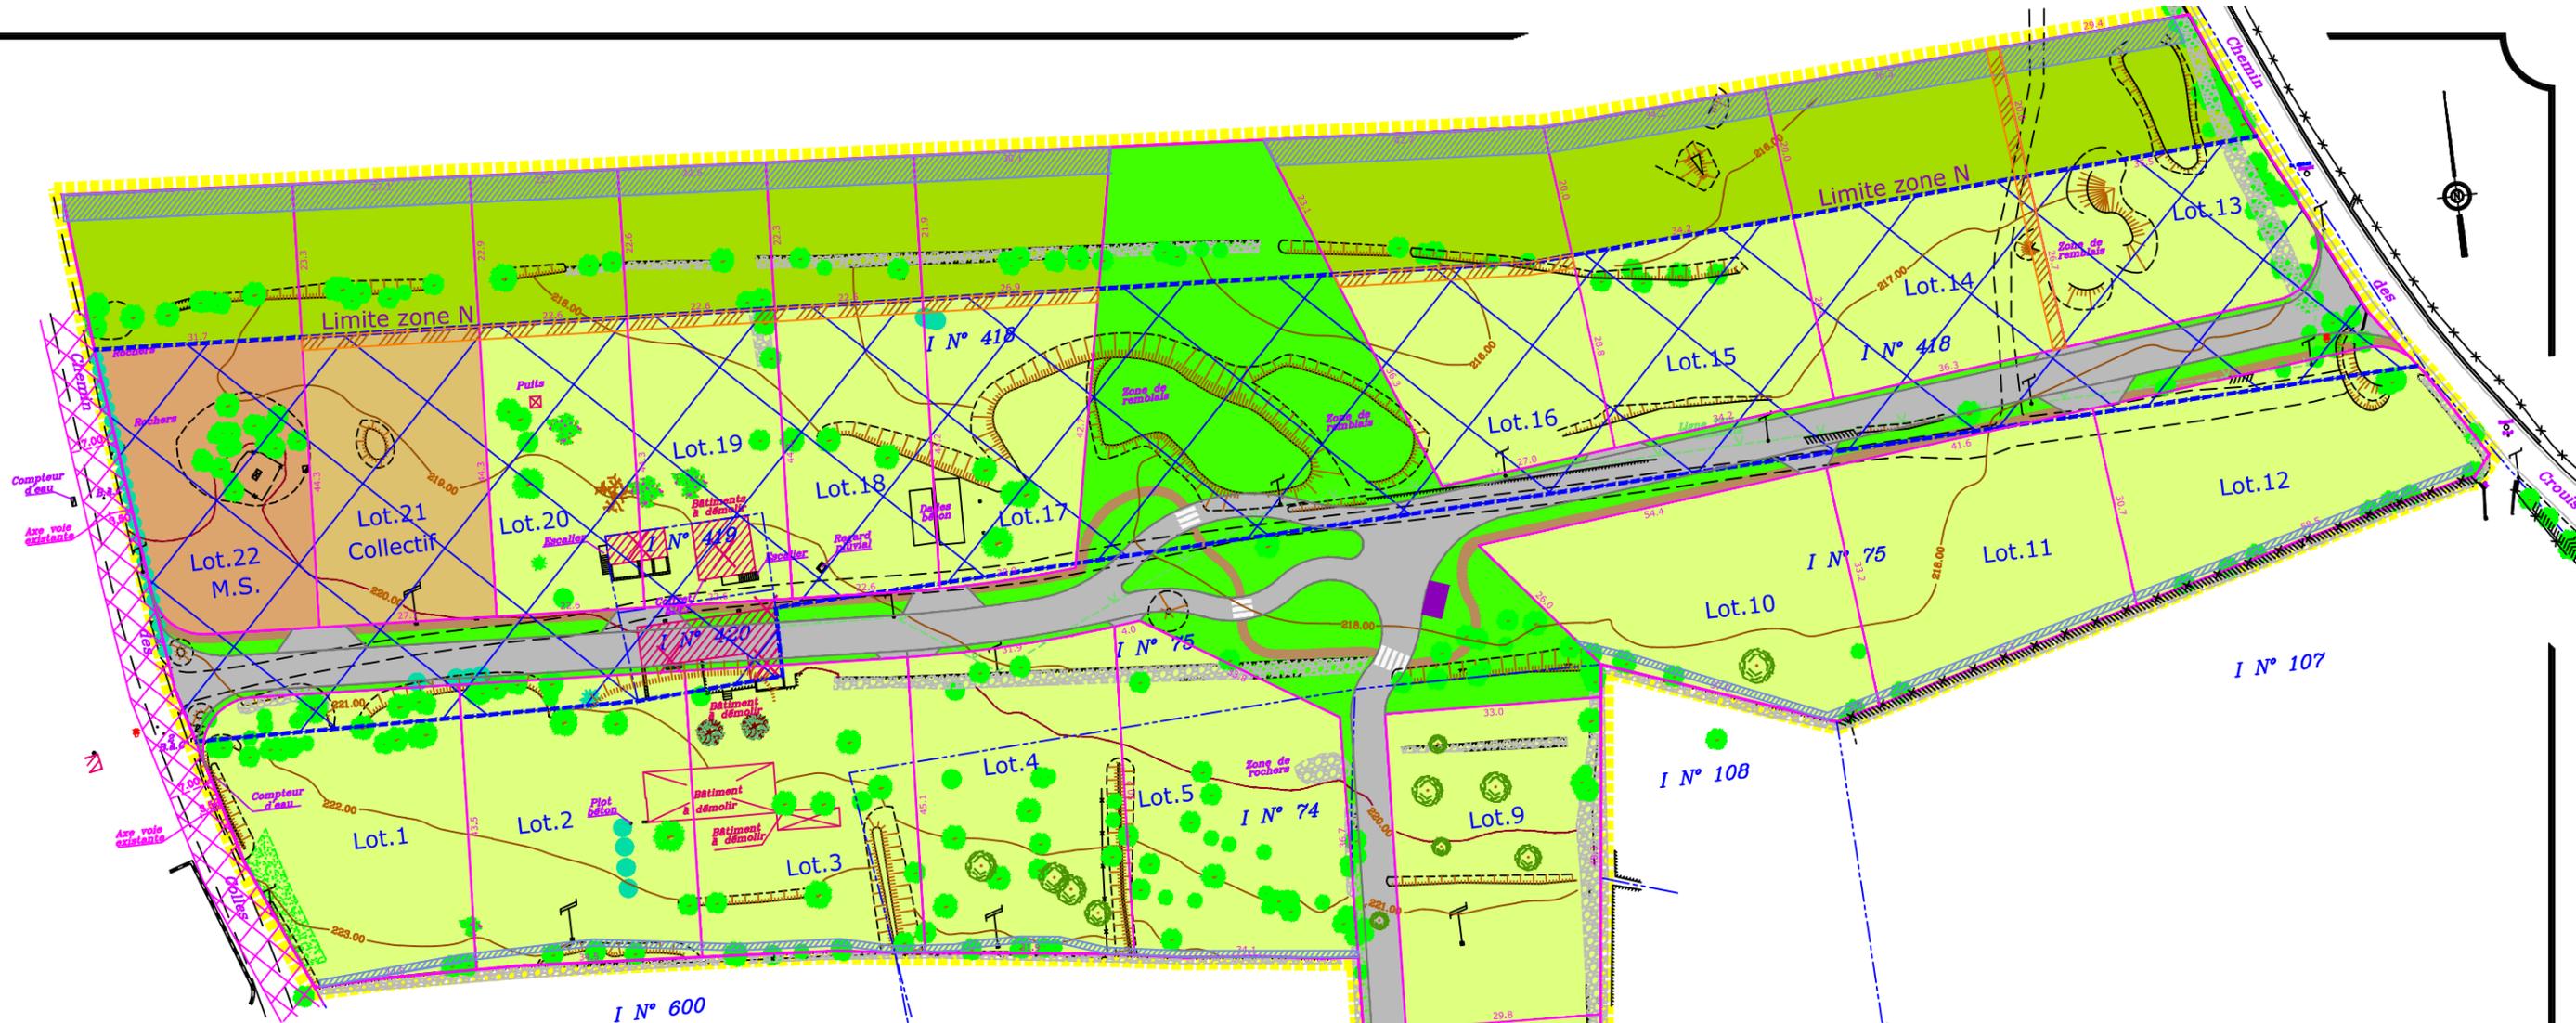

ER n° 10
Largeur 7m

ER SMS 1
14 530 m²

Périmètre du lotissement

Servitudes pour réseau d'eaux usées

Servitudes pour fossés

Système de coordonnées : Rattaché au RGF 93 CC43
(Réseau Téria)

Système de nivellement : Rattaché au NGF
(Réseau Téria)

Application cadastrale

