

COMMUNE DE TOURRETTES


Lieu-dit : L'hubac des Colles
Section : I
Numéros : 74-75-110-112-418p-419-420

LOTISSEMENT
"Les Petits Crouis"

PLAN DE
SITUATION

PA 1a

PLAN DE SITUATION AU 1/25000

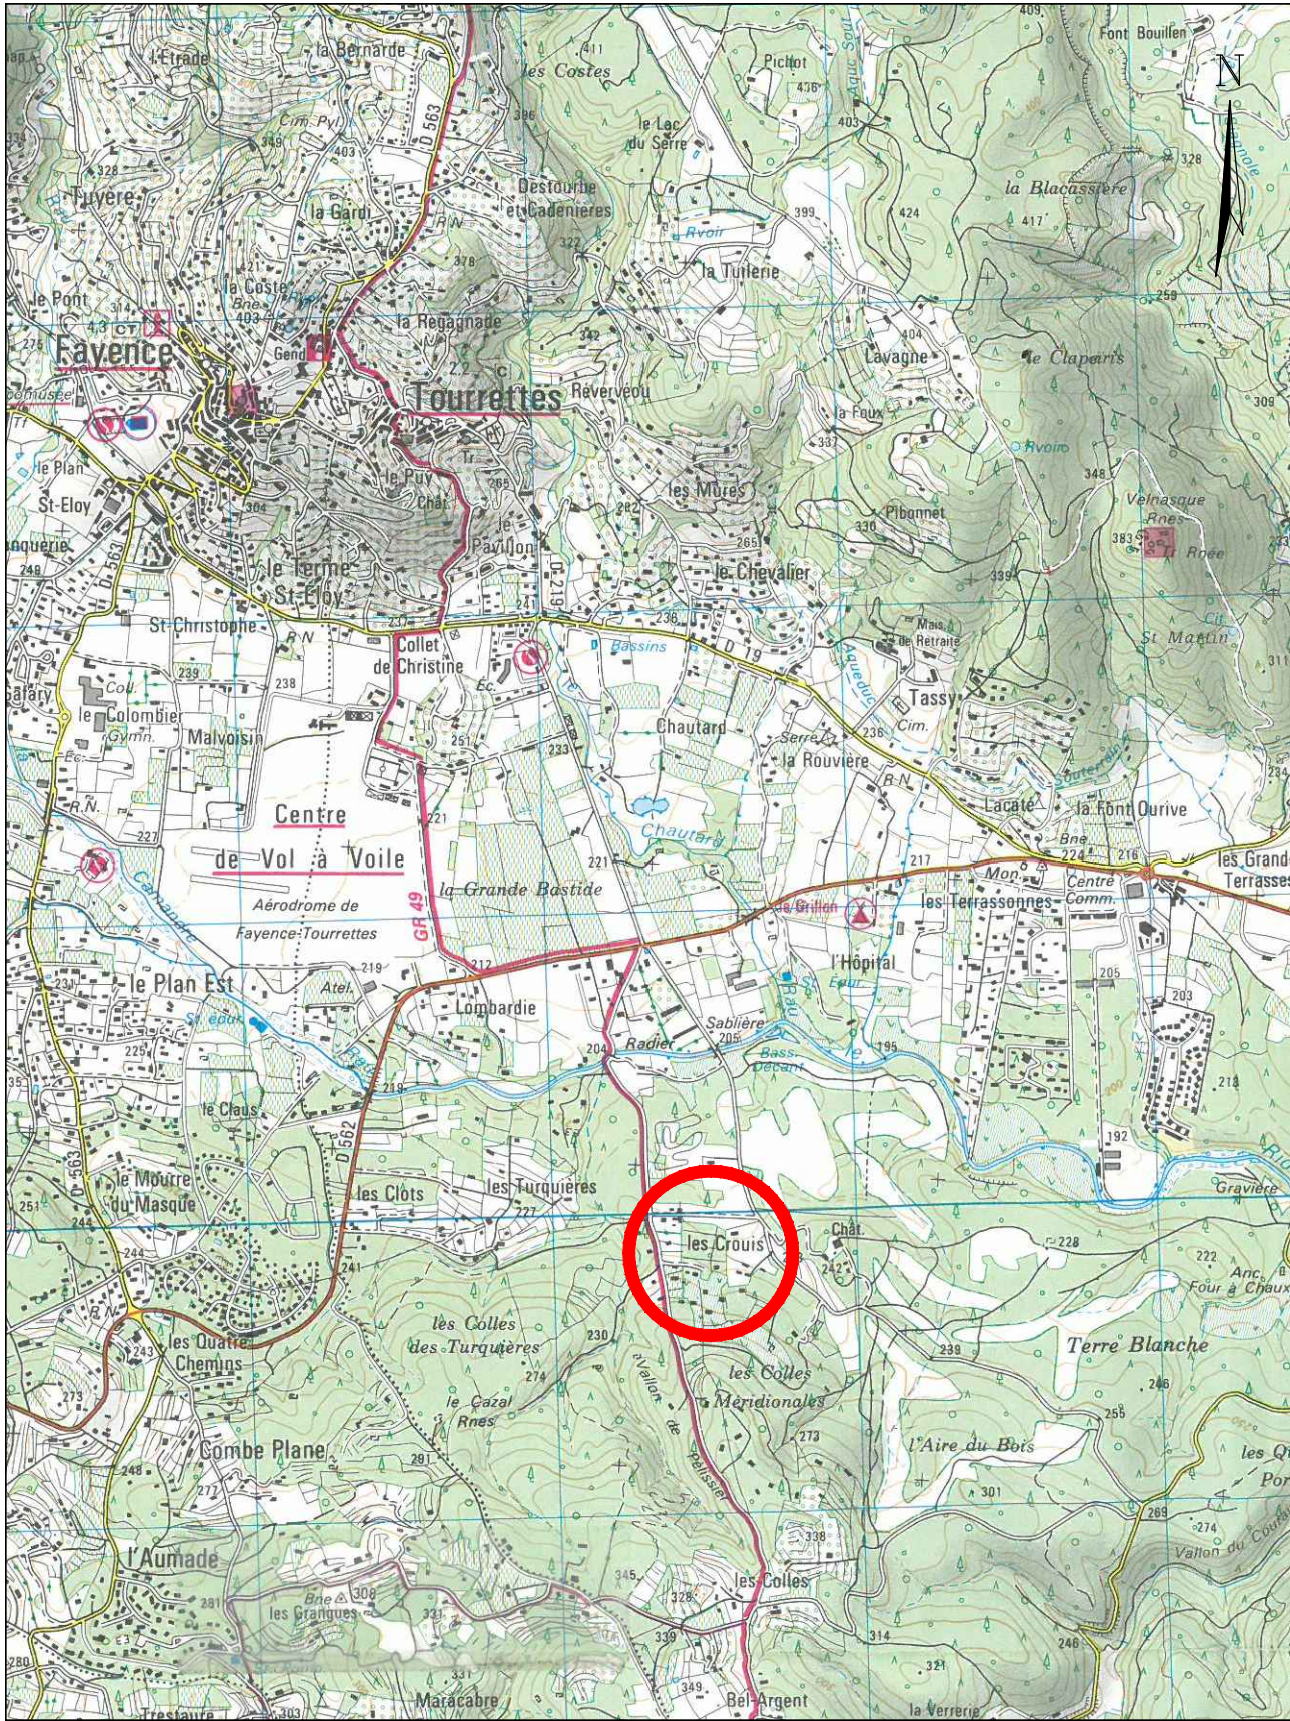

Copie de la carte I.G.N.



Patrick HENRY
GEOMETRE EXPERT DPLG
65, AVENUE DU THEATRE ROMAIN - 83 600 FREJUS
patrick.henry@geometre-expert.fr
Tél : 04 94 51 12 06 - Fax : 04 94 52 27 25

Dressé le : 09 Mars 2021	