



GEXXIA S.A.S

Géomètre-Expert
C. SERGEANT

Successeur des cabinets AJALBERT et LAURET

PA1

Département du Var

Commune de FORCALQUEIRET

Lieu-dit "Le Bastidon"

Cadastre : C n° 959-88-1247

PROPRIETE :

Consorts GAUTHIER

PLAN DE SITUATION

LOTISSEMENT
"LE BASTIDON"

Système : RGF 93 / CC 43



GÉOMÈTRE-EXPERT
CONSEILLER VALORISER GARANTIR

ZAC FRAY REDON L'Acaté - 83136 ROCBARON - Tél: 04 94 04 04 60
19, Avenue du Général de Gaulle - 83320 CARQUEIRANNE - Tél: 04 94 58 66 98 - Fax: 04 94 58 59 12
gexxia.geometre@gmail.com - SIRET: 814 798 914 00010 - NAF: 7112A

Réf. Dossier: 2021-160


Techniciens: FM

Date: 26-07-2021

Modif.:

PLAN DE SITUATION

Echelle : 1/25000

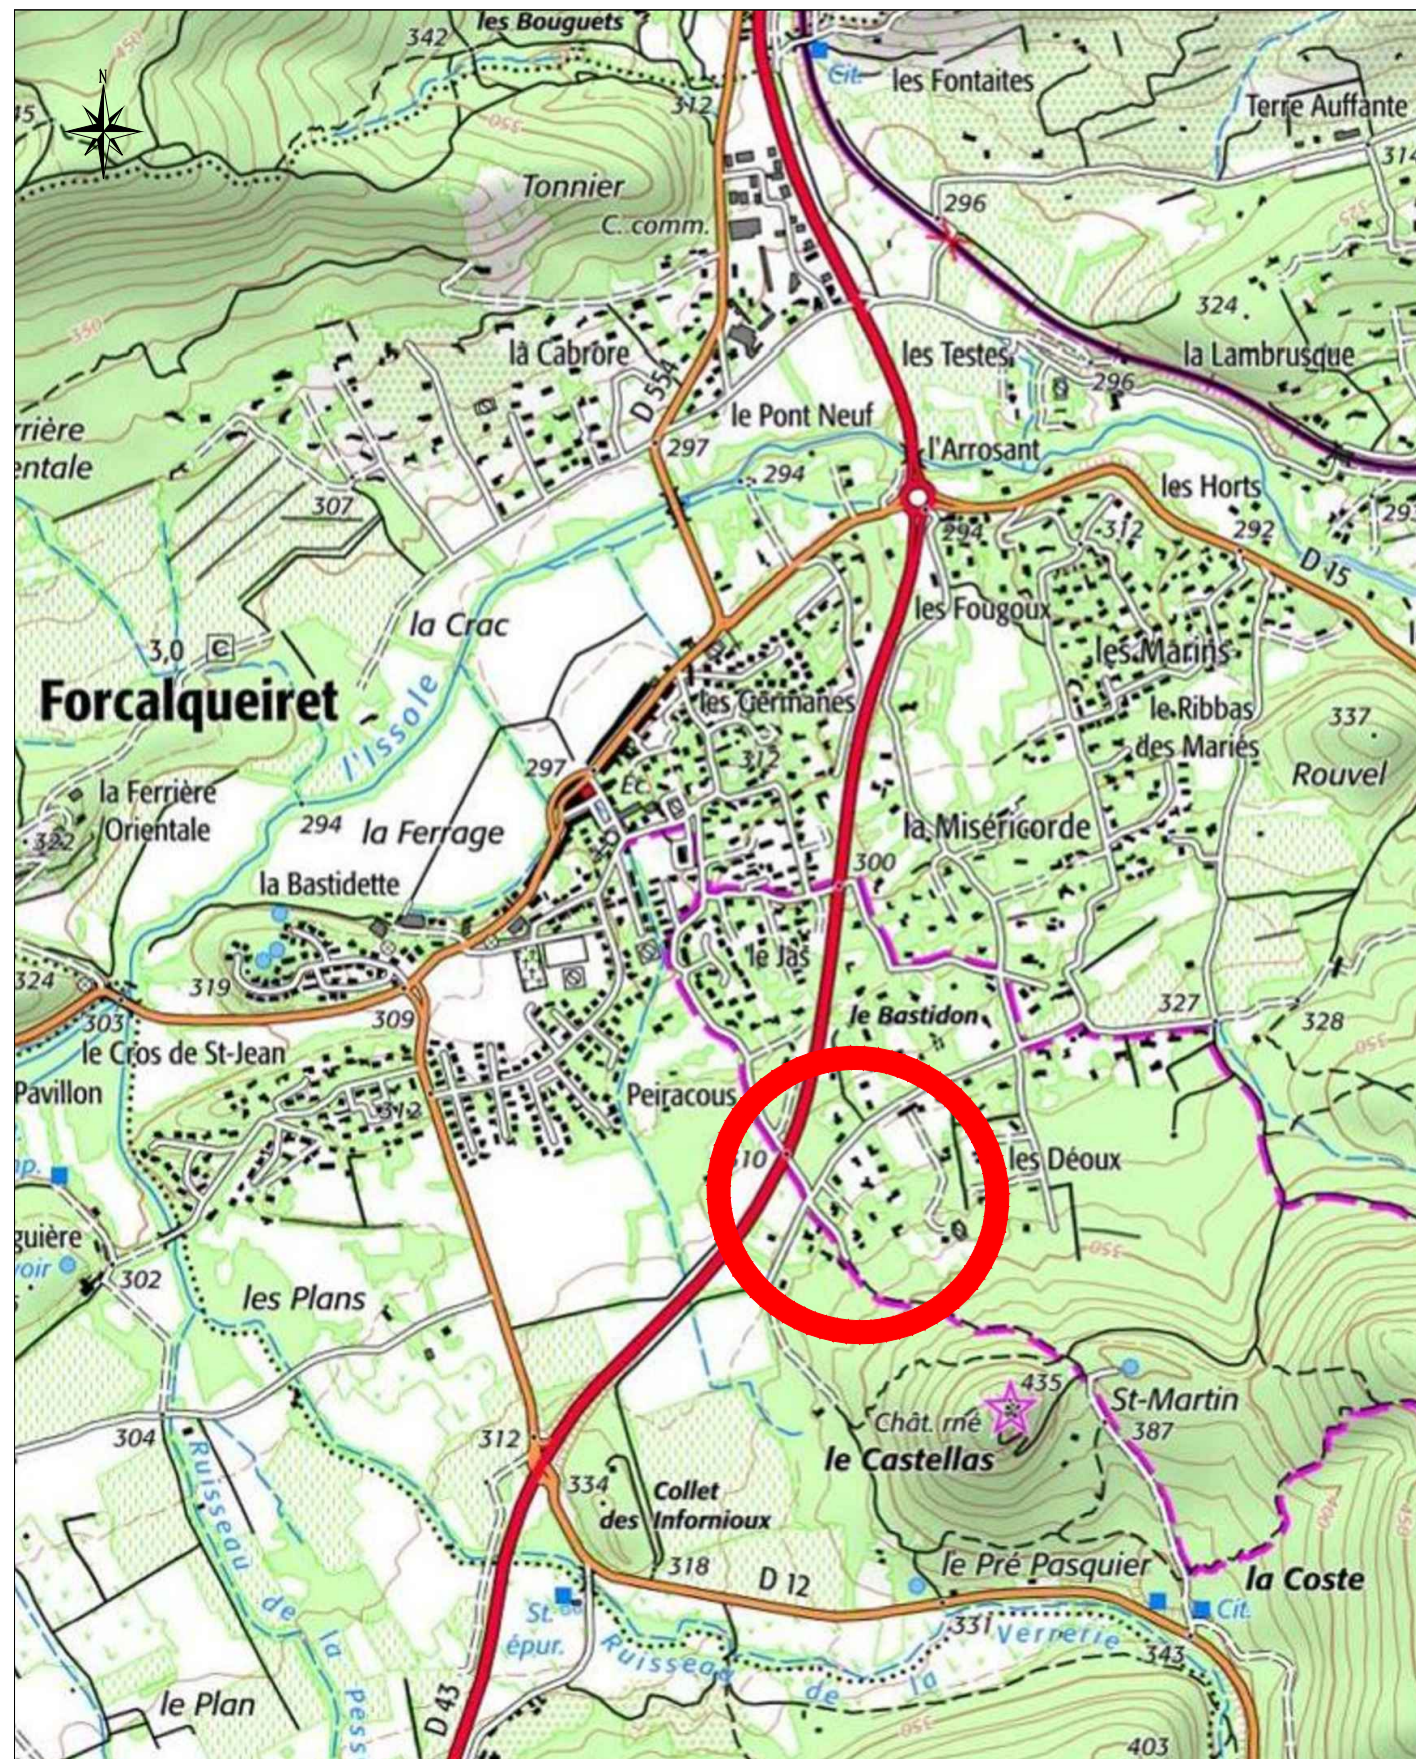

Source : Carte IGN

PLAN PARCELLAIRE

Echelle : 1/1500

