

TotalEnergies

Dossier de Cas par Cas Centrale Solaire Travaillan

Projet solaire :

Travaillan

Adresse du projet :

La Genestière

Commune :

Travaillan (84850)

Département :

Vaucluse (84)

Table des matières

Table des matières	1
1. Plan de situation	2
2. Photographies de la zone d'implantation	3
3. Plan de masse du projet	5
4. Photographie des abords du site	6
Annexe 1 : PPRI de la commune de Travaillan	9
Annexe 2 : Document d'urbanisme de la commune de Travaillan	10
Annexe 3 : VNEI du projet de Travaillan	11

1. Plan de situation



Echelle : 1:25 000 Dimension : A3

Demandeur	Projet	Nom	
TotalEnergies Renouvelables France 74 rue Lieutenant de Montcabrier ZAC de Mazeran 34500 Béziers	 PROJET CS Travaillan (Travaillan 84)	PLAN DE SITUATION	22/11/2021

2. Photographies de la zone d'implantation

Les photographies suivantes permettent de localiser le projet dans son environnement proche.

Date de prise de vue : 16 juin 2021

Coordonnées GPS de la prise de vue de la centrale : N 44° 11' 16.1988 E 4° 53' 39.4512 soit **44.18804, 4.89405**




Date de prise de vue : 15 juin 2021

Coordonnées GPS de la prise de vue de la centrale : N 44° 11' 33.792 E 4° 53' 57.048 soit **44,18804, 4,89405**



En raison de la topographie du site et des masques visuels environnant il n'est pas possible de réaliser une photo lointaine de l'ensemble de la zone d'implantation.

3. Plan de masse du projet

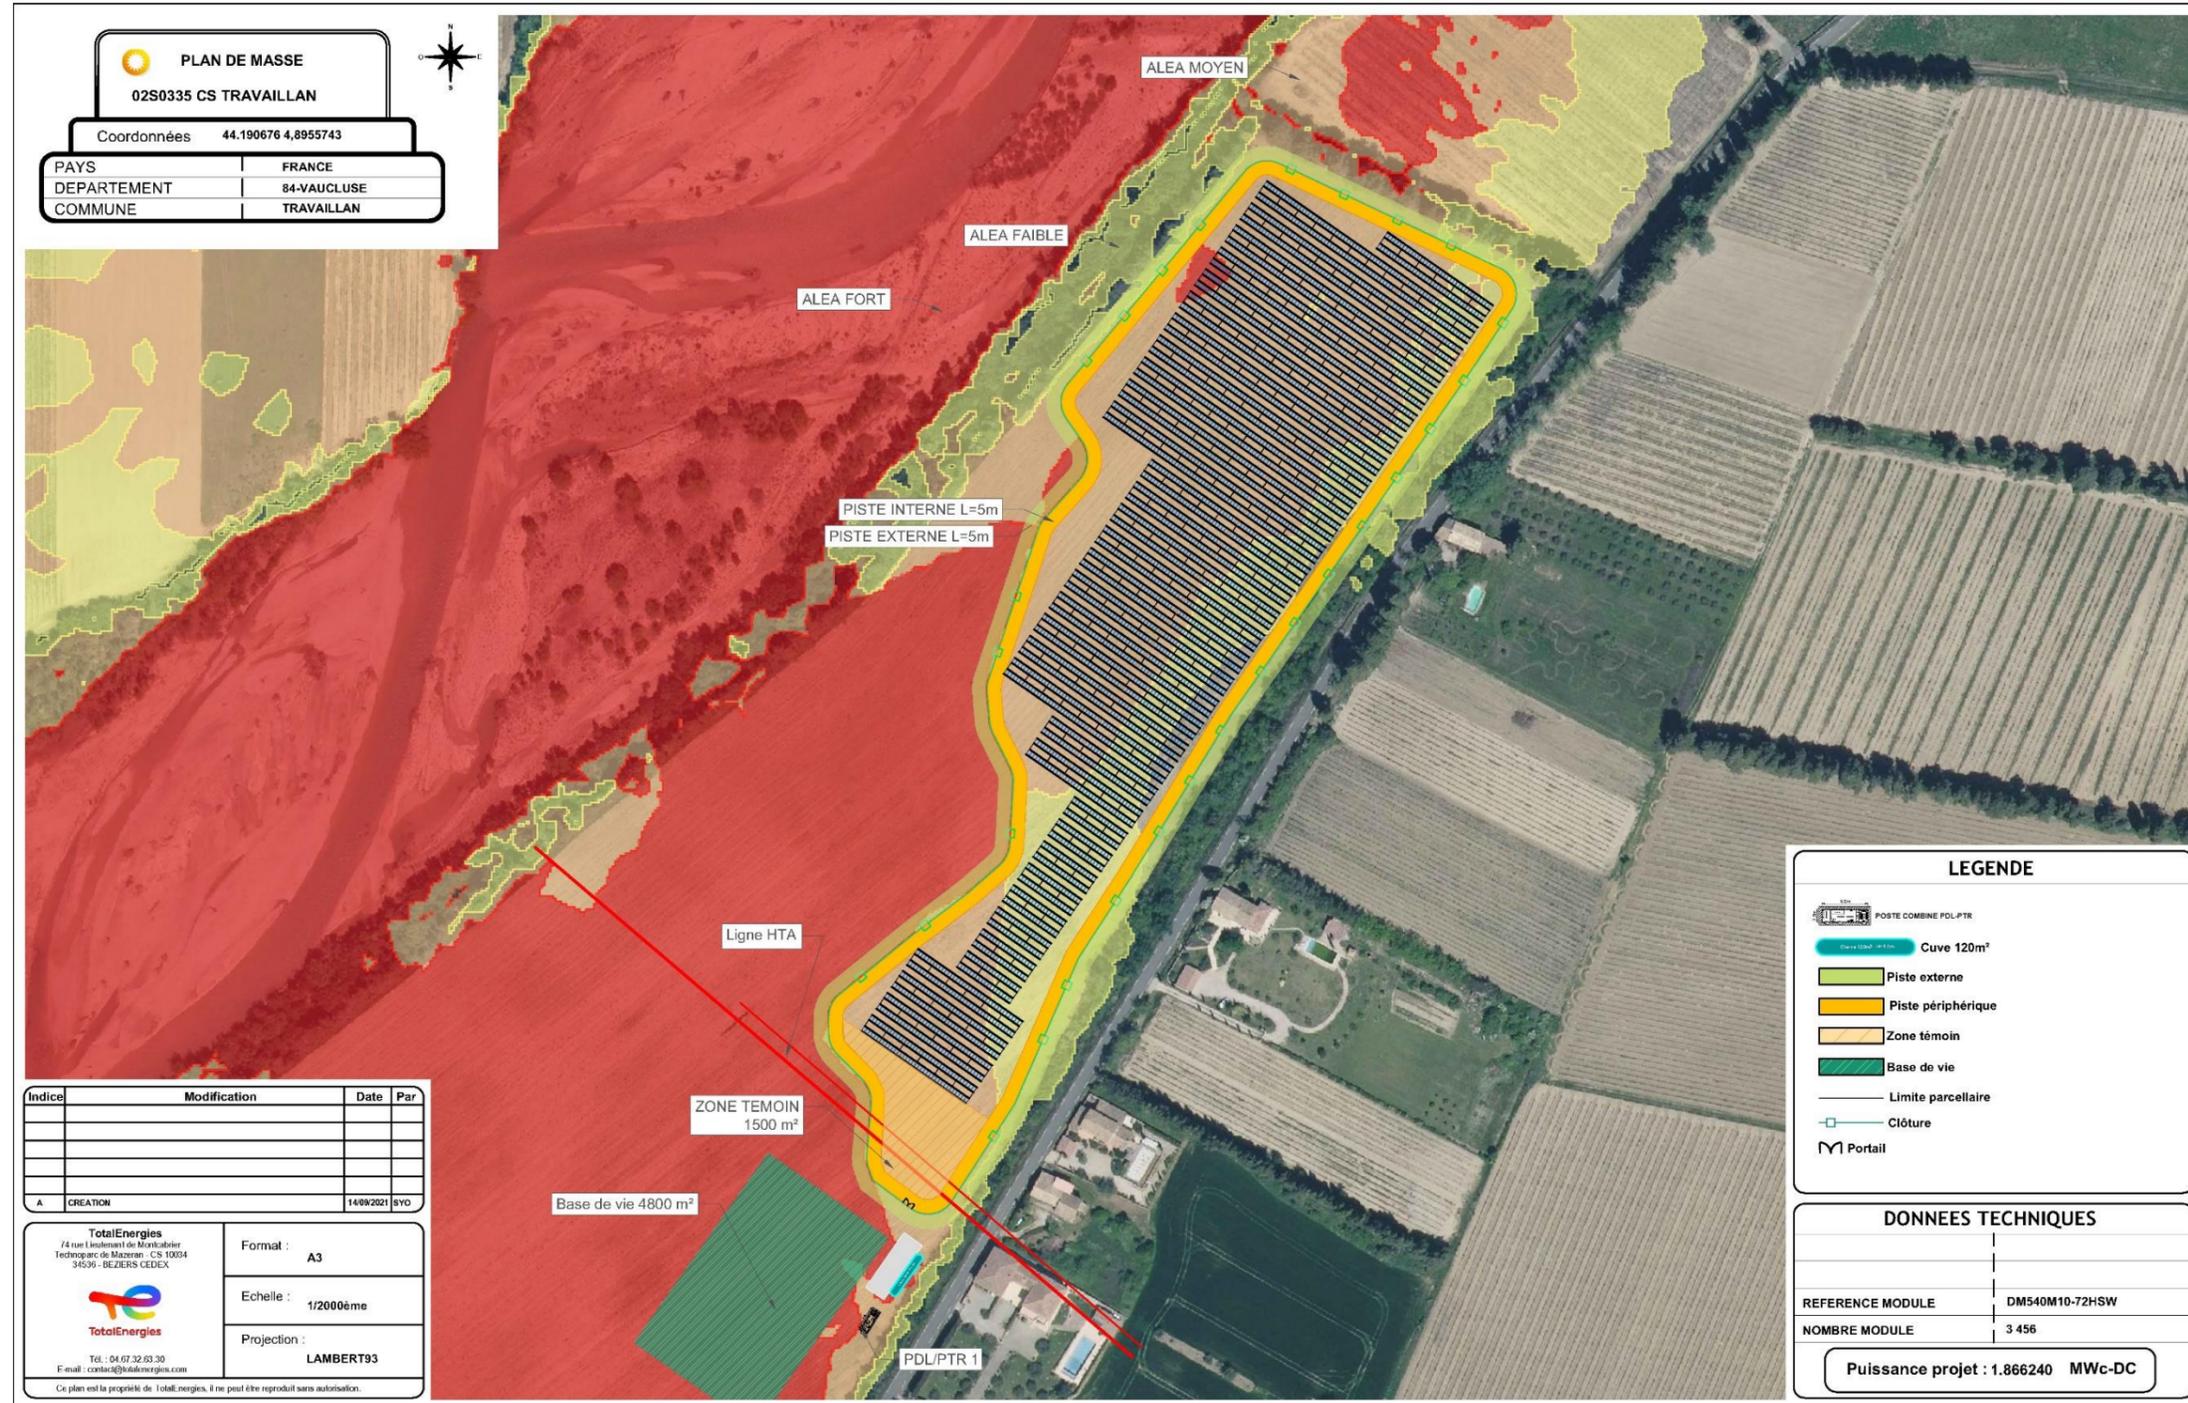

4. Photographie des abords du site

Photographie aérienne à échelle de 1 : 25 000



Photographie aérienne à échelle de 1 : 4 000




Echelle : 1:4 000 Dimension : A3

Demandeur	Projet	Nom	
TotalEnergies Renouvelables France 74 rue Lieutenant de Montcabrier ZAC de Mazeran 34500 Béziers		PROJET CS Travaillan (Travaillan 84)	PLAN DES ABORDS DU PROJET 22/11/2021




Echelle : 1:25 000 Dimension : A3

Demandeur	Projet	Nom	
TotalEnergies Renouvelables France 74 rue Lieutenant de Montcabrier ZAC de Mazeran 34500 Béziers		PROJET CS Travailan (Travailan 84)	PLAN DE SITUATION DU PROJET PAR RAPPORT AUX SERVITUDES NATURA 2000 22/11/2021

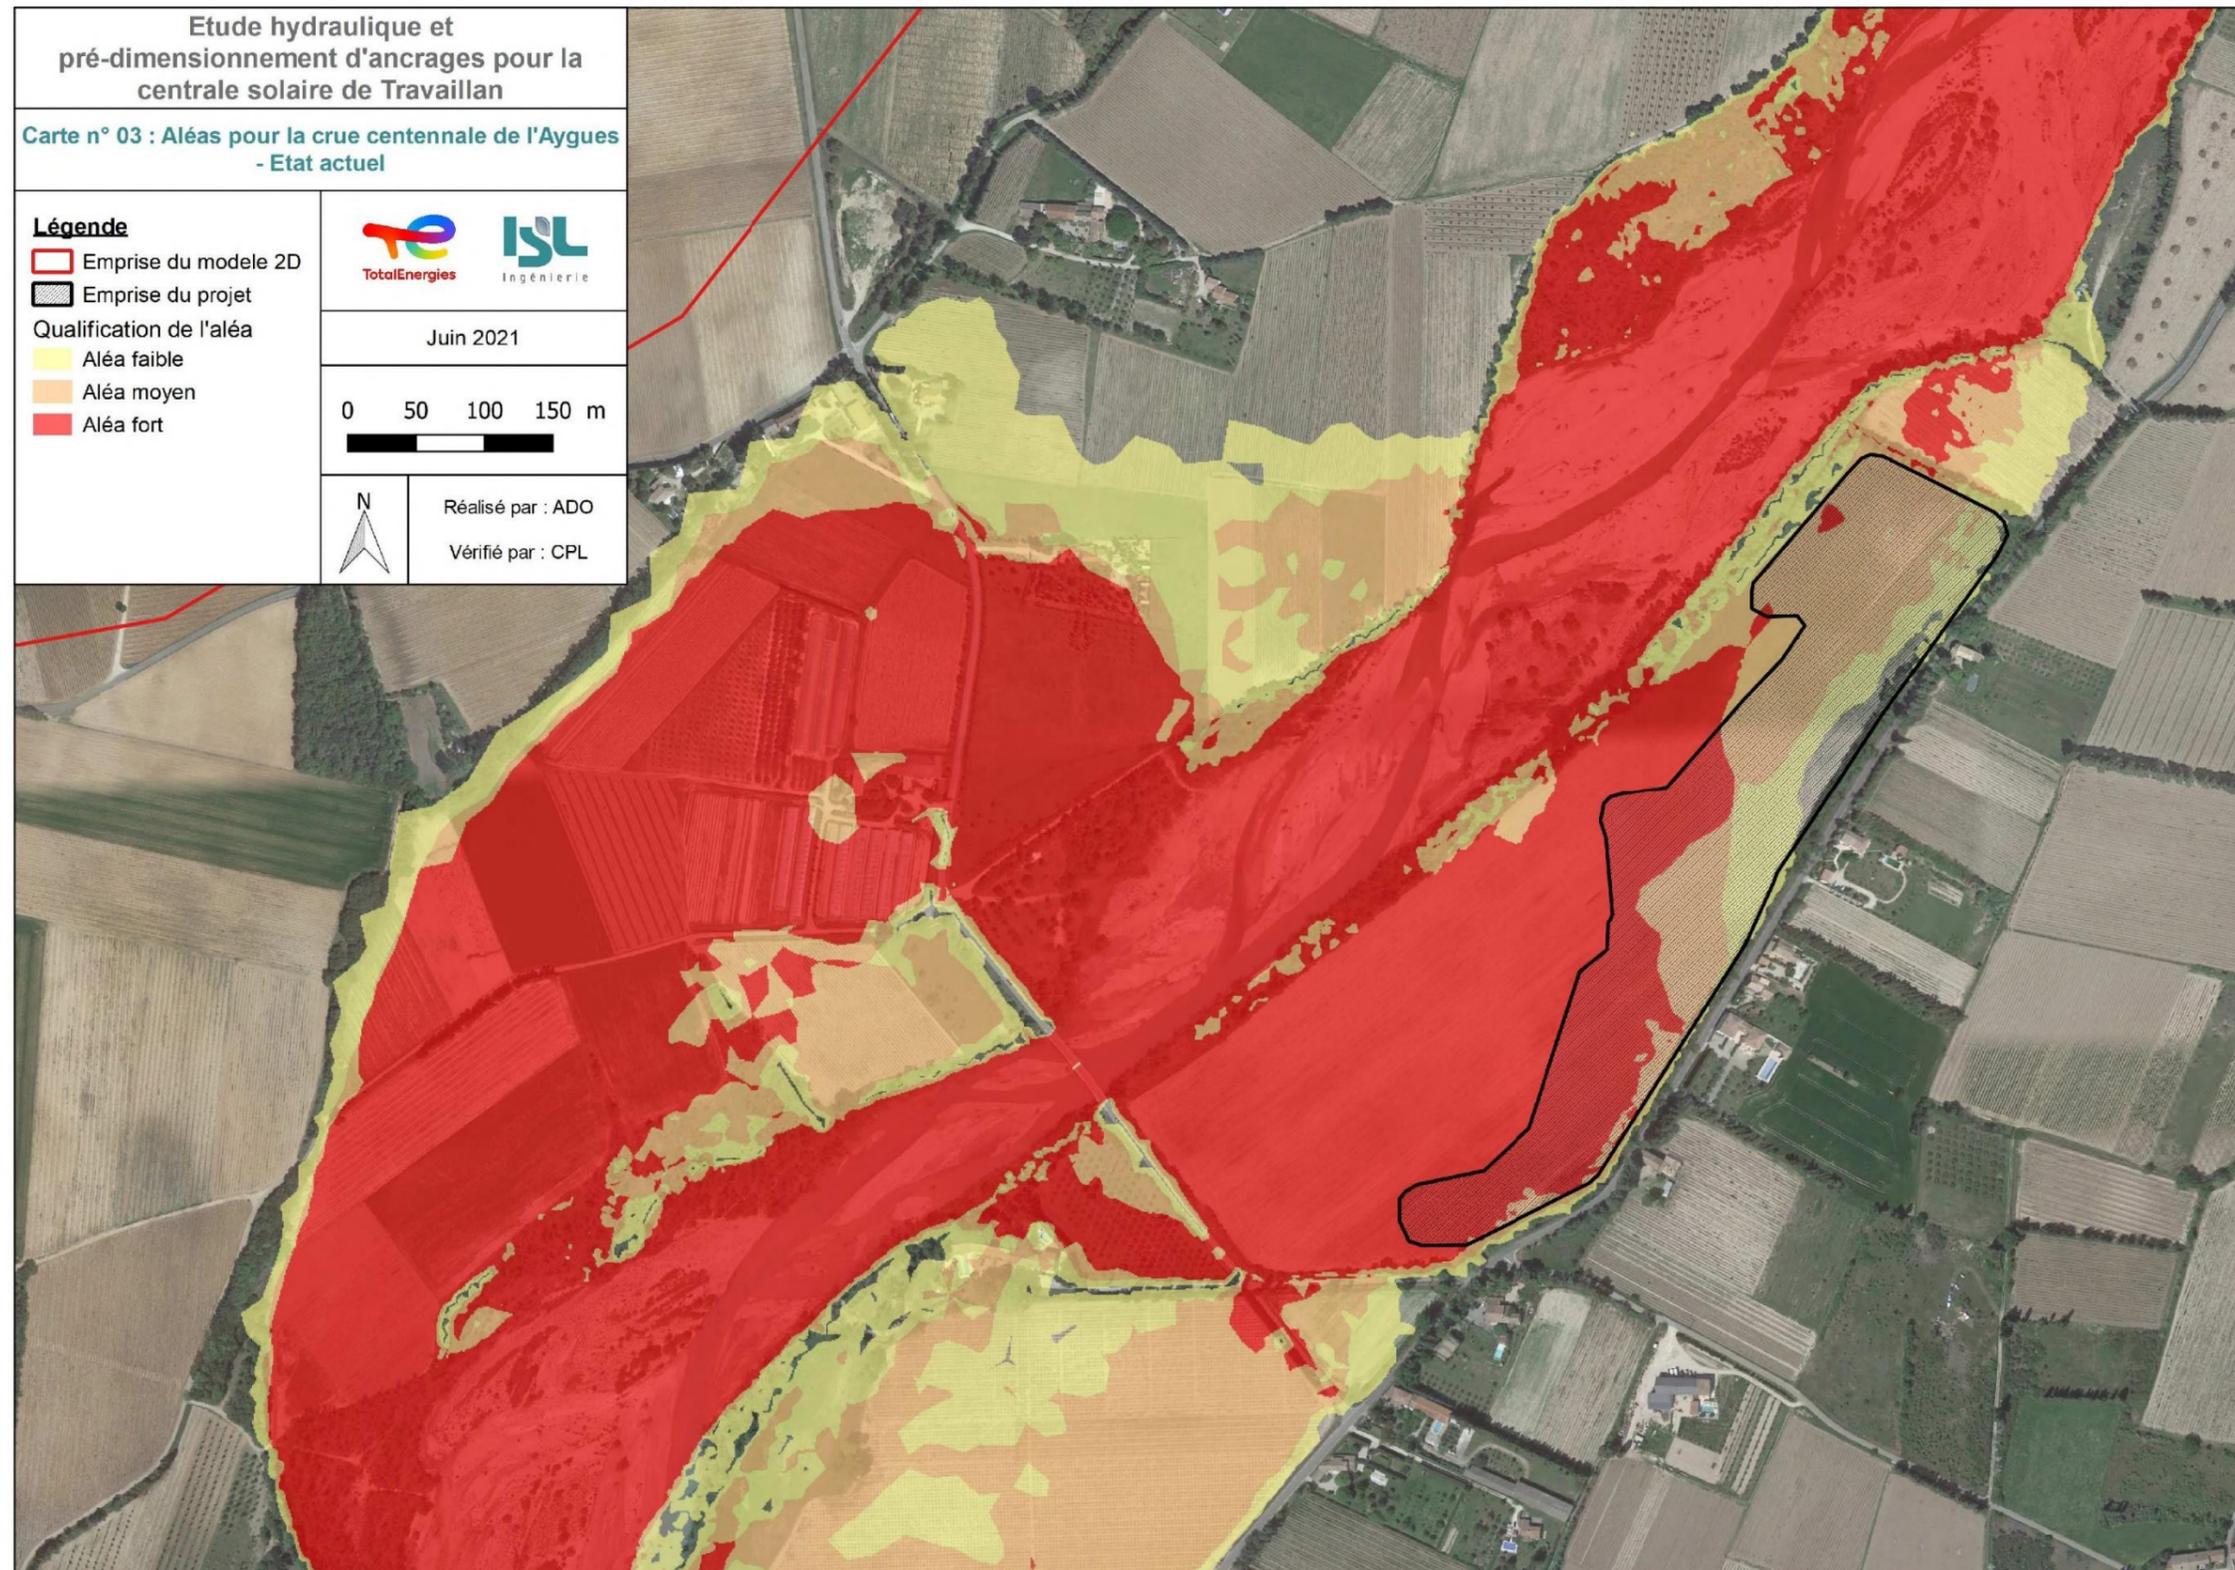

Annexe 2 : Document d'urbanisme de la commune de Travaillan

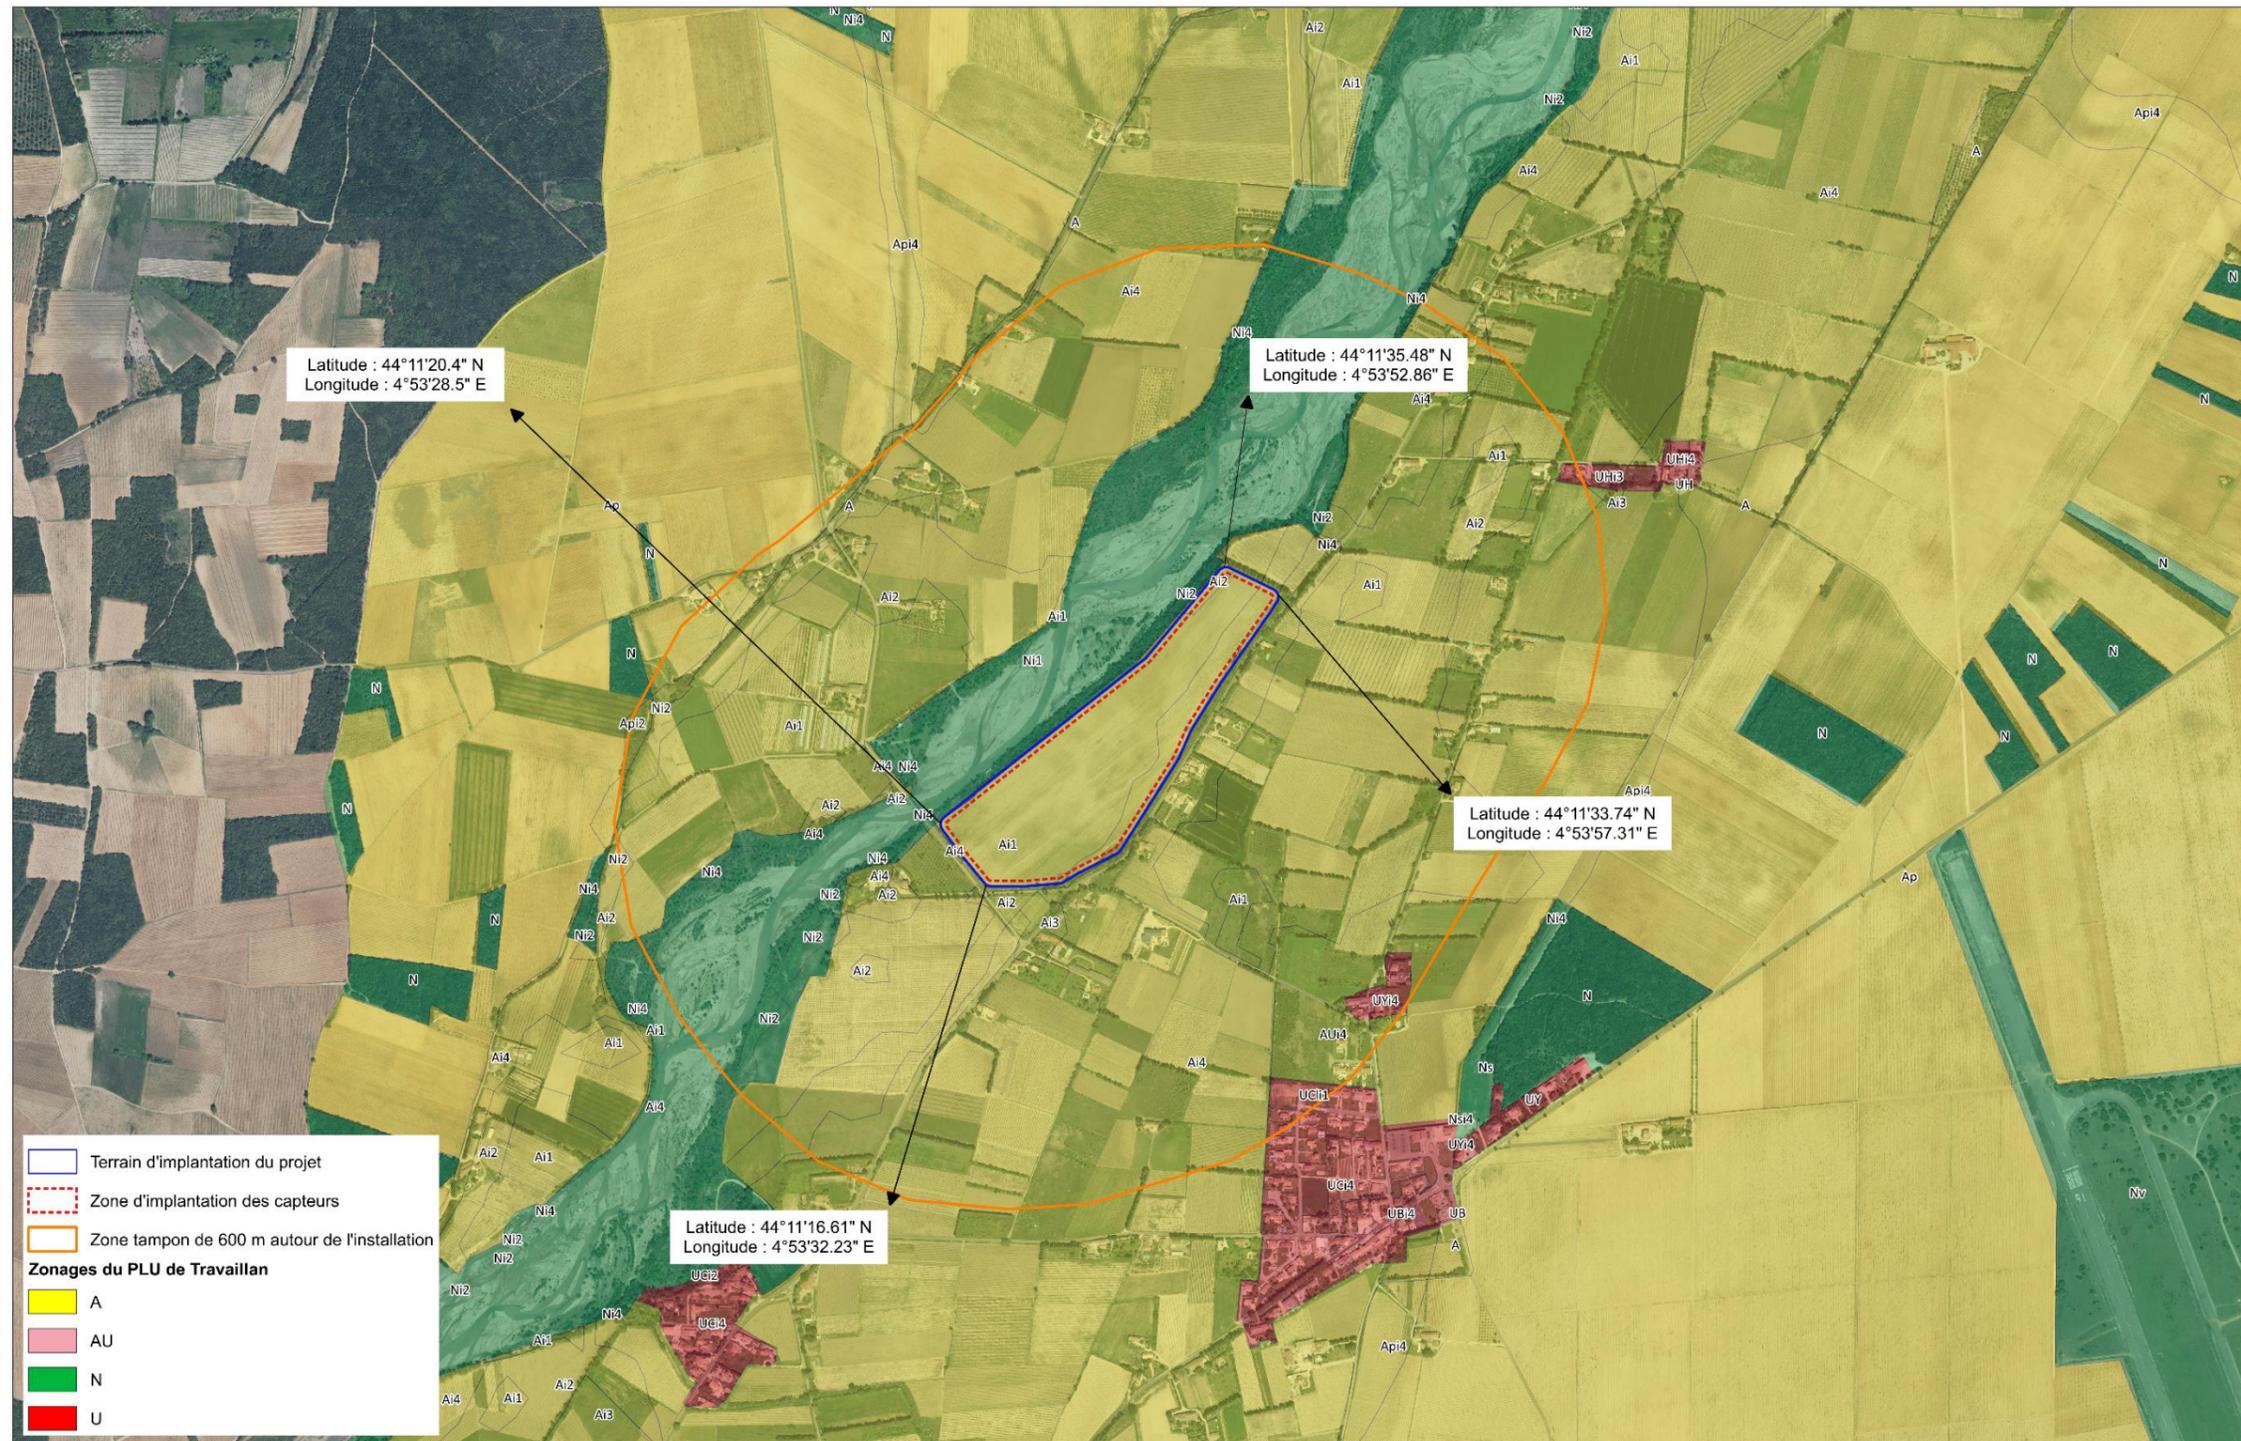

Echelle : 1:5000 (format A1)

Ce plan est la propriété de TOTAL QUADRAN, il ne peut être reproduit sans son autorisation.

TOTAL QUADRAN
324 rue Jean Dausset - BP 41587
84916 Avignon Cedex 9



Projet
PROJET CENTRALE SOLAIRE TRAVAILLAN
(Travaillan 84)

Nom
CERTIFICAT D'ELIGIBILITE - PLAN DE SITUATION

Date
16/04/2021



Annexe 3 : VNEI du projet de Travaillan

Voir document annexe