

Département : ALPES DE HAUTE PROVENCE
 Commune : DIGNE-LES-BAINS

Section : AZ
 Feuille : 000 AZ 01

Échelle d'origine : 1/2000
 Échelle d'édition : 1/1000


Date d'édition : 09/06/2020
 (fuseau horaire de Paris)

Coordonnées en projection : RGF93CC44
 ©2017 Ministère de l'Action et des Comptes publics


DIRECTION GÉNÉRALE DES FINANCES PUBLIQUES
EXTRAIT DU PLAN CADASTRAL

Le plan visualisé sur cet extrait est géré par le centre des impôts foncier suivant :
 SDIF 04
 19 Bd Victor Hugo 04015
 04015 DIGNE LES BAINS CEDEX
 tél. 04-92-30-84-30 -fax
 sdif04@dgfp.finances.gouv.fr

Cet extrait de plan vous est délivré par :
 cadastre.gouv.fr

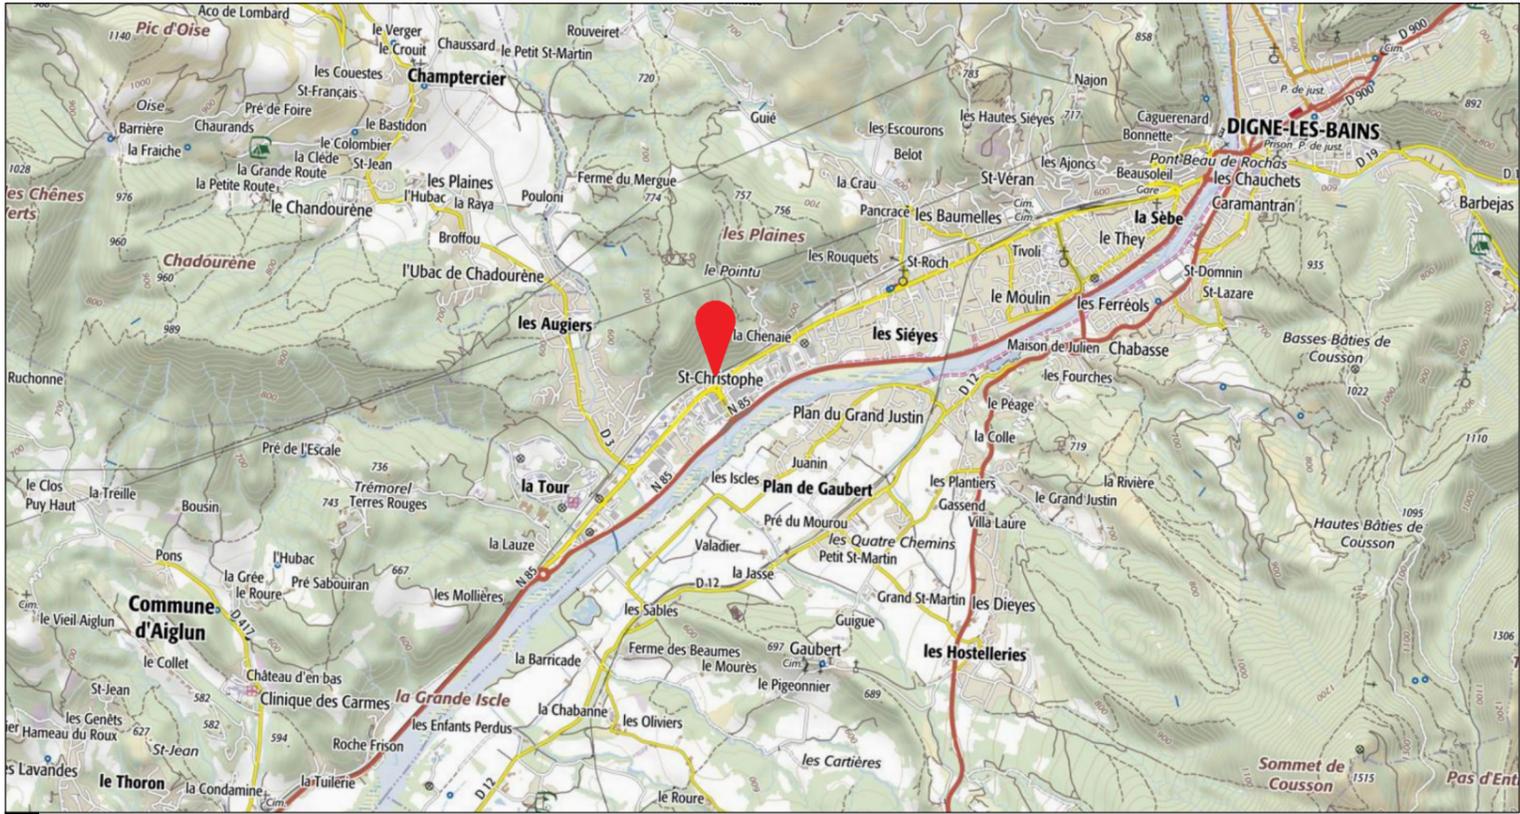

2 EXTRAIT DE CARTE IGN

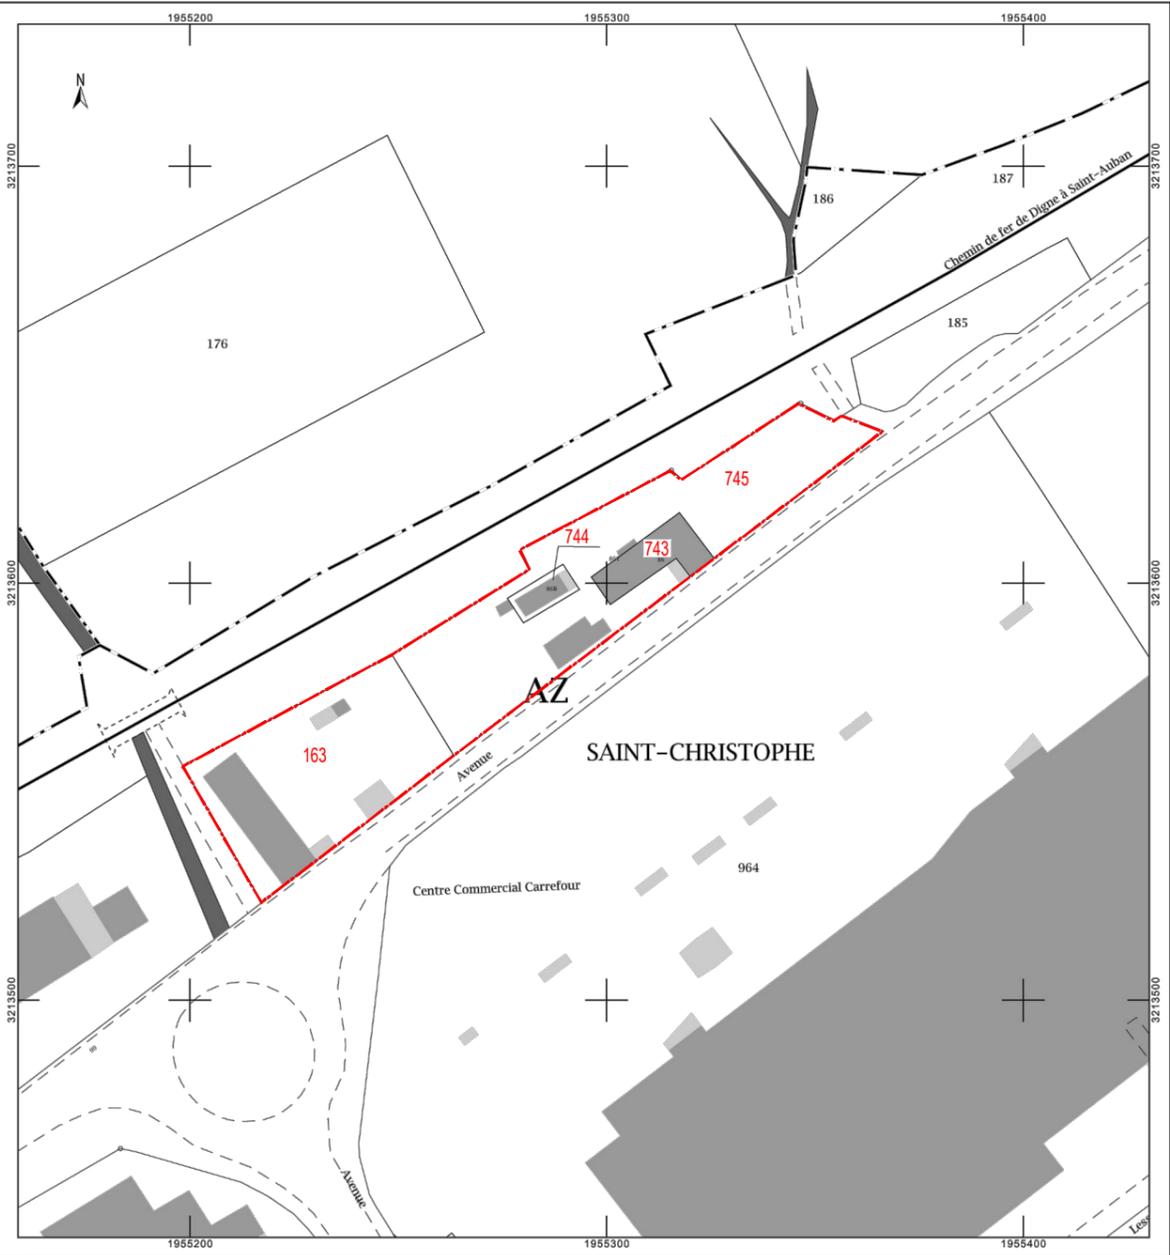

1 EXTRAIT DU PLAN CADASTRAL



3 PHOTOGRAPHIE AERIENNE

<p>CLA ARCHITECTURE SAS Le Tertia I - ZI Les Milles - Rue Charles DUCHESNE 13851 Aix en Provence Cedex 3</p>	<p>MAITRE D'OEUVRE</p>	<p>MAITRE D'OUVRAGE</p> <p>BURGER KING CONSTRUCTION 50 avenue du président Wilson Parc des portes de PARIS - Bâtiment 123 93214 La Plaine St Denis Cedex</p>	<p>PROJET DE DEMOLITION DE 9 BÂTIMENTS ET DE CONSTRUCTION D'UN RESTAURANT BURGER KING A DIGNE-LES-BAINS</p> <p><i>Avenue du Colonel Noël 04000 DIGNE-LES-BAINS</i></p>	<p>PERMIS DE CONSTRUIRE</p> <p>- 16/10/2020</p>
	<p>PLANS DE SITUATION Plan cadastral, carte IGN et photographique aérienne</p>			<p>PC 1</p>