




Société du Canal de Provence
et d'aménagement de la région provençale
Le Tholonet - CS 70064 - 13182 Aix-en-Provence CEDEX 5
Tél : 04 42 66 70 00 - www.canal-de-provence.com

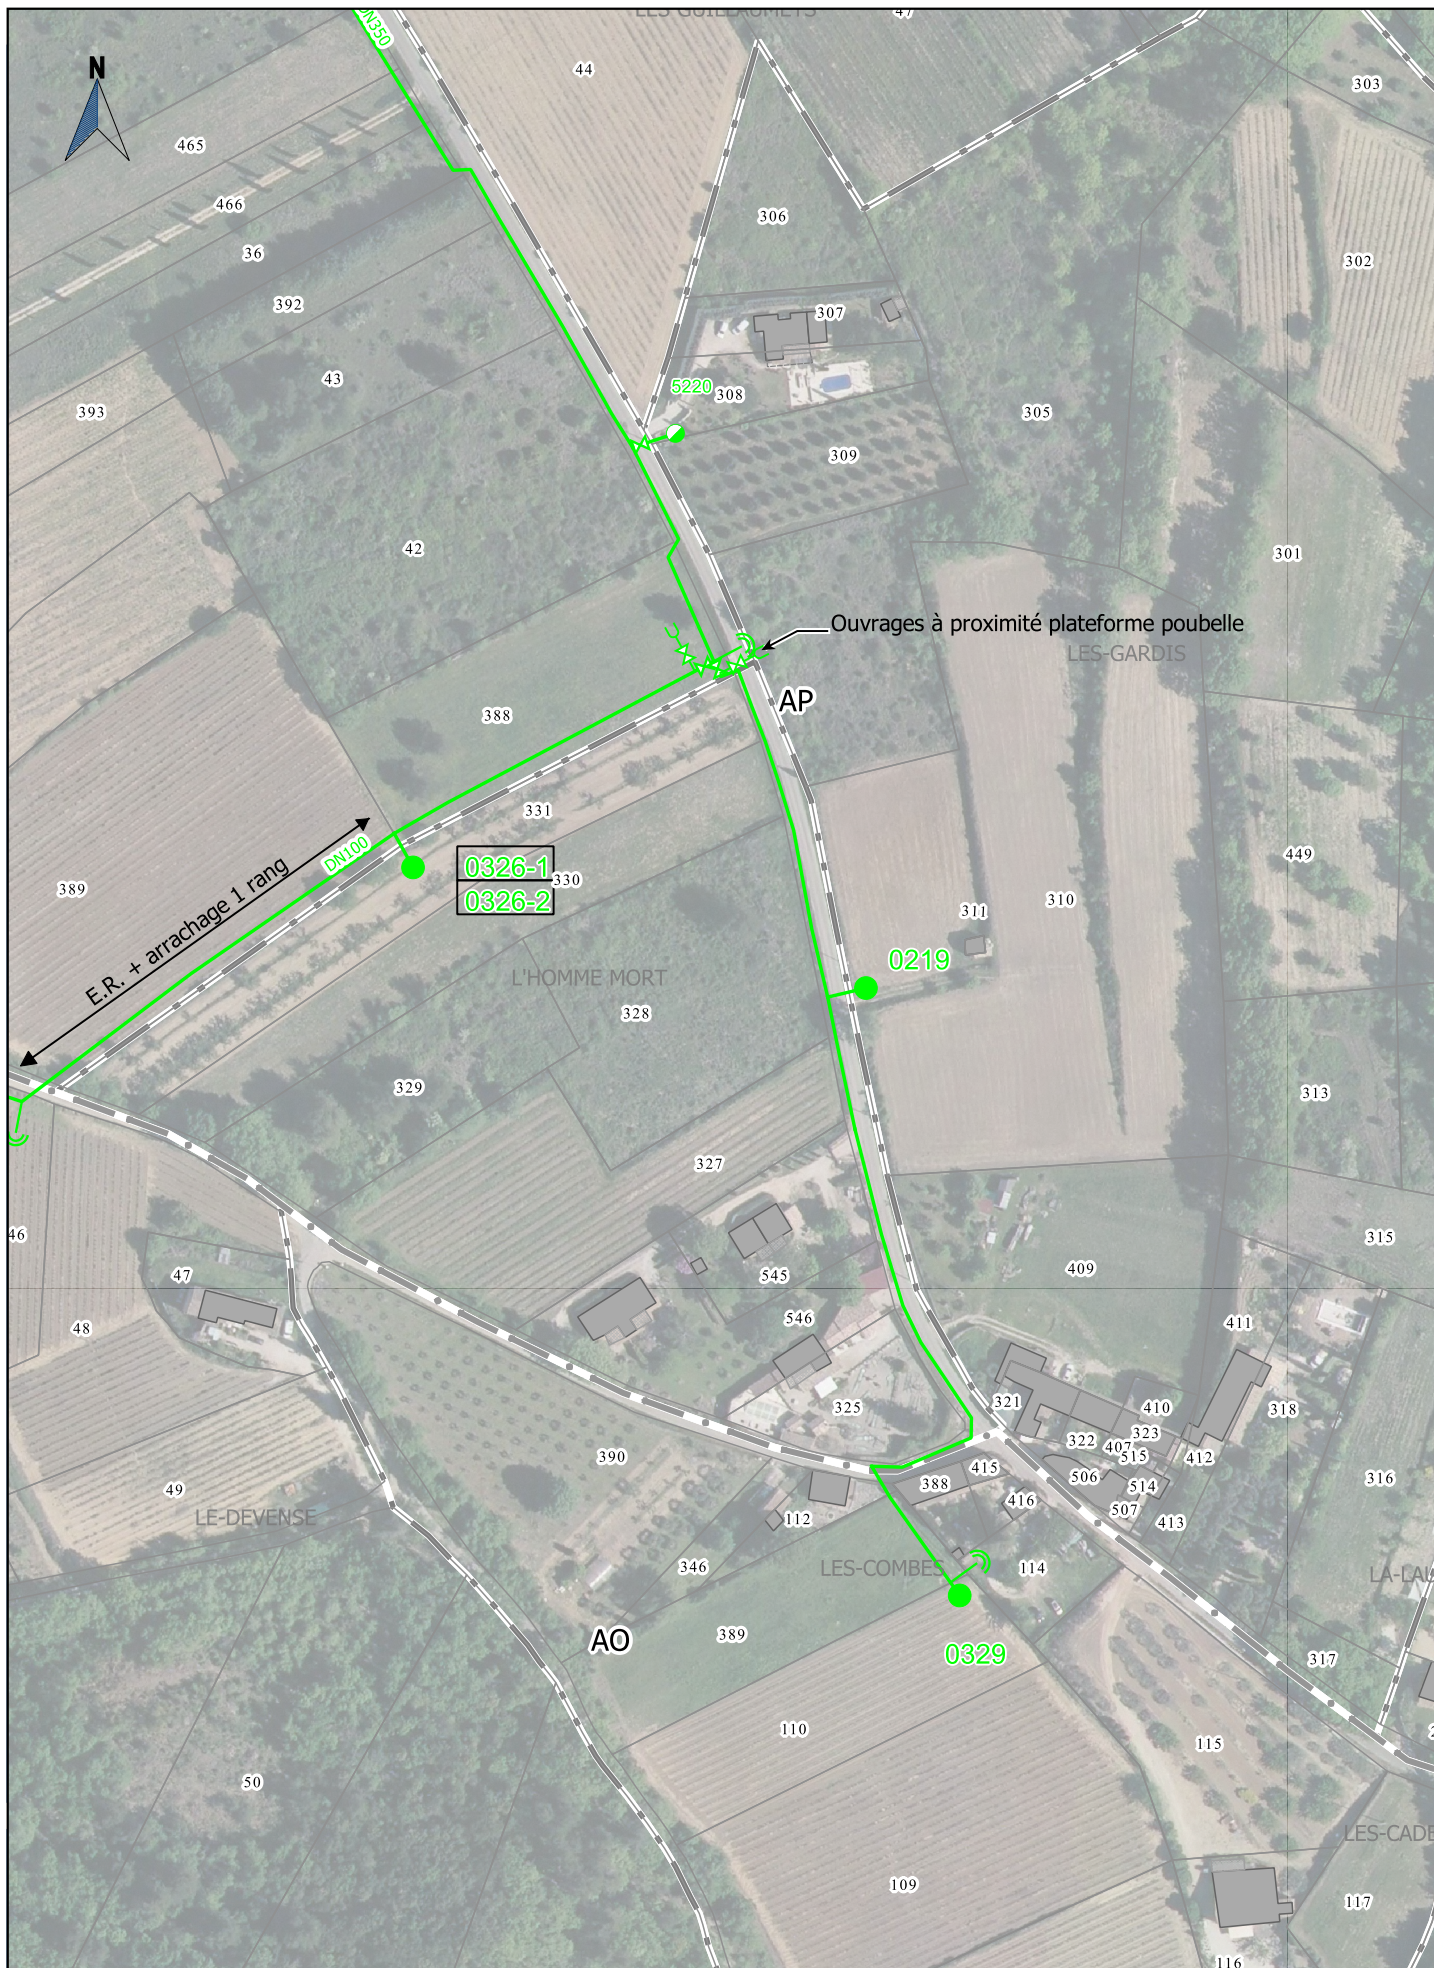

— Ouvrages SCP
— Travaux SCP
— Cession ouvrages
- - - Travaux de dépose SCP

Occupation temporaire
Points de desserte
Accessoires de canalisation

0 20 40 m
1:2000

2019_03_29-INV-
OPPEDE_MAUBEC

Indice : D

Commune(s) de OPPEDE

Section(s) AP,AO

29 / 34

Commune