




PHOTO 10



PHOTO 9



PHOTO 11

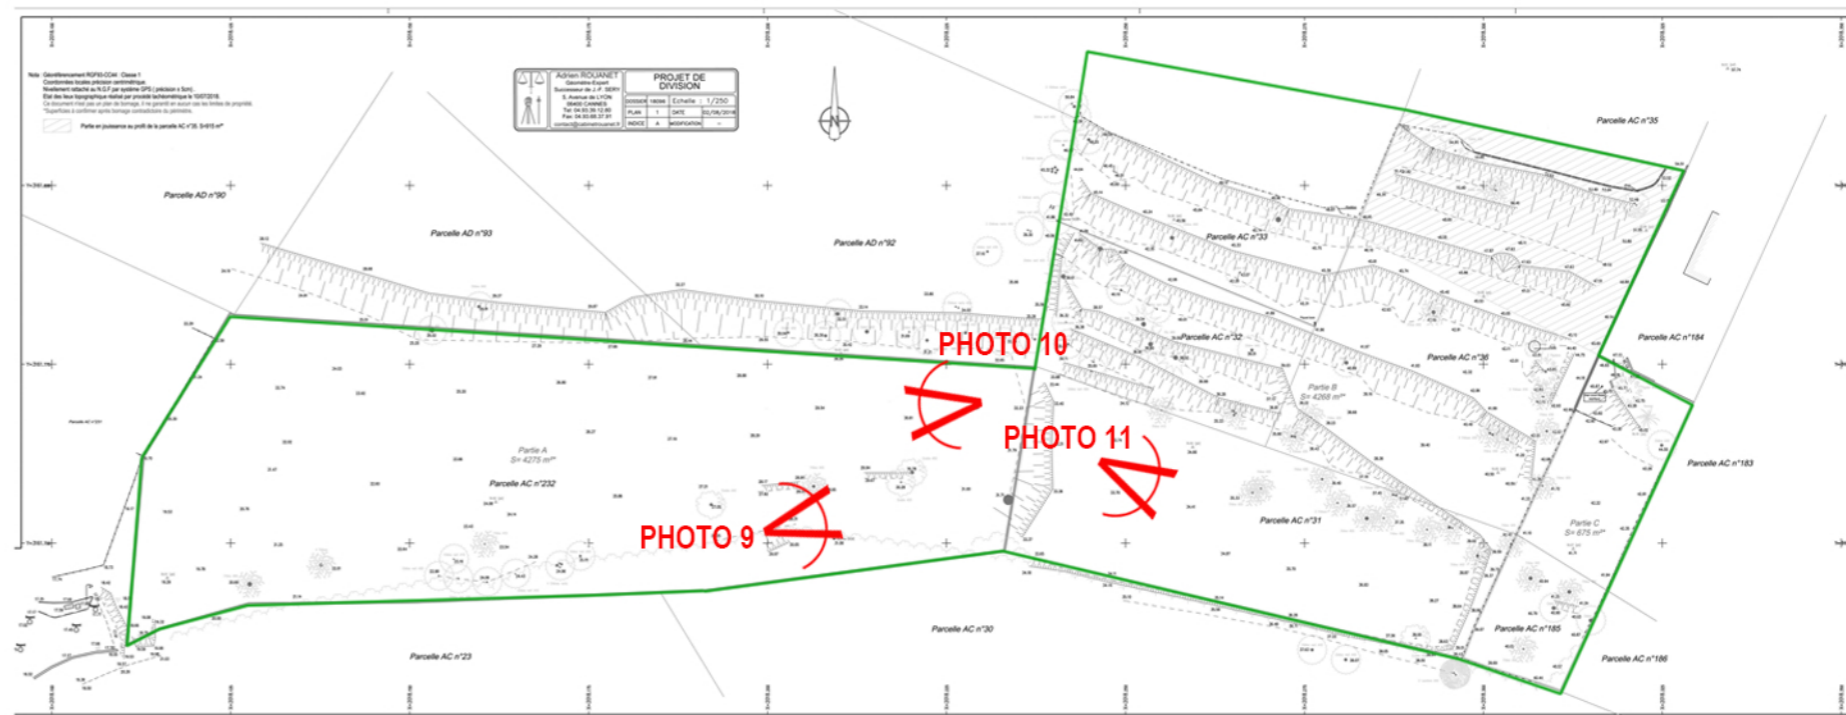

# DEMANDE DE PERMIS DE CONSTRUIRE

OAP «LE CROC» - LES JARDINS DE MARIANE -  
06 550 LA ROQUETTE sur SIAGNE

date :  
27 Decembre 2021

PC  
7a

Realimmo

ARCHITECTE DPLG  
**Lionel AILLOT**  
12, rue du Dr Calmette - 06400 CANNES

MAITRE D'OUVRAGE  
**REALIMMO**  
17, Square Mérimée - CANNES

**PHOTOS PROCHES**  
9 - 10 - 11

éch :  
eme