


1  
PC 3

2  
PC 3

1  
PC 3

2  
PC 3



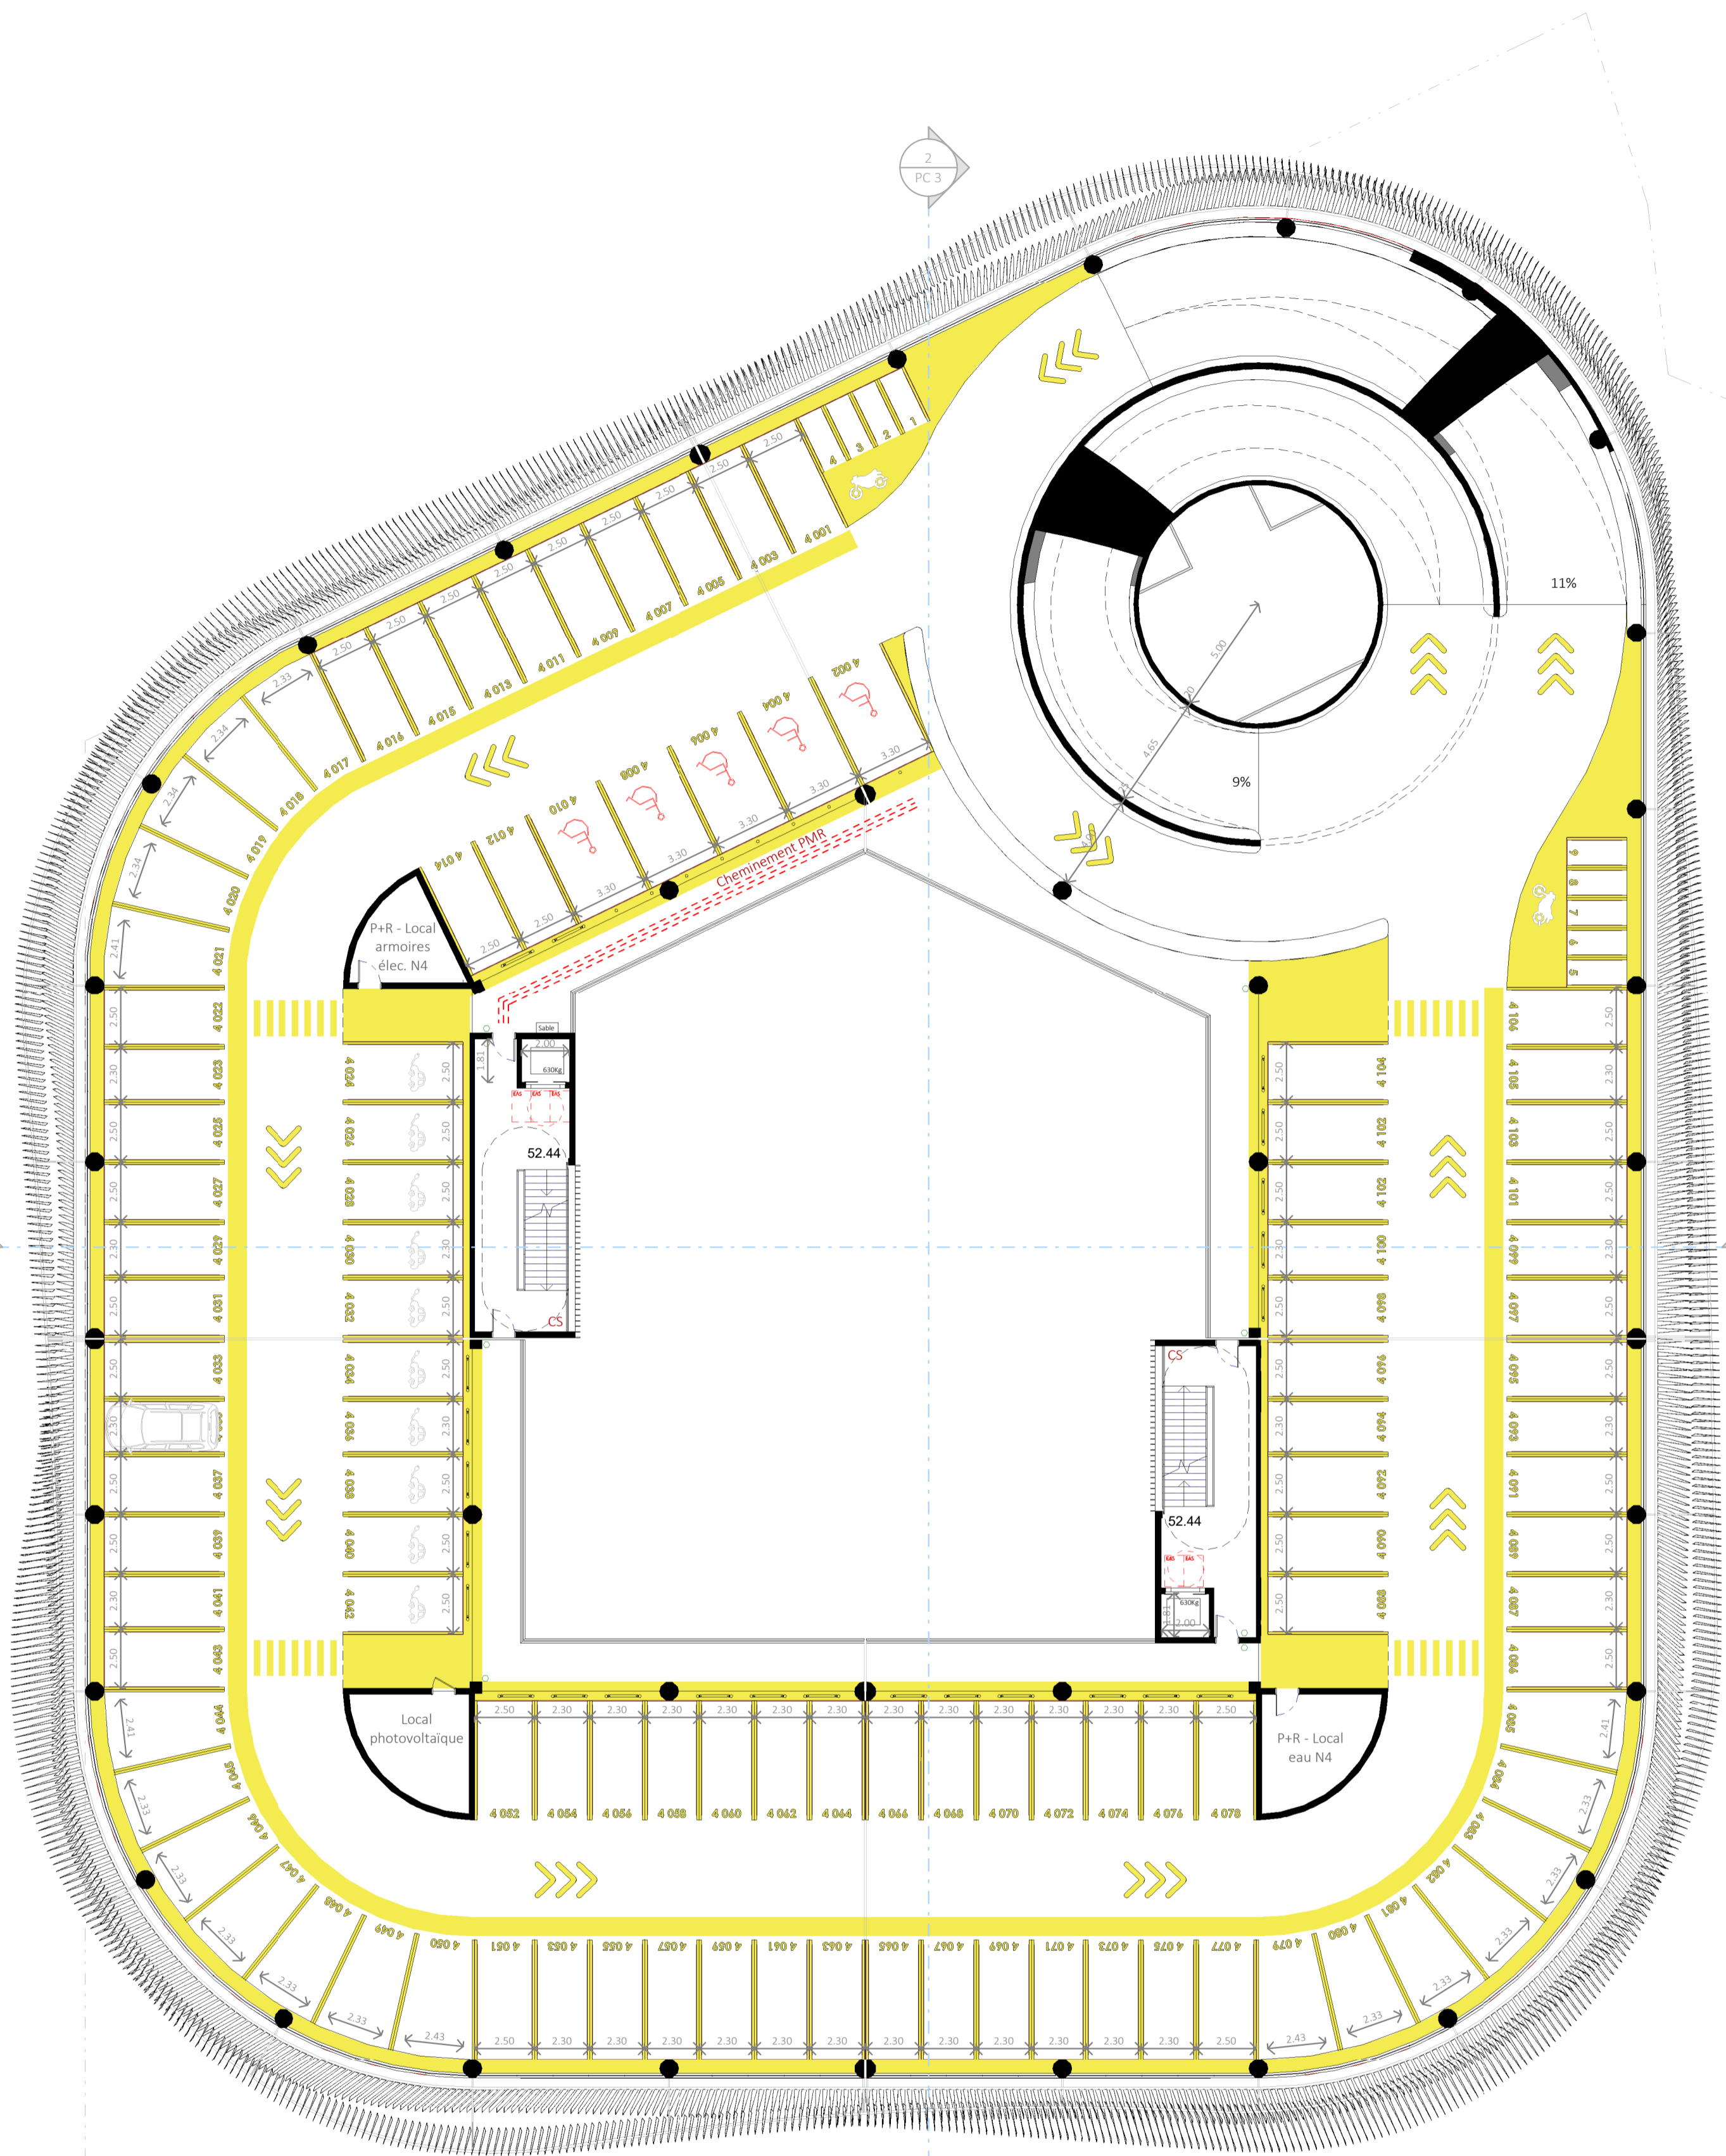


1  
PC 3


2  
PC 3

1  
PC 3


2  
PC 3

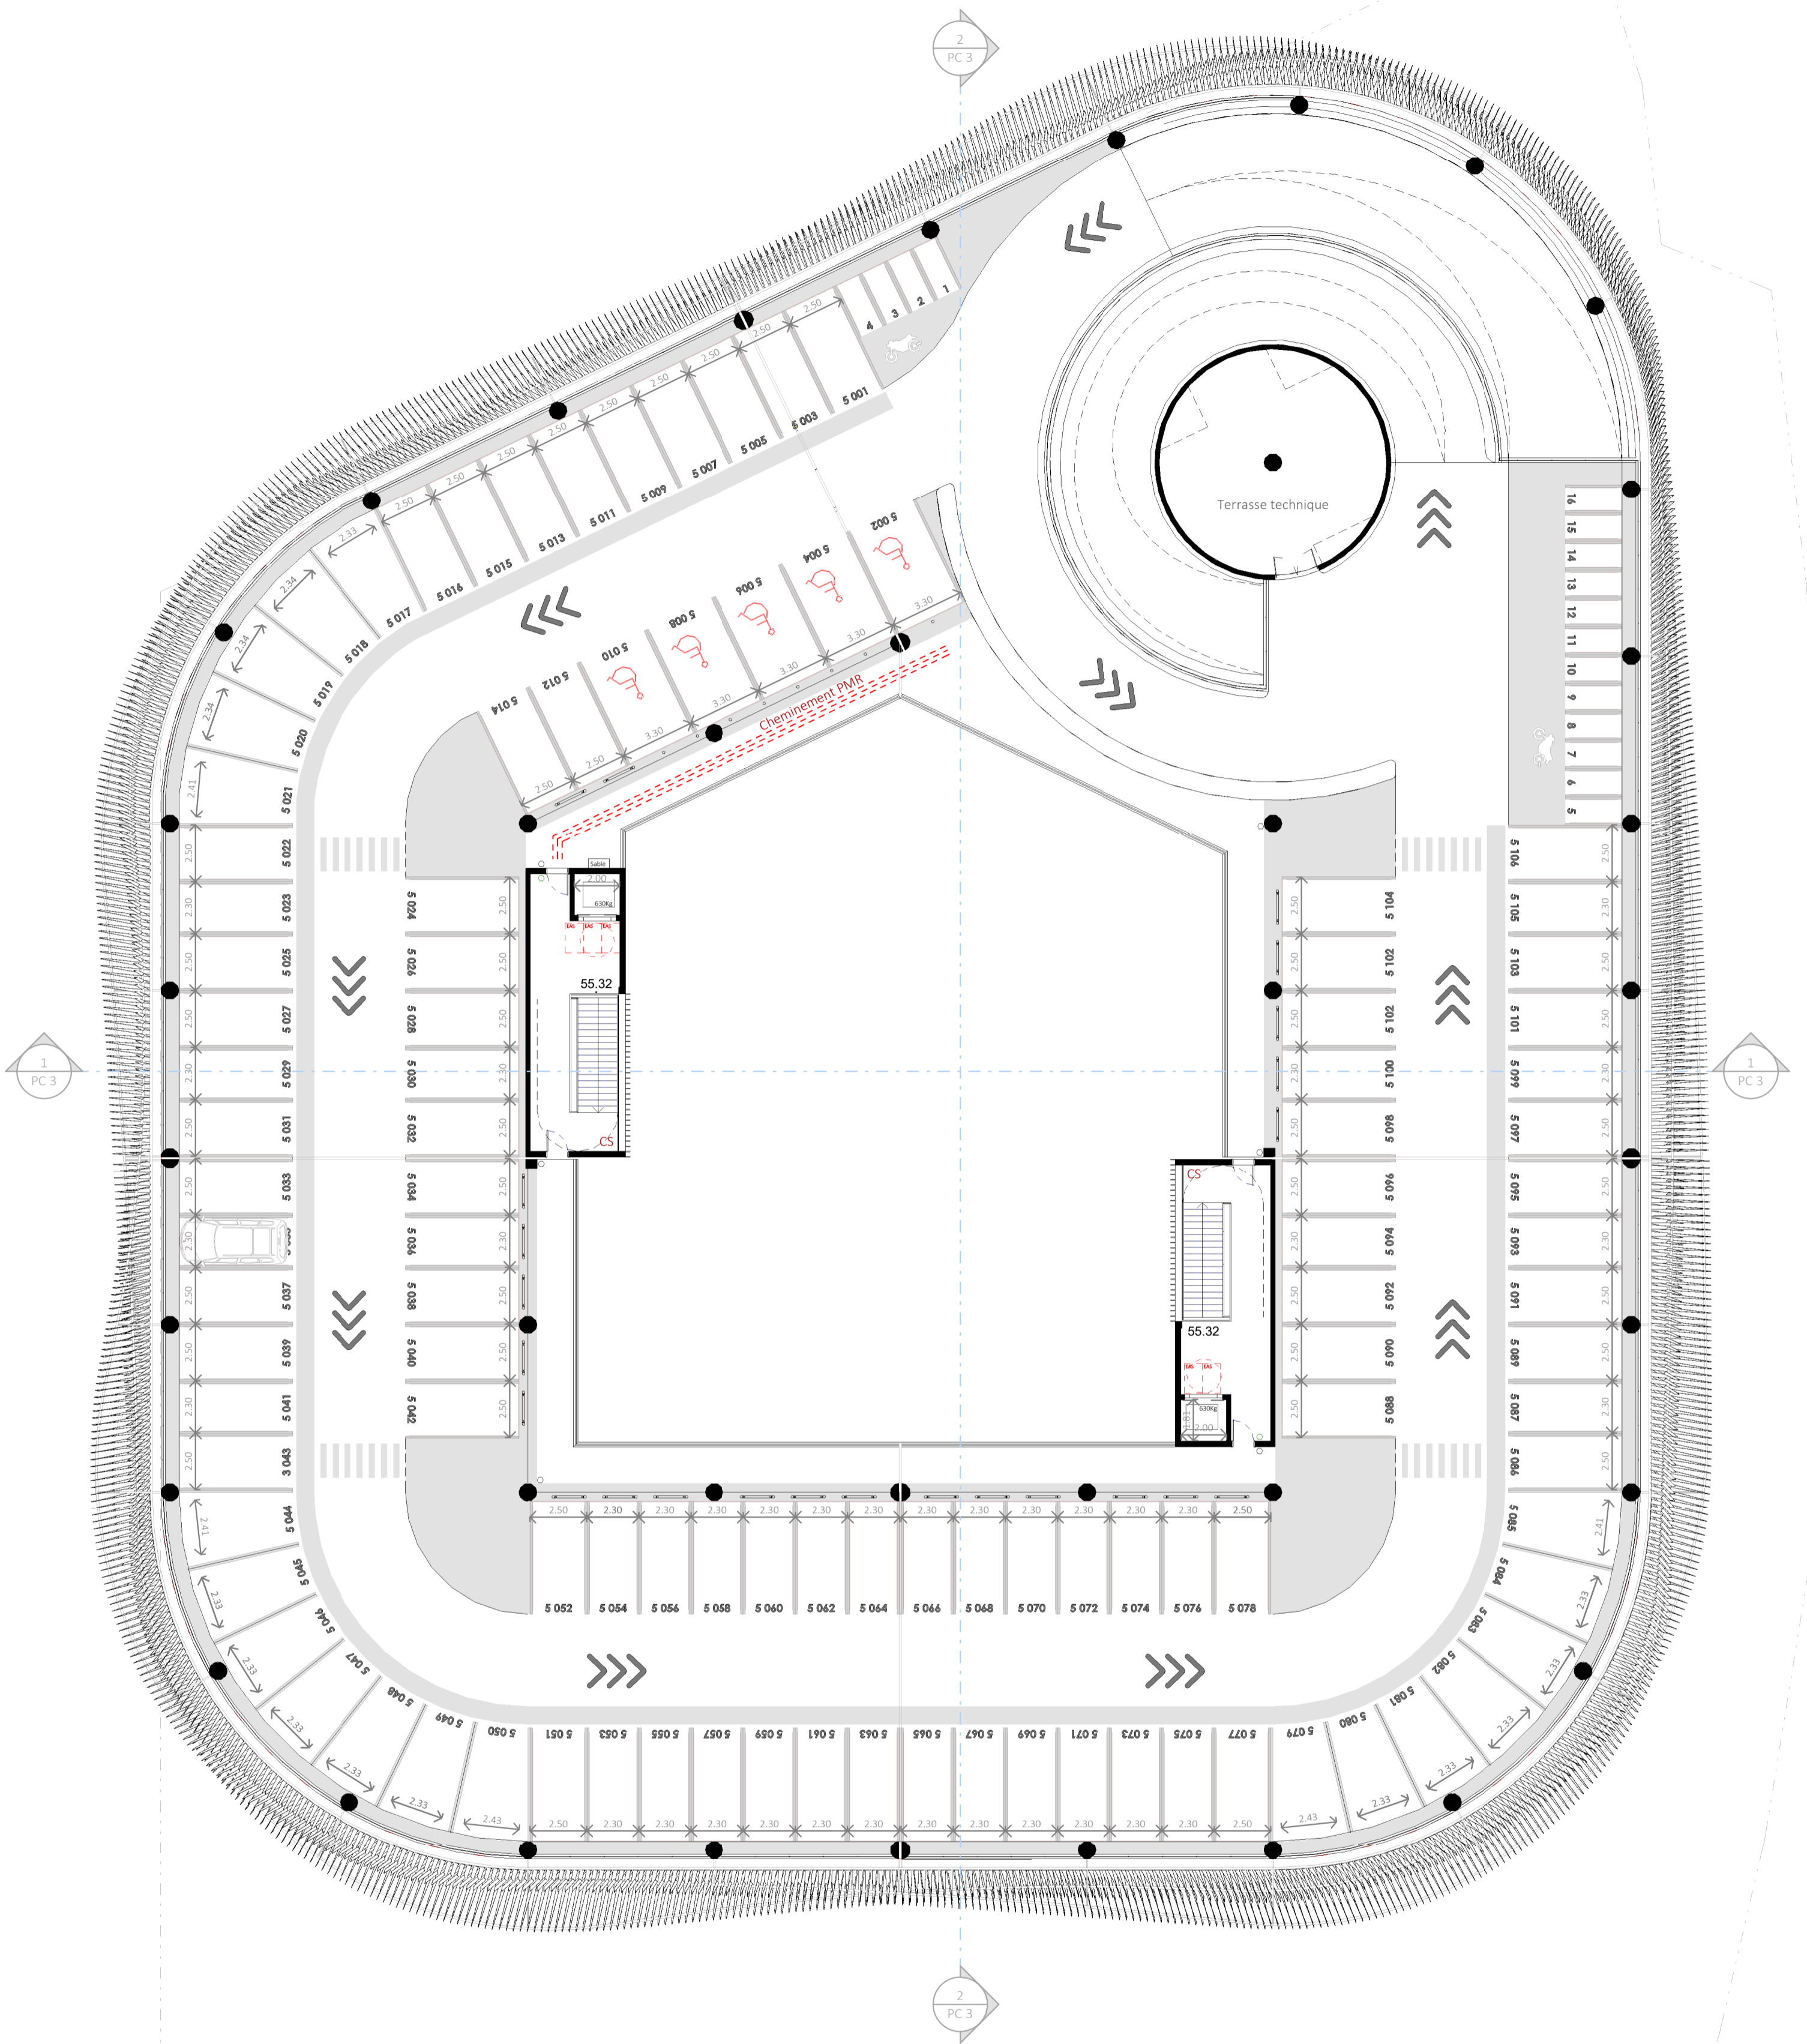




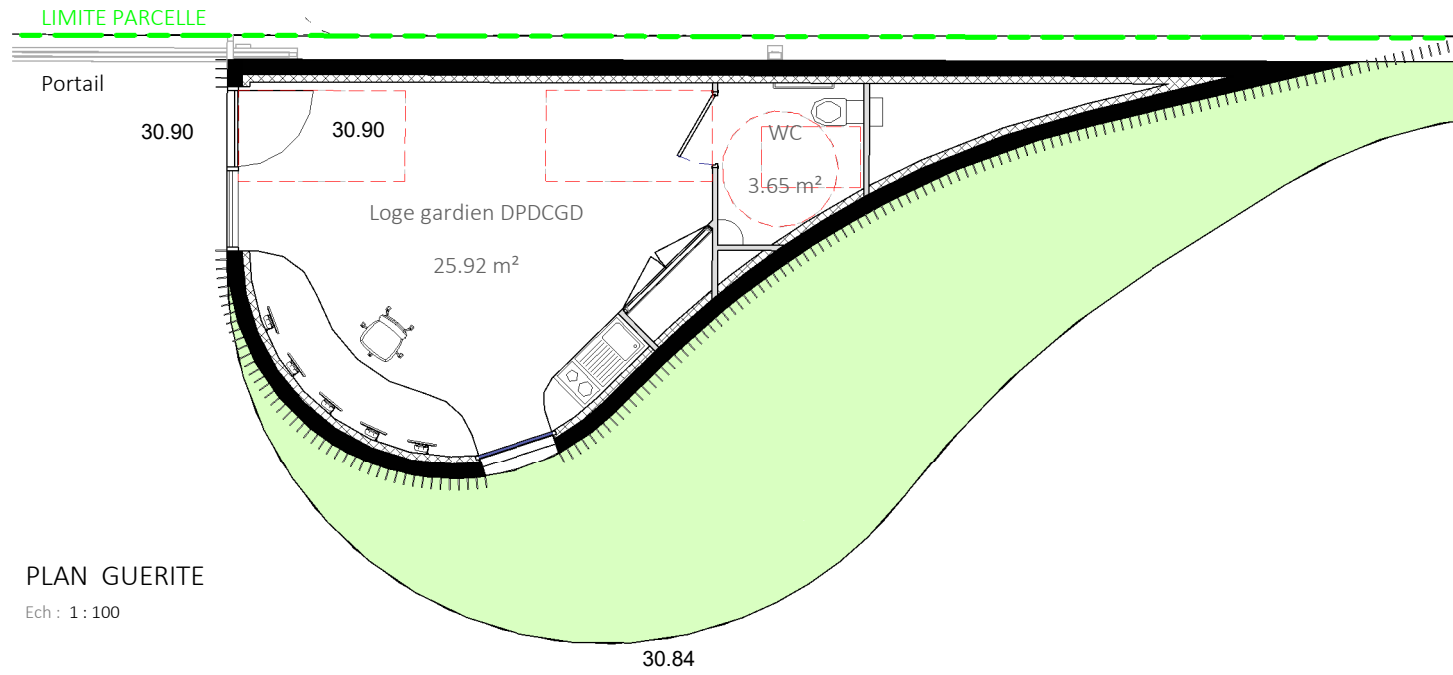


PLAN GUERITE  
Ech : 1 : 100

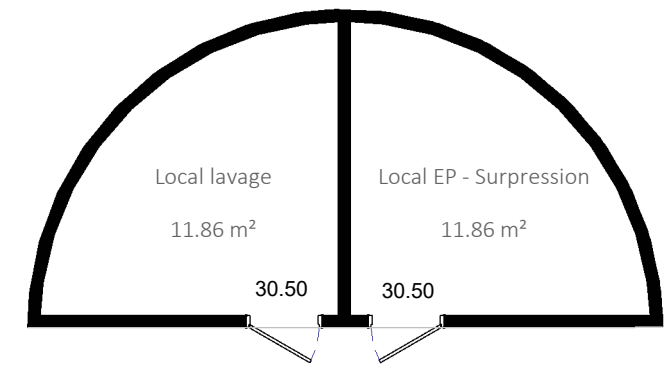


PLAN LOCAL TECHNIQUE  
Ech : 1 : 100

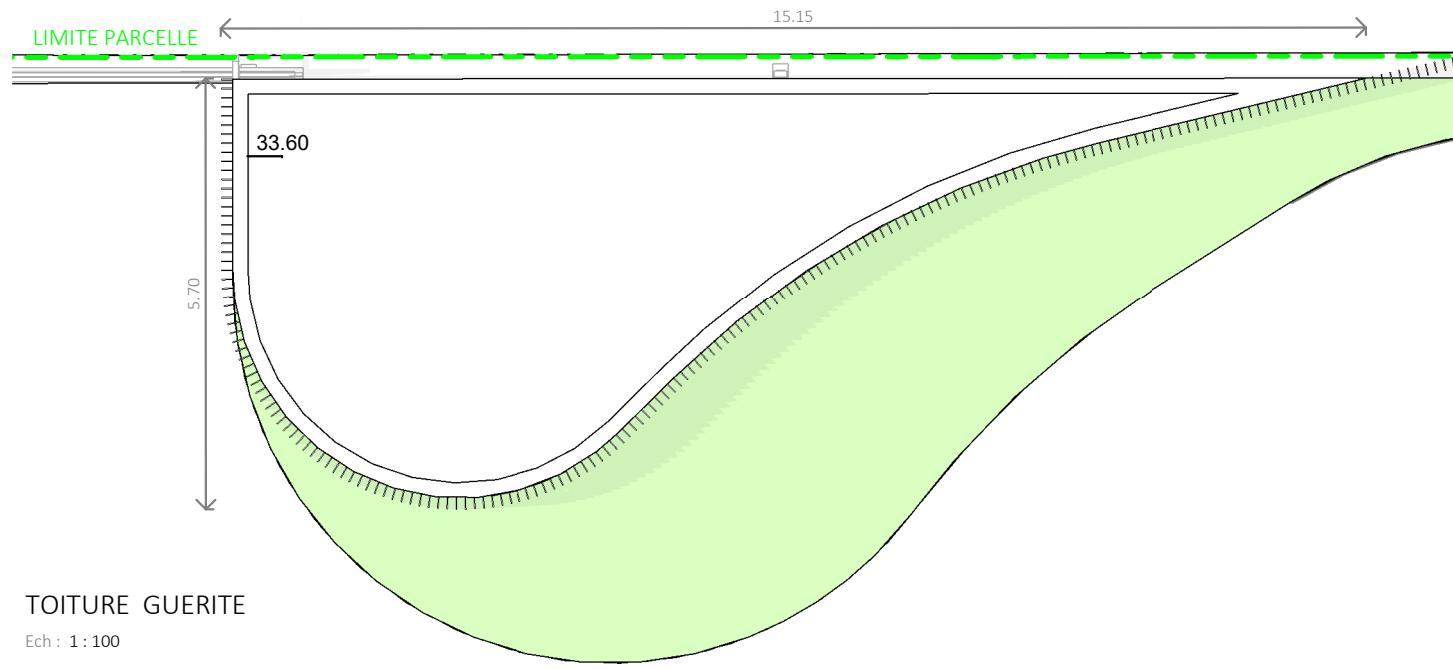


TOITURE GUERITE  
Ech : 1 : 100

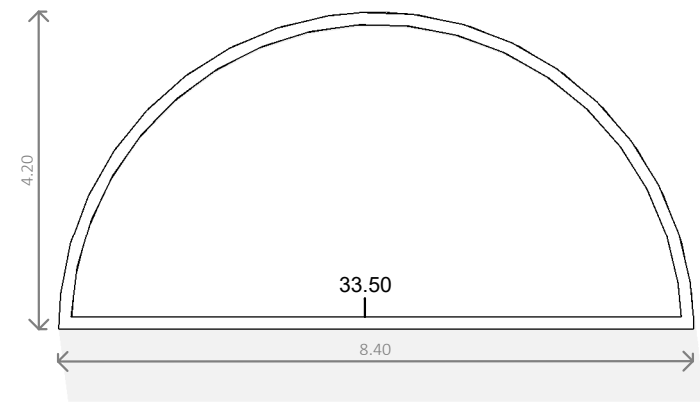

TOITURE LOCAL TECHNIQUE  
Ech : 1 : 100

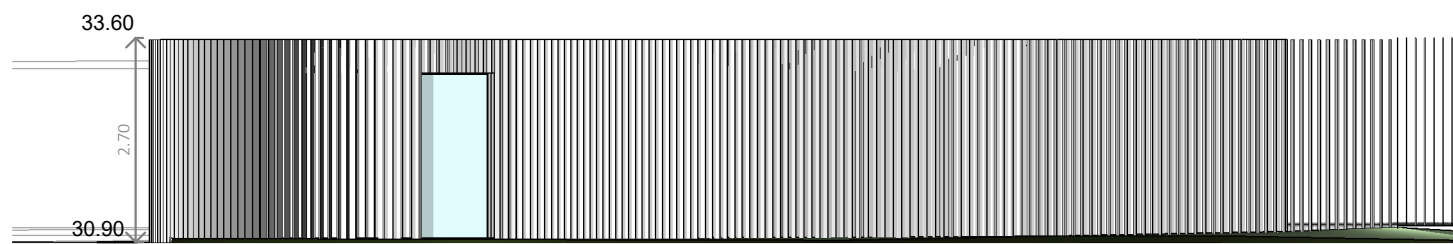

ELEVATION GUERITE  
Ech : 1 : 100

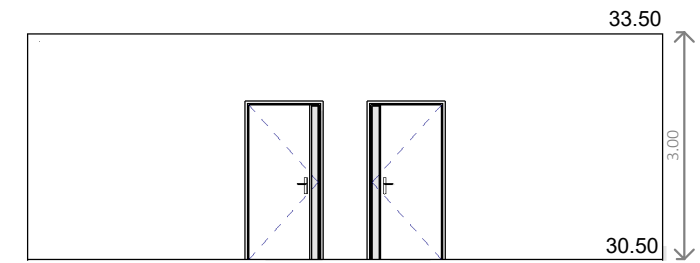

ELEVATION LOCAL TECHNIQUE  
Ech : 1 : 100