




LES ORRES 1650

PROJET PARKING - PÔLE SPORT INNOVATIONS




Les Orres

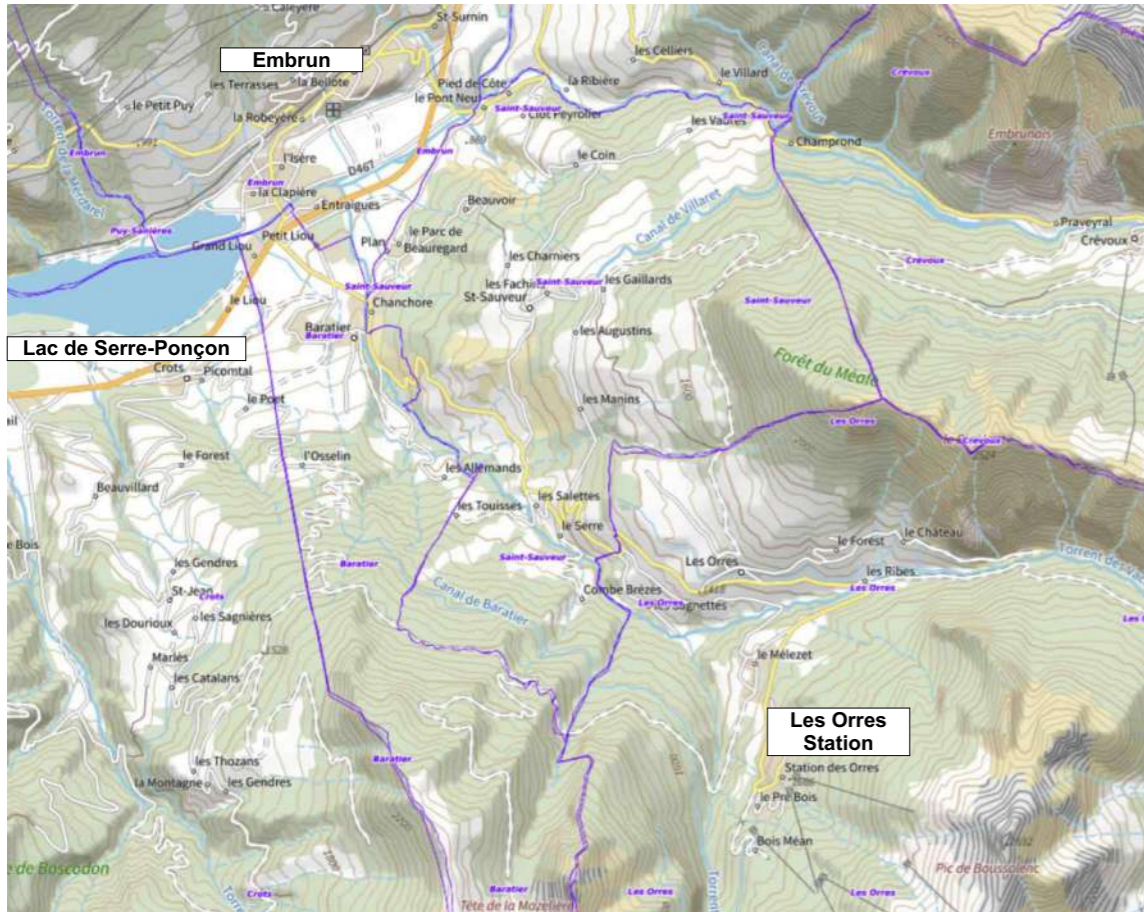

ETUDES	MAÎTRE D'OUVRAGE	ARCHITECTES	CONSTRUCTION D'UN PARKING ET DU PSI		Date	Format	Échelle	Dessin
APS	 MAIRIE DES ORRES le Chef Lieu 05200 les ORRES romain.regouby@mairie-lesorres.fr	 BAILLON-HENRION, architectes 21 quai Alphonse le Gallo - 92100 Boulogne-Billancourt Tél: 01 46 02 33 19 - www.baillon-henrion.fr email: baillon.henrion@wanadoo.fr	PROJET	PROJET PARKING - PSI	17/12/2021	A3		BAILLON-HENRION, Arch.
Les présents plans ne sont pas des plans d'exécution (EXE) - Ils ne pourront en aucun cas servir à la réalisation de travaux quelque'ils soient					Observations			



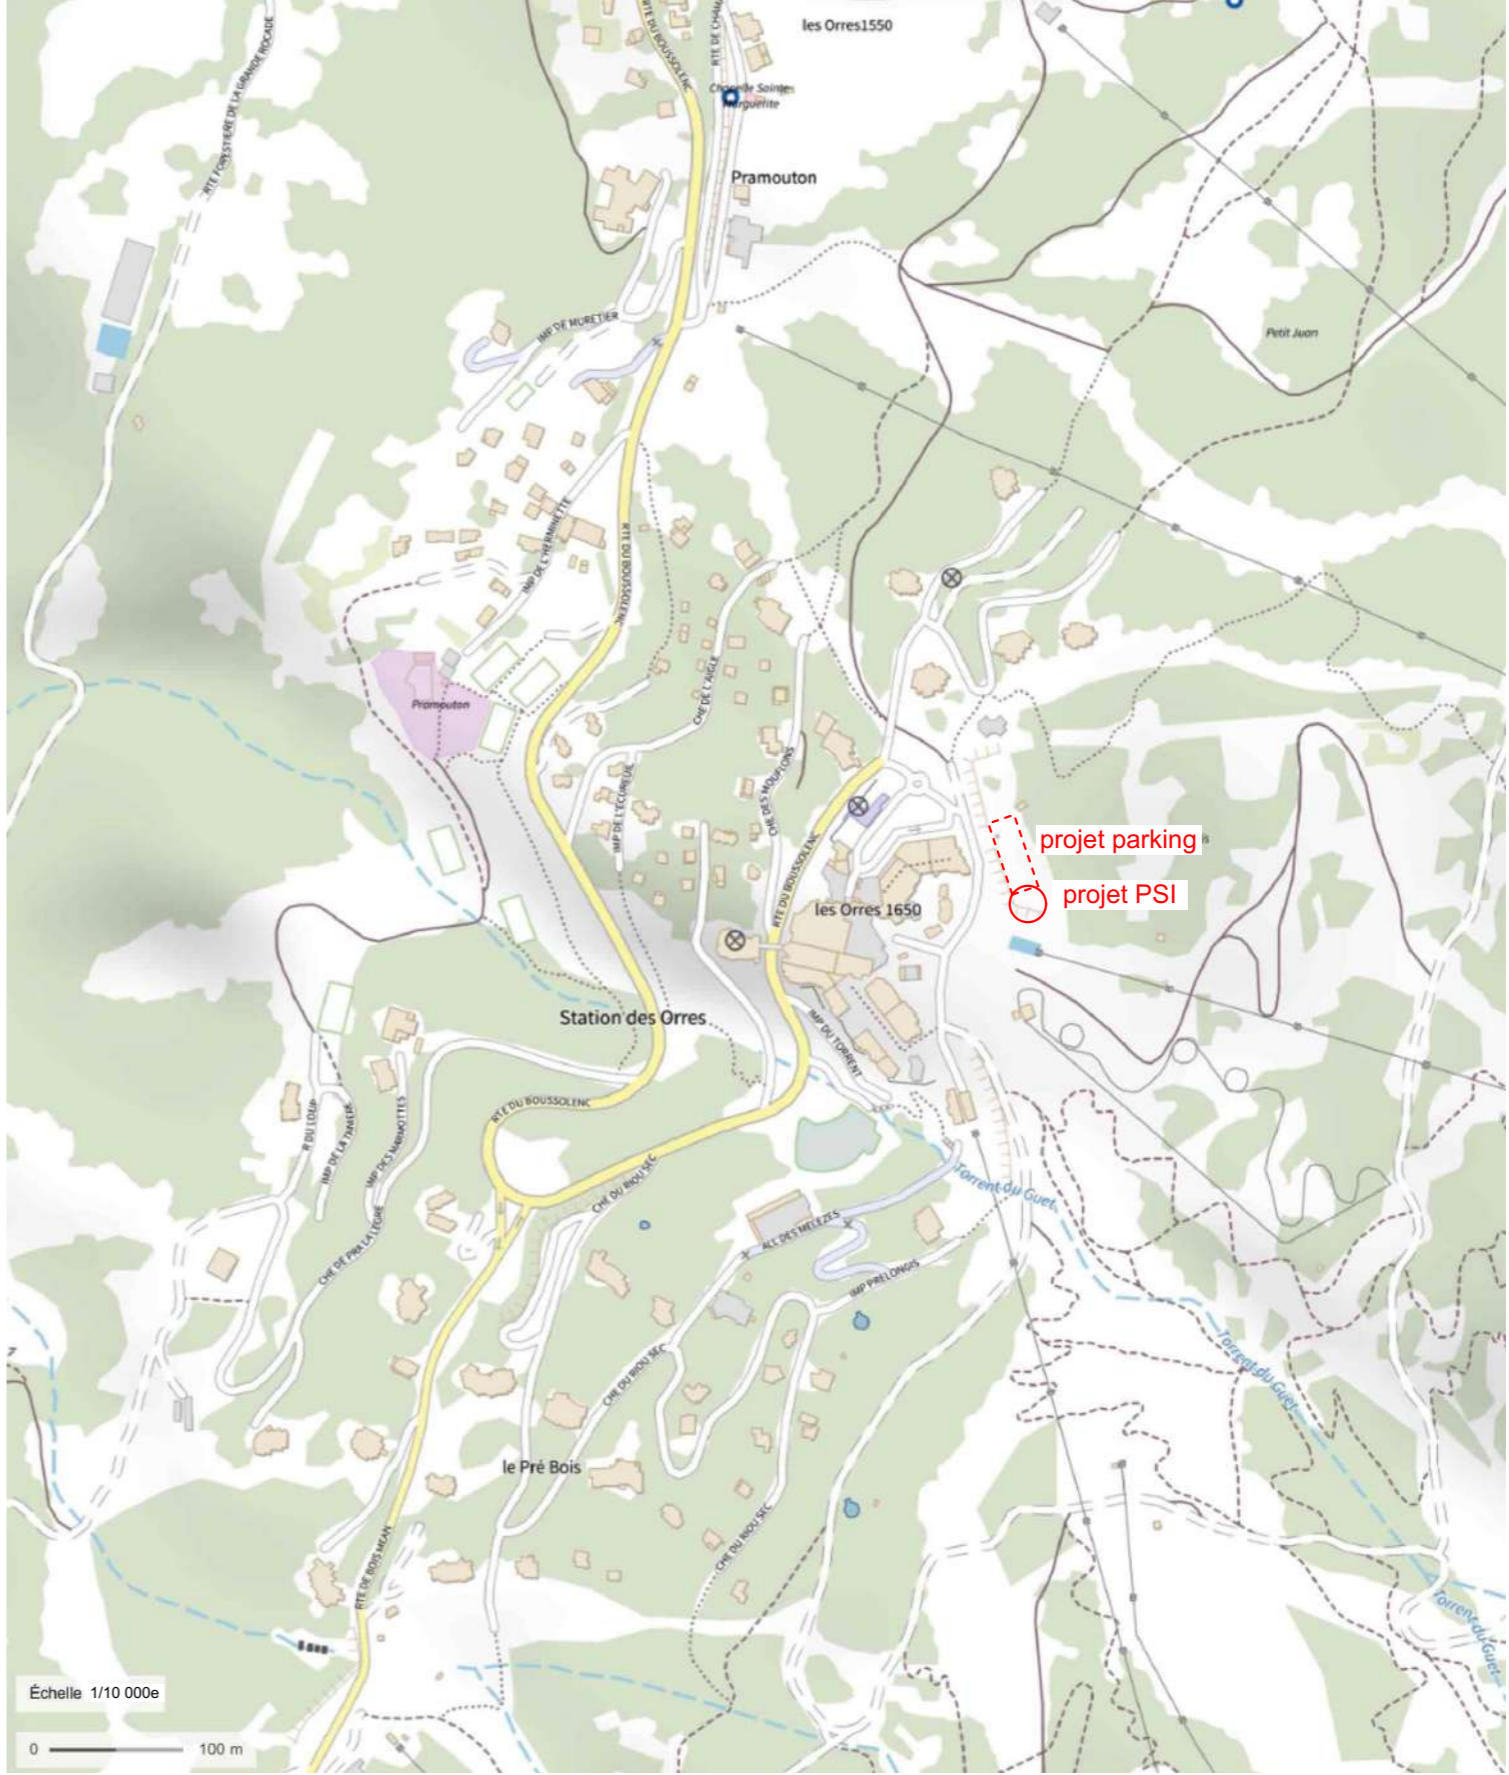

Extrait carte IGN



échelle : 1/10 000e environ

ETUDES	MAÎTRE D'OUVRAGE	ARCHITECTES	CONSTRUCTION D'UN PARKING ET DU PSI		Date	Format	Échelle	Dessin
APS	 MAIRIE DES ORRES le Chef Lieu 05200 les ORRES romain.regouby@mairie-lesorres.fr	 BAILLON-HENRION, architectes 21 quai Alphonse le Gallo - 92100 Boulogne-Billancourt Tél: 01 46 02 33 19 - www.baillon-henrion.fr email: baillon.henrion@wanadoo.fr	PROJET	Plan de situation	17/12/2021	A3	divers	BAILLON-HENRION, Arch.
					Observations			
Les présents plans ne sont pas des plans d'exécution (EXE) - Ils ne pourront en aucun cas servir à la réalisation de travaux quelqu'ils soient								





ETUDES	MAÎTRE D'OUVRAGE	ARCHITECTES	CONSTRUCTION D'UN PARKING ET DU PSI		Date	Format	Échelle	Dessin
APS	 MAIRIE DES ORRES le Chef Lieu 05200 les ORRES romain.regouby@mairie-lesorres.fr	 BAILLON-HENRION, architectes 21 quai Alphonse le Gallo - 92100 Boulogne-Billancourt Tél: 01 46 02 33 19 - www.baillon-henrion.fr email: baillon.henrion@wanadoo.fr	PROJET	PROJET PARKING - PSI - PHOTO AÉRIENNE	17/12/2021	A3	-	BAILLON-HENRION, Arch.
			Les présents plans ne sont pas des plans d'exécution (EXE) - Ils ne pourront en aucun cas servir à la réalisation de travaux quelqu'ils soient		Observations			



VUE - 1





ETUDES	MAÎTRE D'OUVRAGE	ARCHITECTES	CONSTRUCTION D'UN PARKING ET DU PSI		Date	Format	Échelle	Dessin
APS	 MAIRIE DES ORRES le Chef Lieu 05200 les ORRES romain.regouby@mairie-lesorres.fr	 BAILLON-HENRION, architectes 21 quai Alphonse le Gallo - 92100 Boulogne-Billancourt Tél: 01 46 02 33 19 - www.baillon-henrion.fr email: baillon.henrion@wanadoo.fr	PROJET	Situation vue lointaine été	17/12/2021	A3	1:1	BAILLON-HENRION, Arch.
Les présents plans ne sont pas des plans d'exécution (EXE) - Ils ne pourront en aucun cas servir à la réalisation de travaux quelqu'ils soient					Observations			



VUE - 2



ETUDES	MAÎTRE D'OUVRAGE	ARCHITECTES	CONSTRUCTION D'UN PARKING ET DU PSI		Date	Format	Échelle	Dessin
APS	 MAIRIE DES ORRES le Chef Lieu 05200 les ORRES romain.regouby@mairie-lesorres.fr	 BAILLON-HENRION, architectes 21 quai Alphonse le Gallo - 92100 Boulogne-Billancourt Tél: 01 46 02 33 19 - www.baillon-henrion.fr email: baillon.henrion@wanadoo.fr	PROJET	Situation vue lointaine hiver	17/12/2021	A3		BAILLON-HENRION, Arch.
Les présents plans ne sont pas des plans d'exécution (EXE) - Ils ne pourront en aucun cas servir à la réalisation de travaux quelqu'ils soient					Observations			



VUE - 3



VUE - 4



VUE - 5

ETUDES	MAÎTRE D'OUVRAGE	ARCHITECTES	CONSTRUCTION D'UN PARKING ET DU PSI		Date	Format	Échelle	Dessin
	<p>MAIRIE DES ORRES le Chef Lieu 05200 les ORRES romain.regouby@mairie-lesorres.fr</p>	<p>BAILLON-HENRION, architectes 21 quai Alphonse le Gallo - 92100 Boulogne-Billancourt Tél: 01 46 02 33 19 - www.baillon-henrion.fr email: baillon.henrion@wanadoo.fr</p>	PROJET Situation Vues proches Les présents plans ne sont pas des plans d'exécution (EXE) - Ils ne pourront en aucun cas servir à la réalisation de travaux quelqu'ils soient		17/12/2021	A3		BAILLON-HENRION, Arch.
					Observations			



VUE - 6





VUE - 7





VUE - 8






ETUDES	MAÎTRE D'OUVRAGE	ARCHITECTES	CONSTRUCTION D'UN PARKING ET DU PSI		Date	Format	Échelle	Dessin
APS	 MAIRIE DES ORRES le Chef Lieu 05200 les ORRES romain.regouby@mairie-lesorres.fr	 BAILLON-HENRION, architectes 21 quai Alphonse le Gallo - 92100 Boulogne-Billancourt Tél: 01 46 02 33 19 - www.baillon-henrion.fr email: baillon.henrion@wanadoo.fr	PROJET	Situation Vues proches	17/12/2021	A3		BAILLON-HENRION, Arch.
Les présents plans ne sont pas des plans d'exécution (EXE) - Ils ne pourront en aucun cas servir à la réalisation de travaux quelqu'ils soient					Observations			



ETUDES	MAÎTRE D'OUVRAGE	ARCHITECTES	CONSTRUCTION D'UN PARKING ET DU PSI		Date	Format	Échelle	Dessin
APS	 Mairie des Orres le Chef Lieu 05200 les ORRES romain.regouby@mairie-lesorres.fr	 BAILLON-HENRION, architectes 21 quai Alphonse le Gallo - 92100 Boulogne-Billancourt Tél: 01 46 02 33 19 - www.baillon-henrion.fr email: baillon.henrion@wanadoo.fr	PROJET		17/12/2021	A3	1:500	BAILLON-HENRION, Arch.
			NIVEAU 0 PARKING - PROJET		Observations			
Les présents plans ne sont pas des plans d'exécution (EXE) - Ils ne pourront en aucun cas servir à la réalisation de travaux quelqu'ils soient								



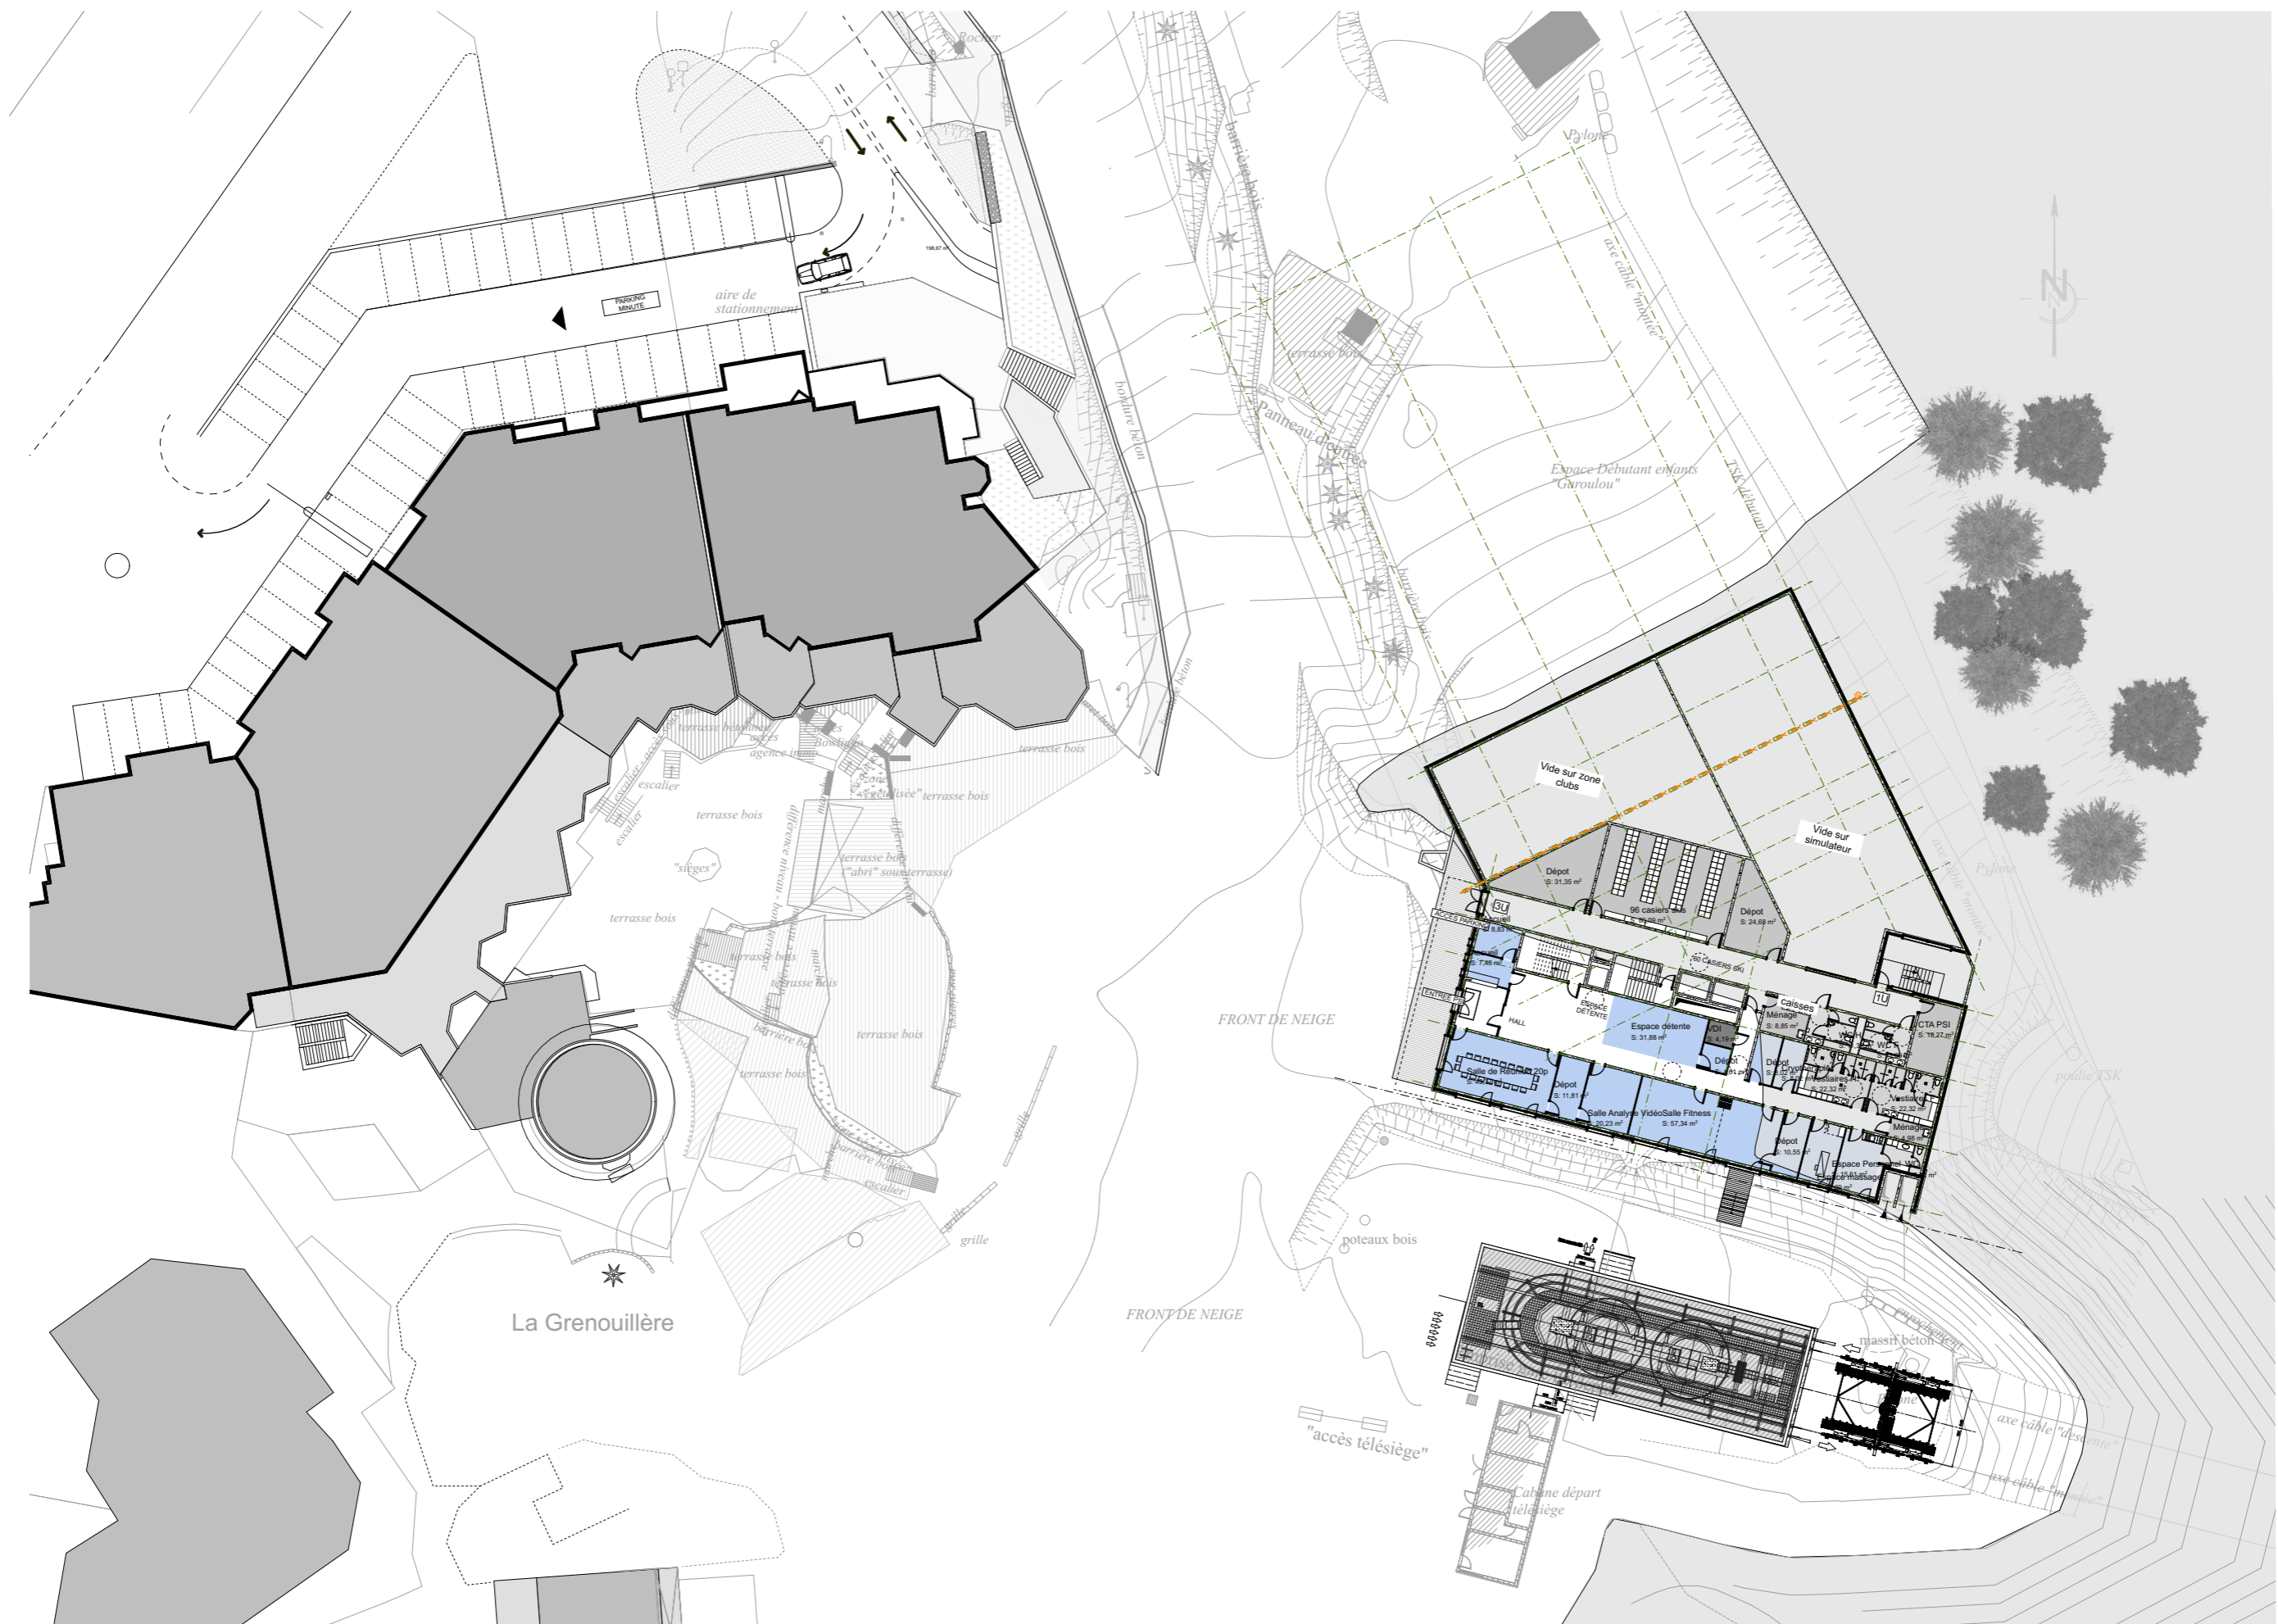


ETUDES	MAÎTRE D'OUVRAGE	ARCHITECTES	CONSTRUCTION D'UN PARKING ET DU PSI		Date	Format	Échelle	Dessin
APS	 MAIRIE DES ORRES le Chef Lieu 05200 les ORRES romain.regouby@mairie-lesorres.fr	 BAILLON-HENRION, architectes 21 quai Alphonse le Gallo - 92100 Boulogne-Billancourt Tél: 01 46 02 33 19 - www.baillon-henrion.fr email: baillon.henrion@wanadoo.fr	PROJET		17/12/2021	A3	1:500	BAILLON-HENRION, Arch.
			NIVEAU 1 PARKING - PROJET		Observations			
Les présents plans ne sont pas des plans d'exécution (EXE) - Ils ne pourront en aucun cas servir à la réalisation de travaux quelqu'ils soient								







<p>ETUDES</p> <p>APS</p>	<p>MÂÎTRE D'OUVRAGE</p> <p>MAIRIE DES ORRES le Chef Lieu 05200 les ORRES romain.regouby@mairie-lesorres.fr</p>	<p>ARCHITECTES</p> <p>BAILLON-HENRION, architectes 21 quai Alphonse le Gallo - 92100 Boulogne-Billancourt Tél: 01 46 02 33 19 - www.baillon-henrion.fr email: baillon.henrion@wanadoo.fr</p>	<p>PROJET</p> <p>CONSTRUCTION D'UN PARKING ET DU PSI</p> <p>NIVEAU FRONT DE NEIGE PIC VERT- PROJET PSI</p> <p>Les présents plans ne sont pas des plans d'exécution (EXE) - Ils ne pourront en aucun cas servir à la réalisation de travaux quelqu'ils soient</p>	<table border="1"> <tr> <td>Date</td> <td>Format</td> <td>Échelle</td> <td>Dessin</td> </tr> <tr> <td>17/12/2021</td> <td>A3</td> <td>1:500</td> <td>BAILLON-HENRION, Arch.</td> </tr> <tr> <td colspan="4">Observations</td> </tr> </table>	Date	Format	Échelle	Dessin	17/12/2021	A3	1:500	BAILLON-HENRION, Arch.	Observations			
Date	Format	Échelle	Dessin													
17/12/2021	A3	1:500	BAILLON-HENRION, Arch.													
Observations																

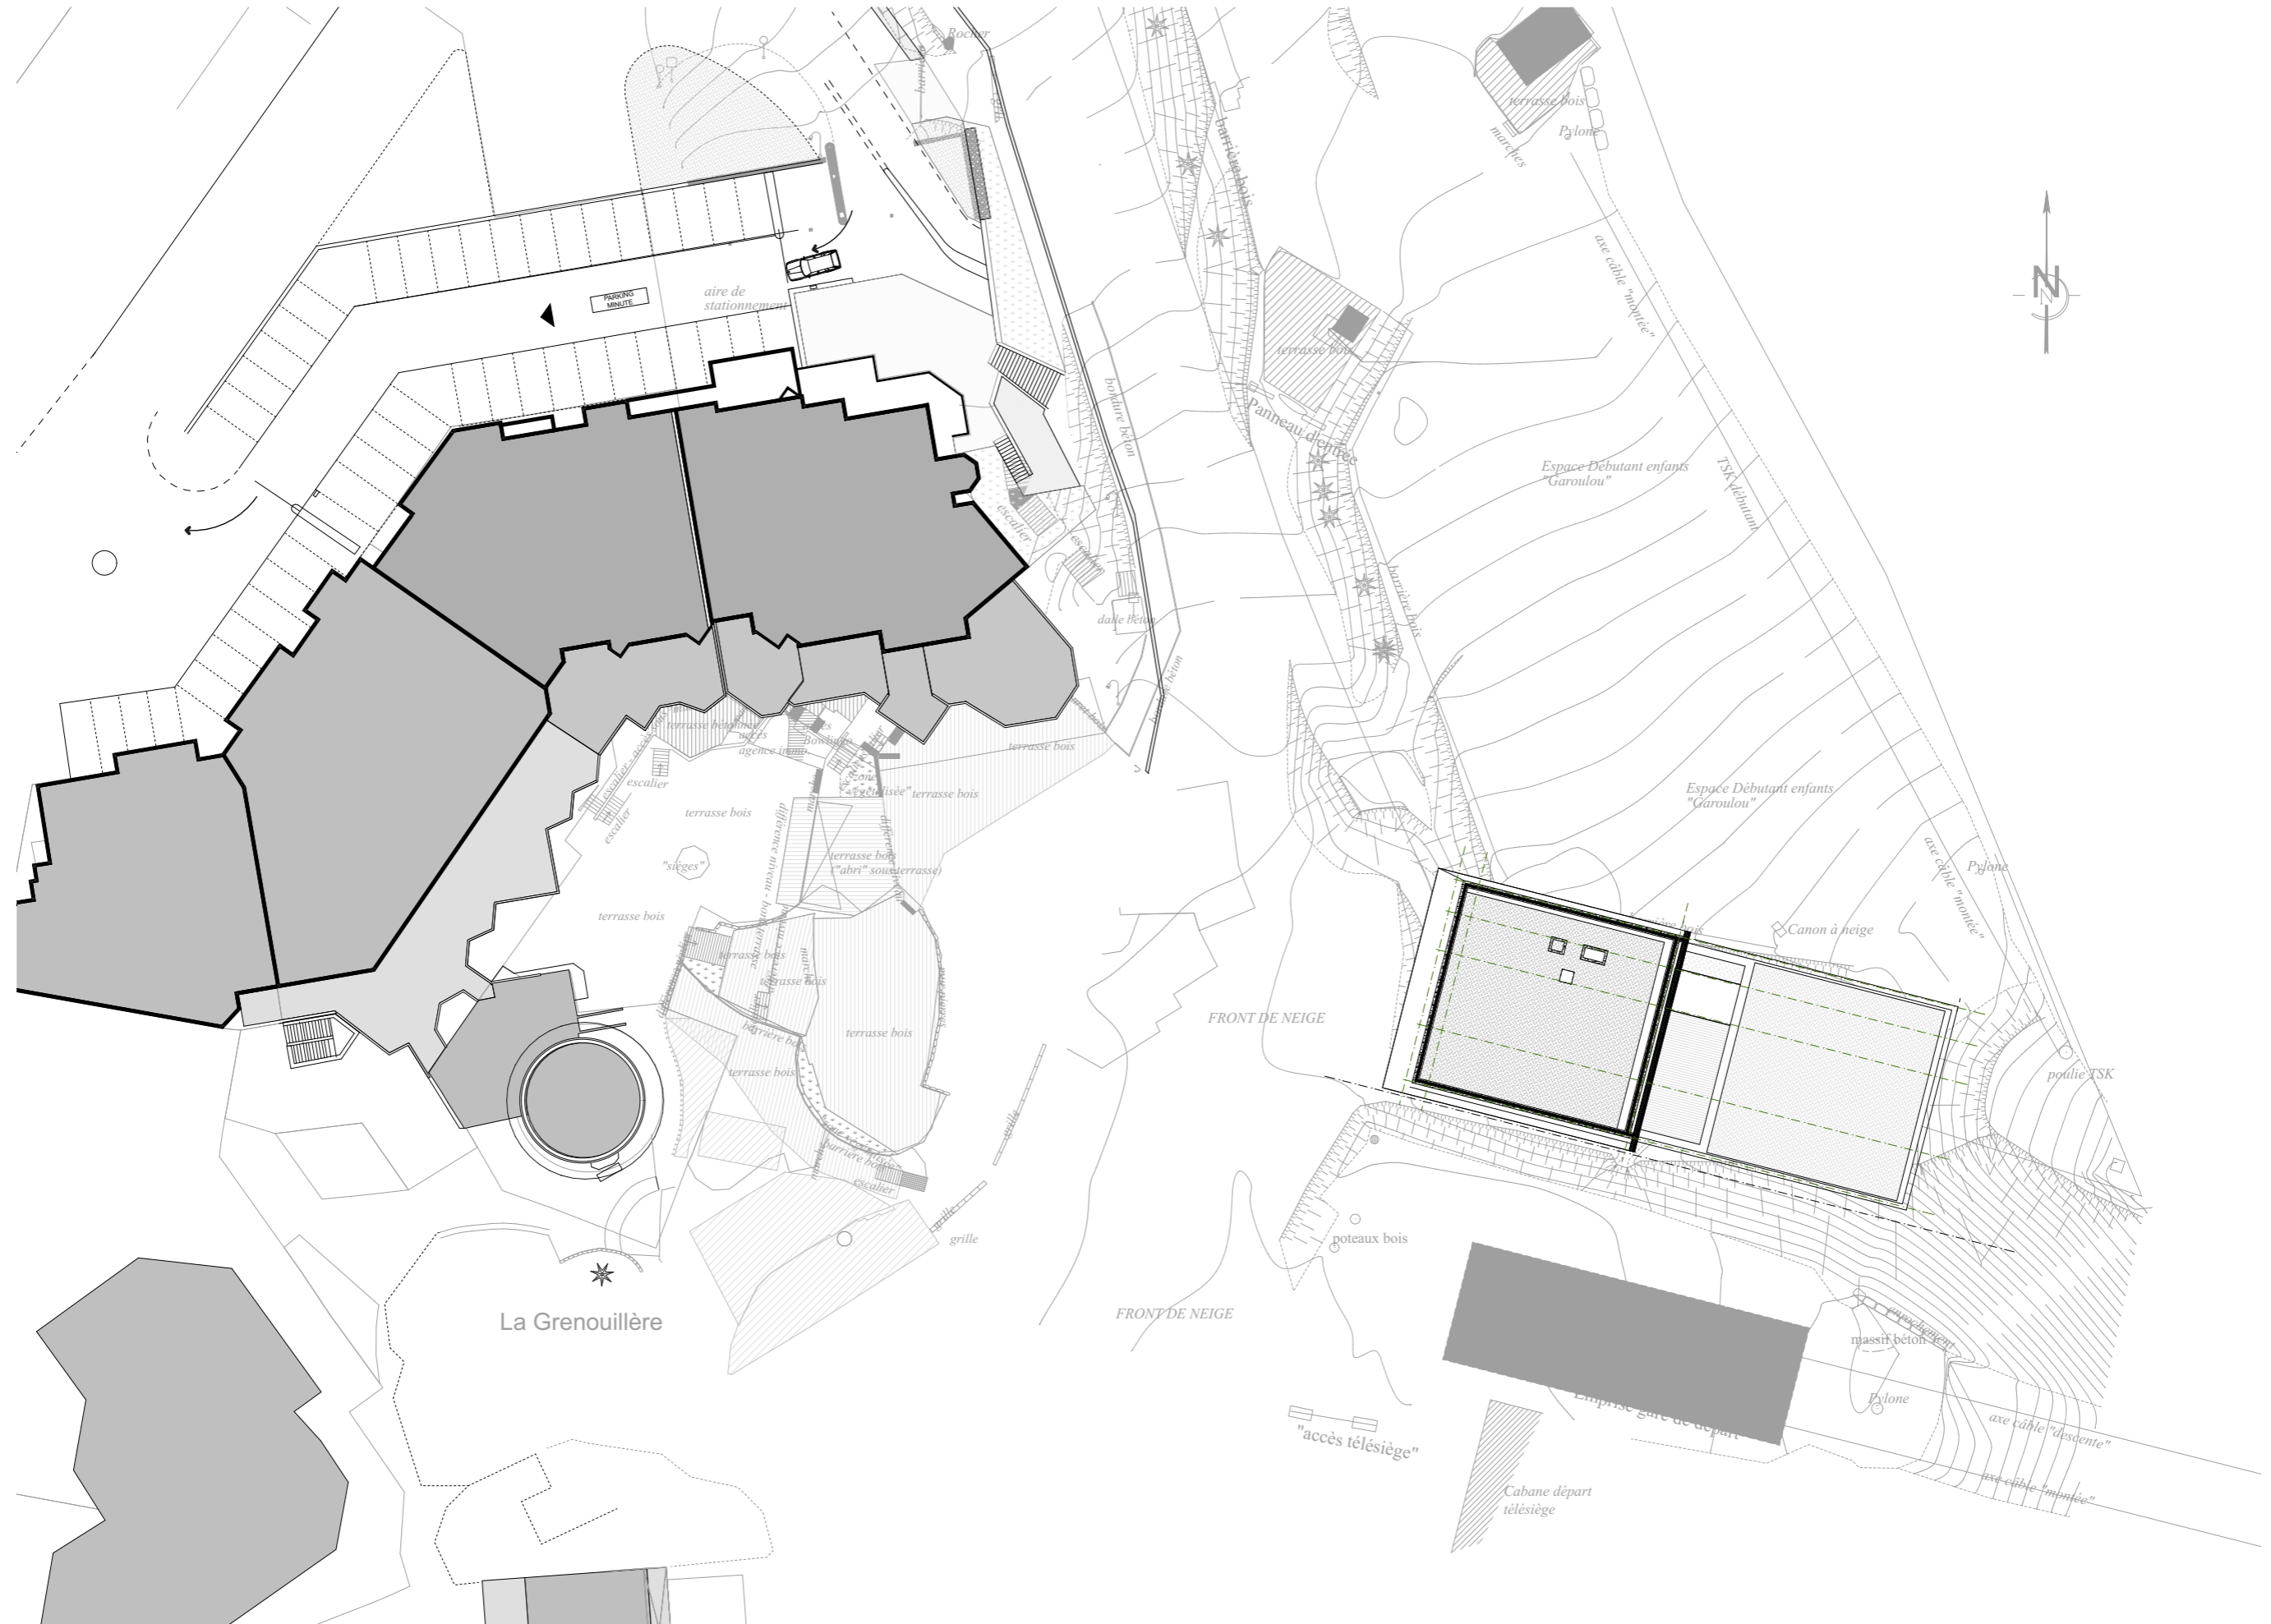


ETUDES	MAÎTRE D'OUVRAGE	ARCHITECTES	CONSTRUCTION D'UN PARKING ET DU PSI		Date	Format	Échelle	Dessin
APS	 MAIRIE DES ORRES le Chef Lieu 05200 les ORRES romain.regouby@mairie-lesorres.fr	 BAILLON-HENRION, architectes 21 quai Alphonse le Gallo - 92100 Boulogne-Billancourt Tél: 01 46 02 33 19 - www.baillon-henrion.fr email: baillon.henrion@wanadoo.fr	PROJET		17/12/2021	A3	1:500	BAILLON-HENRION, Arch.
			NIVEAU 1 PSI - PROJET		Observations			
Les présents plans ne sont pas des plans d'exécution (EXE) - Ils ne pourront en aucun cas servir à la réalisation de travaux quelqu'ils soient								




ETUDES	MAÎTRE D'OUVRAGE	ARCHITECTES	CONSTRUCTION D'UN PARKING ET DU PSI		Date	Format	Échelle	Dessin
APS	 MAIRIE DES ORRES le Chef Lieu 05200 les ORRES romain.regouby@mairie-lesorres.fr	 BAILLON-HENRION, architectes 21 quai Alphonse le Gallo - 92100 Boulogne-Billancourt Tél: 01 46 02 33 19 - www.baillon-henrion.fr email: baillon.henrion@wanadoo.fr	PROJET		17/12/2021	A3	1:500	BAILLON-HENRION, Arch.
			PROJET TOITURE PSI - PROJET		Observations			
Les présents plans ne sont pas des plans d'exécution (EXE) - Ils ne pourront en aucun cas servir à la réalisation de travaux quelqu'ils soient								

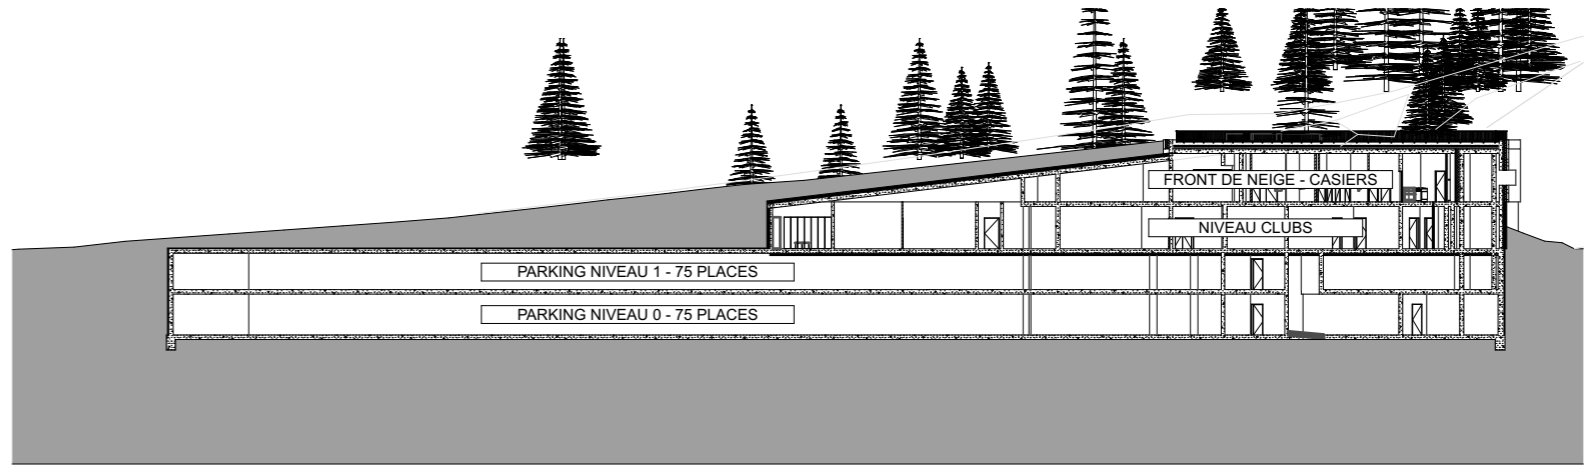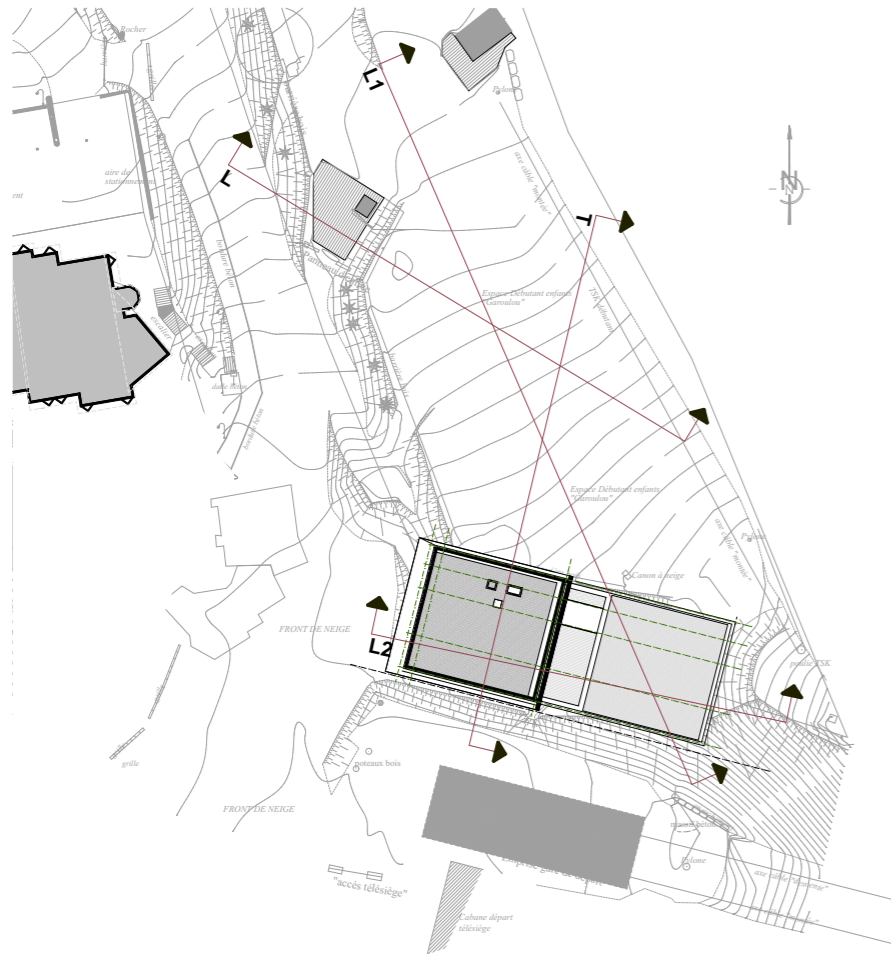


COUPE L1

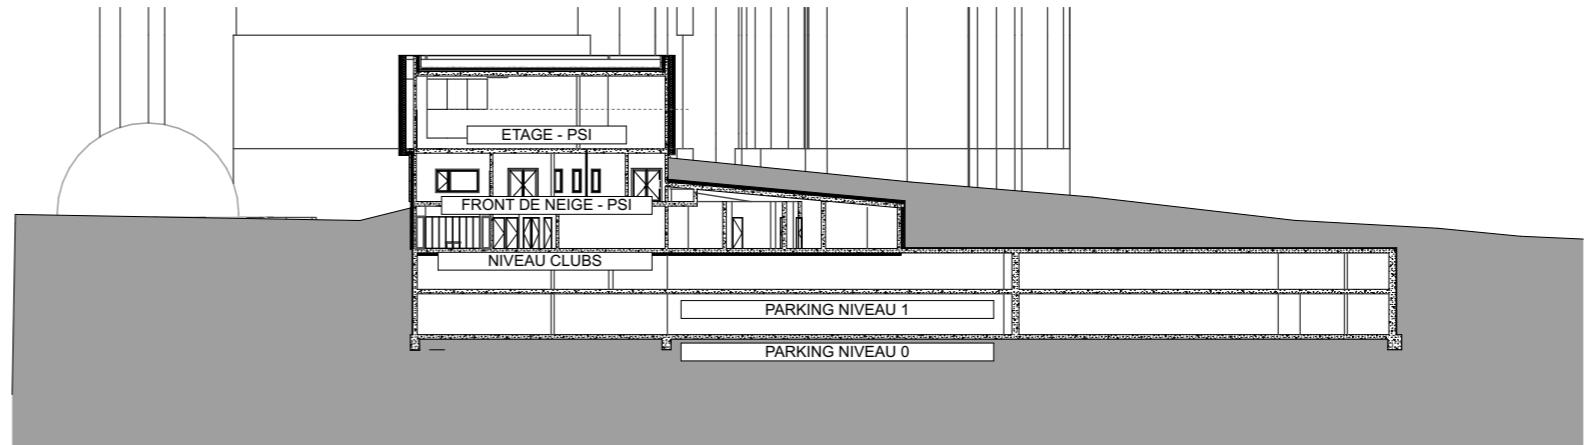


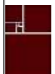
COUPE T

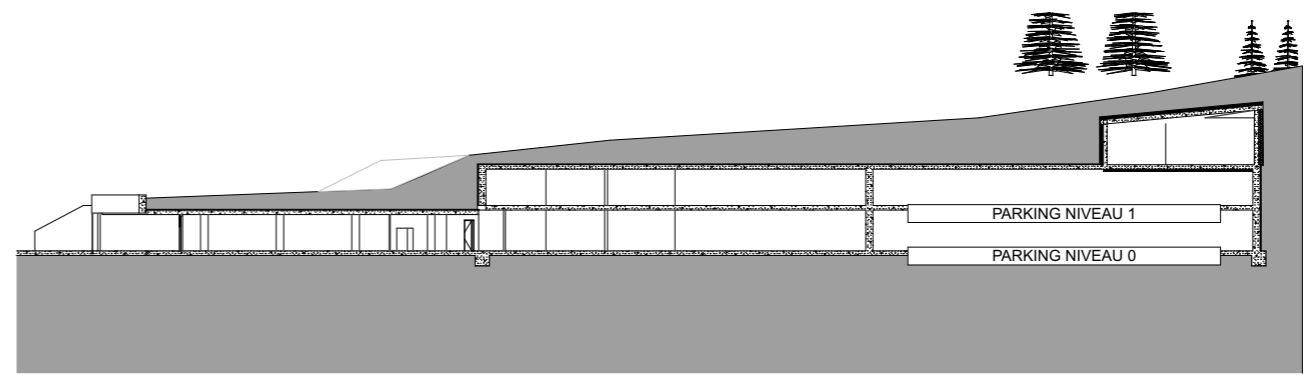

COUPE L

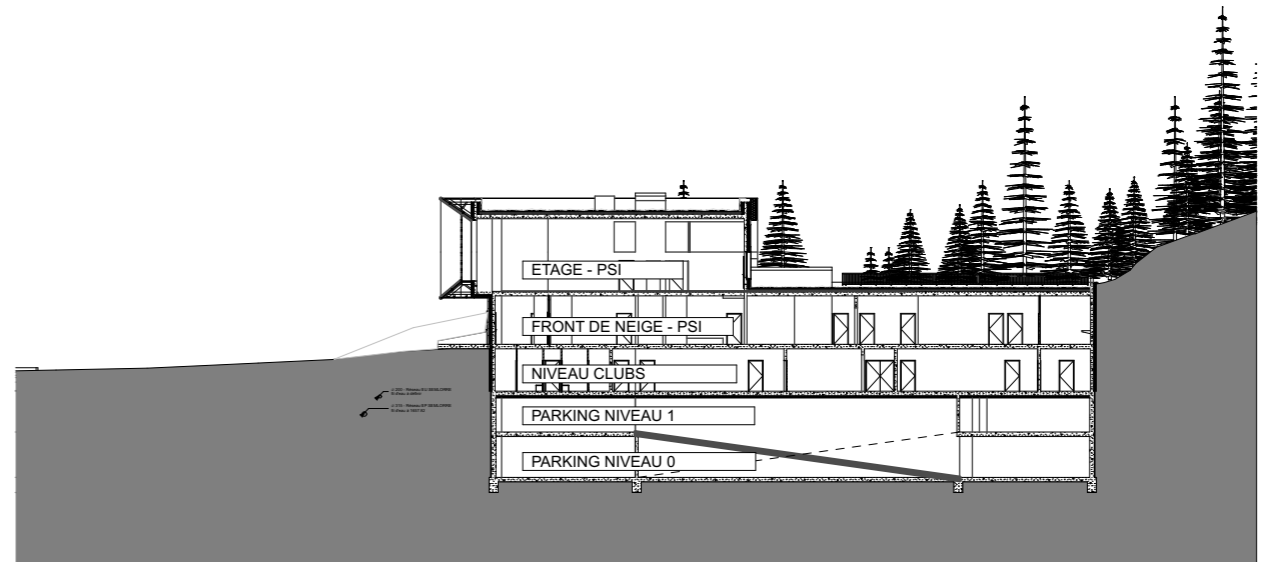

COUPE L2

ETUDES	MAÎTRE D'OUVRAGE	ARCHITECTES	CONSTRUCTION D'UN PARKING ET DU PSI		Date	Format	Échelle	Dessin
APS	 Mairie des Orres le Chef Lieu 05200 les ORRES romain.regouby@mairie-lesorres.fr	 BAILLON-HENRION, architectes 21 quai Alphonse le Gallo - 92100 Boulogne-Billancourt Tél: 01 46 02 33 19 - www.baillon-henrion.fr email: baillon.henrion@wanadoo.fr	PROJET	PROJET PSI - COUPES	17/12/2021	A3	1:500, 1:1000	BAILLON-HENRION, Arch.
Les présents plans ne sont pas des plans d'exécution (EXE) - Ils ne pourront en aucun cas servir à la réalisation de travaux quelqu'ils soient					Observations			