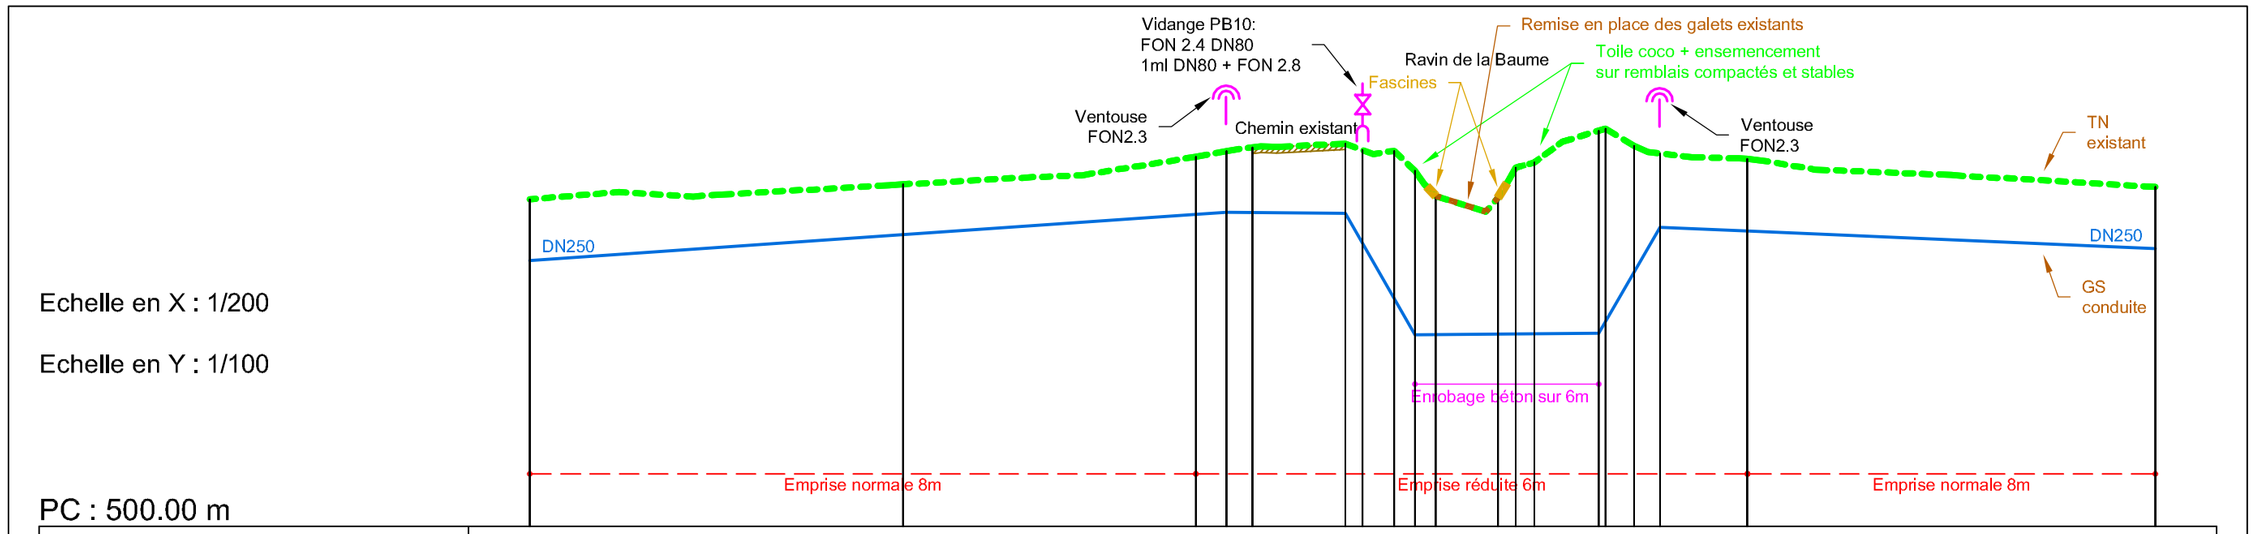

Echelle en X : 1/200

Echelle en Y : 1/100

PC : 500.00 m

N°profil	P01	P02	P03	P04	P05	P06	P07	P08	P09	P10	P11	P12	P13	P14	P15	P16	P17	P18	P19
Altitudes TN	505.33	505.57	506.02	506.12	506.18	506.24	506.13	506.12	505.79	505.38	505.35	505.85	505.93	506.48	506.48	506.20	506.08	505.99	505.53
Altitudes Projet (GS cana)	504.33	504.75	505.09	505.12	505.12	505.10	504.61	503.71	503.12	503.12	503.13	503.13	503.14	503.35	503.35	504.15	504.88	504.81	504.53
Ecarts TN - Projet (GS cana)		0.82	0.94	1.00	1.06	1.14	1.53	2.41	2.67	2.26	2.22	2.71	2.79	3.13	3.13	2.05	1.20	1.17	1.00
Distances cumulées	0.00	12.19	21.73	22.73	23.57	26.61	27.17	28.20	28.87	29.55	31.58	32.15	32.76	34.86	35.48	36.02	36.87	39.72	53.02
Distances partielles		12.19	9.54	1.00	0.84	3.04	0.56	1.03	0.67	0.68	2.03	0.57	0.62	2.10	0.22	0.54	0.84	2.85	13.30
Pente du Projet	RAMPE L = 22.73 m P = 3.48 %			PENTE L = 3.88 m P = -0.50 %		PENTE L = 2.26 m P = -67.85 %		RAMPE L = 6.00 m P = 0.50 %			RAMPE L = 2,00 m P = 86,47 %			PENTE L = 16.15 m P = -2.16 %					

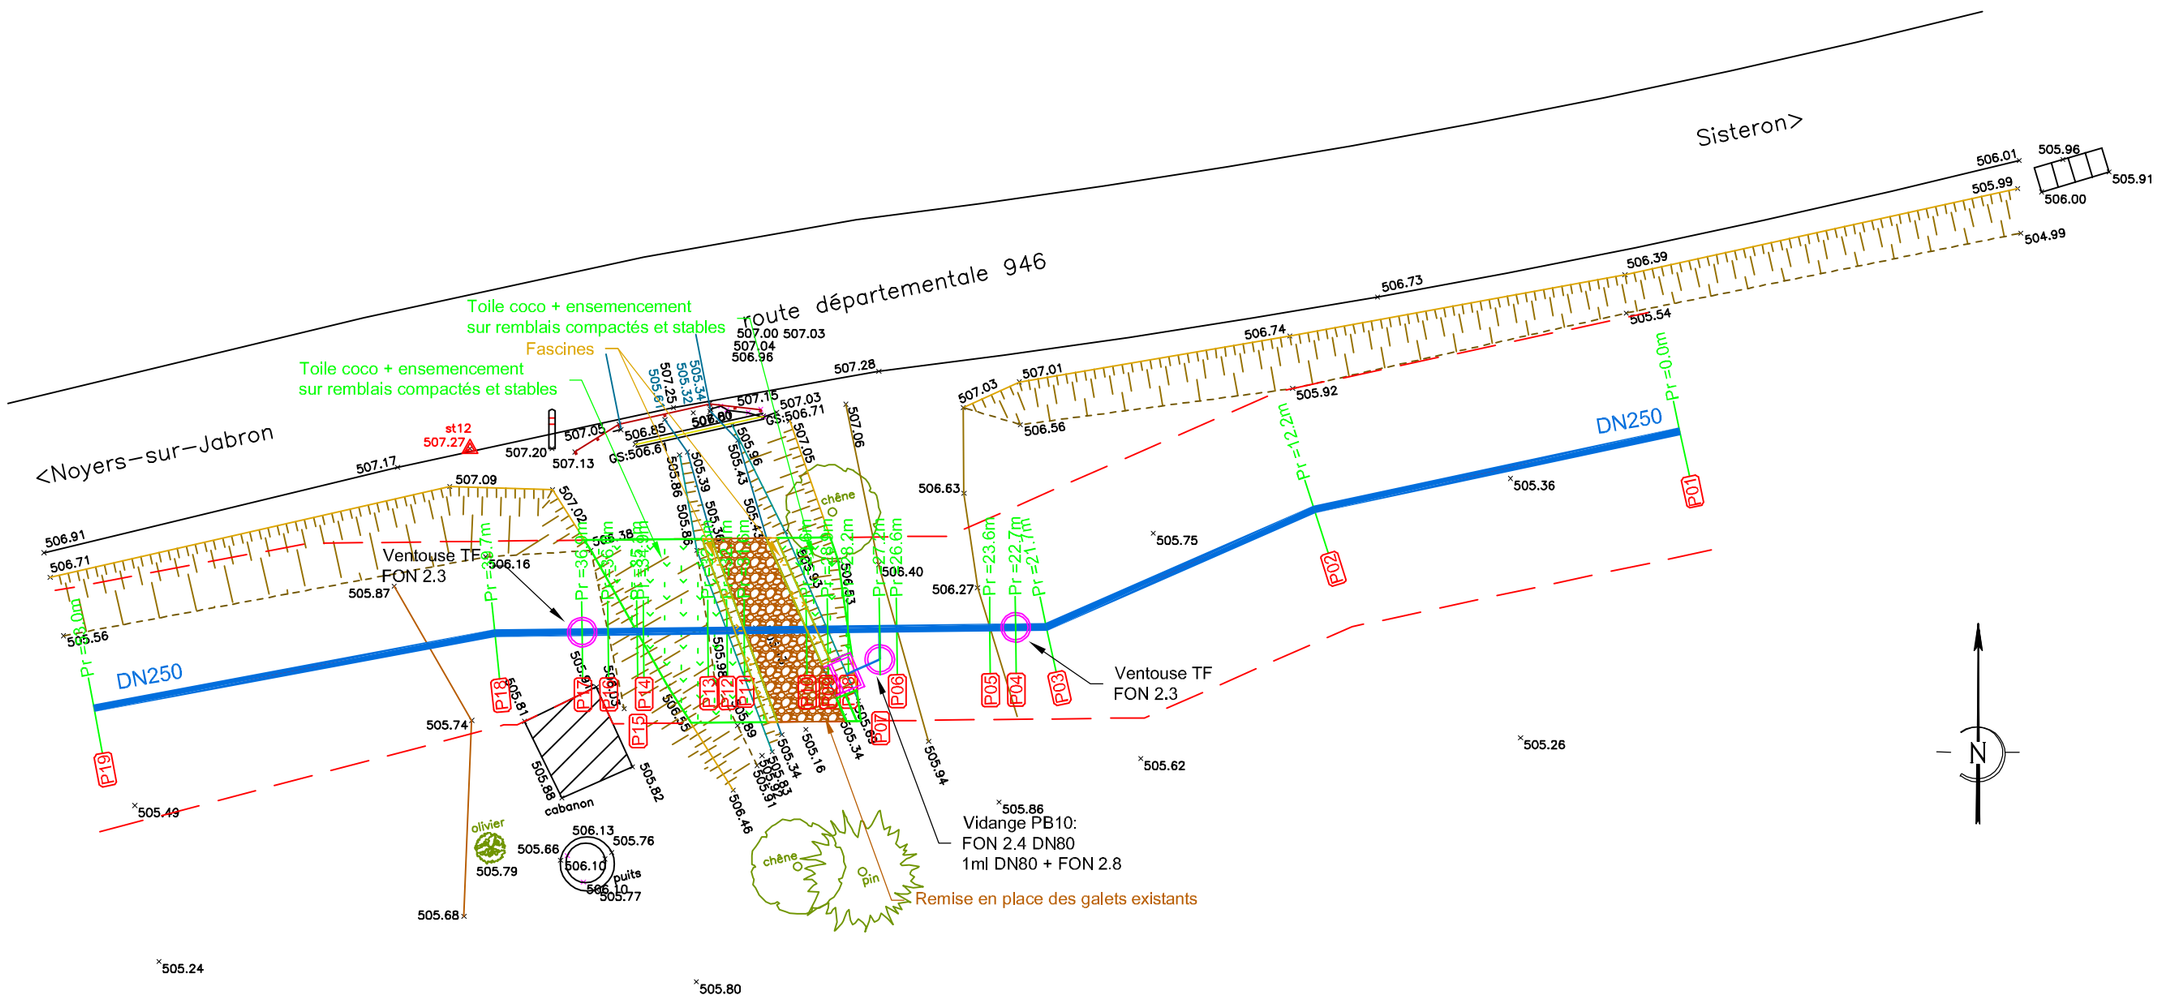

Échelle: 1/200ème

0 5 10 15 mètres

Plan rattaché aux systèmes de coordonnées
Lambert III (Sud) et NGF IGN69
par GPS TRIMBLE R10, R8 avec Réseau TERIA

EXTENSION DU RESEAU DU THOR

PHASE PRO

TRAVERSEE N°7 DU RAVIN DE LA BAUME
LIEU-DIT "ROUINES"

Légende

Canalisation projet

Emprise travaux

Société du Canal de Provence et d'aménagement de la région provençale
Le Tholonet - CS 70064 - 13182 Aix-en-Provence CEDEX 5 - Tél : 04 42 66 70 00 - www.canal-de-provence.com
Société Anonyme d'Economie Mixte au Capital de 3 762 800 € - 057 813 131 R.C.S Aix-en-Provence - FR10 057 813 131

Indice	Date	Dessiné par	Vérifié par	Commentaires / Modifications
-	10/2020	D. AJAS	S. SAUVIAT	Etablissement du plan

Echelle : 1/200°

Format : A2

N° : 2018_10_02-CC (Code Affaire) 010 (Num.) (Ind.)

Référence fichier : 2018_10_02-CC-010 Traversee 7 - Rouines.dwg