


Plan rattaché aux systèmes de coordonnées Lambert III (Sud) et NGF IGN69 par GPS TRIMBLE R10, R8 avec Réseau TERIA

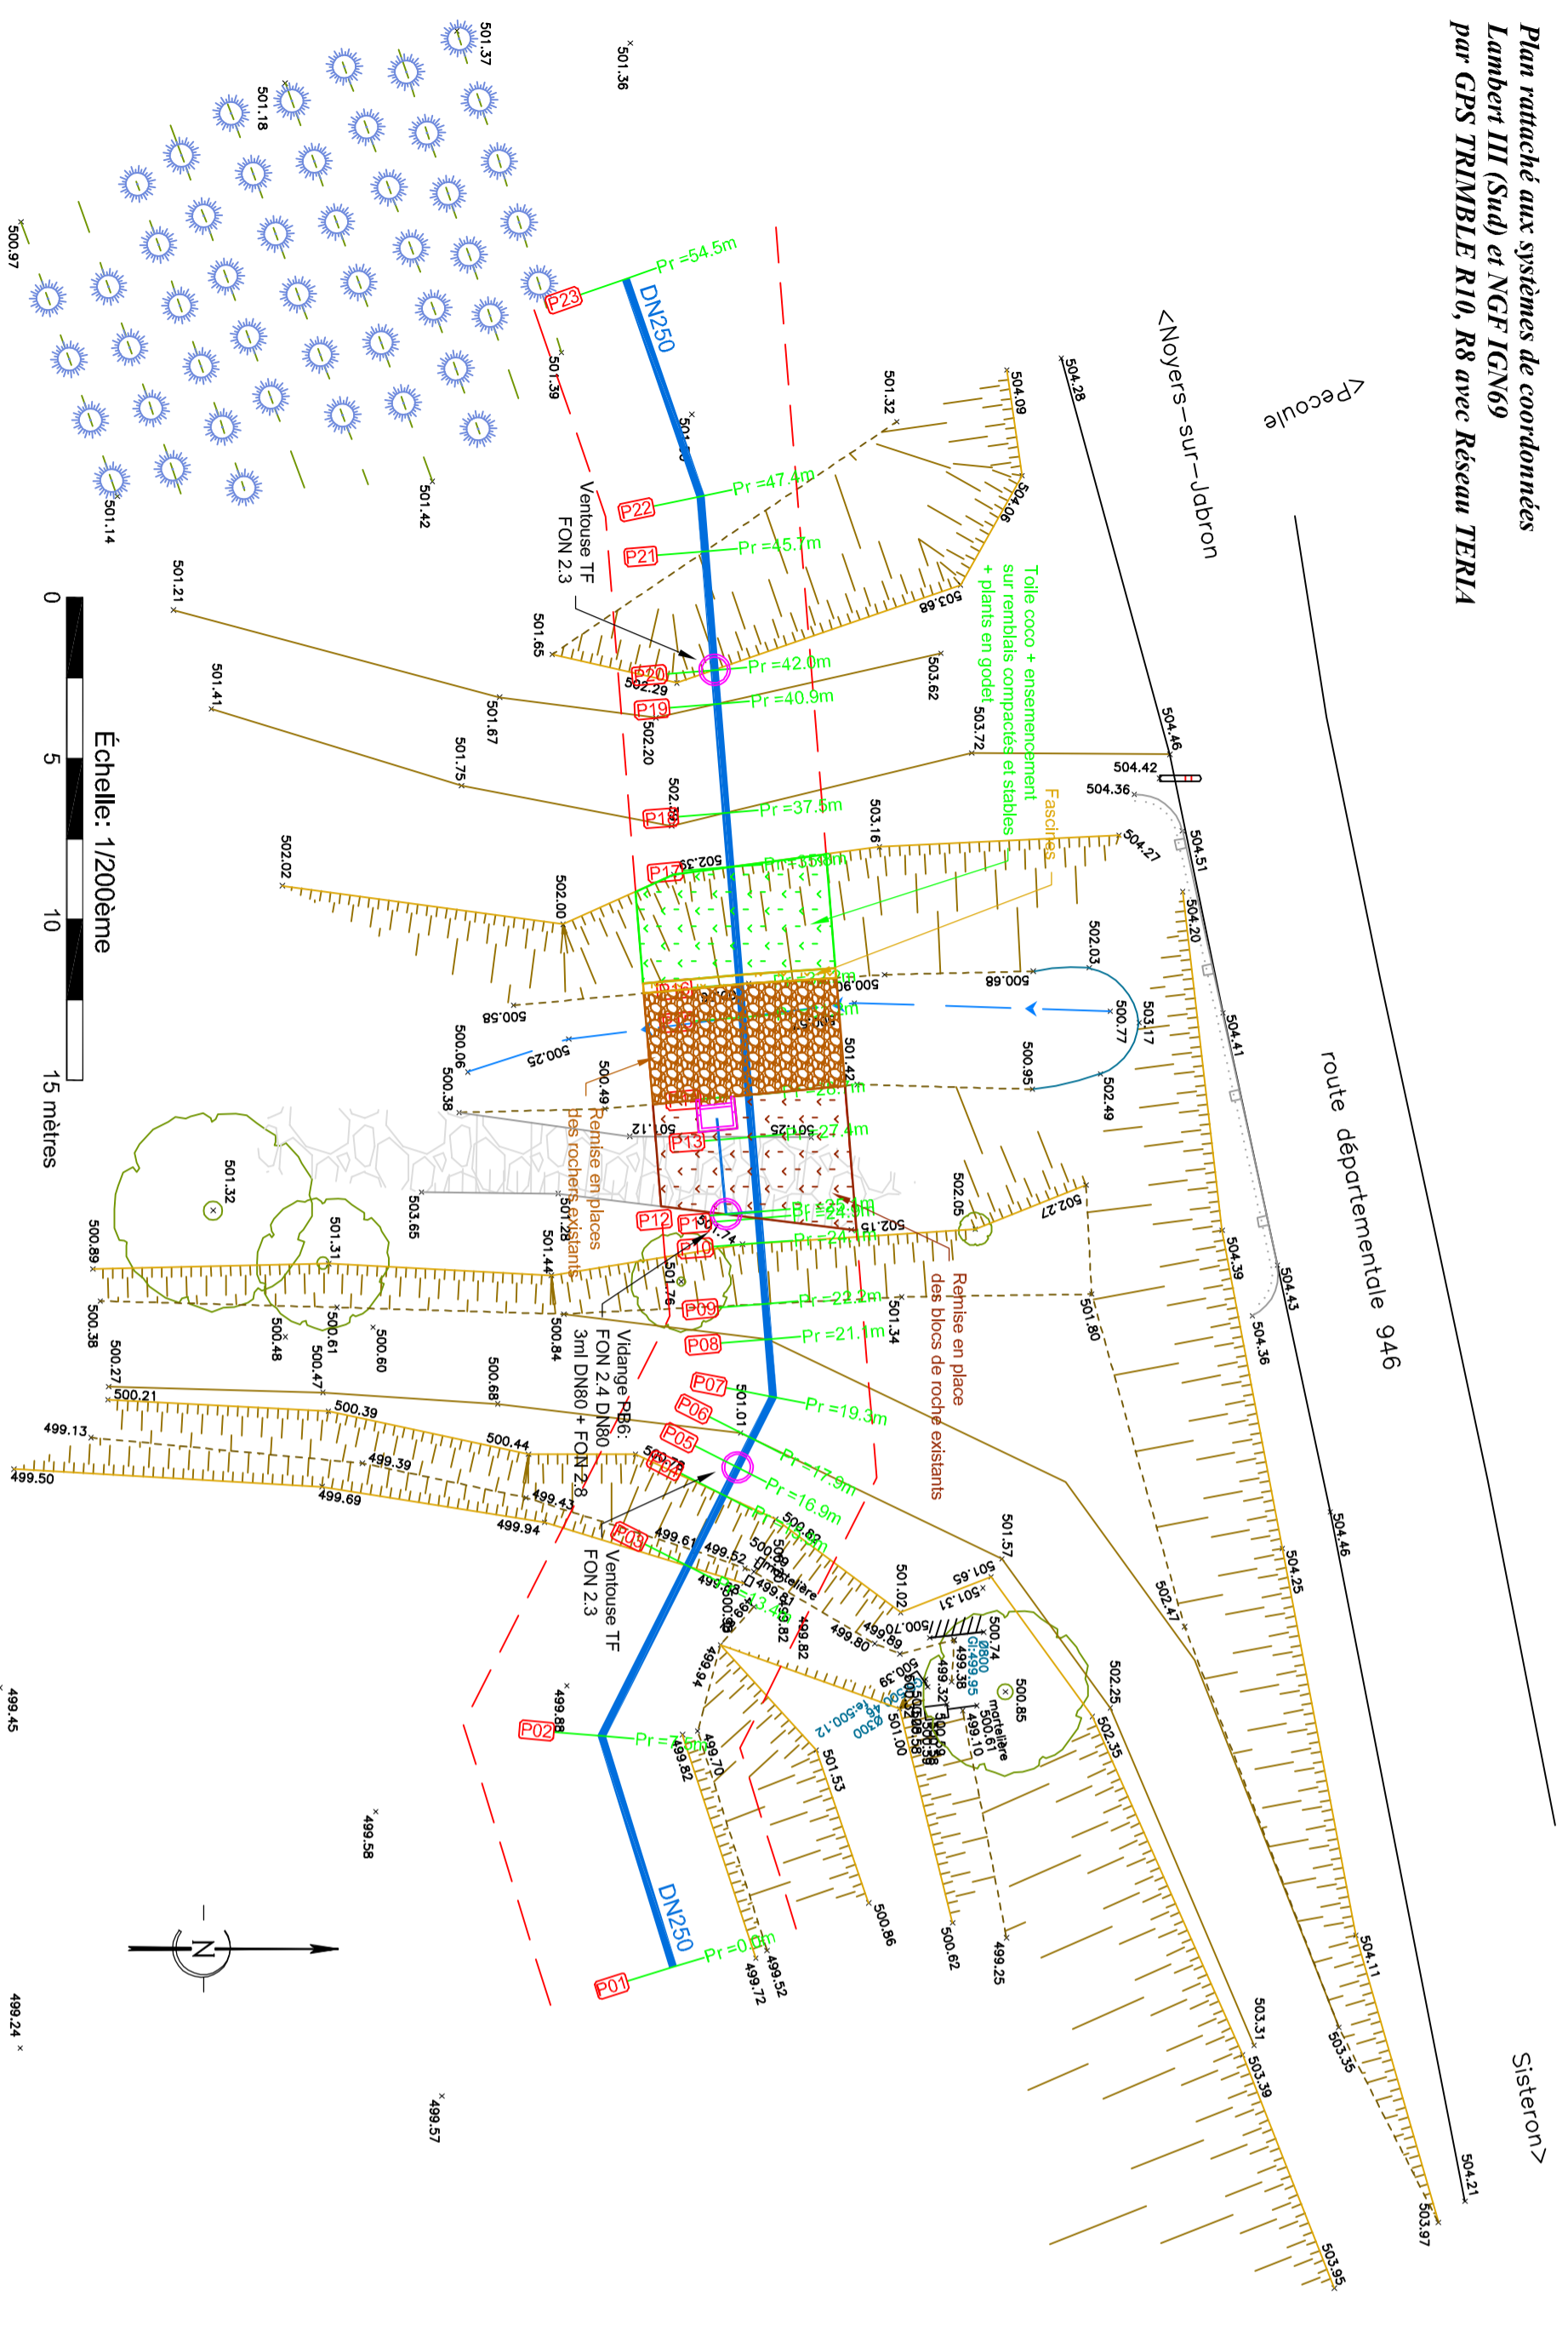

EXTENSION DU RESEAU DU THOR

PHASE PRO

● ● ● ● ●

SCPI

TRaversee N°9 DU RAVIN DE MAREFORCE

LIEU-DIT "PECOULE"

Légende

- Canalisation projet
- Emprise travaux

Société du Canal de Provence et d'aménagement de la région provençale
 La Trévère - CS 20054 - 13102 Aubagne - France cedex 5 - Tél. 04 92 95 70 00 - www.scpa.fr
 Société Anonyme d'économie mixte au Capital de 702 000 € - 057 053 131 RCS Aix-Marseille-Provence - RNS 057 053 131

Indice	Date	Dessiné par	Vérifié par	Commentaires / Modifications
-	10/2020	D. AIAS	S. SAUVIAT	Etablissement du plan

Echelle : 1/200°

Format : A2

N° : **2018_10_02-CC** 009

Code Affaire

N° : 009

Ind. :

Référence fichier : 2018_10_02-CC-009 Traversee 9 - Pécoule.dwg