


Inj	Date	Observations
A	11/11/2020	Mise à jour des cuves et citernes pres des sorties de secours
B	22/02/2022	Mise à jour des cuves et citernes pres des sorties de secours
C	23/02/2022	Mise à jour
D	08/03/2022	Mise à jour de la terminologie "Incendie"

Camping "LA TUQUETTE"
Parcelles n°407-410-419-420-734-735-737 à 741
Camping "LOU CANTAIRE KOAWA"
Parcelles n°131-408-409-411
PLAN DE MASSE des deux Campings et de leurs extensions projetées

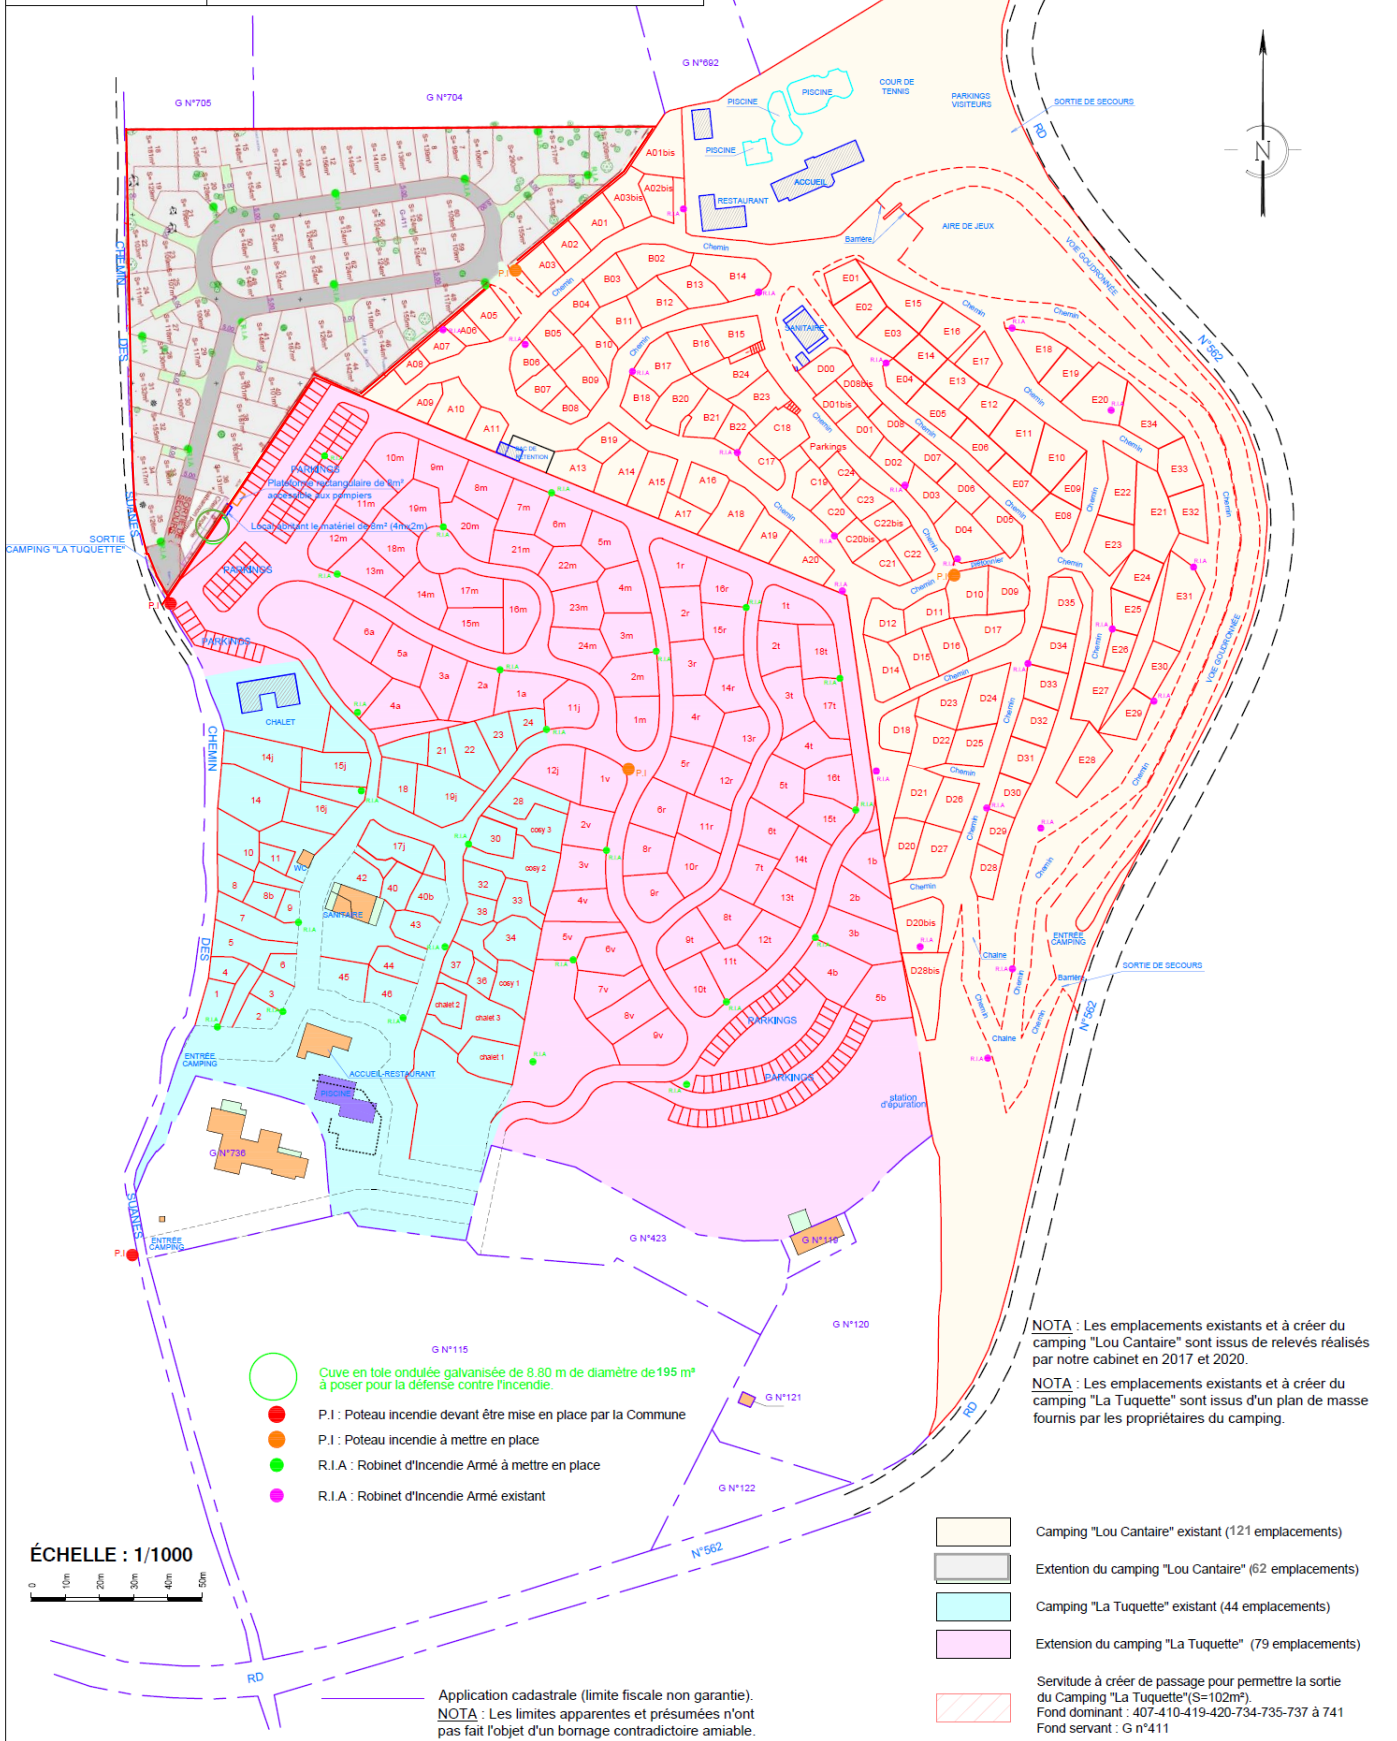

- Cuve en tôle ondulée galvanisée de 8.80 m de diamètre de 195 m³ à poser pour la défense contre l'incendie.
- P.I : Poteau incendie devant être mise en place par la Commune
- P.I : Poteau incendie à mettre en place
- R.I.A : Robinet d'Incendie Armé à mettre en place
- R.I.A : Robinet d'Incendie Armé existant

- Camping "Lou Cantaire" existant (121 emplacements)
- Extension du camping "Lou Cantaire" (62 emplacements)
- Camping "La Tuquette" existant (44 emplacements)
- Extension du camping "La Tuquette" (79 emplacements)
- Servitude à créer de passage pour permettre la sortie du Camping "La Tuquette" (S=102m²).
Fond dominant : 407-410-419-420-734-735-737 à 741
Fond servant : G n°411

NOTA : Les emplacements existants et à créer du camping "Lou Cantaire" sont issus de relevés réalisés par notre cabinet en 2017 et 2020.

NOTA : Les emplacements existants et à créer du camping "La Tuquette" sont issus d'un plan de masse fournis par les propriétaires du camping.