



Croquis Sommaire du projet.

Annexe n°4

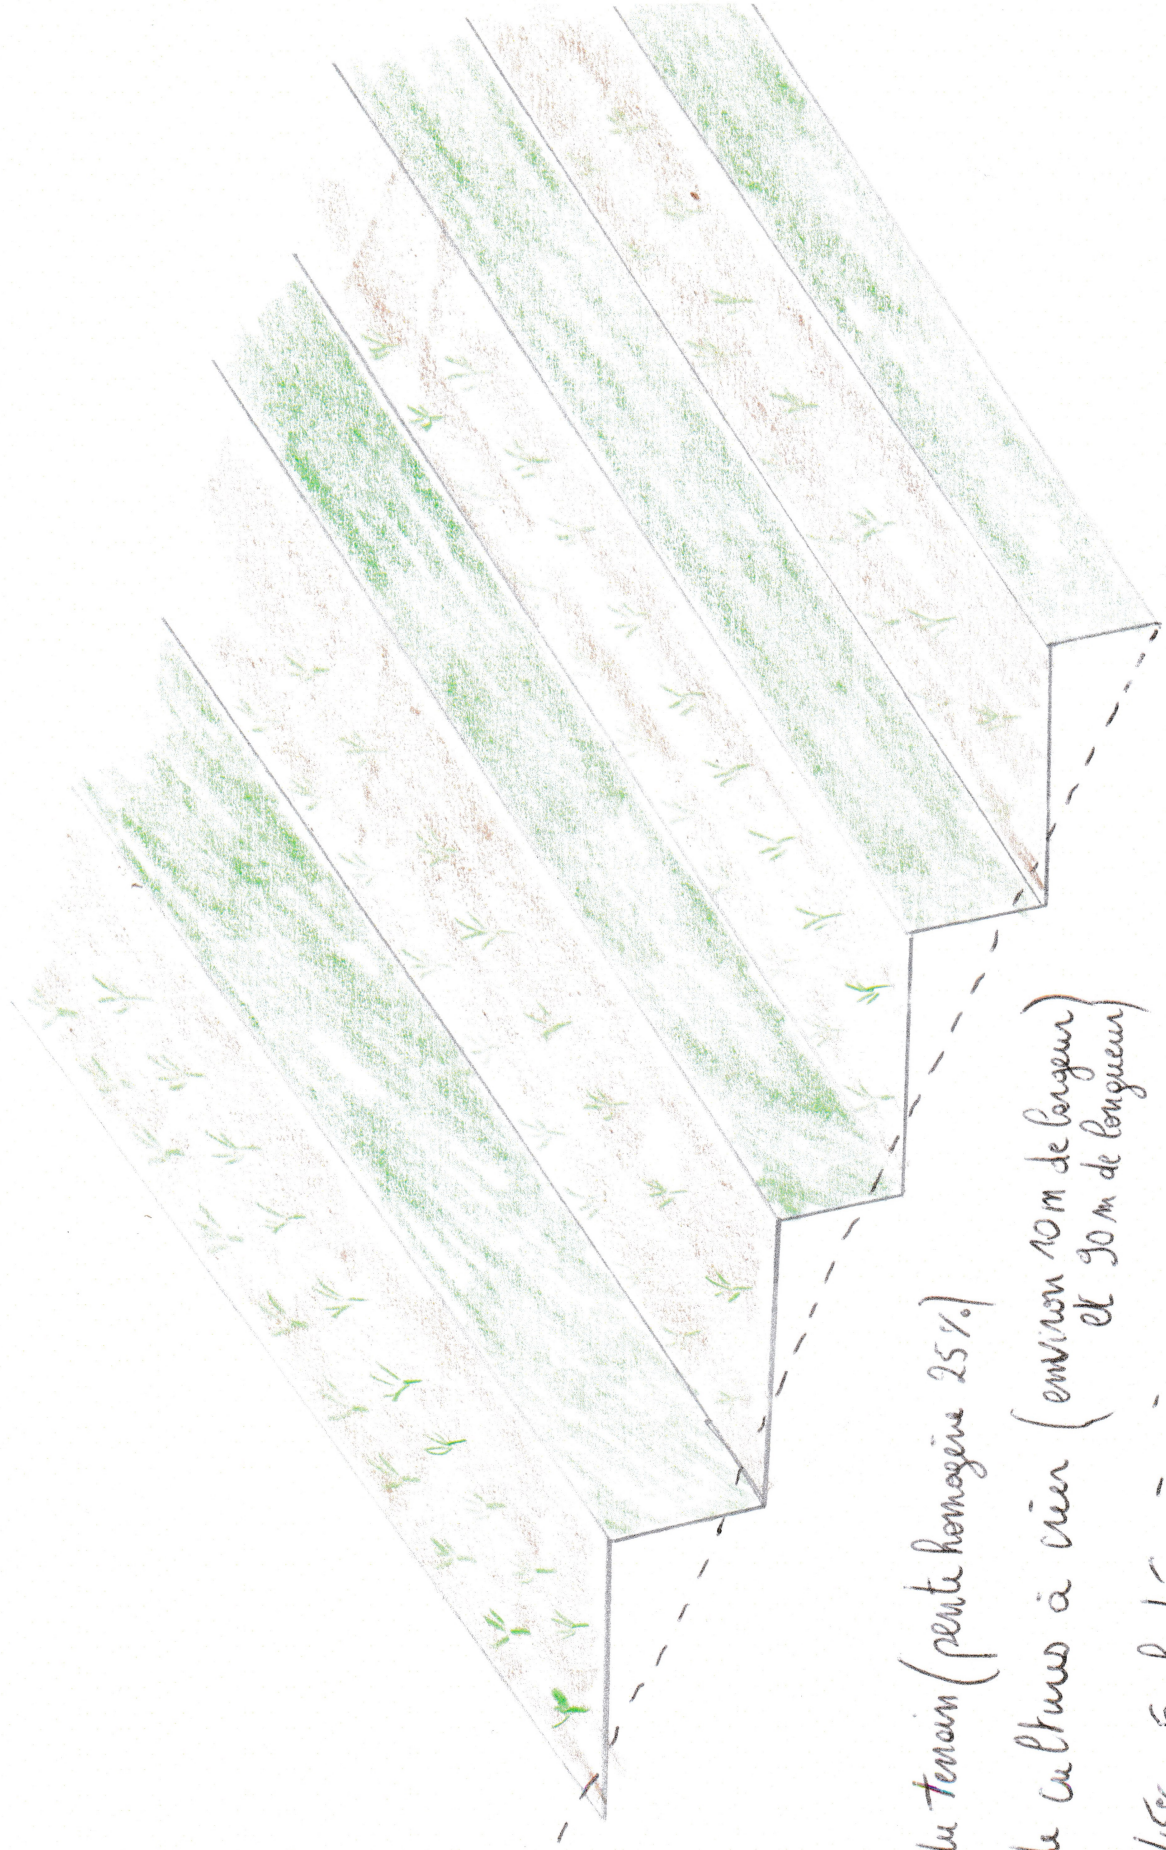

--- Relief Actuel du Terrain (pente homogène 25%)

 planches de cultures à créer (environ 10 m de longueur et 30 m de longueur)

 Talus à 45%. Enherbés à créer