




Echelle en Y : 1/100

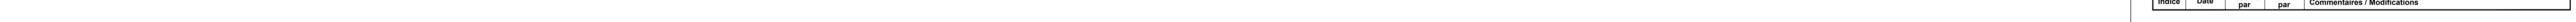

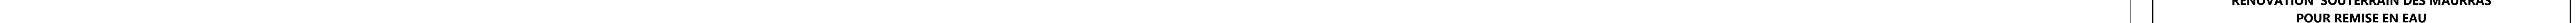

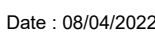

**RENOVATION SOUTERRAIN DES MAURRAS
POUR REMISE EN EAU**

DCE

Profil en long - Travaux projetés

 **Société du Canal de Provence et d'aménagement de la région provençale**
Le Tholonet - CS 70064 - 13183 Ay-en-Provence Cedex 5 - Tél. 04 42 66 70 00 - www.canal-de-provence.com
Société Anonyme d'Economie Mixte au Capital de 3 762 800 € - 057 813 131 R.E.S. Ay-en-Provence - FR10 057 813 131

Echelle: 1/1000	N°: 2021_12_23-INV-009-
Format: A4	Code Affaire Num. Ind.
	Référence fichier: 2021_12_23-INV-009-profil en long-travaux projetés.dwg