


LEGENDE	
	Limites de Parcelles
	Numéro de Parcelle
	Poste de livraison
	Poste de conversion
	Zone de grutage
	Ombrières projet
	Emprise de circulation

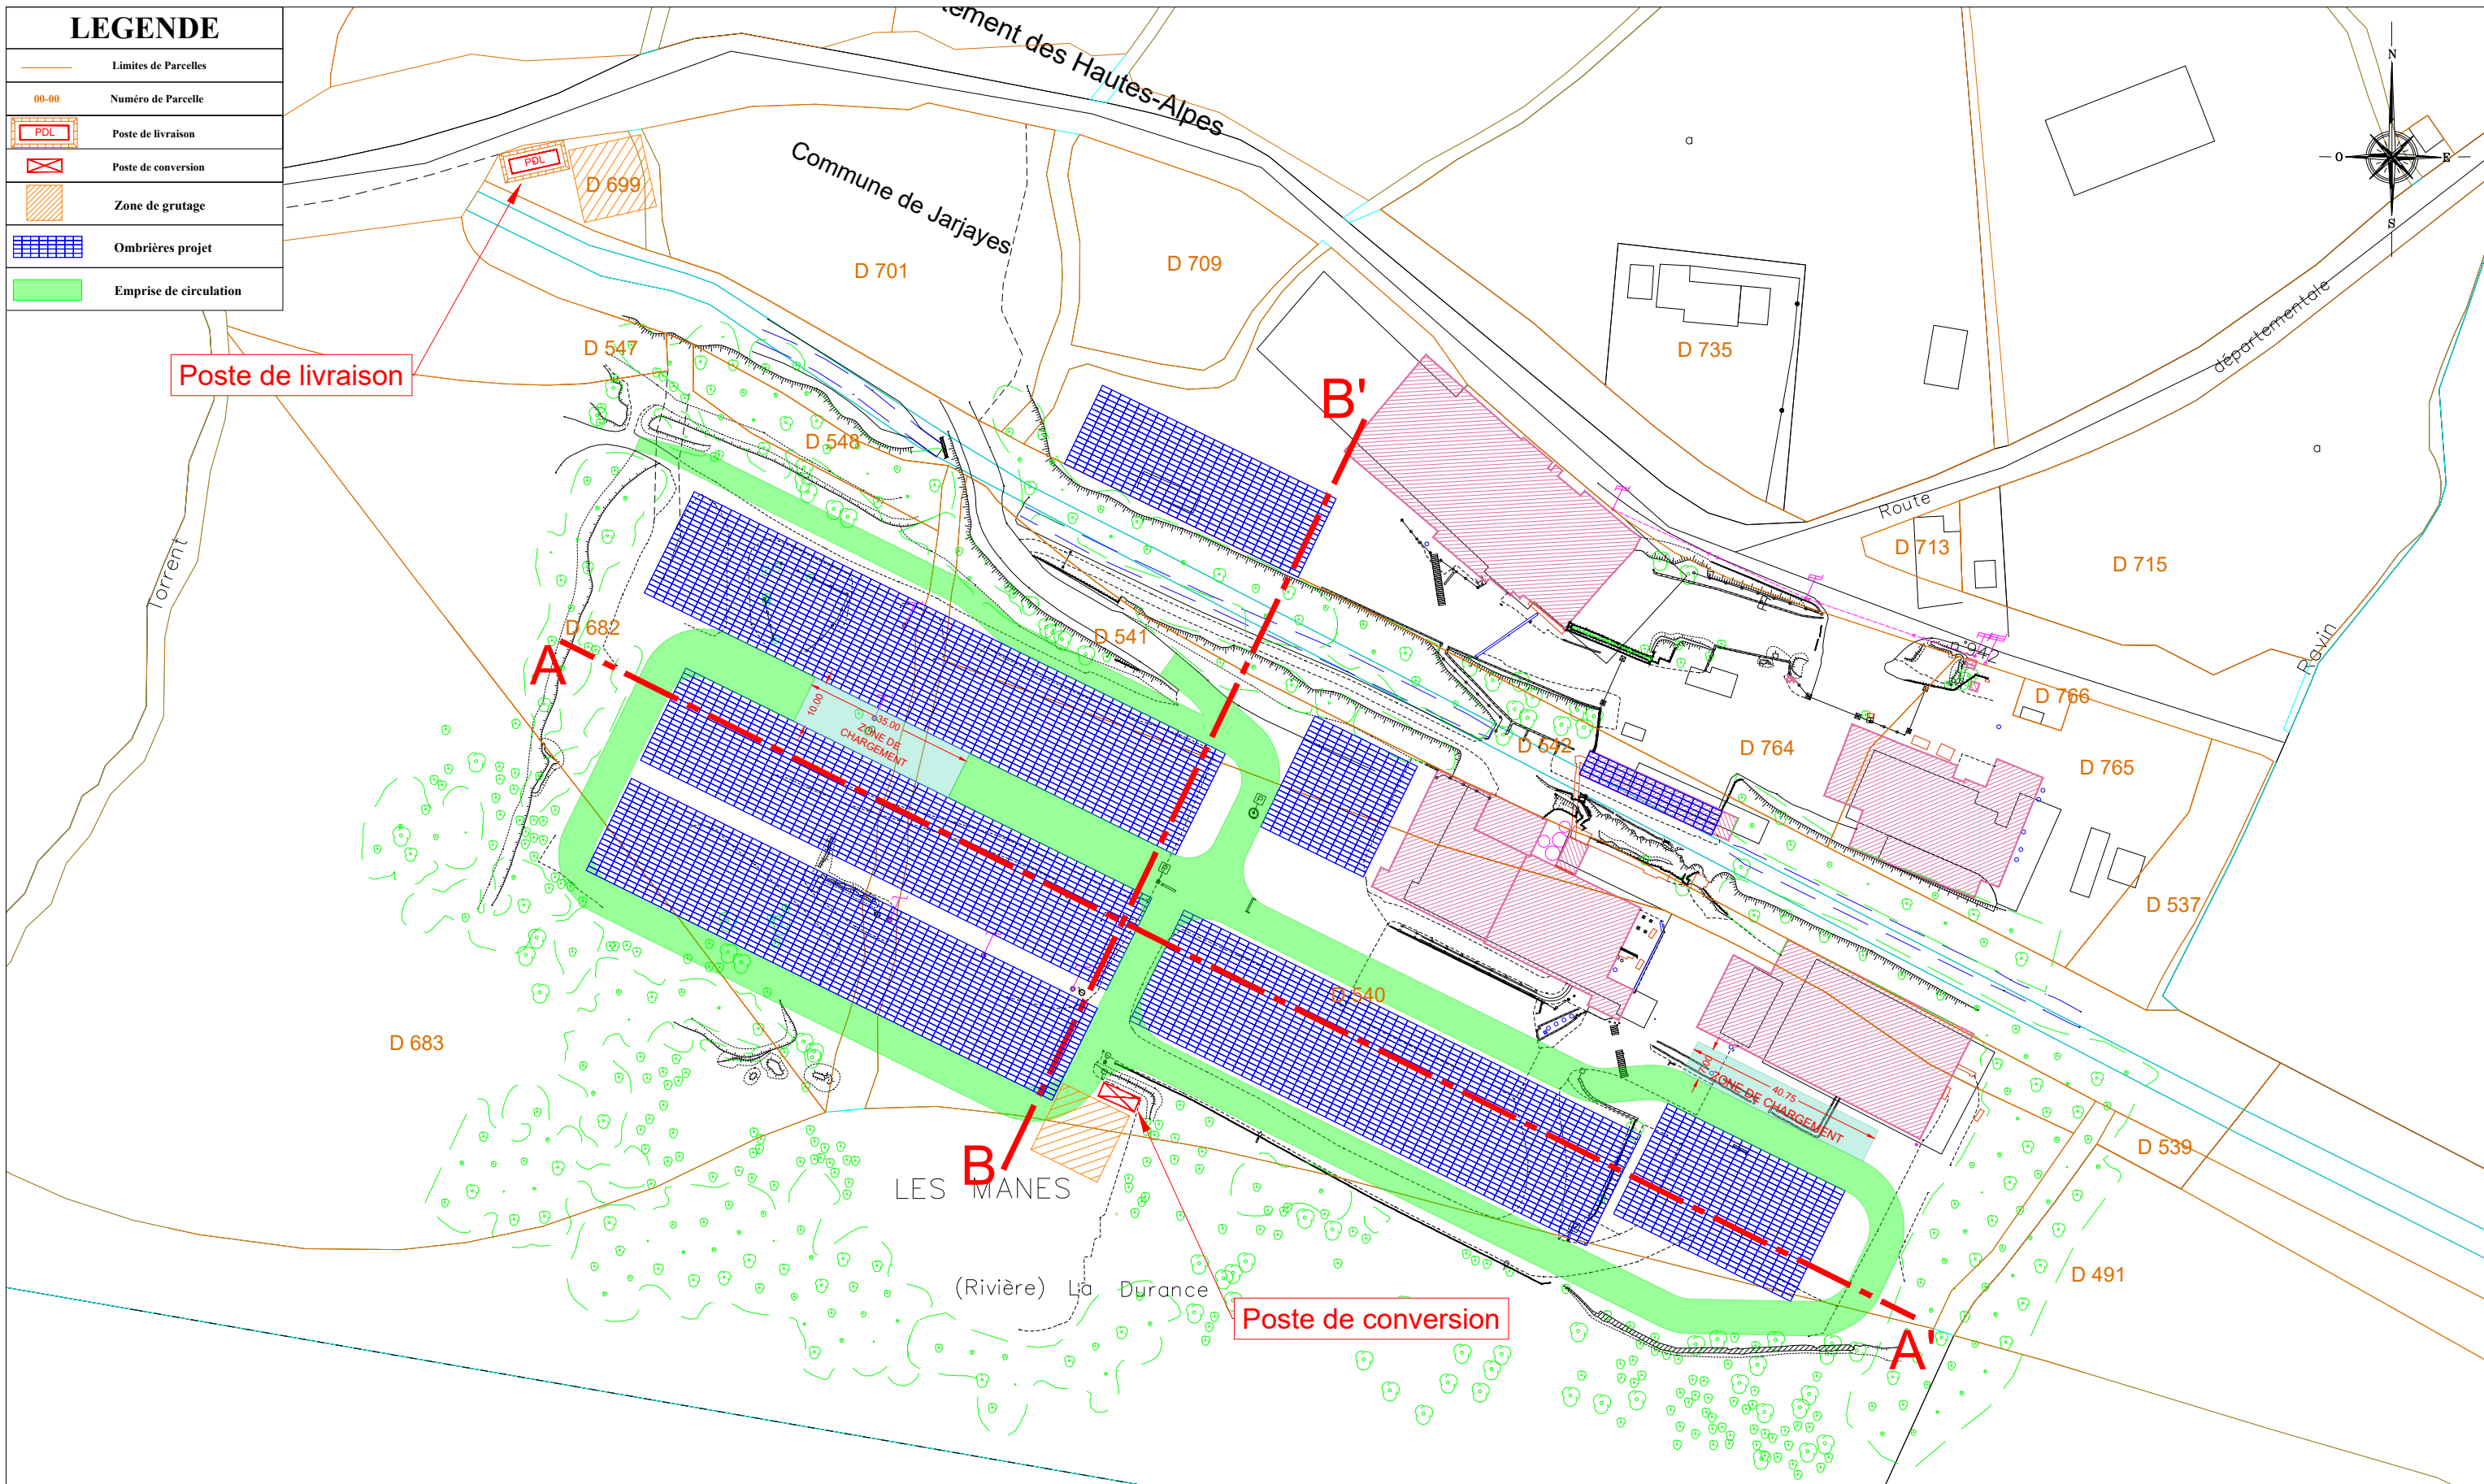

Nom du projet :		Centrale photovoltaïque de Alkern Tallard		Maitrise d'ouvrage :		ENGIE PV ALKERN	
Contenu du plan :		Permis de construire - PC2a - Plan de masse des constructions		Maitrise d'oeuvre			
Commune (s):		Jarjayes (05130)		Auteur :		EC	
Echelle :		1/1250		Vérifié par :		AP	
Système de coord. :		RGF93.CC45		Indice:		A	
20220601_Tallard_Alkern_PC-PC2a		Auteur :		Vérifié par :		AP	
19/05/2022		Création - Ticket 3521		Format papier:		A3	
Dates		Modifications					

"Le Triade II"

 Parc d'Activités Millénaire II

 215 rue Samuel Morse - CS 20756

 34967 MONTPELLIER Cedex2