

DOSSIER TECHNIQUE

MEYSON - FORAGE AEP DOMESTIQUE

| | |
|-------------------------|---|
| Entreprise: | LURMIN FORAGES |
| Client: | MEYSON STÉPHANE 485 CHEMIN SAINT FEREOLE 84170 MONTEUX |
| Maître d'oeuvre: | NC |
| Exploitant: | MEYSON STÉPHANE 485 CHEMIN SAINT FEREOLE 84170 MONTEUX |

Code National BSS :

N° Déclaration ** :

Police de l'eau * :

* Numéro de déclaration au titre de la police de l'eau

** N° d'enregistrement de déclaration préalable

Lieu de l'ouvrage : 485 CHEMIN SAINT FEREOLE
84170 MONTEUX

Coordonnées : **Longitude** 859 644 **Latitude** 6 330 212 **Altitude :** 56.20 m
Zone Lambert-93 métrique

Nombre de forages : 1

Date début de l'ouvrage : 01/07/2022

Resp. M. Ouvrage :

Date fin de l'ouvrage : 05/07/2022

Resp. M. Oeuvre :

Machine :

Resp. Chantier :

Date début pompage : **Niveau statique non perturbé :** 0.00 m

Date fin de pompage : **Débit Maxi. d'essai :** 0.00 m³/h

Nombre de nappes identifiées : **Rabattement correspondant :** 0.00 m

Notes :

TRONCONS de L'OUVRAGE
MEYSON - FORAGE AEP DOMESTIQUE

| | | | |
|----------------------------|--------------------------|---------|--|
| Client: | MEYSON STÉPHANE | | |
| Maître d'oeuvre: | NC | | |
| Lieu de l'ouvrage : | 485 CHEMIN SAINT FEREOLE | | |
| | 84170 | MONTEUX | |

LITHOLOGIE

| De | à | Libellé |
|------|--------|---|
| 0.00 | 2.00 | Terrain de couverture limons sableux |
| 2.00 | 120.00 | Sables et grès jaune à gris verdâtre de l'Helvétien supérieur alternant avec des marnes sableuses gris à bleue. |

FORAGE

| De | à | Ø" | Ømm | Mode de forage | Fluide de forage |
|------|--------|-------|--------|----------------|------------------|
| 0.00 | 6.00 | 8"5/8 | 219.00 | M.f.t. | Air |
| 6.00 | 120.00 | 6"1/2 | 165.00 | M.f.t. | Air |

* Reconnaissance

TUBAGE

| De | à | Ø" | Ømm | Épais. | Ecra. | Nature du tubage | Type | Slot | Vide % |
|--------|--------|-------|--------|--------|-------|------------------|----------------|------|--------|
| 0.00 | 6.00 | 7"5/8 | 193.70 | 4.00 | | Acier-api | Tube-plein | | |
| 6.00 | 50.00 | 4"7/8 | 125.00 | 6.00 | | P.v.c. | Tube-plein | | |
| 50.00 | 118.00 | 4"7/8 | 125.00 | 6.00 | | P.v.c. | Crepine fentes | 1.00 | |
| 118.00 | 120.00 | 4"7/8 | 125.00 | 6.00 | | P.v.c. | Tube-decanteur | | |

REMPLISSAGE

| De | à | Ø" | Ømm | Matériau | Nature | Méthode de pose | Texture | Gra. (mm) | Vol. m3 |
|------|--------|-------|--------|---------------|-------------------|-----------------|----------|-----------|---------|
| 0.00 | 5.50 | 4"7/8 | 125.00 | Ciment | Cpa 55 | Annulaire | | | |
| 5.50 | 6.00 | 4"7/8 | 125.00 | Billes-argile | Sopranite | | | | |
| 0.00 | 6.00 | 7"5/8 | 193.70 | Ciment | Cpa 55 | Annulaire | | | |
| 6.00 | 120.00 | 4"7/8 | 125.00 | Gravier | Graviers de loire | Gravitaire | Concasse | 2.00-4.00 | |

ACCESSOIRE

| De | à | Type d'accessoire |
|--------|--------|-------------------|
| 0.00 | 0.00 | Capot |
| 120.00 | 120.00 | Bouchon |

MEYSON - FORAGE AEP DOMESTIQUE

Travaux réalisés :

1/1

du : 01/07/2022 au : 05/07/2022

Client :

MEYSON STÉPHANE

Maitre d'oeuvre :

NC

Localisation de l'ouvrage : 485 CHEMIN SAINT FEREOLO

84170 MONTEUX

Coordonnées de l'ouvrage :

Lambert-93 métrique

Longitude (X): 859 644


Latitude (Y): 6 330 212

Altitude sol (Z): +56.200 m

Echelle : 1/603

Profondeurs en m au-dessous du repère zéro sol (signe + au-dessus)

Nombre de forages : 1

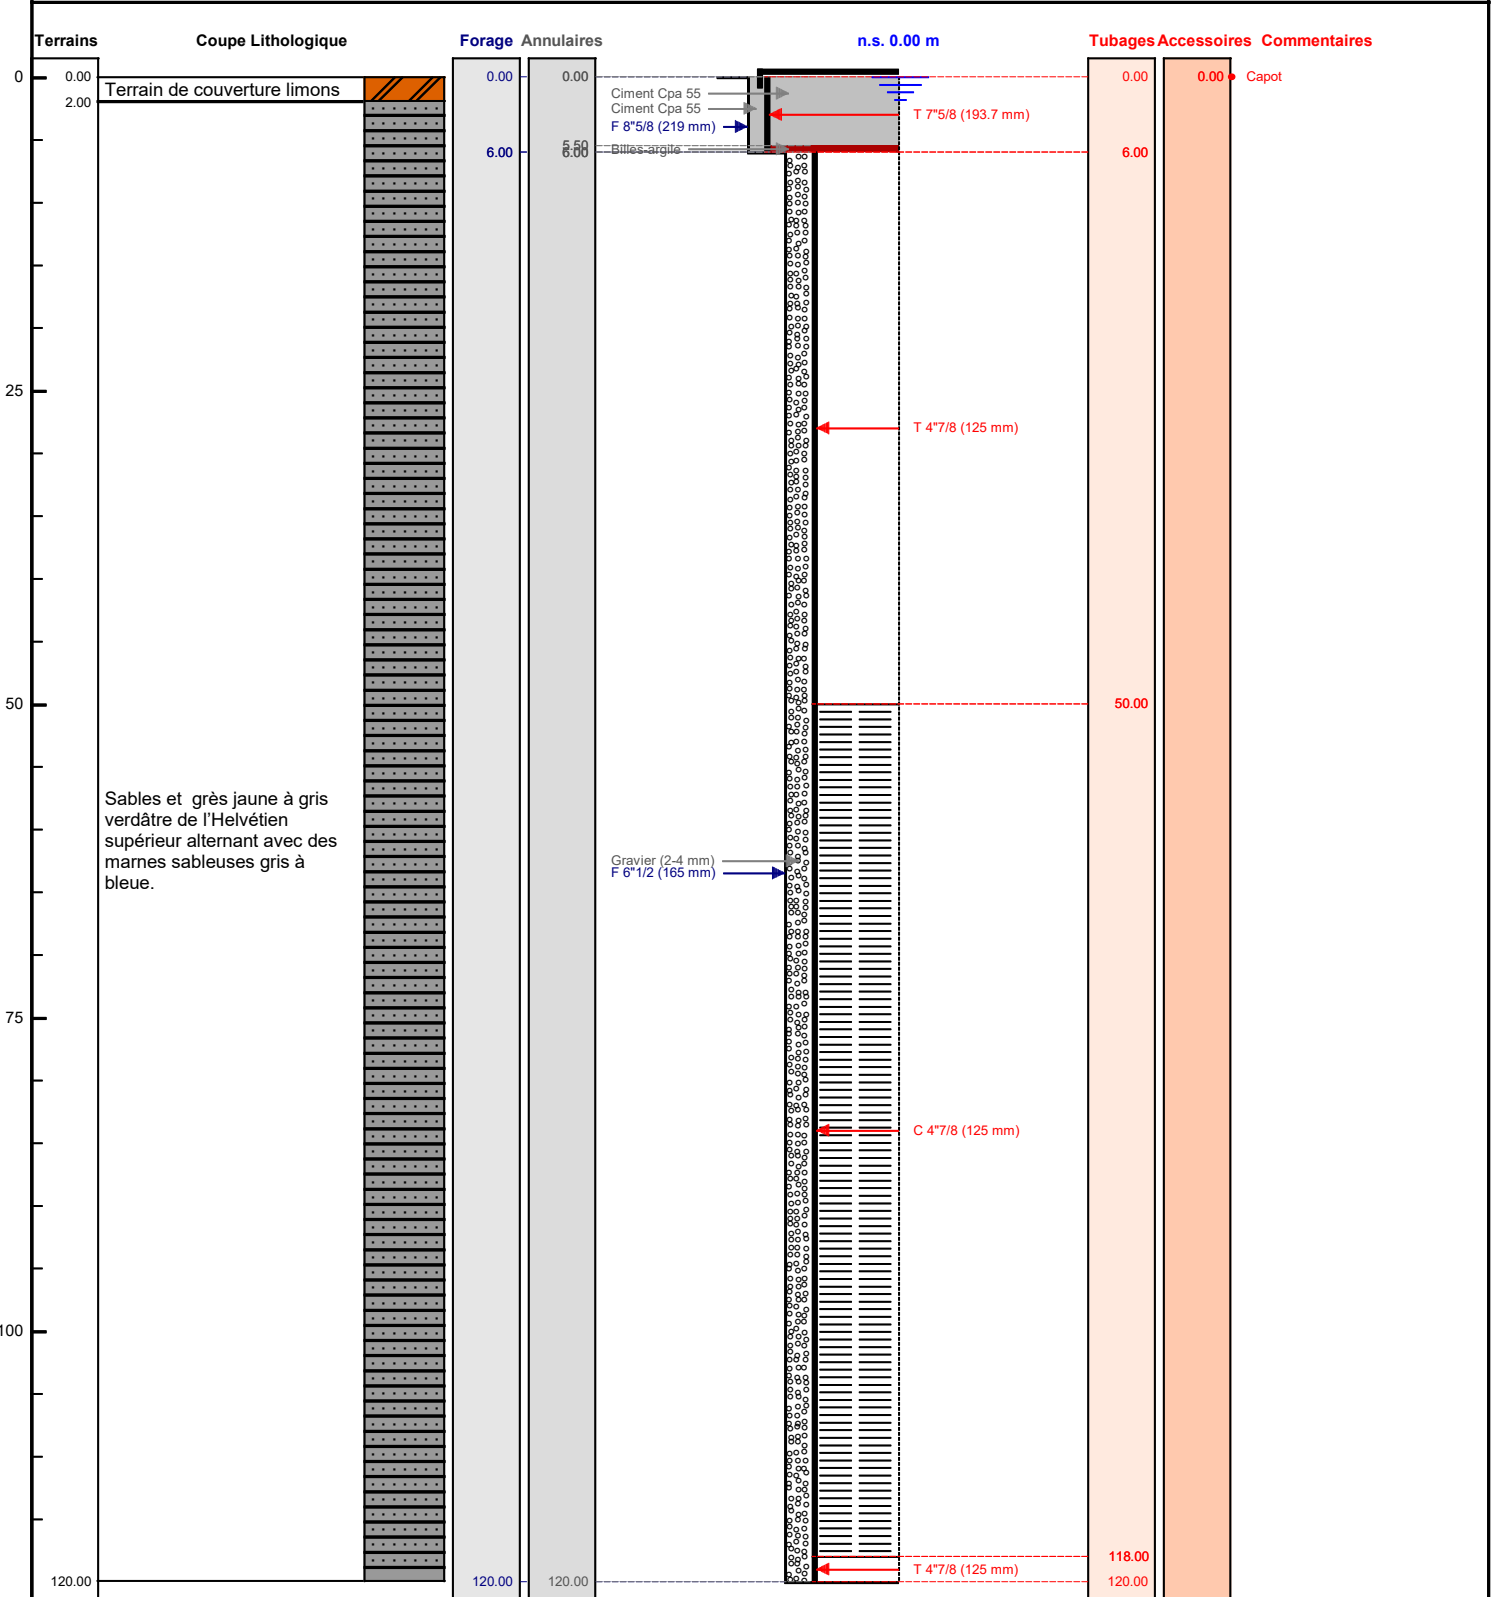

Le/...../..... à
 CERTIFIE CONFORME A L'OUVRAGE EXECUTE
 Tampon et signature du chef d'entreprise