



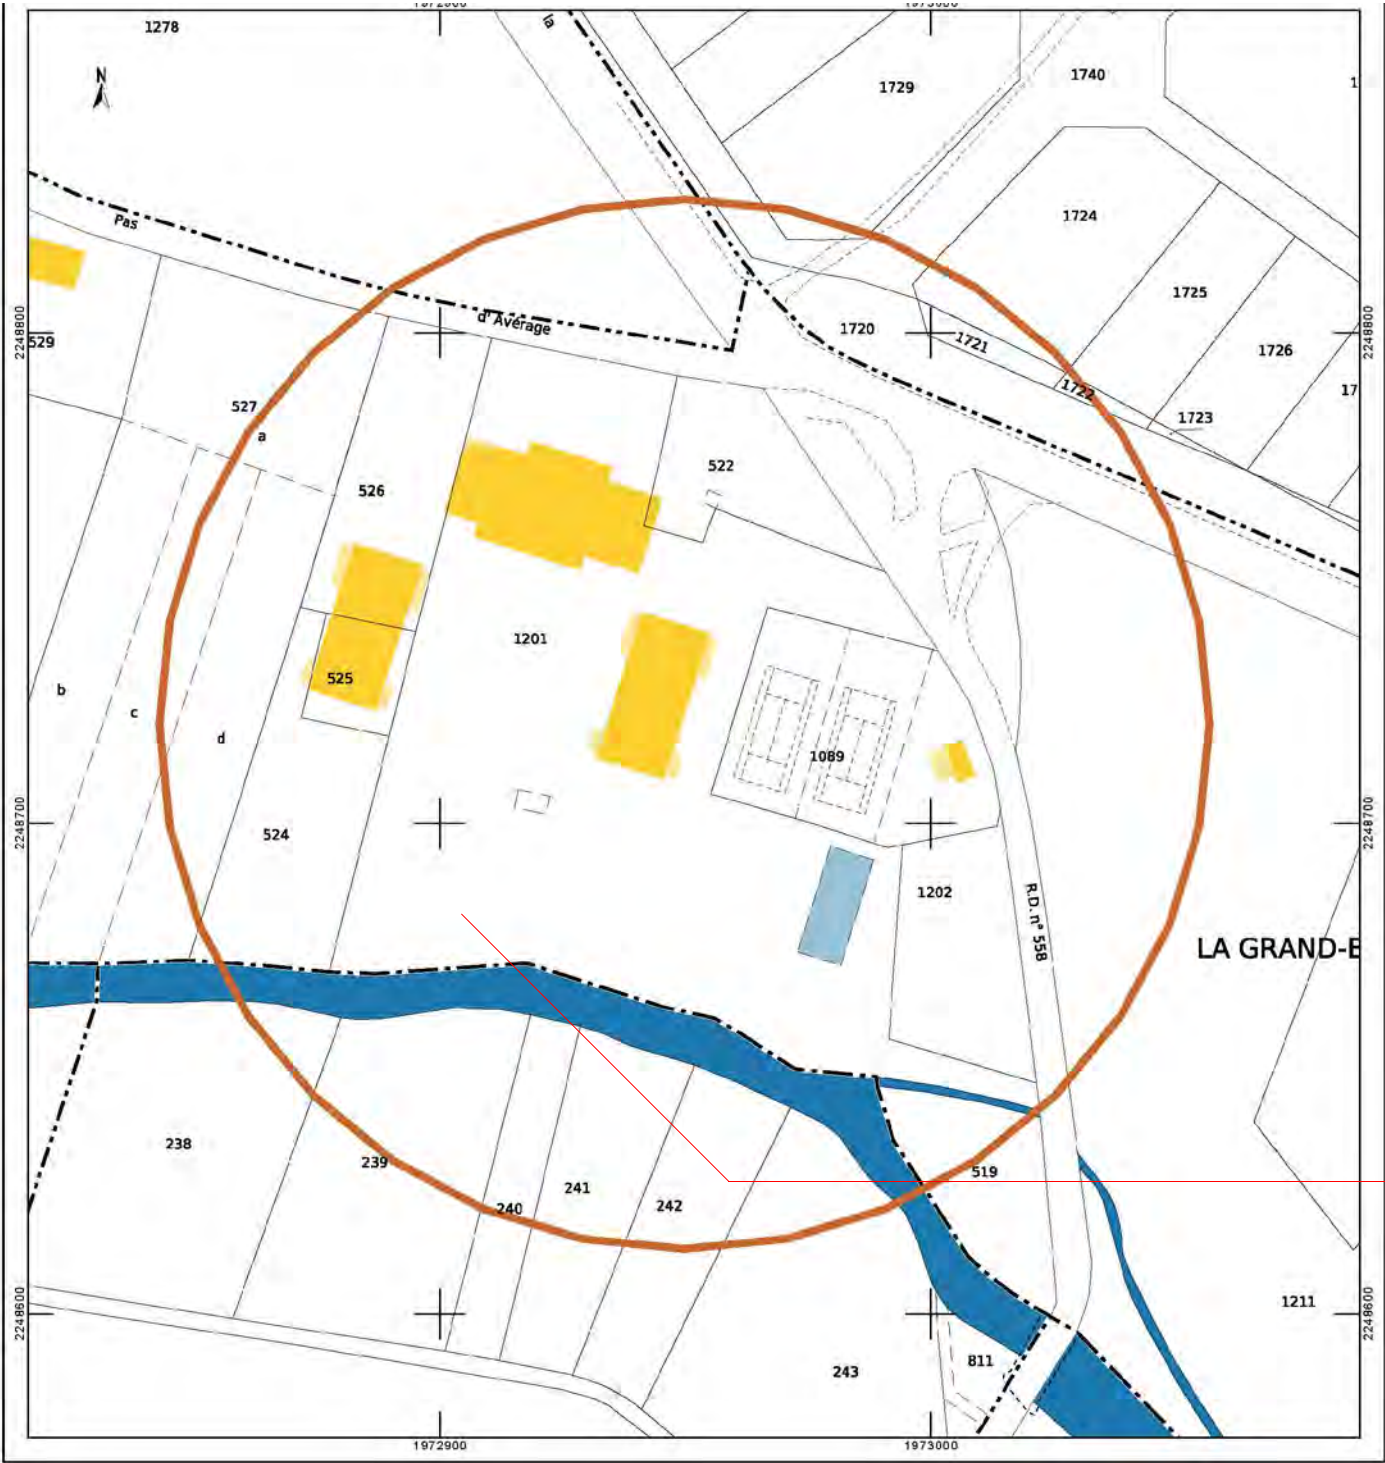

TERRAIN : chemin de Portal / route de l'EALAT

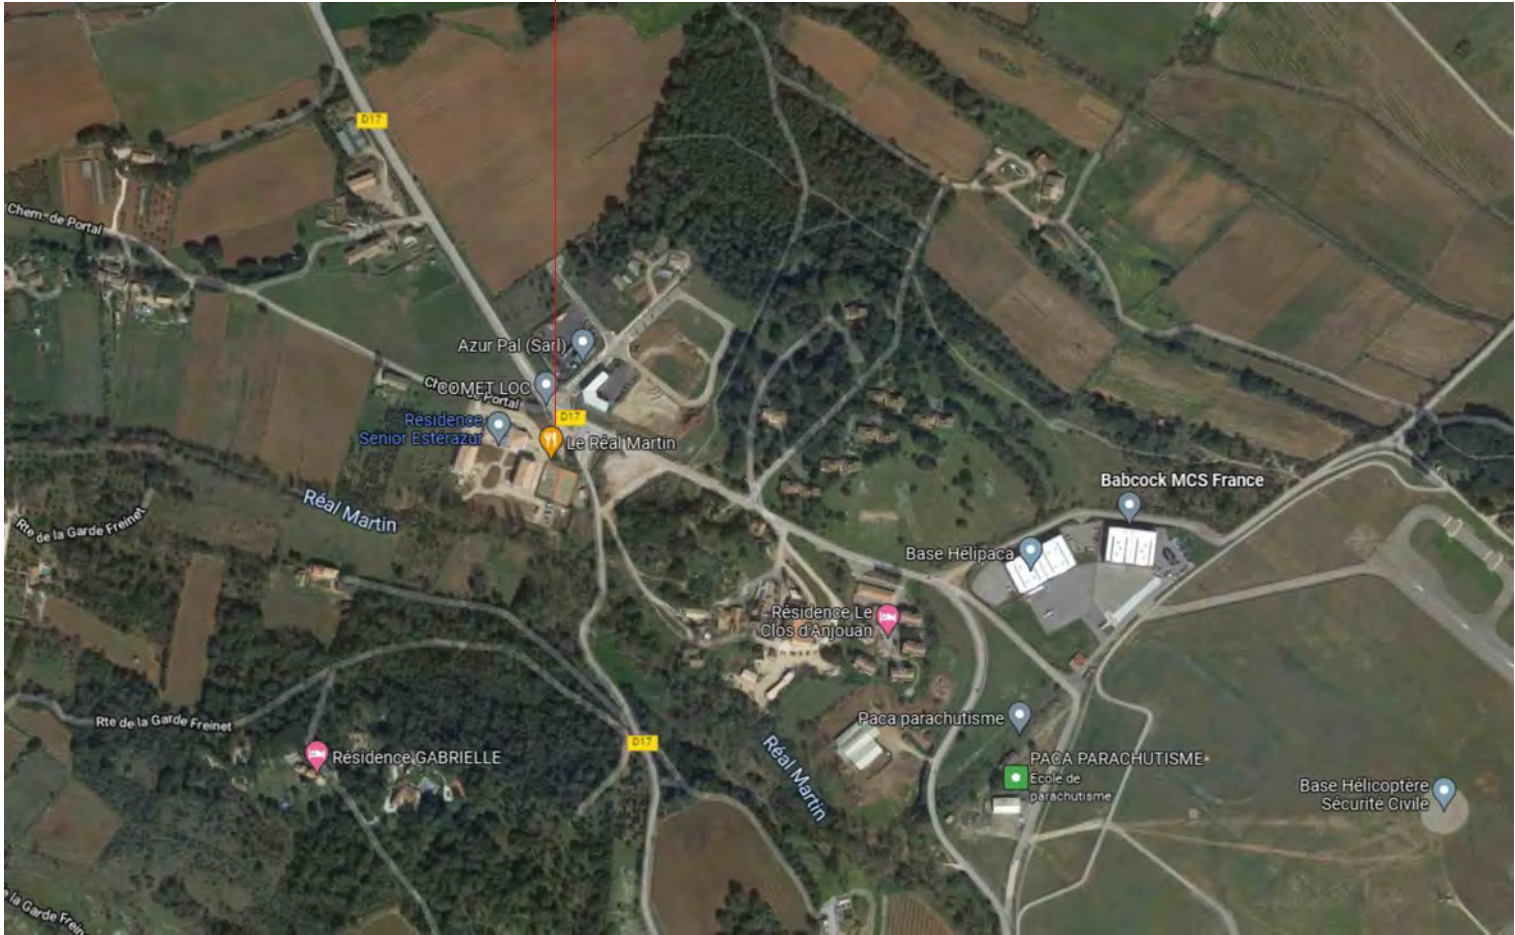

EMPRISE FONCIERE : parcelles n° 000 F 525 / 1201 / 522 / 524 / 526 / surface totale : 14 655 m²

Phase	Date	Opération	Maitre d'ouvrage	Maitre d'oeuvre	Echelle	Document	Plan n°
PC	06-2022	Construction d'un ensemble résidentiel Résidence Services LE CANNET-DES-MAURES	RESIDENCE ESTERAZUR	SARL D'ARCHITECTURE GREGOIRE ET MATTEO GREGOIRE ET MATTEO SARL D'ARCHITECTURE 86 - RUE FERRIN - BOLLERS 13005 - MARSEILLE TEL 04 91 46 15 63 SIRET 344 184 304 000 30	--	PLAN DE SITUATION	2



VUE 1



VUE 2

Phase	Date	Opération	Maitre d'ouvrage	Maitre d'oeuvre	Echelle	Document	Plan n°
PC	06-2022	Construction d'un ensemble résidentiel Résidence Services LE CANNET-DES-MAURES	RESIDENCE ESTERAZUR	SARL D'ARCHITECTURE GREGOIRE ET MATTEO GREGOIRE ET MATTEO SARL D'ARCHITECTURE 86 RUE FERRIN BOLLERS 13005 MARSEILLE TEL 04 91 46 15 63 SIRET 344 184 304 000 30	--	PHOTOGRAPHIES DU TERRAIN de février 2022	3a



Phase	Date	Operation	Maitre d'ouvrage	Maitre d'oeuvre	Echelle	Document	Plan n°
PC	06-2022	Construction d'un ensemble résidentiel Résidence Services LE CANNET-DES-MAURES	RESIDENCE ESTERAZUR	SARL D'ARCHITECTURE GREGOIRE ET MATTEO GREGOIRE ET MATTEO 86 - RUE FERRIN - BOLLERS 13005 - MARSEILLE TEL : 04 91 48 15 63 SIRET : 344 184 304 000 30	1/500°	REPERAGE DES VUES (PLAN DE MASSE EXISTANT)	3b

GENDE :

Application cadastrale
Limite n'ayant pas fait l'objet
d'un bornage contradictoire



Phase	Date	Operation	Maitre d'ouvrage	Maitre d'oeuvre	Echelle	Document	Plan n°
PC	06-2022	Construction d'un ensemble résidentiel Résidence Services LE CANNET-DES-MAURES	RESIDENCE ESTERAZUR	SARL D'ARCHITECTURE GREGOIRE ET MATTEO GREGOIRE ET MATTEO 86 - RUE FERRIN - BOLLERS 13005 - MARSEILLE TEL 04 91 46 15 63 SIRET 344 184 304 000 30	--	PLAN DE MASSE PROJET	4



Phase	Date	Opération	Maitre d'ouvrage	Maitre d'oeuvre	Echelle	Document	Plan n°
PC	06-2022	Construction d'un ensemble résidentiel Résidence Services LE CANNET-DES-MAURES	RESIDENCE ESTERAZUR	SARL D'ARCHITECTURE GREGOIRE ET MATTEO GREGOIRE ET MATTEO SARL D'ARCHITECTURE 86 RUE FERRIN BOLLERS 13005 MARSEILLE TEL 04 91 46 15 63 SIRET 344 184 304 000 30	1/2000°	PLANS DES ABORDS	5