


ROQUEFORT LES PINS

SECTION DC N° 82 ET 98
LIEU-DIT : VAUGAILLIERE

PLAN JOINT A UNE DEMANDE
D'AUTORISATION DE DEFRICHEMENT

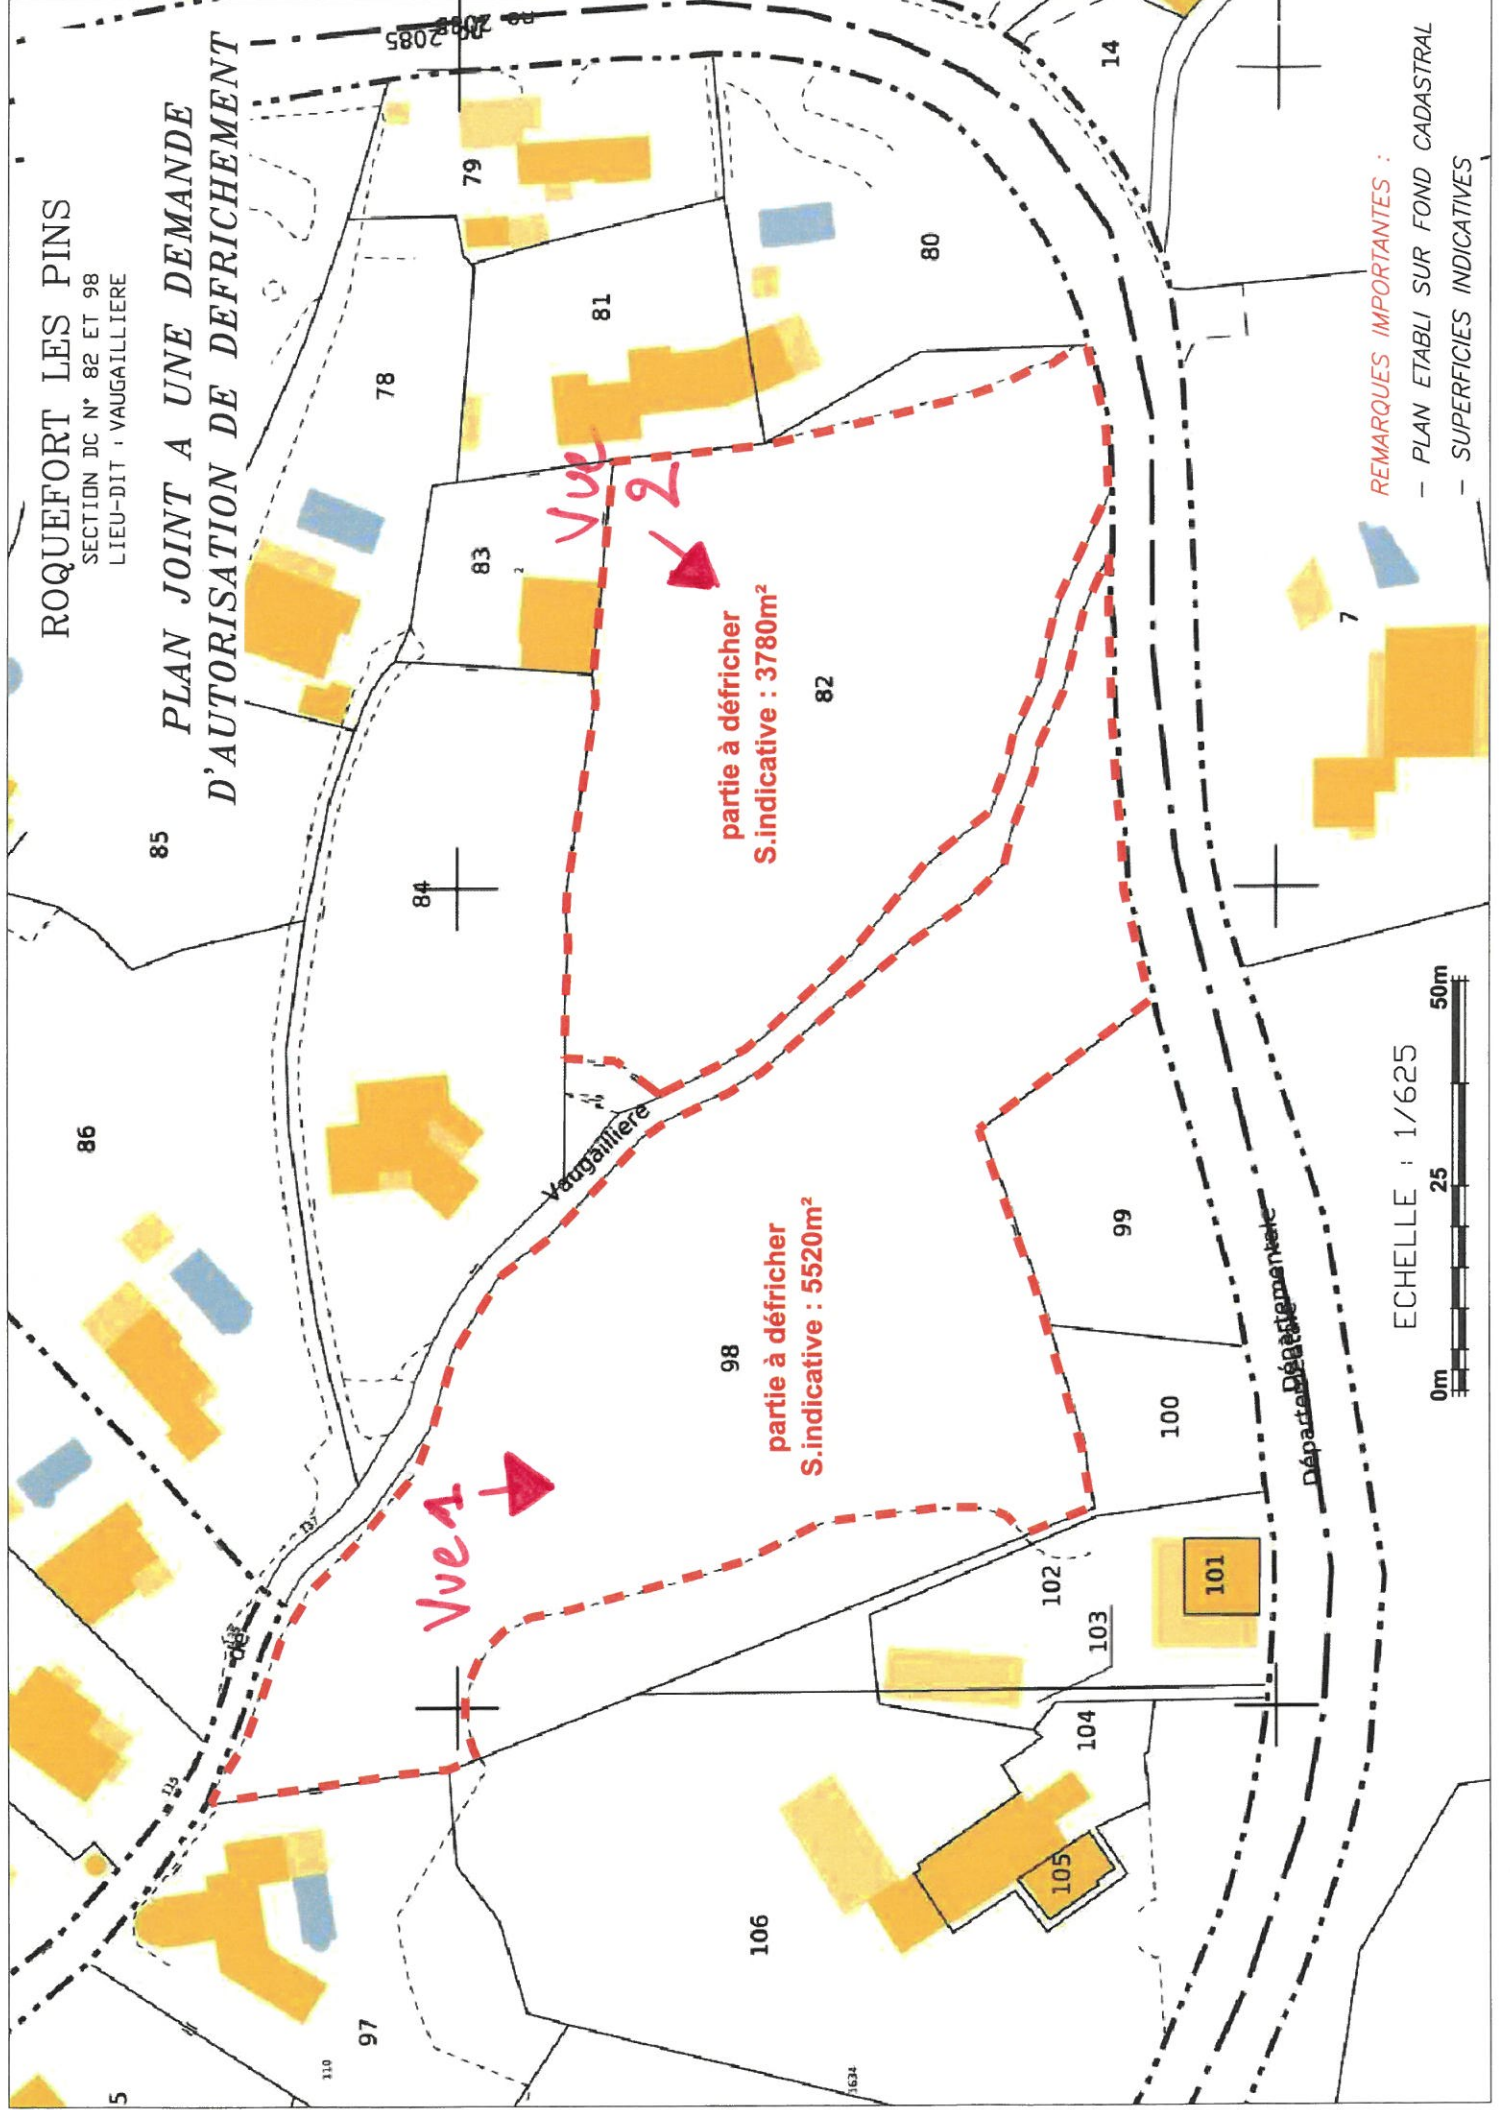

REMARQUES IMPORTANTES :

- PLAN ETABLI SUR FOND CADASTRAL

- SUPERFICIES INDICATIVES

ECHELLE : 1/625



Vue 1.



Vue 2.

