

# VILLA SHANGRI LA

Impasse du Cap  
83 990 SAINT TROPEZ  
Représentée par Mr Martin BOUYGUES

INSTALLATION D'UN  
PONTON D'ACCOSTAGE  
Mission Maîtrise d'Œuvre

## PROJET PONTON VUE EN PLAN & COUPES

	Modifications	Phase	Date
0	Première diffusion		28/03/2022
1	Mise à jour avec Limite DPM et Relevé Topographique		02/06/2022

Dessin: FVI Contr: ESA Appr: SLE Echelle: Cf. Plan Numéro Affaire: CORMB 78-2021

C O R O 7 8 2 1 P R O P L A N 0 2 1

Référence DWG : C:\CORINTHE\Projets\Martin BOUYGUES\CORMB 78-2021 Ponton Villa Shangri\2\_Mission\7\_PRO\Plans\COR-078-21-PRO-PLAN-01-1.dwg



890 chemin du Peyrat ZA du Grand Pont 83310 Grimaud, France  
Tél: +33(0)4.94.97.05.25 - Fax: +33(0)4.94.81.53.89  
E.mail: contact@corinthe-ing.com - Web: www.corinthe-ing.com


Ces documents sont confidentiels et établis à l'intention exclusive de ses destinataires. Ils peuvent contenir des données protégées par des droits de propriété intellectuelle. Toute utilisation de ces documents non conforme à leur destination, toute reproduction, toute diffusion ou toute publication, totale ou partielle, est interdite, sauf autorisation expresse de Corinthe Ingénierie. Copyright © Corinthe Ingénierie. Tous droits réservés.

### DOCUMENTS DE RÉFÉRENCE :

Corinthe Ingénierie :  
COR-078-21-PRO-PLAN-01 "ÉTAT DES LIEUX EXISTANT"


### COUPE A A

Ech : 1/75<sup>ème</sup>

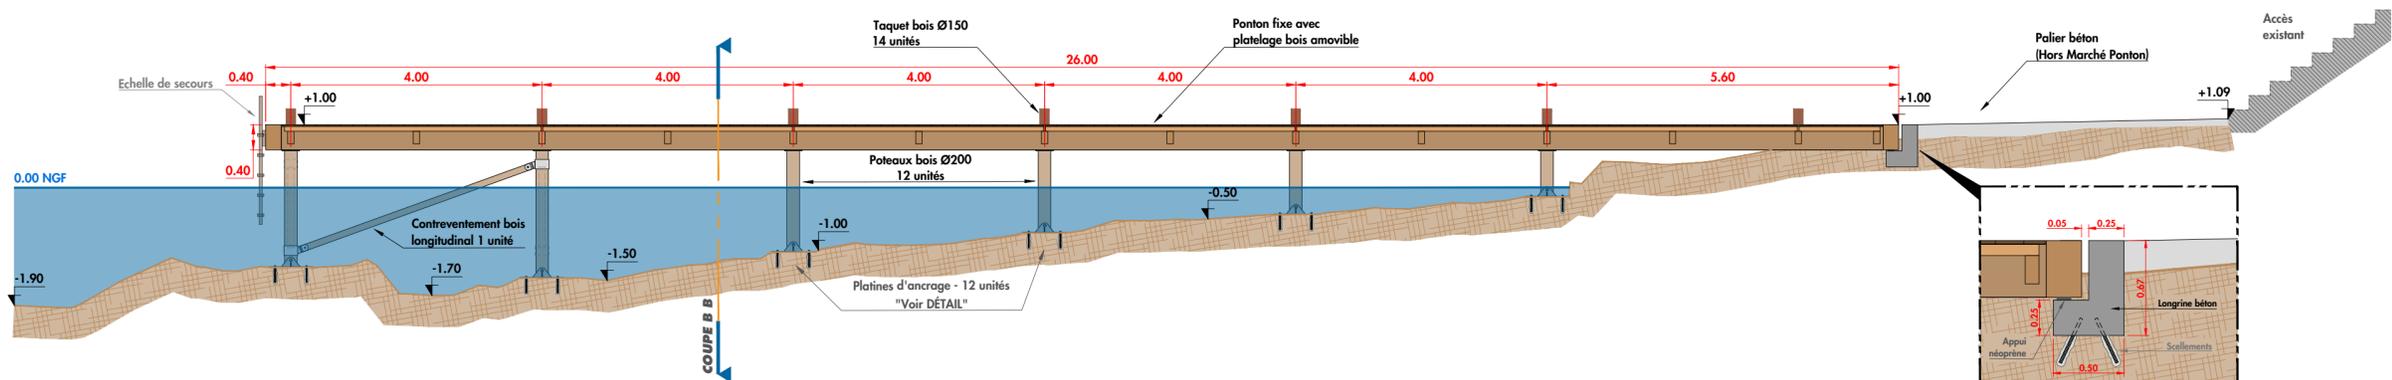

### VUE EN PLAN

Ech : 1/150<sup>ème</sup>

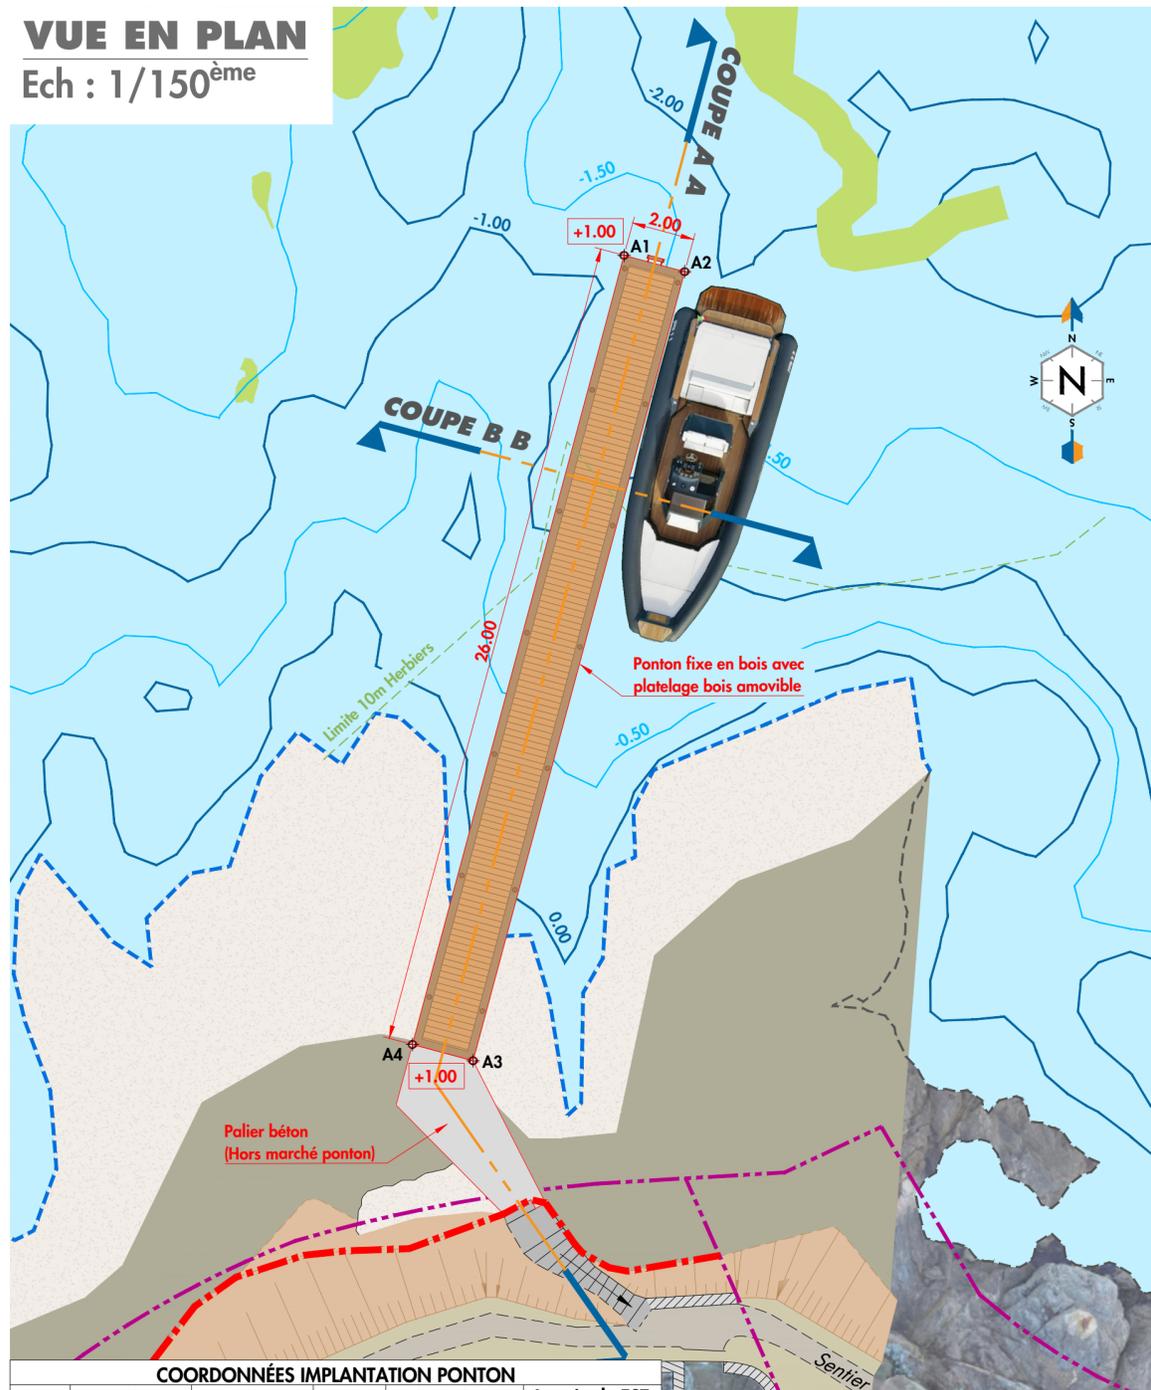

	X	Y	Z	Latitude NORD	Longitude EST
A.1	998275.89	6249009.06	+1.00	43° 16' 40.08"	6° 40' 25.13"
A.2	998277.82	6249008.55	+1.00	43° 16' 40.06"	6° 40' 25.22"
A.3	998271.08	6248983.43	+1.00	43° 16' 39.26"	6° 40' 24.87"
A.4	998269.15	6248983.95	+1.00	43° 16' 39.28"	6° 40' 24.78"

Système de coordonnées : Rattaché au Lambert 93

Système de nivellement : Rattaché au NGF - IGN 69

### NOTA :

- Les plans sont donnés à titre indicatif, en aucun cas de documents d'exécution.

### COUPE B B

Ech : 1/20<sup>ème</sup>

